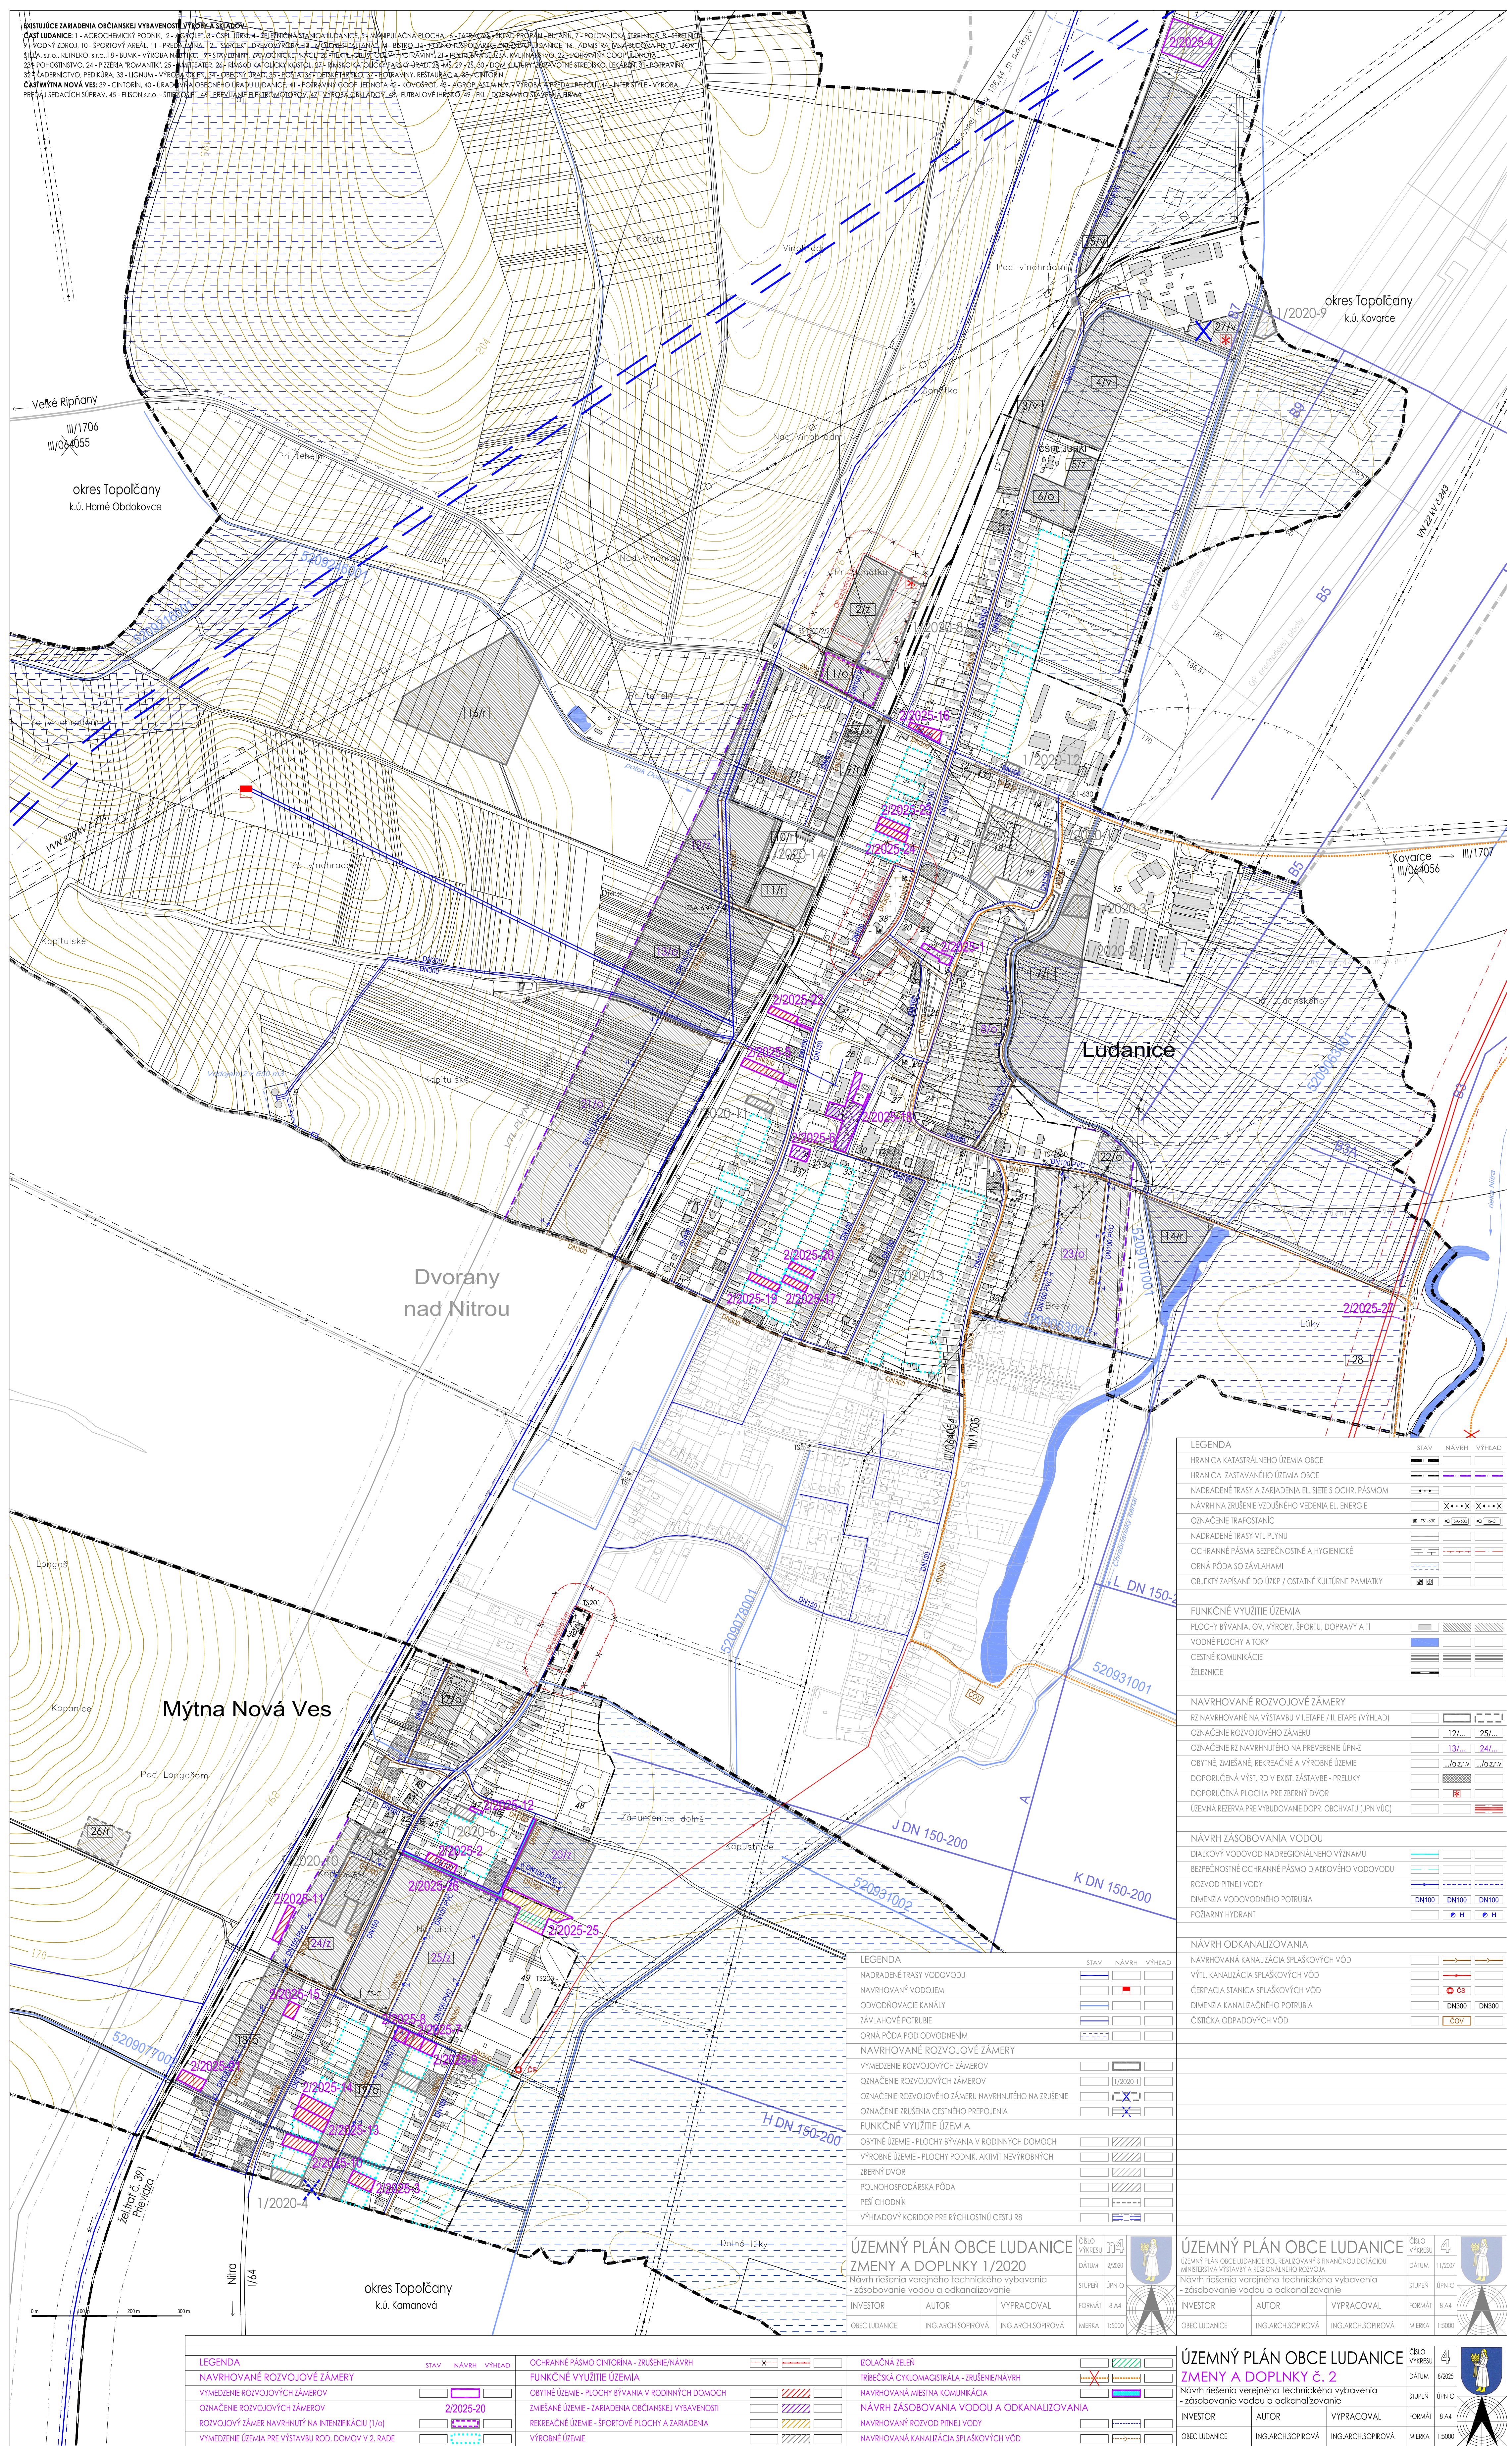
 


[illegible]

LEGENDA				STAV	NAVŠEV	VÝHEAD	OCHRANNÉ PÁSMO CINTORÍNA - ZRUŠENIE/NAVŠEV		IZOLAČNÁ ZELEŇ		ÚZEMNÝ PLÁN OBCE LUDANICE ZMENY A DOPLNKY č. 2 Návrh riešenia verejného technického vybavenia - zásobovanie vodou a odkanalizovanie INVESTOR AUTOR VYPRACOVAL OBEC LUDANICE ING.ARCH.SOPÍROVÁ ING.ARCH.SOPÍROVÁ škála 1:5000	ČÍSLO VÝKRESU	
NAVROVHOVANÉ ROZVOJOVÉ ZÁMERY							FUNKČNÉ VYUŽITIE ÚZEMIA		TRIEBEČSKÁ CYKLOMAGISTRÁLA - ZRUŠENIE/NAVŠEV			DAŤUM	8/2023
VÝMEDIENÉ ROZVOJOVÉ ZÁMERY							OBÝTNÉ ÚZEMIE - PLOCHY BÝVANIA V RODNÝCH DOMOCH		NAVHOVANÁ MESTNÁ KOMUNIKÁCIA			STUPEŇ	ÚPH-0
OZNACENÉ ROZVOJOVÝCH ZÁMEROV					2/2025-20		ZMIEŠANÉ ÚZEMIE - ZARIADENIA OBČANSKEJ VYBAVENOSTI		NAVHR ZASOBOVANIA VODOU A ODKANALIZOVANIA			FORMÁT	A4
ROZVOJOVÝ ZÁMER NAVRHNUTÝ NA INTENZIFIKÁCIU (1/0)							REKREAČNÉ ÚZEMIE - ŠPORTOVÉ PLOCHY A ZARIADENIA		NAVHOVANÝ ROZVOJ PITEJ VODY				
VÝMEDIENÉ ÚZEMIA PRE VYSTAVBU ROD. DOMOV V 2. RADE							VÝROBNÉ ÚZEMIE		NAVHOVANÁ KANALIZÁCIA SPLAŠKOVÝCH VÔD				