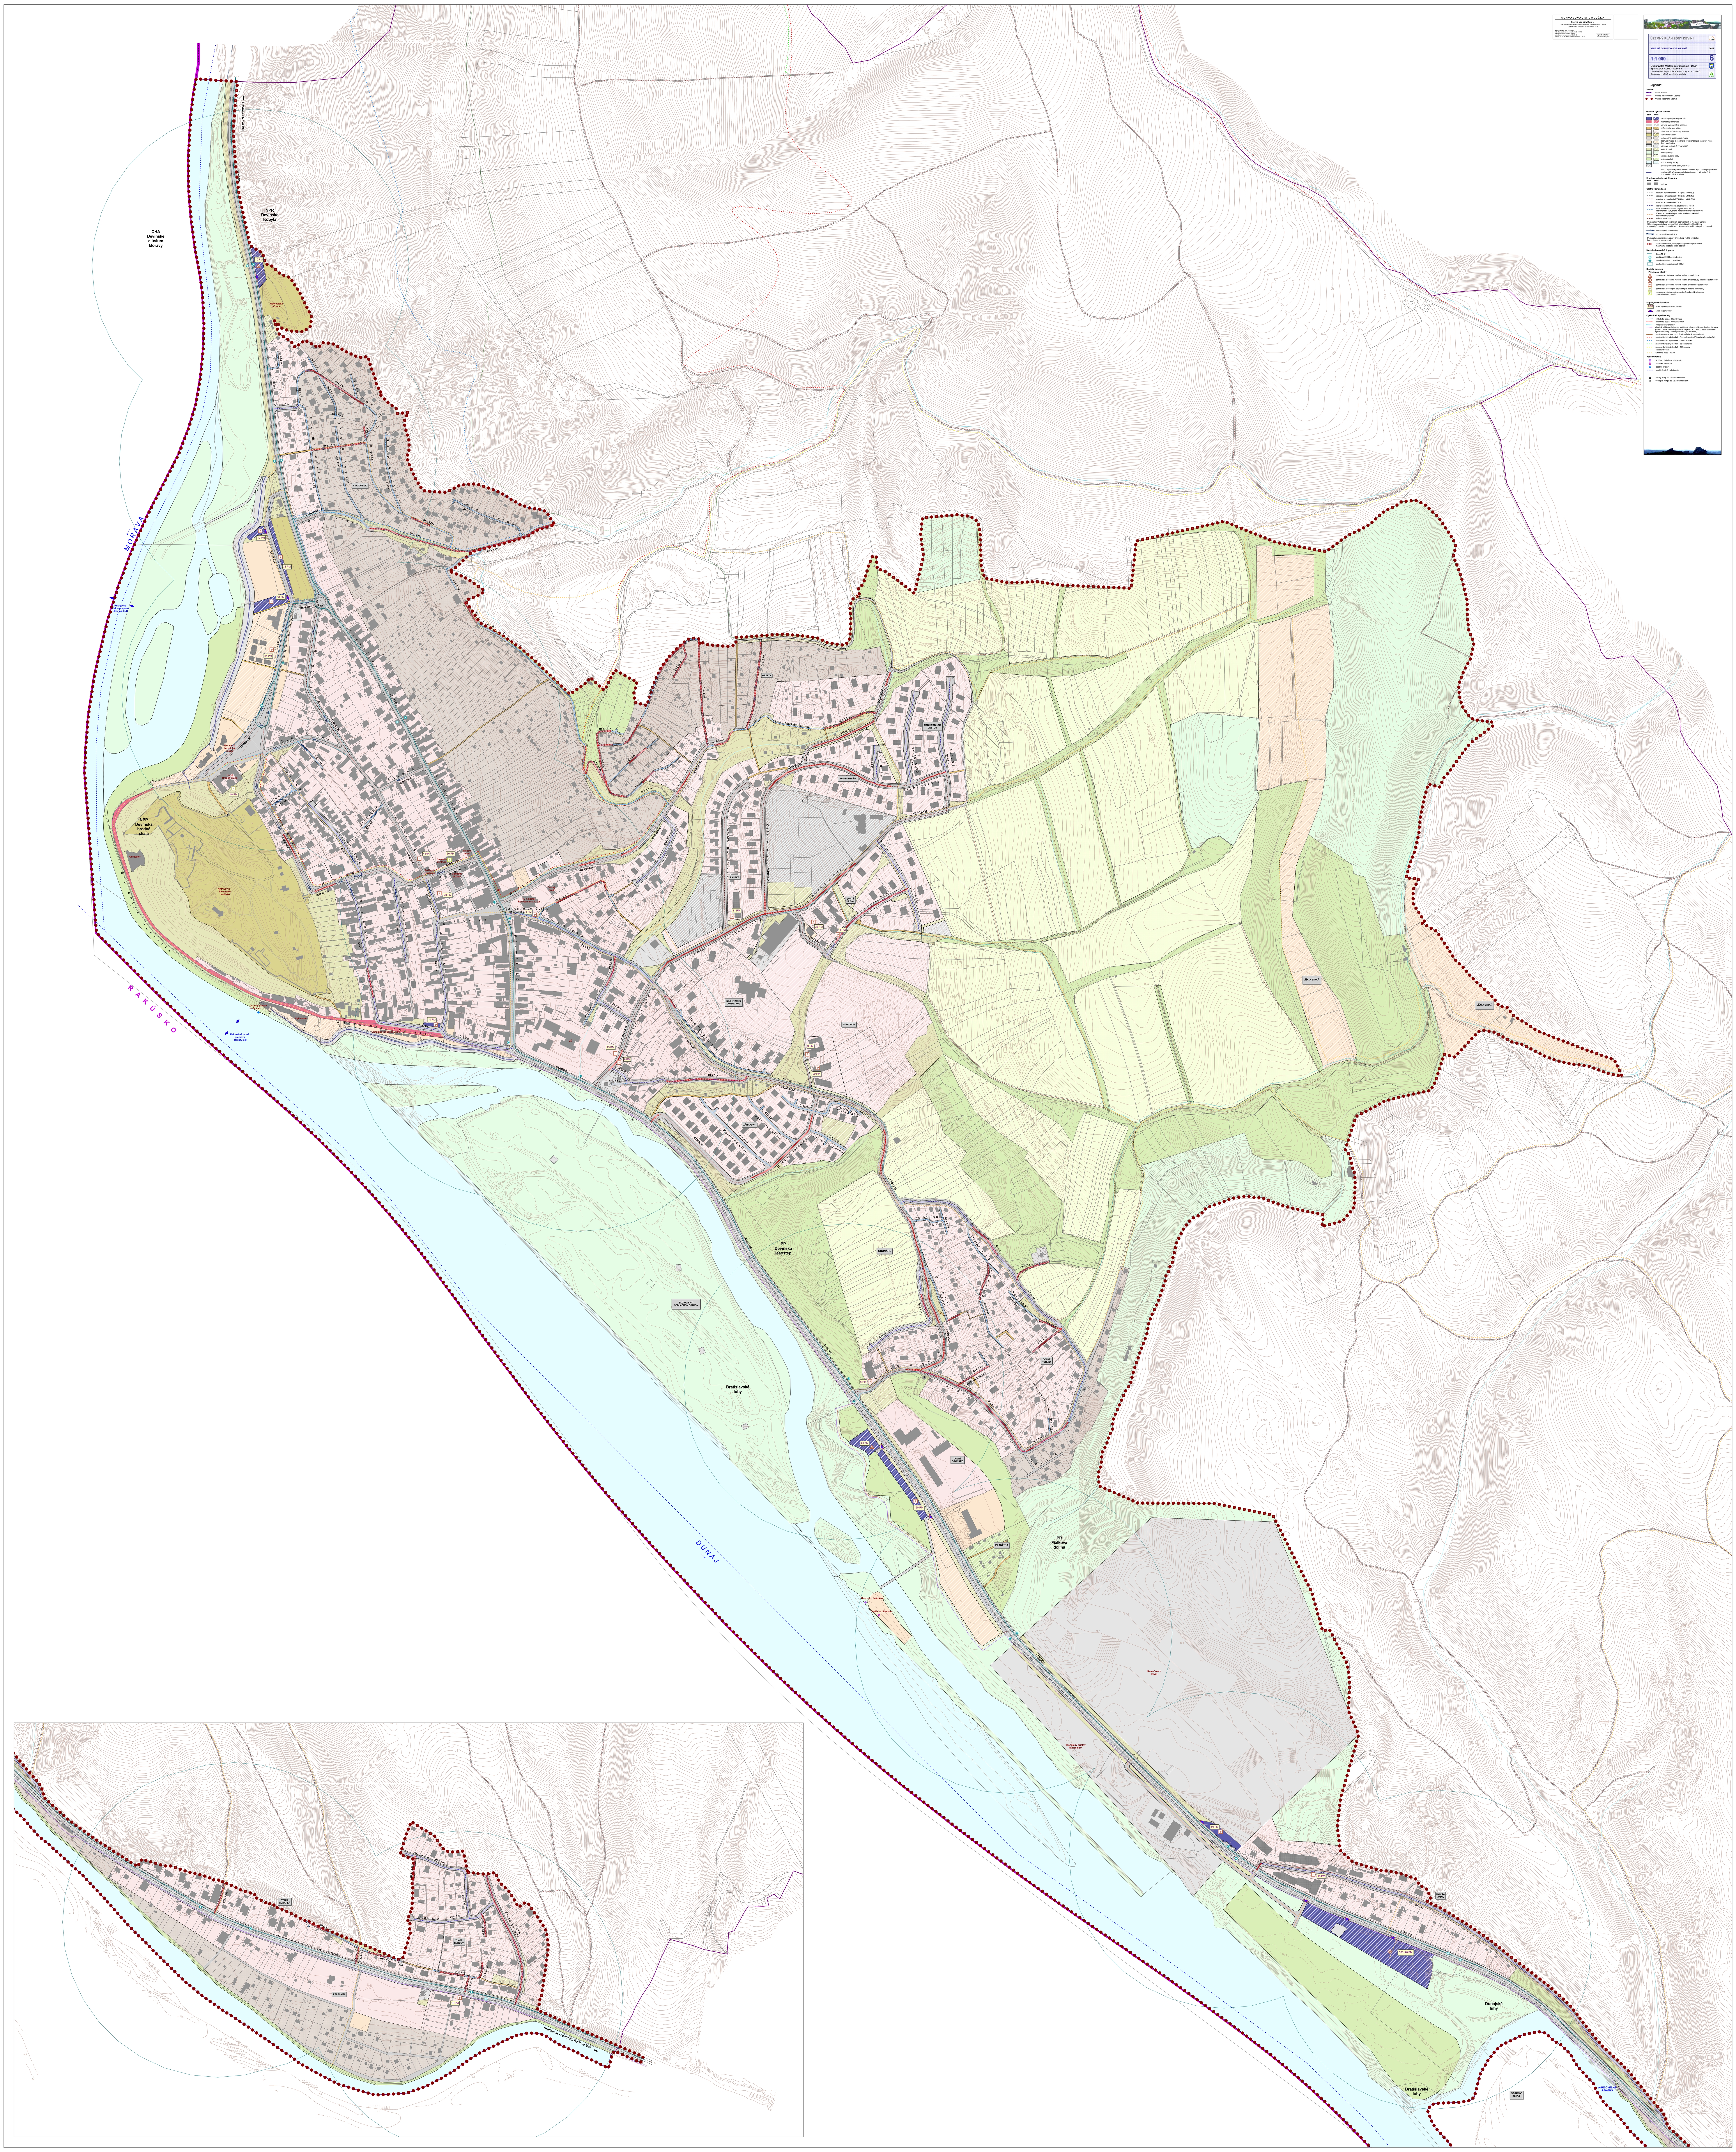
Devínska Nová Ves
NPR Devínska Kobyla
CHA Devínske alúvium Moravy
MORAVA
Geologické múzeum
Rekreačná lodná preprava (kompa, loď)
SVATOPLUK
GREFTY
POD PANSKÝM
NAD HRADNOU CESTOU
Moravská turistická ulička
Horná Hradná brána
NPP Devínska hradná skala
Amfiteáter
NKP Devín - Slovanské hradisko
Námestie sv. Cyrila a Metoda
PANSKÉ
SVATÝ URBAN
NAD STAROU LOMNICKOU
ZLATÝ ROH
ZÁHRADKY
ZŠ
Osobný prístav na Dunaji
RAKÚSKO
PP Devínska lesostep
GRONÁRE
SLOVANSKÝ/SEDLÁČKOV OSTROV
Bratislavské luhy
LIŠČIA STRÁŇ
DOLNÉ KORUNY
DOLNÉ GRONÁRE
PLANÍRKA
PR Fialková dolina
DUNAJ
Kotvisko, úväzisko
Vodácke táborisko
Kameňolom Devín
Technický prístav kameňolom
MOKRÁ JAMA
Dunajské luhy
OSTROV SIHOŤ
KARLOVESKÉ RAMENO
STARÁ HORÁREŇ
ZLATÉ SCHODY
PRI SIHOTI
Bratislava - centrum, Karlova Ves
10 PM
12 PM
36 PM
38 PM
24 PM
18 PM
30 PM
20 PM
15 PM
6 PM
11 PM
22 PM
4 PM
9 PM
25 PM
120 PM
50 PM
350+20 PM

SCHVAĽOVACIA DOLOŽKA

Územný plán zóny Devín I.,
schválilo Miestne zastupiteľstvo mestskej časti Bratislava - Devín
uznesením č. 183/2018 zo dňa 15.10. 2018.

Záväzná časť bola vyhlásená
Všeobecne záväzným nariadením č. 4/2018
Mestskej časti Bratislava - Devín
schváleným uznesením č. 184/2018
zo dňa 15.10. 2018 s účinnosťou dňom 1.3. 2019.

……………………………
Ing. Ľubica Kolková
starostka mestskej časti

ÚZEMNÝ PLÁN ZÓNY DEVÍN I

VEREJNÁ DOPRAVNÁ VYBAVENOSŤ

2018

1:1 000

6

Obstarávateľ: Mestská časť Bratislava - Devín
Spracovateľ: AUREX spol.s r.o.
Hlavný riešiteľ: Ing.arch. D. Kostovský, Ing.arch. Ľ. Klaučo
Zodpovedný riešiteľ: Ing. Andrej Vachaja

AUREX

Legenda:

Hranice

- štátna hranica
- hranica katastrálneho územia
- hranica riešeného územia

Funkčné využitie územia

stav návrh

- rozsiahlejšie plochy parkovísk
- nábrežná promenáda
- verejné komunikačné priestory
- pešie spojovacie uličky
- bývanie a občianska vybavenosť
- vyhradené areály
- individuálna a rodinná rekreácia
- šport, rekreácia a občianska vybavenosť pre cestovný ruch, šport a rekreáciu
- výroba a technická vybavenosť
- sídelná zeleň
- lesné porasty
- vinice a ovocné sady
- krajinná zeleň
- vodné plochy a toky
- plochy s vydaným platným ÚR/SP
- vodohospodársky nevýznamné vodné toky s občasným prietokom
- protipovodňová ochranná línia / ochranný hrádzový múrik, ochranné mobilné hradenie

Hmotovo-priestorová štruktúra

stav návrh

- budovy

Cestné komunikácie

- obslužná komunikácia FT C1 (kat. MO 9/50)
- obslužná komunikácia FT C1 (kat. MO 8/40)
- obslužná komunikácia FT C3 (kat. MO 6,5/30)
- obslužná komunikácia FT C3
- upokojená komunikácia, obytná zóna, FT D1
- upokojená komunikácia, obytná zóna, FT D1 obojsmerná s výhybňami vzdialenými maximálne 80 m
- účelová komunikácia pre vnútroareálovú nákladnú dopravu kameňolomu
- poľné a lesné cesty

Poznámka: V sťažených terénnych podmienkach je možnosť úpravy šírkového usporiadania komunikácií pri dodržaní funkčnej triedy v nasledujúcom stupni projektovej dokumentácie podľa reálnych podmienok.

- jednosmerná komunikácia
- obojsmerná komunikácia

Poznámka: Ak nie je zobrazený ani jeden z týchto symbolov, komunikácia je obojsmerná.

- úsek komunikácie, kde je pravdepodobne prekročený maximálny pozdĺžny sklon podľa STN

Mestská hromadná doprava

- trasa MHD
- zastávka MHD bez prístrešku
- zastávka MHD s prístreškom
- dochádzková vzdialenosť 300 m

Statická doprava

Parkovacie plochy

- P parkovacia plocha na rastlom teréne pre autobusy
- P parkovacia plocha na rastlom teréne pre autobusy a osobné automobily
- P parkovacia plocha na rastlom teréne pre osobné automobily
- P parkovacia plocha pod objektom pre osobné automobily
- P parkovacia plocha - polozapustená pod rastlým terénom pre osobné automobily

Doplňujúce informácie

- 5 PM smerný počet parkovacích miest
- vjazd na parkovisko

Cyklistické a pešie trasy

- cyklistická cesta - hlavná trasa
- cyklistická cesta - vedľajšia trasa
- cykloturistický chodník
- chodník pri Devínskej ceste (oddelený od cestnej komunikácie minimálne pásom zelene, vedený paralelne s cyklistickou trasou alebo v koridore cyklistickej trasy - podľa priestorových možností)
- záväzné smerovanie chodníka (nezáväzná presná trasa)
- značený turistický chodník - červená značka (Štefániková magistrála)
- značený turistický chodník - modrá značka
- značený turistický chodník - zelená značka
- značený turistický chodník - žltá značka
- náučný chodník
- turistická trasa - návrh

Vodná doprava

- kotvisko, úväzisko, prístavisko
- vodácke táborisko
- osobný prístav
- medzinárodná vodná cesta

- hlavný vstup do Devínskeho hradu
- vedľajšie vstupy do Devínskeho hradu