


KOORDINAČNÁ SITUÁCIA - UŽŠIE VZŤAHY
 M 1:500

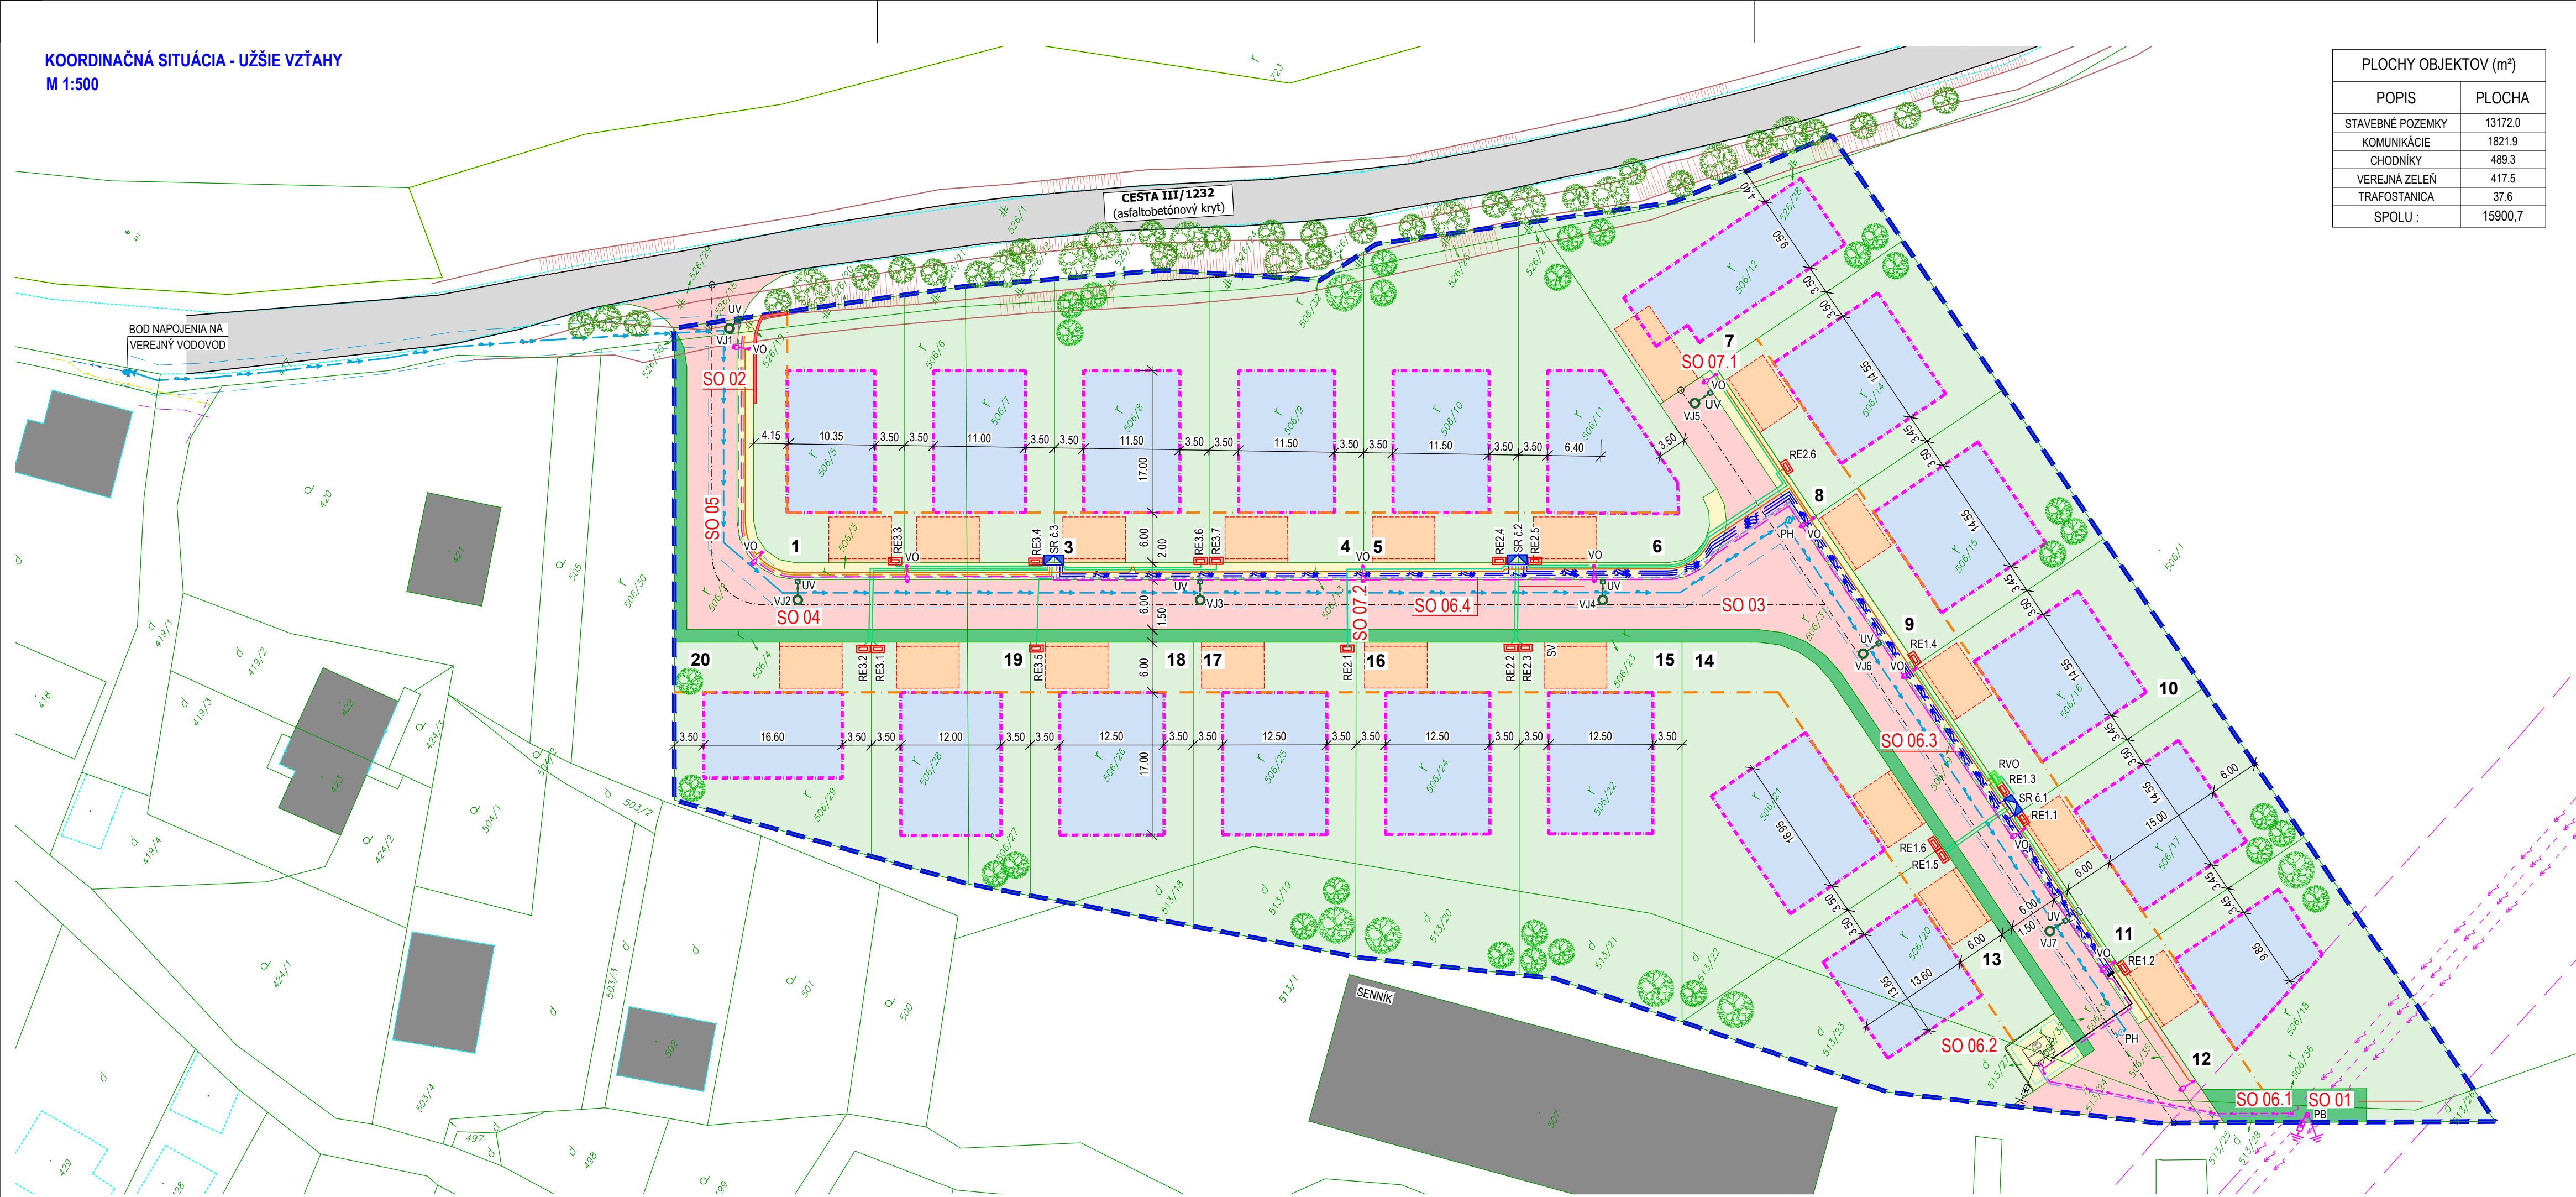

PLOCHY OBJEKTŮV (m²)	
POPIS	PLOCHA
STAVEBNÉ POZEMKY	13172.0
KOMUNIKÁCIE	1821.9
CHODNÍKY	489.3
VEREJNÁ ZELEN'	417.5
TRAFOSTANICA	37.6
SPOLU :	15900.7

LEGENDA INŽINIERSKÝCH SIETÍ :

- EXISTUJÚCI VEREJNÝ VODOVOD
- NAVRHOVANÁ TRASA VEREJNEHO OSVETLENIA
- REZERVNÁ CHRÁNIČKA FXKVR 110 od SR č.3 PO JESTUVUJÚCU CESTU
- REZERVNÁ CHRÁNIČKA FXKVR 200 od NOVEJ TS PO JESTUVUJÚCU CESTU
- ELEKTRICKÉ PŘÍPOJKY PRE NOVÉ ODBERNÉ MIESTA
- NNK SEKUNDÁRNÝ KÁBELOVÝ ROZVOD
- CHODNÍKY
- PŘÍPOKLÁDKA RÚRY HDPE40 V TRASE NNK
- VNK PŘÍPOJKA 22kV + HDPE - PŘÍPOKLÁDKA K VNK
- ROZŠÍRENIE VEREJNEHO VODOVODU HDPE Ø110x6.6; SDR17,PN10
- OCHRANNÉ PÁSMA VEREJNEHO VODOVODU 1.8m
- NAVRHOVANÁ DAŽĎOVÁ KANALIZÁCIA PVC D200

LEGENDA ZNAČIEK:

- RIEŠENÉ ÚZEMIE
- HRANICA PARCELY
- OS CESTNEJ KOMUNIKÁCIE
- HRANICA URČUJÚCA MINIMÁLNE ODSADENIE OBJEKTU OD HRANÍC POZEMKU
- ULIČNÁ ČIARA 6.0m
- NAVRHOVANÁ ULIČNÁ VPUSŤ
- NAVRHOVANÁ VSAKOVACIA JAMA DN 1000
- NAVRHOVANÝ PODZEMNÝ HYDRANT
- ROZVÁDIAČ VEREJNEHO OSVETLENIA
- NAVRHOVANÁ ROZPOJ. ISTIACA SKRÍŇA
- NAVRHOVANÝ OSVETLOVACÍ STŮŽIAR VÝŠKY 6m
- NAVRHOVANÝ PODPERNÝ BOD



LEGENDA PLŮCH :

- NAVRHOVANÉ CHODNÍKY
- NAVRHOVANÁ KOMUNIKÁCIA
- EXISTUJÚCA KOMUNIKÁCIA III/1232
- PREDPOKLADANÁ PARKOVACIA PLOCHA - 2 PARKOVACIE MIESTA
- PREDPOKLADANÉ OSADENIE RODINNÉHO DOMU
- ZELEŇ VEREJNÁ
- SÚKROMNÁ ZÁHRADA PŘEVAŽNE OKRASNÁ, PŘÍPADNE KOMBINOVANÁ S MALÝMI PLOCHAMI ÚŽITKOVÉHO PĚSTOVANIA

OBJEKTOVÁ SKLADBA :

- SO 01 SADOVÉ ÚPRAVY
- SO 02 OPORNÝ MŮR
- SO 03 KOMUNIKÁCIE A SPEVNENÉ PLOCHY
- SO 04 DAŽĎOVÁ KANALIZÁCIA Z KOMUNIKÁCIE A SPEVNENÝCH PLŮCH
- SO 05 ROZŠÍRENIE VEREJNEHO VODOVODU
- SO 06.1 VNK - 22 kV PŘÍPOJKA PRE TRAFOSTANICU
- SO 06.2 TS - TRAFOSTANICA 22 kV/630 kVA
- SO 06.3 NNK - SEKUNDÁRNÝ KÁBELOVÝ ROZVOD
- SO 06.4 HDPE - PŘÍPOKLÁDKA RÚRY HDPE40 V TRASE NNK
- SO 07.1 VO - VEREJNÉ OSVETLENIE
- SO 07.2 EP - ELEKTRICKÉ PŘÍPOJKY PRE NOVÉ ODBERNÉ MIESTA

Sada číslo:

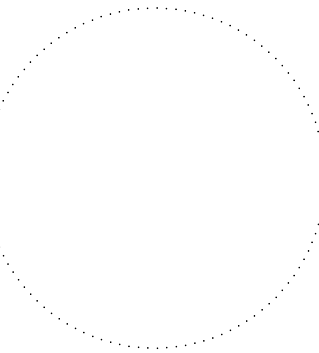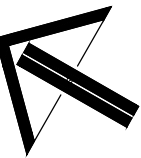

DOKUMENTÁCIA PRE ÚZEMNÉ ROZHODNUTIE

Autor projektu		Ing. Vladimír Rybárik		Ing. Vladimír Rybárik autorizovaný stavebný inžinier Závodská cesta 4, 010 01 Žilina e-mail : v.rybark@gmail.com tel. : +421903 859 578	
Zodpovedný projektant		Ing. Vladimír Rybárik			
Vypracoval		Lubica Poliačková			
Investor		Rezidencia Modrová s.r.o., Do Hrbov 452/47, 013 02 Gbeľany			
Stavba				Dátum	marec 2025
IBV REZIDENCIA MODROVÁ				Číslo zákazky	01/02/2025
				Stupeň dokumentácie	DUR
				Mierka	1:500
				Formát	4 x A4
Objekt				Profesia	Číslo výkresu
Obsah				.	C-01
KOORDINAČNÁ SITUÁCIA - UŽŠIE VZŤAHY					