


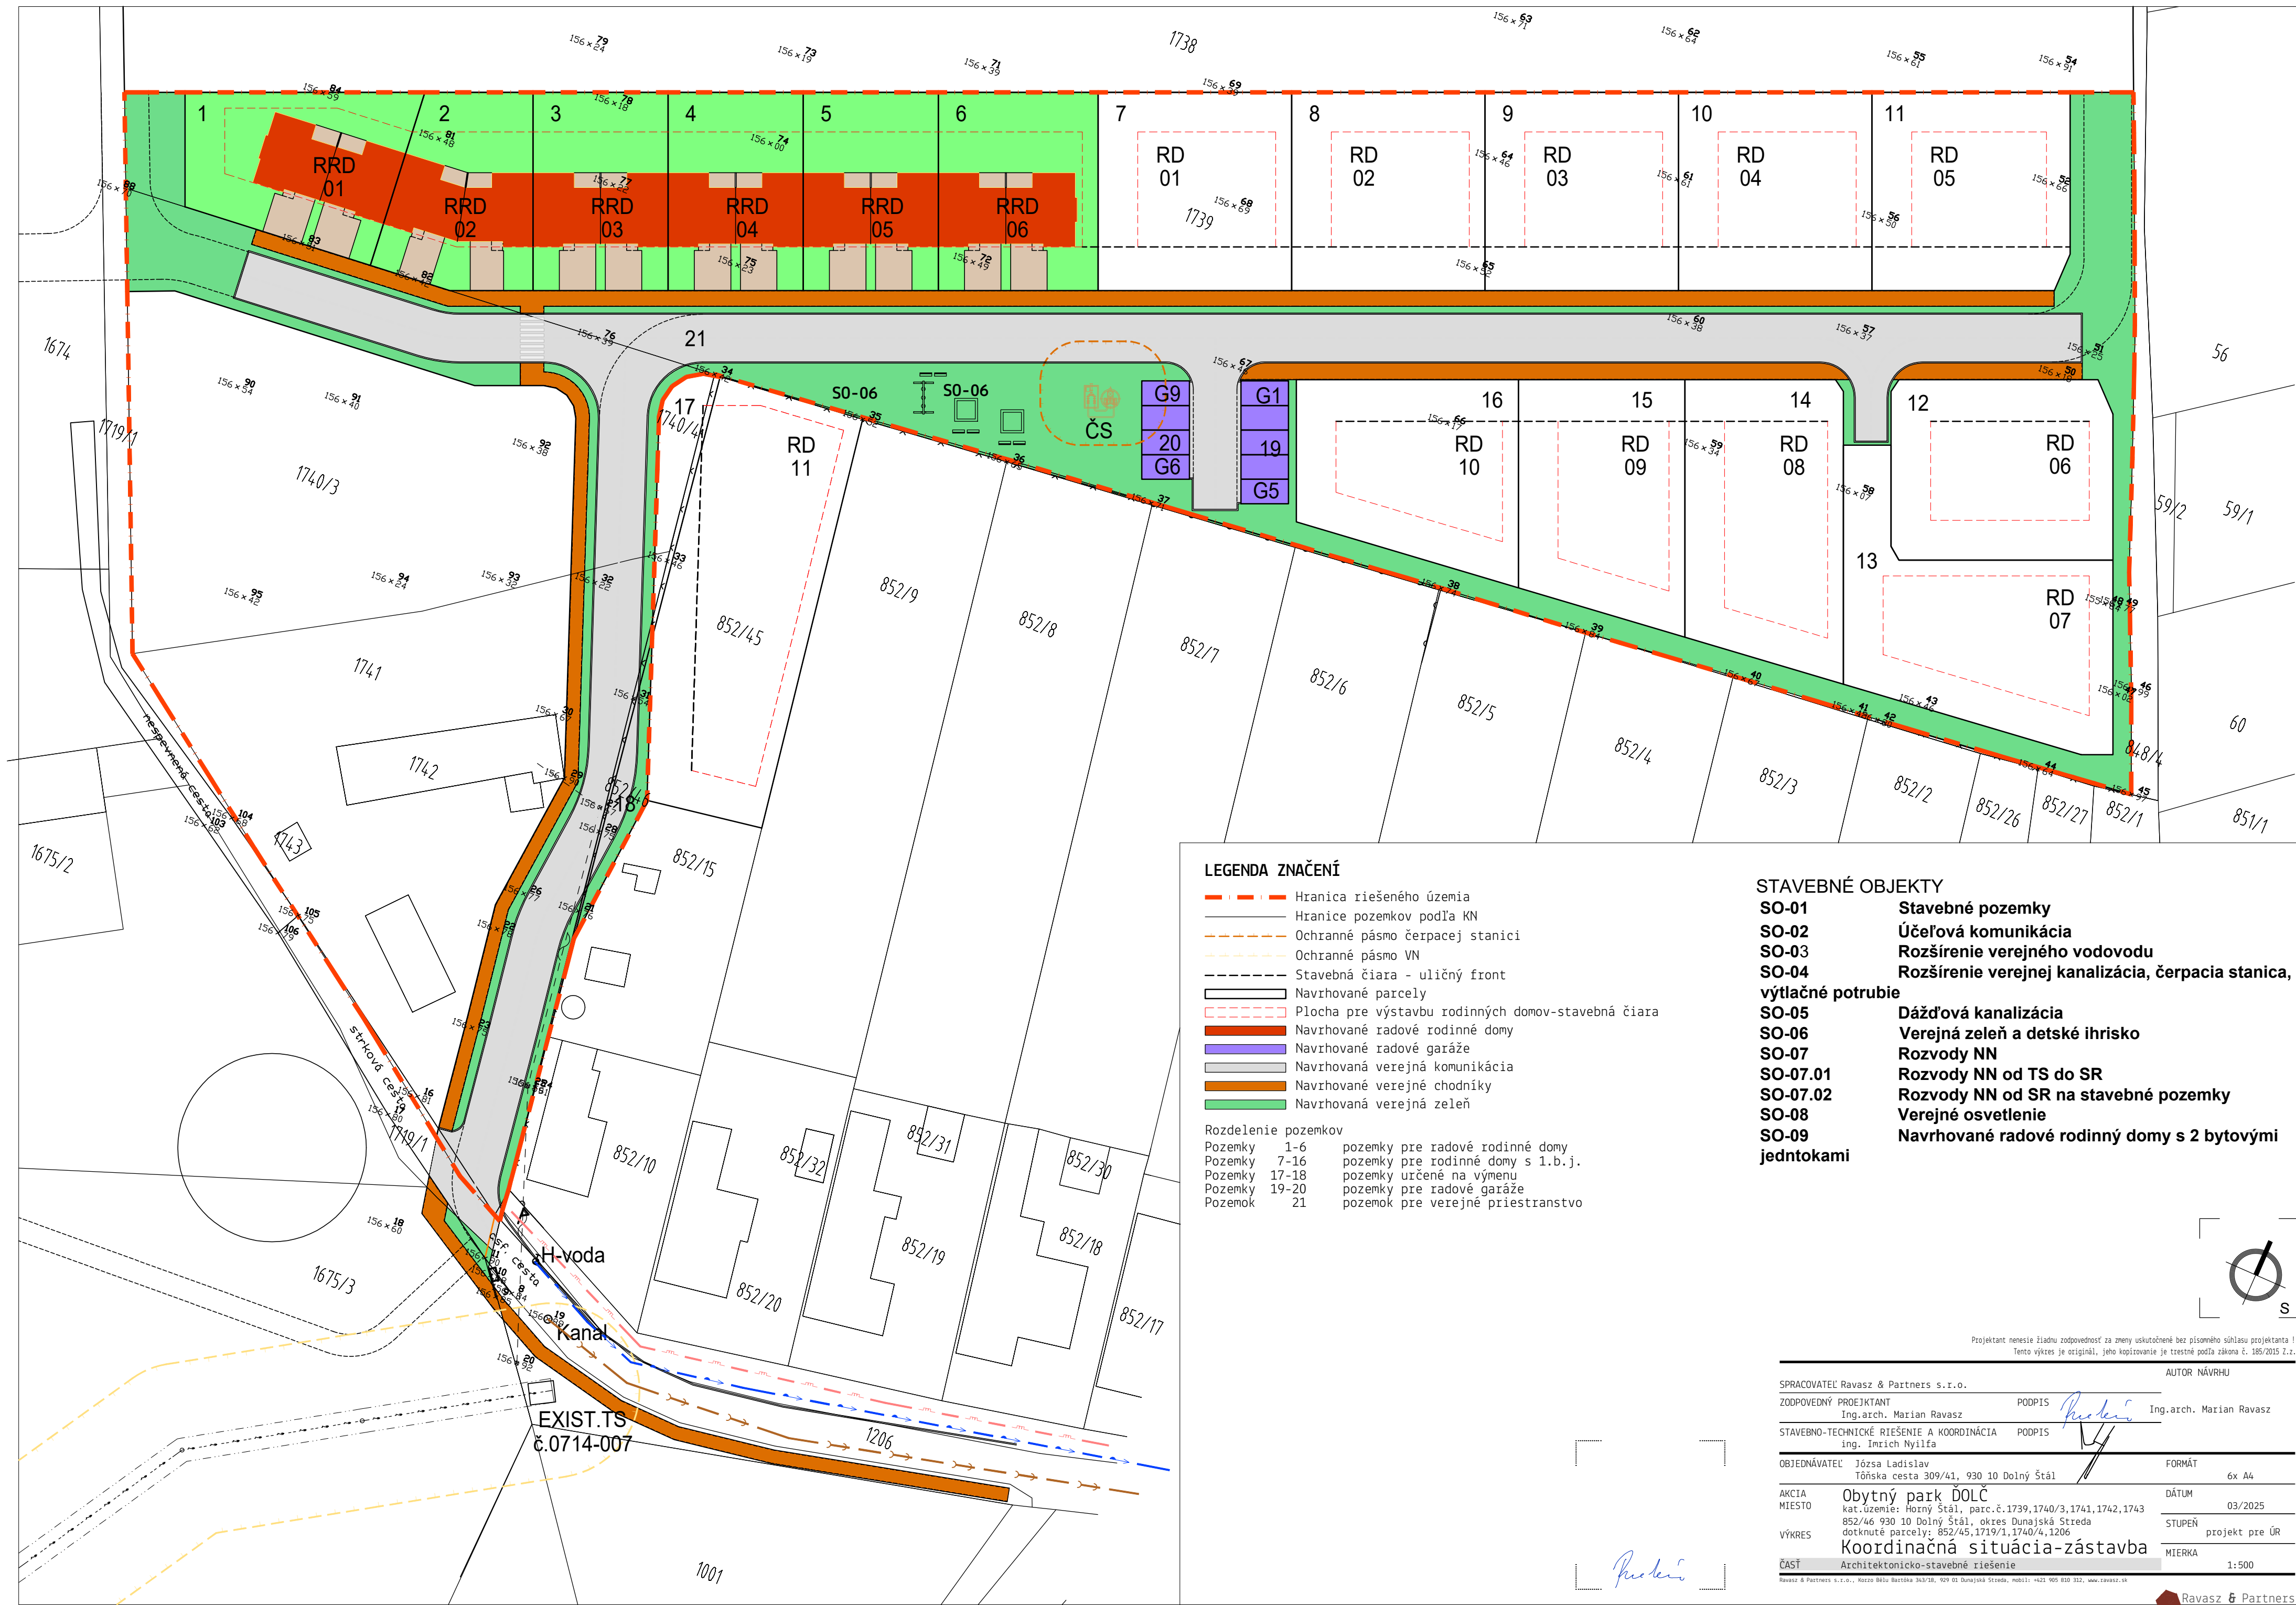


LEGENDA ZNAČENÍ

- Hranica riešeného územia
Hranice pozemkov podľa KN
Ochranné pásmo čerpacej stanici
Ochranné pásmo VN
Stavebná čiara - uličný front
Navrhované parcely
Plocha pre výstavbu rodinných domov-stavebná čiara
Navrhované radové rodinné domy
Navrhované radové garáže
Navrhovaná verejná komunikácia
Navrhované verejné chodníky
Navrhovaná verejná zeleň

Rozdelenie pozemkov
Pozemky 1-6 pozemky pre radové rodinné domy
Pozemky 7-16 pozemky pre rodinné domy s 1.b.j.
Pozemky 17-18 pozemky určené na výmenu
Pozemky 19-20 pozemky pre radové garáže
Pozemok 21 pozemok pre verejné priestranstvo

STAVEBNÉ OBJEKTY

- SO-01 Stavebné pozemky
SO-02 Účelová komunikácia
SO-03 Rozšírenie verejného vodovodu
SO-04 Rozšírenie verejnej kanalizácia, čerpacia stanica, výtlačné potrubie
SO-05 Dážďová kanalizácia
SO-06 Verejná zeleň a detské ihrisko
SO-07 Rozvody NN
SO-07.01 Rozvody NN od TS do SR
SO-07.02 Rozvody NN od SR na stavebné pozemky
SO-08 Verejné osvetlenie
SO-09 Navrhované radové rodinné domy s 2 bytovými jednotkami

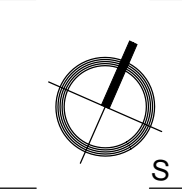

Projektant nenesie žiadnu zodpovednosť za zmeny uskutočnené bez písomného súhlasu projektanta!
Tento výkres je originál, jeho kopírovanie je trestné podľa zákona č. 185/2015 Z.z.

Table with project details including: SPRACOVATEL' (Ing. arch. Marian Ravasz), ZODPOVEDNÝ PROJEKTANT (Ing. arch. Marian Ravasz), STAVEBNO-TECHNICKÉ RIEŠENIE A KOORDINÁCIA (Ing. Imrich Nyilfa), OBJEDNÁVATEL' (Józsa Ladislav), AKCIA MIESTO (Obytný park DOLČ), VÝKRES (Koordinačná situácia-zástavba), and other administrative data.