


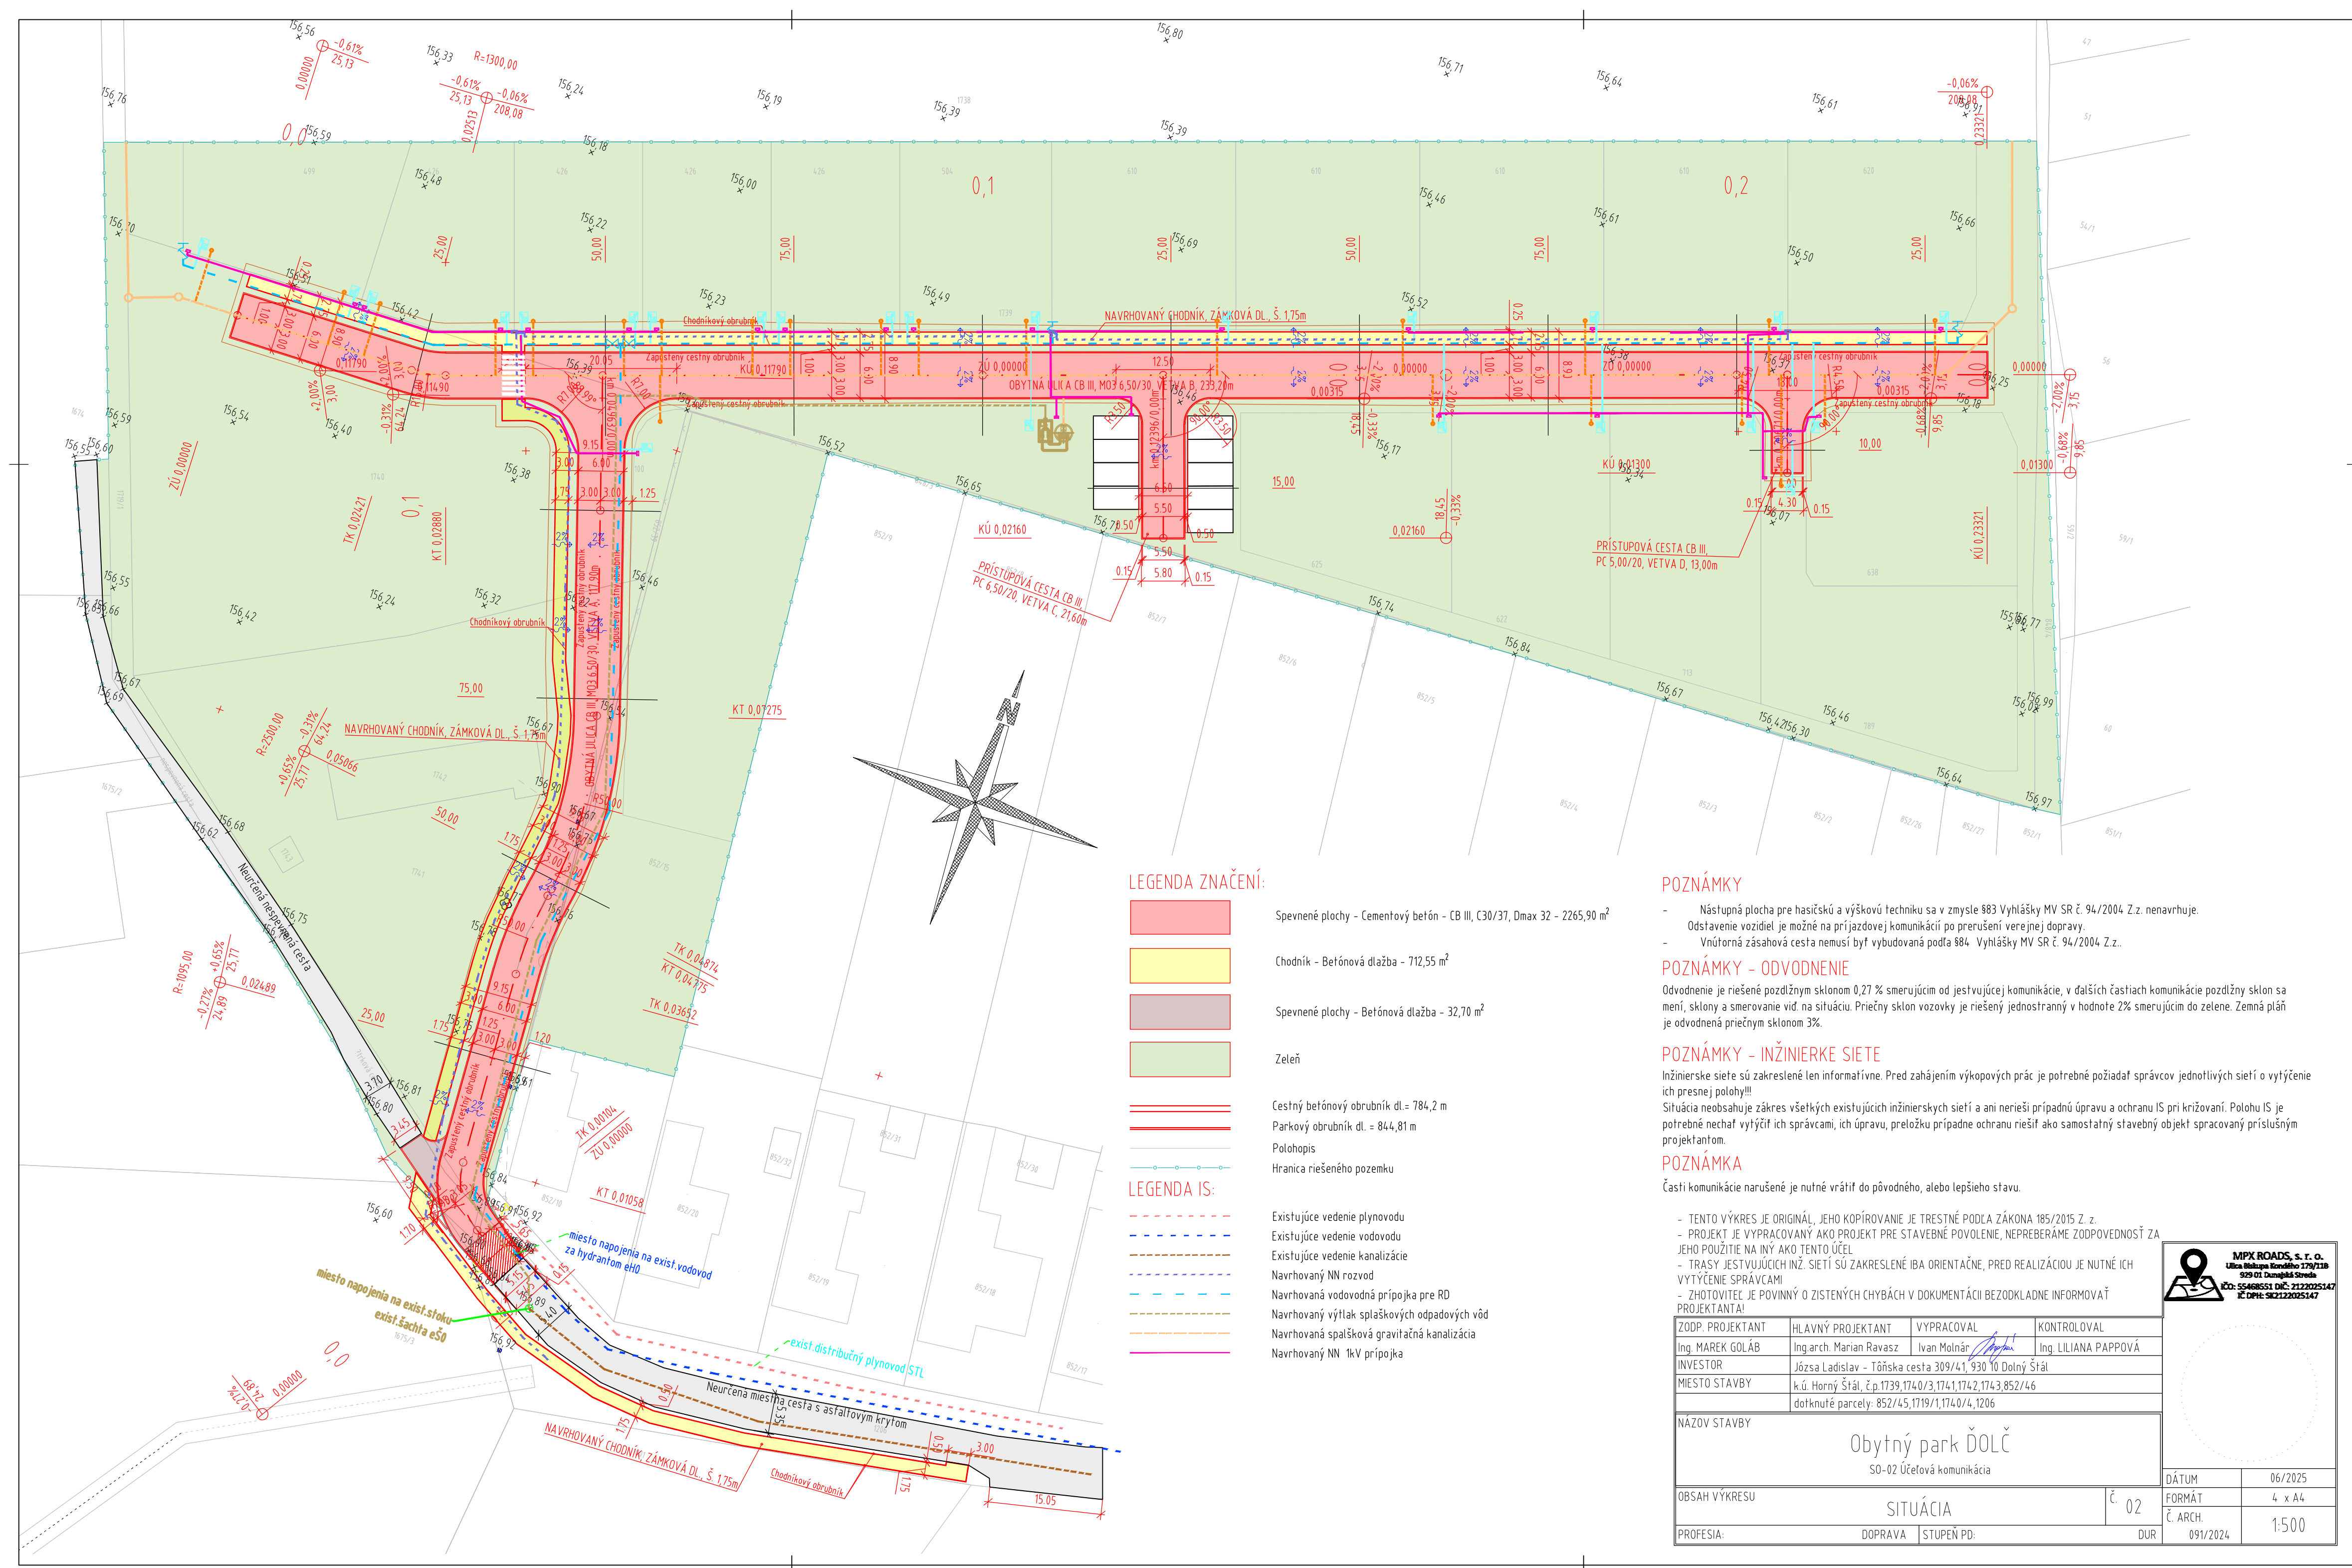

LEGENDA ZNAČENÍ:

- Spevnené plochy - Cementový betón - CB III, C30/37, Dmax 32 - 2265,90 m<sup>2</sup>
- Chodník - Betónová dlažba - 712,55 m<sup>2</sup>
- Spevnené plochy - Betónová dlažba - 32,70 m<sup>2</sup>
- Zeleň
- Cestný betónový obrubník dl. = 784,2 m
- Parkový obrubník dl. = 844,81 m
- Polohopis
- Hranica riešeného pozemku

LEGENDA IS:

- Existujúce vedenie plynovodu
- Existujúce vedenie vodovodu
- Existujúce vedenie kanalizácie
- Navrhovaný NN rozvod
- Navrhovaná vodovodná prípojka pre RD
- Navrhovaný výtlak splaškových odpadových vôd
- Navrhovaná spašková gravitačná kanalizácia
- Navrhovaný NN 1kV prípojka

POZNÁMKY

- Nástupná plocha pre hasičskú a výškovú techniku sa v zmysle 883 Vyhlášky MV SR č. 94/2004 Z.z. nenavrhuje.
- Odstavenie vozidiel je možné na príjazdovej komunikácii po prerušení verejnej dopravy.
- Vnútrná zásahová cesta nemusí byť vybudovaná podľa 884 Vyhlášky MV SR č. 94/2004 Z.z..

POZNÁMKY - ODVODNENIE

Odvodnenie je riešené pozdĺžnym sklonom 0,27 % smerujúcim od jestvujúcej komunikácie, v ďalších častiach komunikácie pozdĺžny sklon sa mení, sklonový smerovanie vid. na situáciu. Pričný sklon vozovky je riešený jednostranný v hodnote 2% smerujúcim do zelene. Zemná pláň je odvodnená pričným sklonom 3%.

POZNÁMKY - INŽINIERKE SIEŤE

Inžinierske siete sú zakreslené len informatívne. Pred zahájením výkopových prác je potrebné požiadať správcov jednotlivých sietí o vytýčenie ich presnej polohy!!! Situácia neobsahuje zakreslenie existujúcich inžinierskych sietí a ani nerieši prípadnú úpravu a ochranu IS pri križovaní. Polohu IS je potrebné nechať vytýčiť ich správcami, ich úpravu, preložku prípadne ochranu riešiť ako samostatný stavebný objekt spracovaný príslušným projektantom.

POZNÁMKA


Časti komunikácie narušené je nutné vrátiť do pôvodného, alebo lepšieho stavu.

|   |   |             |                      |
|---|---|-------------|----------------------|
| - TENTO VÝKRES JE ORIGINAL, JEHO KÓPIROVANIE JE TRETNÉ PODLA ZÁKONA 185/2015 Z. z.                                           |   |             |                      |
| - PROJEKT JE VYPRACOVANÝ AKO PROJEKT PRE STAVEBNÉ POVOLENIE, NEPREBERÁME ZODPOVEDNOSŤ ZA JEHO POUŽITIE NA INÝ AKO TENTO ÚČEL |   |             |                      |
| - TRASY JESTVUJÚCICH INŽ. SIETÍ SÚ ZAKRESLENÉ IBA ORIENTAČNE, PRED REALIZÁCIOU JE NUTNÉ ICH VYTÝČENIE SPRÁVCAMI              |   |             |                      |
| - ZHOTOVITEĽ JE POVINNÝ O ZISTENÝCH CHYBÁCH V DOKUMENTÁCII BEZODKLADNE INFORMOVAŤ PROJEKTANTA!                               |   |             |                      |
| ZODP. PROJEKTANT   | HLAVNÝ PROJEKTANT                                                                                     | VYPRACOVAL  | KONTROLOVAL          |
| Ing. MAREK GOLÁB   | Ing. arch. Marian Ravasz                                                                              | Ivan Molnár | Ing. LILIANA PAPPOVÁ |
| INVESTOR   | Józsa Ladislav - Tónska cesta 309/41, 930 10 Dolný Štál                                               |             |                      |
| MIESTO STAVBY   | k.ú. Horný Štál, č.p.1739,1740/3,1741,1742,1743,852/46<br>dotknuté parcely: 852/45,1719/1,1740/4,1206 |             |                      |

|                           |  |           |       |
|---------------------------|--|-----------|-------|
| NAZOV STAVBY              |  |           |       |
| Obytný park ĎOLČ          |  |           |       |
| SO-02 Účelová komunikácia |  |           |       |
| OBSAH VÝKRESU             |  | SITUÁCIA  | č. 02 |
| PROFESIA:                 |  | DOPRAVA   | DUR   |
| STUPEŇ PD:                |  | 09/1/2024 |       |



**MPX ROADS, s. r. o.**  
Ul. Hlavná 179/118  
930 01 Dolný Štál  
IČO: 55468551 DIČ: 2122025147  
IČ DPH: SK2122025147

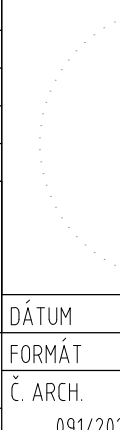

|          |         |
|----------|---------|
| DÁTUM    | 06/2025 |
| FORMÁT   | 4 x A4  |
| Č. ARCH. | 1:500   |