



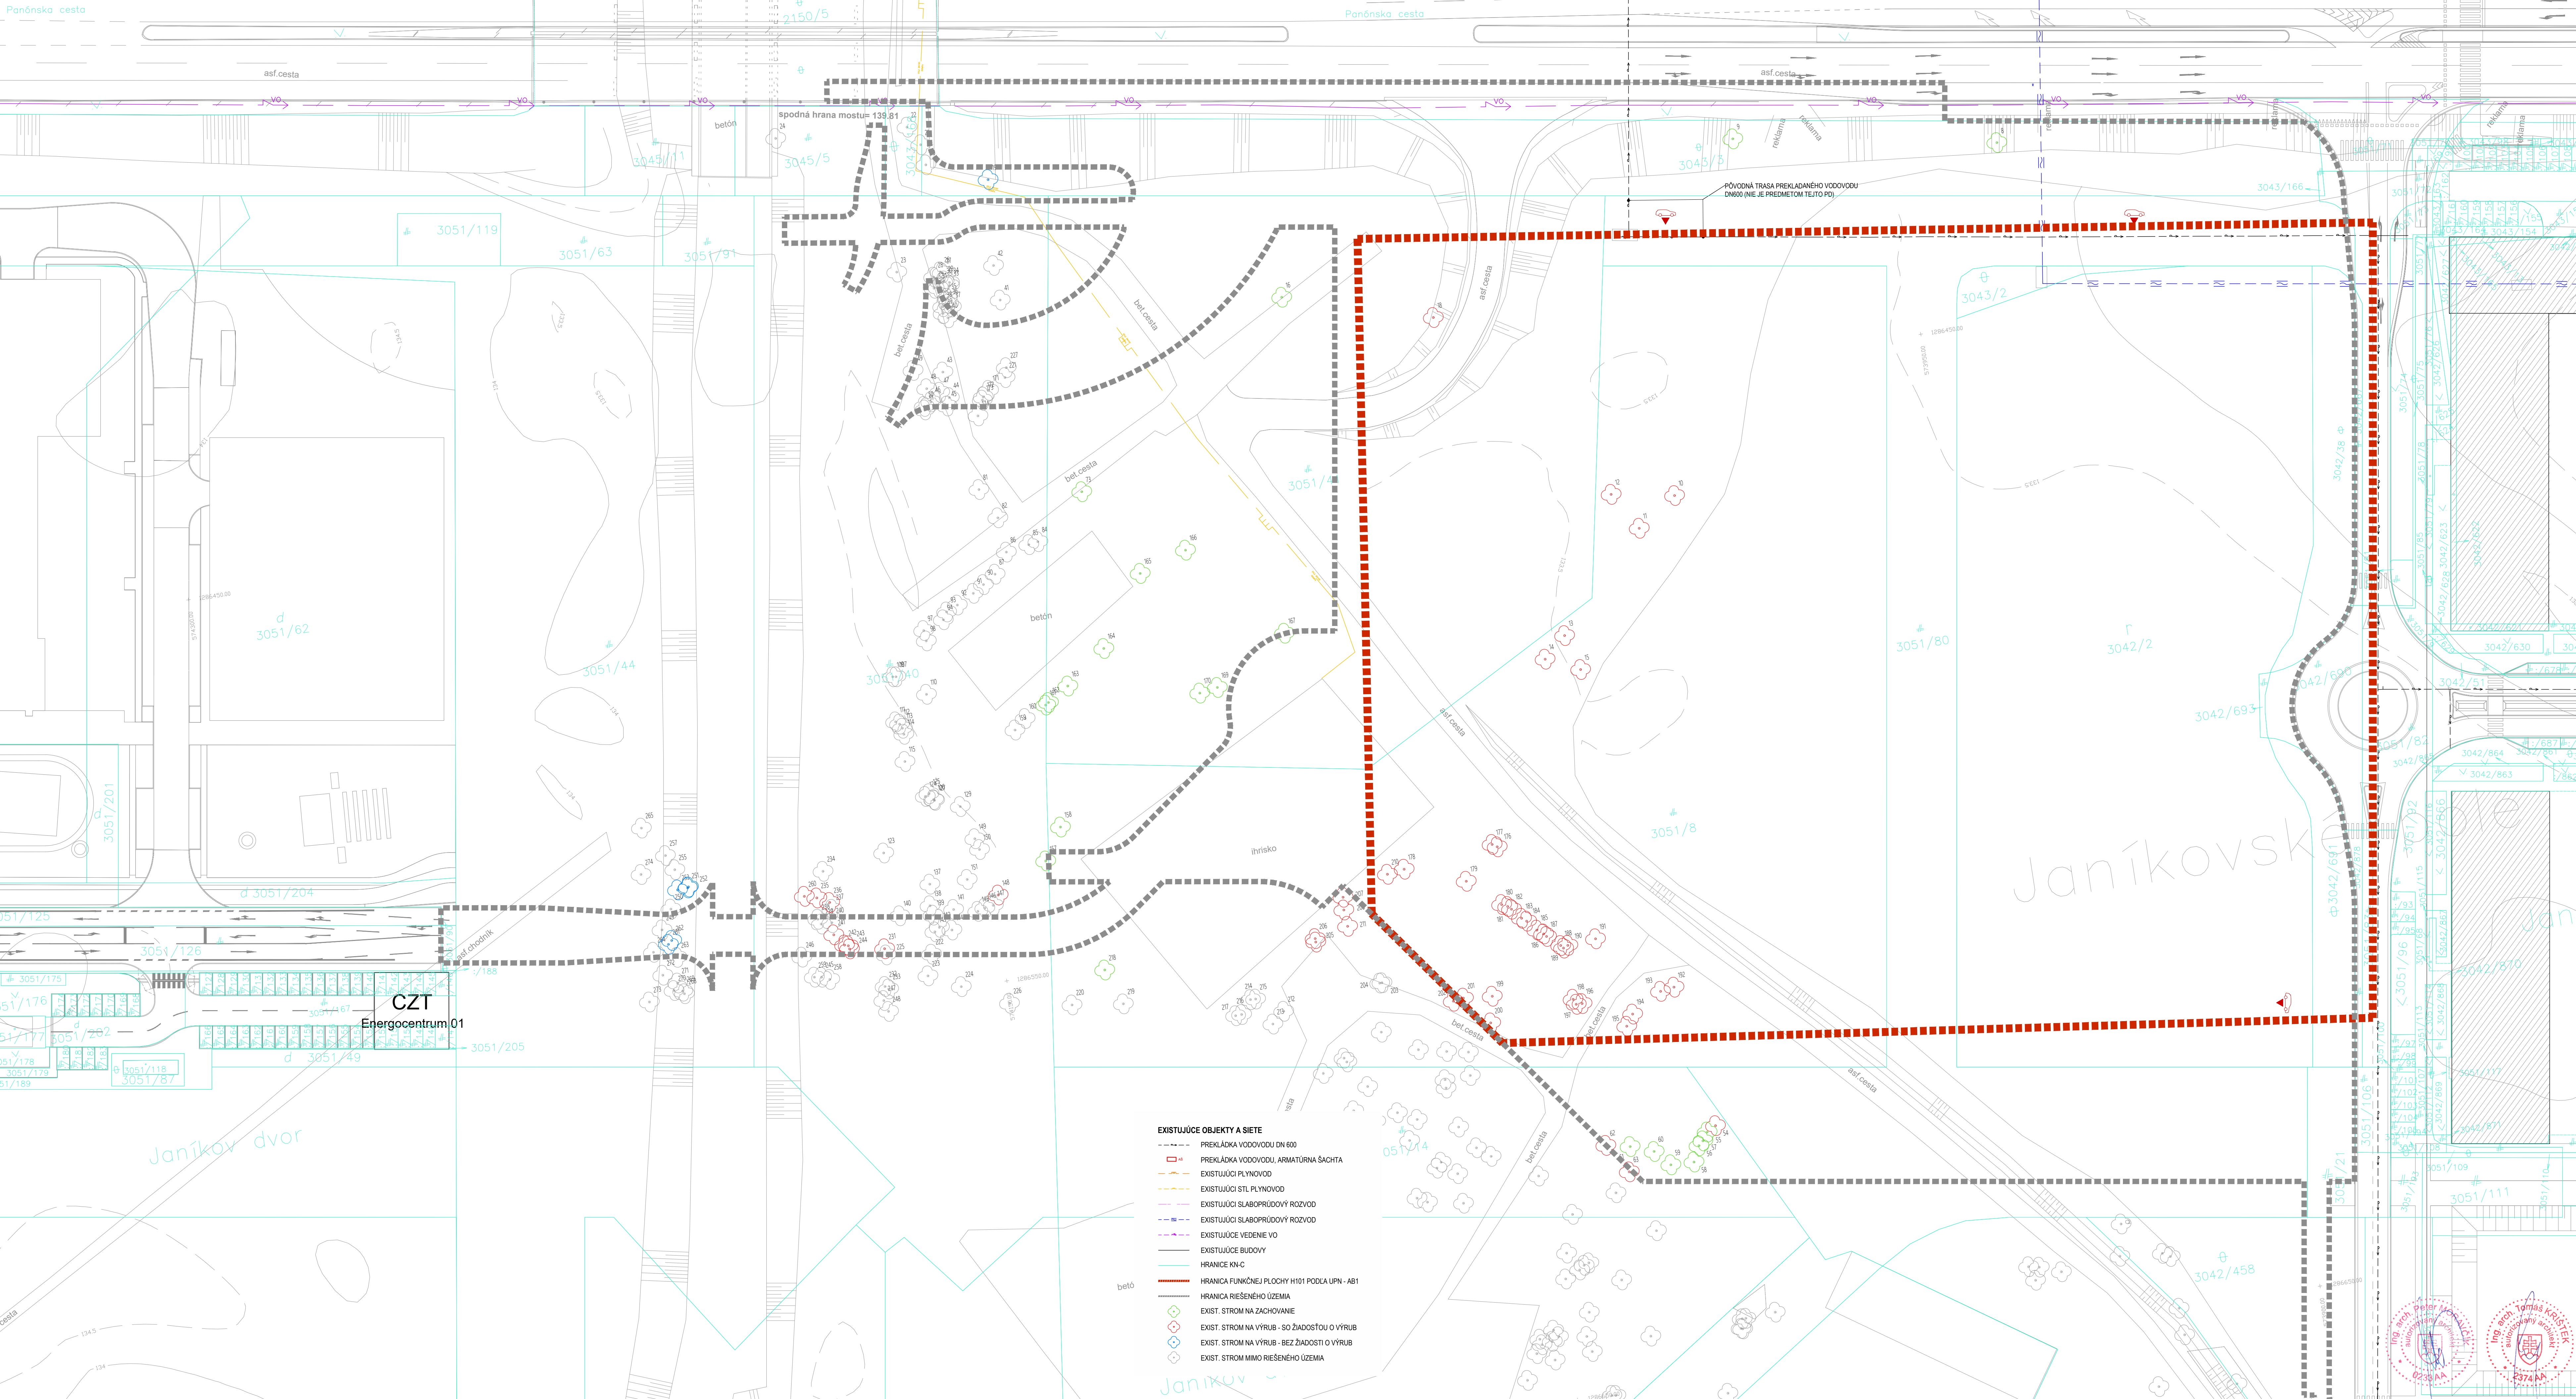


- EXISTUJÚCE OBJEKTY A SIEŤ
- PREKLADKA VODOVODU DN 600
 - PREKLADKA VODOVODU, ARMATÚRNA ŠACHTA
 - EXISTUJÚCI PLYNOVOD
 - EXISTUJÚCI STL PLYNOVOD
 - EXISTUJÚCI SLABOPRÚDOVÝ ROZVOD
 - EXISTUJÚCI SLABOPRÚDOVÝ ROZVOD
 - EXISTUJÚCE VEDENIE VO
 - EXISTUJÚCE BUDOVY
 - HRANICE KN-C
 - HRANICA FUNKČNEJ PLOCHY H101 PODLA UPN - AB1
 - HRANICA RIEŠENÉHO ÚZEMIA
 - EXIST. STROM NA ZACHOVANIE
 - EXIST. STROM NA VÝRUB - SO ŽIADOSŤOU O VÝRUB
 - EXIST. STROM NA VÝRUB - BEZ ŽIADOSTI O VÝRUB
 - EXIST. STROM MIMO RIEŠENÉHO ÚZEMIA




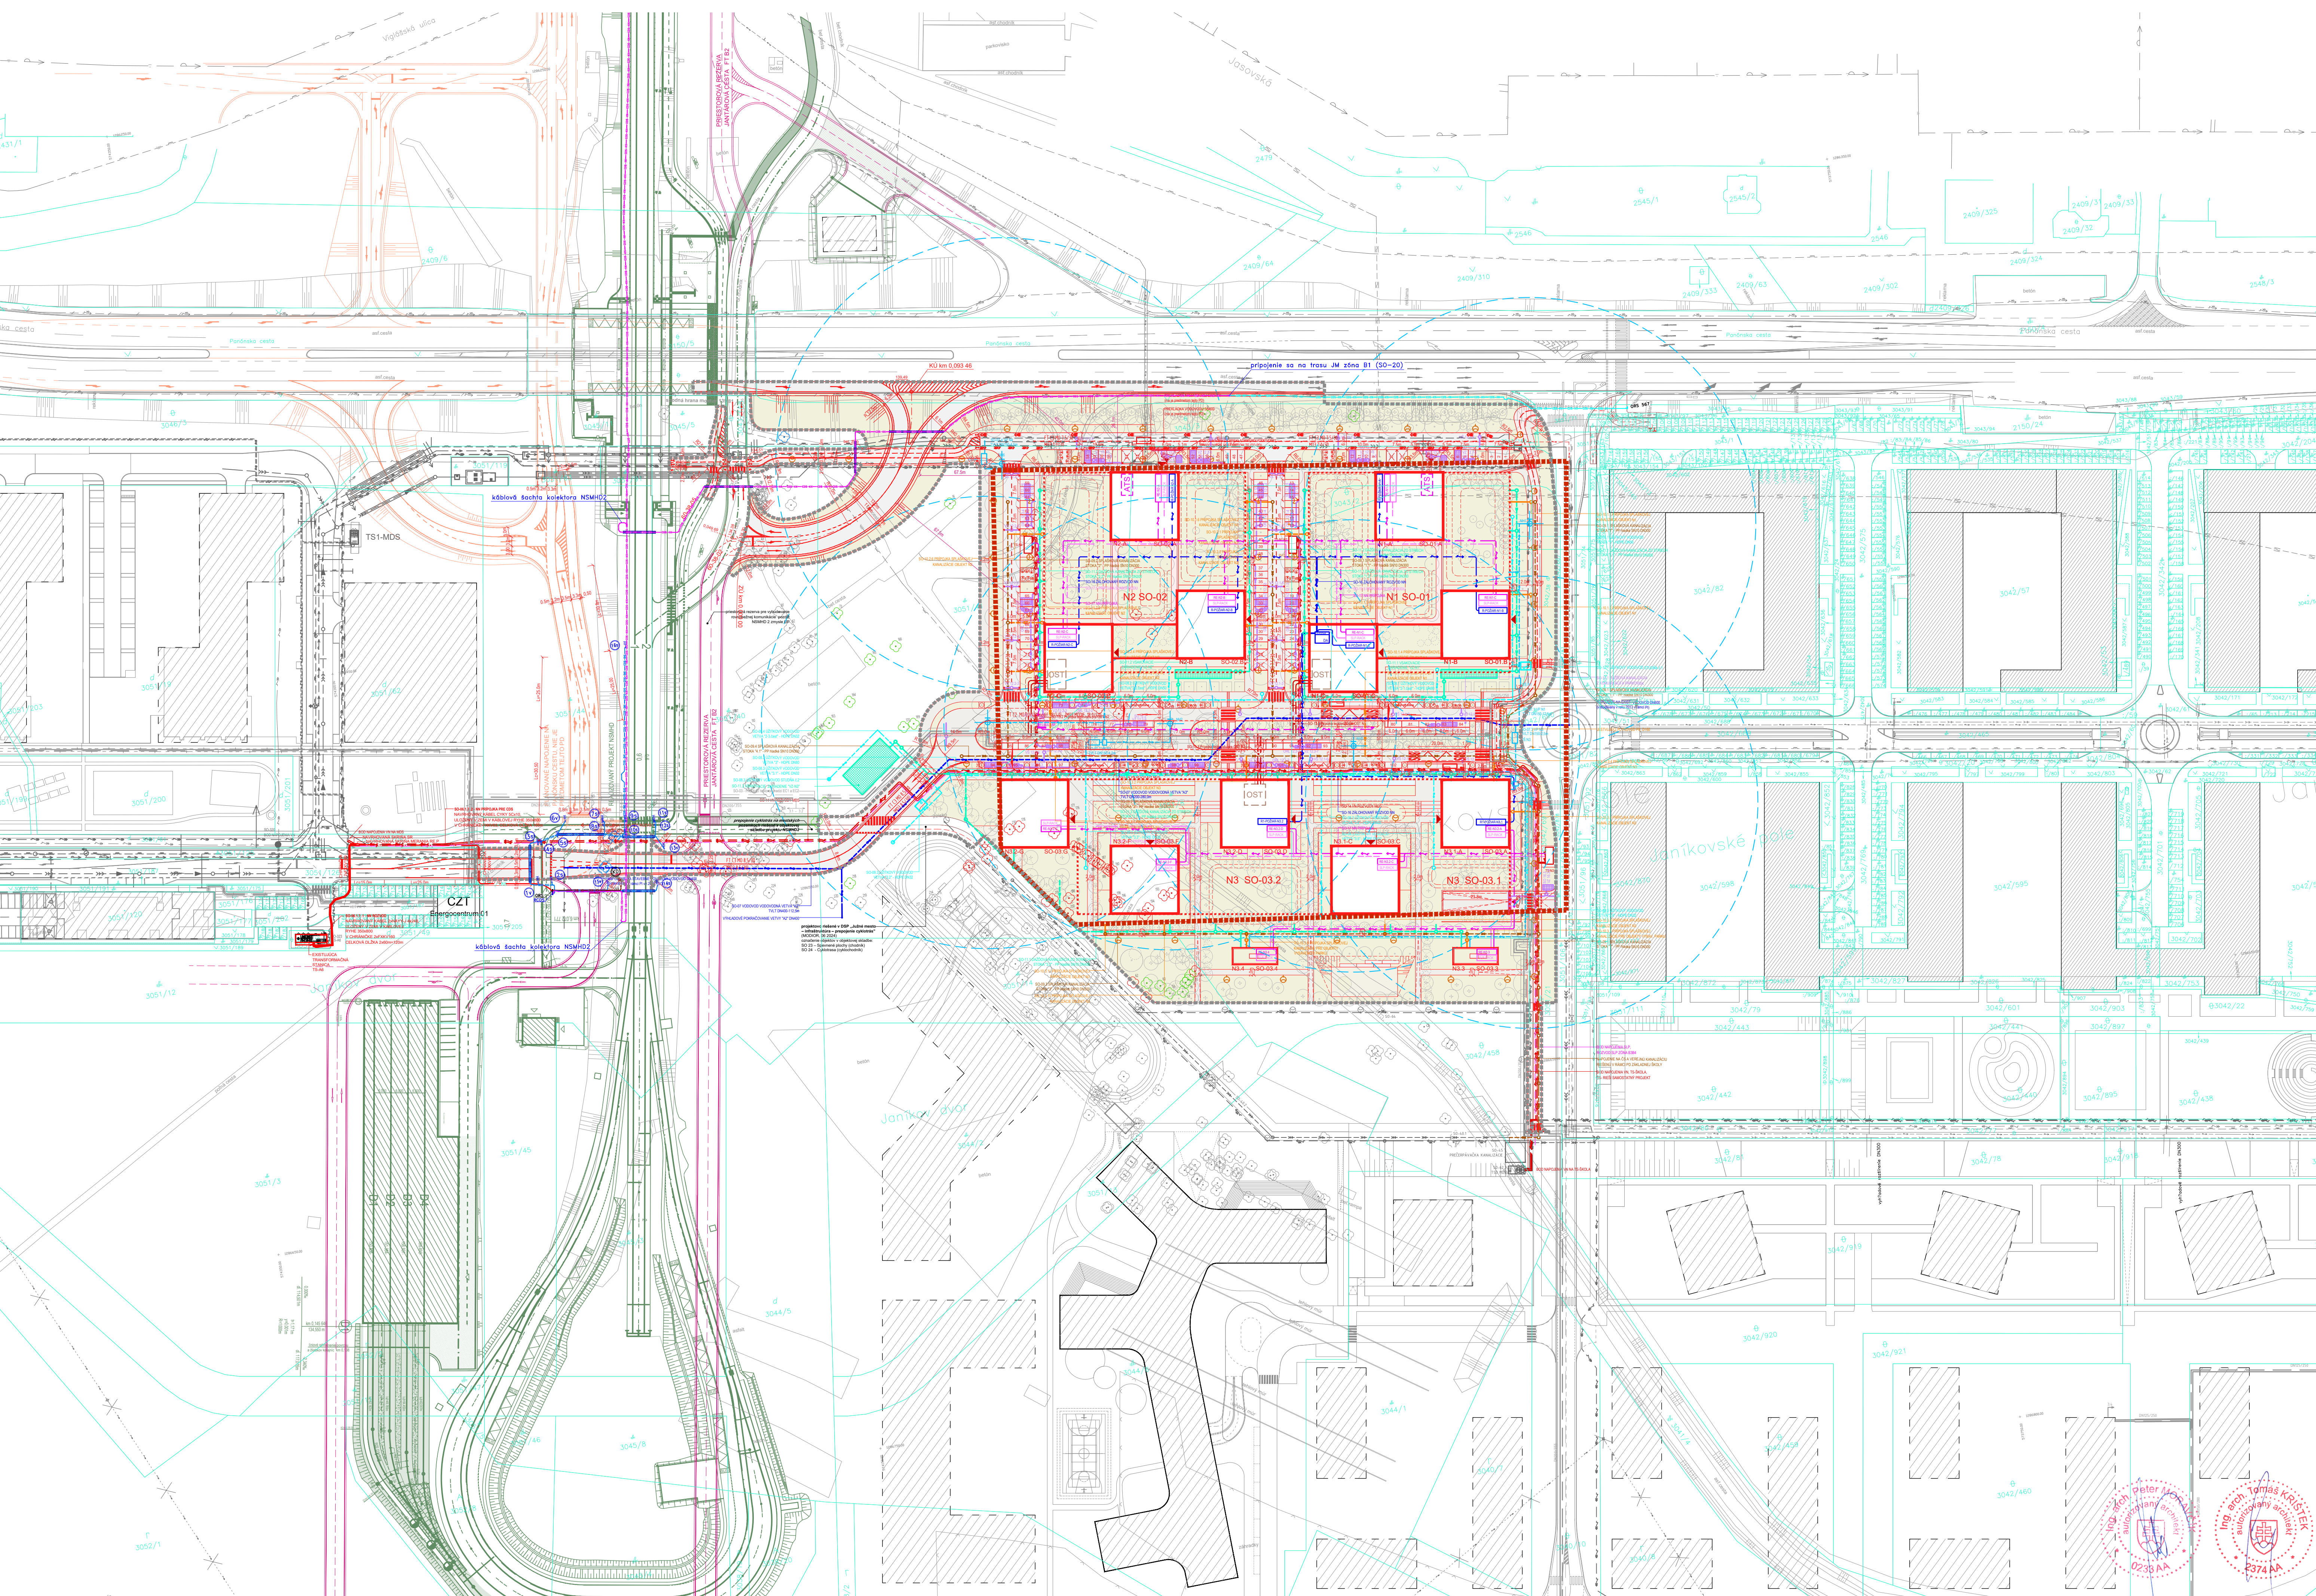


LEGENDA STAVEBNÝCH OBJEKTŮ		NAVRHOVANÉ SPEVNENÉ A NESPEVNENÉ PLOCHY	
SO-01	Objekt N1 - Bytový dom s občianskou vybavenosťou	-----	HRANICA RIŠENÝCH PARCEL
SO-01A	Objekt N1-A - Bytový dom	-----	NAVRHOVANÉ STAVEBNÉ OBJEKTY
SO-01B	Objekt N1-B - Bytový dom s občianskou vybavenosťou	-----	JESTVUJÚCE SUSEDNÉ OBJEKTY
SO-01C	Objekt N1-C - Bytový dom s občianskou vybavenosťou	-----	BULVÁR / FAREBNÝ ASFALT
SO-01JUBS	Objekt N1 - JUBS	-----	PRÍSTUPOVÁ KOMUNIKÁCIA / ASFALT
SO-02	Objekt N2 - Bytový dom s občianskou vybavenosťou	-----	PLOCHA ZELENÉ
SO-02A	Objekt N2-A - Bytový dom	-----	SPEVNENÉ PLOCHY
SO-02B	Objekt N2-B - Bytový dom s občianskou vybavenosťou	-----	VODNÉ PLOCHY
SO-02C	Objekt N2-C - Bytový dom s občianskou vybavenosťou	-----	PLÁNOVANÉ SUSEDNÉ OBJEKTY
SO-02JUBS	Objekt N2 - JUBS	-----	
SO-03	Objekt N3 - Bytový dom s občianskou vybavenosťou	-----	NAVRHOVANÉ OBJEKTY
SO-03.1	Objekt N3.1 - Bytový dom s občianskou vybavenosťou	-----	NAVRHOVANÉ OBJEKTY
SO-03.1A	Objekt N3.1-A - Bytový dom s občianskou vybavenosťou	-----	NAVRHOVANÉ OBJEKTY
SO-03.1.1	Objekt N3.1.1 - Bytový dom	-----	NAVRHOVANÉ OBJEKTY
SO-03.1.1JUBS	Objekt N3.1.1 - JUBS	-----	NAVRHOVANÉ OBJEKTY
SO-03.2	Objekt N3.2 - Bytový dom s občianskou vybavenosťou	-----	NAVRHOVANÉ OBJEKTY
SO-03.2A	Objekt N3.2-A - Bytový dom	-----	NAVRHOVANÉ OBJEKTY
SO-03.2B	Objekt N3.2-B - Bytový dom s občianskou vybavenosťou	-----	NAVRHOVANÉ OBJEKTY
SO-03.2C	Objekt N3.2-C - Bytový dom s občianskou vybavenosťou	-----	NAVRHOVANÉ OBJEKTY
SO-03.3	Objekt N3.3 - Objekt vybavenosti parku	-----	NAVRHOVANÉ OBJEKTY
SO-03.4	Objekt N3.4 - Objekt vybavenosti parku	-----	NAVRHOVANÉ OBJEKTY
SO-05	Hlavné komunikácie a spevnené plochy	-----	NAVRHOVANÉ OBJEKTY
SO-05.1.1	Hlavná komunikácia zóny AB-1 a. (vst. prvej etapy)	-----	NAVRHOVANÉ OBJEKTY
SO-05.1.2	Hlavná komunikácia zóny AB-2 a. (vst. druhej etapy)	-----	NAVRHOVANÉ OBJEKTY
SO-05.2.1	Parkoviská - Hlavná komunikácia zóny AB - 1. etapa	-----	NAVRHOVANÉ OBJEKTY
SO-05.2.2	Parkoviská - Hlavná komunikácia zóny AB - 2. etapa	-----	NAVRHOVANÉ OBJEKTY
SO-05.3.1	Spevnené plochy - Hlavná komunikácia zóny AB - 1. etapa	-----	NAVRHOVANÉ OBJEKTY
SO-05.3.2	Spevnené plochy - Hlavná komunikácia zóny AB - 2. etapa	-----	NAVRHOVANÉ OBJEKTY
SO-05.3.2.1	Spevnené plochy - Hlavná komunikácia zóny AB - 2. etapa - nad podz. garážou	-----	NAVRHOVANÉ OBJEKTY
SO-05.4	Spevnené plochy - cyklochodník (opäťkované)	-----	NAVRHOVANÉ OBJEKTY
SO-05.5	Juho-východná veľká mimozdroňová križovatka Panónskej cesty	-----	NAVRHOVANÉ OBJEKTY
SO-06	Obšlužné komunikácie a spevnené plochy	-----	NAVRHOVANÉ OBJEKTY
SO-06.1.1	Obšlužná komunikácia pre objekt SO-01	-----	NAVRHOVANÉ OBJEKTY
SO-06.1.2	Obšlužná komunikácia pre objekt SO-02	-----	NAVRHOVANÉ OBJEKTY
SO-06.1.3	Obšlužná komunikácia - pripojenie zóny A - diagonála	-----	NAVRHOVANÉ OBJEKTY
SO-06.1.4	Obšlužná komunikácia - pripojenie zóny A - horizontála	-----	NAVRHOVANÉ OBJEKTY
SO-06.1.5	Obšlužná komunikácia - pripojenie zóny A - úprava priestoru (vstane nájazdov pre autobusy na trasu NSMHD2)	-----	NAVRHOVANÉ OBJEKTY
SO-06.1.6	Obšlužná komunikácia - pripojenie zóny A-1. etapa	-----	NAVRHOVANÉ OBJEKTY
SO-06.1.7	NN pripojka pre CDS	-----	NAVRHOVANÉ OBJEKTY
SO-06.1.7.1	NN pripojka pre CDS	-----	NAVRHOVANÉ OBJEKTY
SO-06.1.7.2	NN pripojka pre CDS	-----	NAVRHOVANÉ OBJEKTY
SO-06.2.1	Parkoviská pre objekt SO-01	-----	NAVRHOVANÉ OBJEKTY
SO-06.2.2	Parkoviská pre objekt SO-02	-----	NAVRHOVANÉ OBJEKTY
SO-06.3.1	Spevnené plochy pre objekt SO-01 - vrátane vjazdu do garáže N1	-----	NAVRHOVANÉ OBJEKTY
SO-06.3.2	Spevnené plochy pre objekt SO-02 - vrátane vjazdu do garáže N2	-----	NAVRHOVANÉ OBJEKTY
SO-06.3.3	Spevnené plochy pre objekt SO-03 - vrátane vjazdu do garáže N3	-----	NAVRHOVANÉ OBJEKTY
SO-06.3.4	Spevnené plochy - pripojenie zóny A - diagonála	-----	NAVRHOVANÉ OBJEKTY
SO-06.3.5	Spevnené plochy - cyklochodník a peši chodník (k elektrickým popri Panónskej)	-----	NAVRHOVANÉ OBJEKTY
SO-07	Vodovod	-----	NAVRHOVANÉ OBJEKTY
SO-07.1	Pripojky vodovodu	-----	NAVRHOVANÉ OBJEKTY
SO-07.1.1	Pripojka vodovodu pre objekt N1	-----	NAVRHOVANÉ OBJEKTY
SO-07.1.2	Pripojka vodovodu pre objekt N2	-----	NAVRHOVANÉ OBJEKTY
SO-07.1.3	Pripojka vodovodu pre objekt N3	-----	NAVRHOVANÉ OBJEKTY
SO-08	Úžitkový vodovod	-----	NAVRHOVANÉ OBJEKTY
SO-08.1	Úžitkový vodovod pre objekt N1	-----	NAVRHOVANÉ OBJEKTY
SO-08.2	Úžitkový vodovod pre objekt N2	-----	NAVRHOVANÉ OBJEKTY
SO-08.3	Úžitkový vodovod pre objekt N3	-----	NAVRHOVANÉ OBJEKTY
SO-09	Splásková kanalizácia	-----	NAVRHOVANÉ OBJEKTY
SO-09.1	Splásková kanalizácia pre objekt N1	-----	NAVRHOVANÉ OBJEKTY
SO-09.2	Splásková kanalizácia pre objekt N2	-----	NAVRHOVANÉ OBJEKTY
SO-09.3	Splásková kanalizácia pre objekt N3	-----	NAVRHOVANÉ OBJEKTY
SO-10	Pripojky spláskovej kanalizácie	-----	NAVRHOVANÉ OBJEKTY
SO-10.1	Pripojky spláskovej kanalizácie pre objekt N1	-----	NAVRHOVANÉ OBJEKTY
SO-10.2	Pripojky spláskovej kanalizácie pre objekt N2	-----	NAVRHOVANÉ OBJEKTY
SO-10.3	Pripojky spláskovej kanalizácie pre objekt N3	-----	NAVRHOVANÉ OBJEKTY
SO-11	Dažďová kanalizácia zo stiech	-----	NAVRHOVANÉ OBJEKTY
SO-11.1	Dažďová kanalizácia zo stiech pre objekt N1	-----	NAVRHOVANÉ OBJEKTY
SO-11.2	Dažďová kanalizácia zo stiech pre objekt N2	-----	NAVRHOVANÉ OBJEKTY
SO-11.3	Dažďová kanalizácia zo stiech pre objekt N3	-----	NAVRHOVANÉ OBJEKTY
SO-12	Dažďová kanalizácia z komunikácií	-----	NAVRHOVANÉ OBJEKTY
SO-12.1	Dažďová kanalizácia z komunikácií pre objekt N1	-----	NAVRHOVANÉ OBJEKTY
SO-12.2	Dažďová kanalizácia z komunikácií pre objekt N2	-----	NAVRHOVANÉ OBJEKTY
SO-12.3	Dažďová kanalizácia z komunikácií pre objekt N3	-----	NAVRHOVANÉ OBJEKTY
SO-13	Pripojky teplotu do vevy 3 - 1. etapa	-----	NAVRHOVANÉ OBJEKTY
SO-13.1	Pripojka teplotu do OST N1	-----	NAVRHOVANÉ OBJEKTY
SO-13.2	Pripojka teplotu do OST N2	-----	NAVRHOVANÉ OBJEKTY
SO-13.3	Pripojka teplotu do OST N3	-----	NAVRHOVANÉ OBJEKTY
SO-14	VN rozvod MDS (Miestna Distribúcia)	-----	NAVRHOVANÉ OBJEKTY
SO-14.1	VN pripojka pre TS-N1,N2	-----	NAVRHOVANÉ OBJEKTY
SO-14.2	VN pripojka pre TS-N3	-----	NAVRHOVANÉ OBJEKTY
SO-15	Transformačné stanice	-----	NAVRHOVANÉ OBJEKTY
SO-15.1	Trasfostanica TS-N1,N2,JAB1-MDS (stav časť-technická č.)	-----	NAVRHOVANÉ OBJEKTY
SO-15.2	Trasfostanica TS-N3,JAB1-MDS (stav časť-technická č.)	-----	NAVRHOVANÉ OBJEKTY
SO-16	NN zálohované rozvody	-----	NAVRHOVANÉ OBJEKTY
SO-16.1	NN zálohované rozvody pre objekt N1	-----	NAVRHOVANÉ OBJEKTY
SO-16.2	NN zálohované rozvody pre objekt N2	-----	NAVRHOVANÉ OBJEKTY
SO-16.3.1	NN zálohované rozvody pre objekt N3.1	-----	NAVRHOVANÉ OBJEKTY
SO-16.3.2	NN zálohované rozvody pre objekt N3.2	-----	NAVRHOVANÉ OBJEKTY
SO-17	NN pripojka	-----	NAVRHOVANÉ OBJEKTY
SO-17.1.1	NN pripojka pre objekt N1-A	-----	NAVRHOVANÉ OBJEKTY
SO-17.1.2	NN pripojka pre objekt N1-B	-----	NAVRHOVANÉ OBJEKTY
SO-17.1.3	NN pripojka pre objekt N1-C	-----	NAVRHOVANÉ OBJEKTY
SO-17.2.1	NN pripojka pre objekt N2-A	-----	NAVRHOVANÉ OBJEKTY
SO-17.2.2	NN pripojka pre objekt N2-B	-----	NAVRHOVANÉ OBJEKTY
SO-17.2.3	NN pripojka pre objekt N2-C	-----	NAVRHOVANÉ OBJEKTY
SO-17.3.1	NN pripojka pre objekt N3-A	-----	NAVRHOVANÉ OBJEKTY
SO-17.3.2	NN pripojka pre objekt N3-B	-----	NAVRHOVANÉ OBJEKTY
SO-17.3.3	NN pripojka pre objekt N3-C	-----	NAVRHOVANÉ OBJEKTY
SO-17.3.4	NN pripojka pre objekt N3-D	-----	NAVRHOVANÉ OBJEKTY
SO-17.3.5	NN pripojka pre objekt N3-E	-----	NAVRHOVANÉ OBJEKTY
SO-17.3.6	NN pripojka pre objekt N3-F	-----	NAVRHOVANÉ OBJEKTY
SO-17.3.7	NN pripojka pre objekt N3-G	-----	NAVRHOVANÉ OBJEKTY
SO-17.5	NN pripojka - hlavná komunikácia	-----	NAVRHOVANÉ OBJEKTY
SO-18	Arealové osvetlenie	-----	NAVRHOVANÉ OBJEKTY
SO-18.1	Arealové osvetlenie pre objekt SO-01	-----	NAVRHOVANÉ OBJEKTY
SO-18.2	Arealové osvetlenie pre objekt SO-02	-----	NAVRHOVANÉ OBJEKTY
SO-18.3	Arealové osvetlenie pre objekt SO-03	-----	NAVRHOVANÉ OBJEKTY
SO-19	Verejné osvetlenie	-----	NAVRHOVANÉ OBJEKTY
SO-19.1	Verejné osvetlenie pre objekt SO-01	-----	NAVRHOVANÉ OBJEKTY
SO-19.2	Verejné osvetlenie pre objekt SO-02	-----	NAVRHOVANÉ OBJEKTY
SO-19.3	Verejné osvetlenie pre objekt SO-03	-----	NAVRHOVANÉ OBJEKTY
SO-20	Slaboproudové rozvody	-----	NAVRHOVANÉ OBJEKTY
SO-20.1	Slaboproudové rozvody pre objekt SO-01	-----	NAVRHOVANÉ OBJEKTY
SO-20.2	Slaboproudové rozvody pre objekt SO-02	-----	NAVRHOVANÉ OBJEKTY
SO-20.3	Slaboproudové rozvody pre objekt SO-03	-----	NAVRHOVANÉ OBJEKTY
SO-21	Sadomnícke a terénne úpravy	-----	NAVRHOVANÉ OBJEKTY
SO-21.1	Sadomnícke a ter. úpravy - 1. etapa (objekt N1 - HK-1 etapa)	-----	NAVRHOVANÉ OBJEKTY
SO-21.2	Sadomnícke a ter. úpravy - 2. etapa (objekt N2 - HK-2 etapa)	-----	NAVRHOVANÉ OBJEKTY
SO-21.3	Sadomnícke a terénne úpravy pre objekt SO-03	-----	NAVRHOVANÉ OBJEKTY
SO-01.SAD	Sadomnícke a terénne úpravy - na strechách	-----	NAVRHOVANÉ OBJEKTY
SO-03.1.SAD	Objekt N3.1 - Sadomnícke a terénne úpravy - na strechách	-----	NAVRHOVANÉ OBJEKTY
SO-03.2.SAD	Objekt N3.2 - Sadomnícke a terénne úpravy - na strechách	-----	NAVRHOVANÉ OBJEKTY
PS	Prevádzkové súbory	-----	NAVRHOVANÉ OBJEKTY
PS-01	Dispozícia	-----	NAVRHOVANÉ OBJEKTY
PS-02.1	Technológia OST N1 - 1275 kW	-----	NAVRHOVANÉ OBJEKTY
PS-02.2	Technológia OST N2 - 1275 kW	-----	NAVRHOVANÉ OBJEKTY
PS-02.3	Technológia OST N3 - 1 618 kW	-----	NAVRHOVANÉ OBJEKTY

LEGENDA CDS	
-----	Stĺžba CDS
-----	Označenie stĺžiarov CDS, s.v. - sadový výložník
-----	Stĺžba kamerového dohľadu s kamerou
-----	Radič CDS / ORS - optická rozpojovacia skrinia
-----	Kábel CDS
-----	Kábel KK
-----	Kábel KK
-----	Chránička
-----	Súvisiacia stavba, južné mesto, zóna B1 (vjazd na Panónsku)
-----	Súvisiacia stavba, NSMHD2

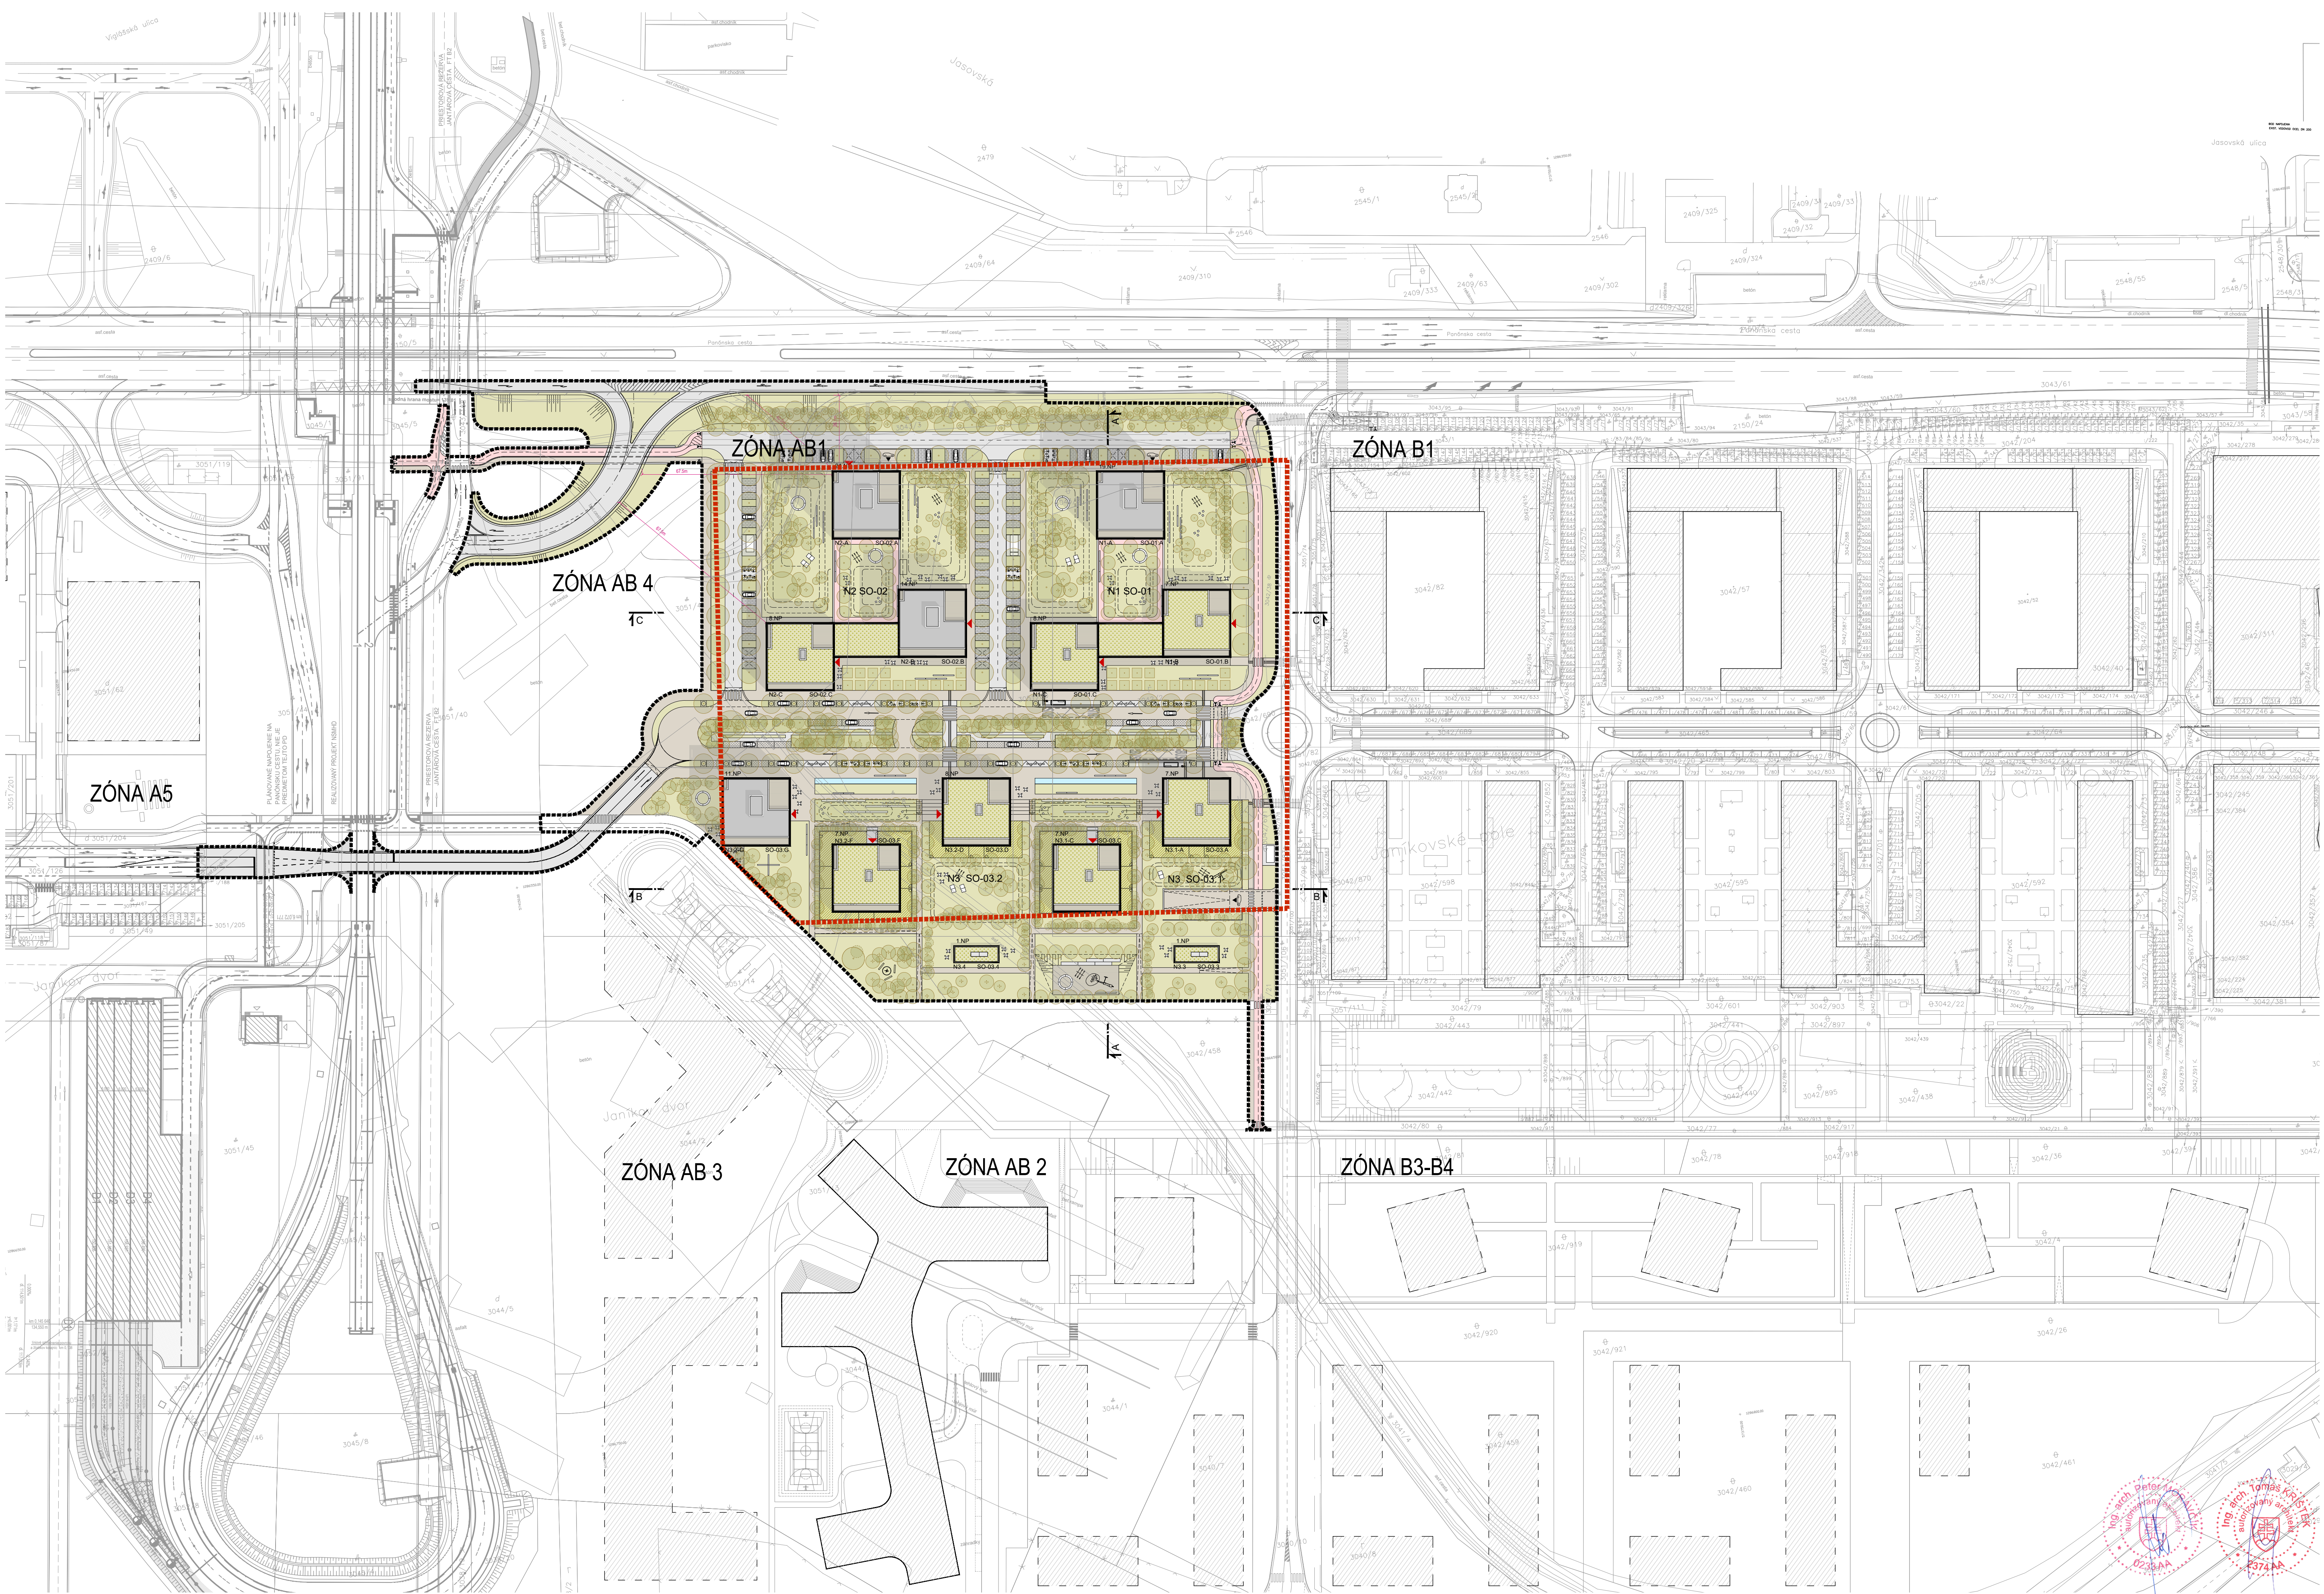

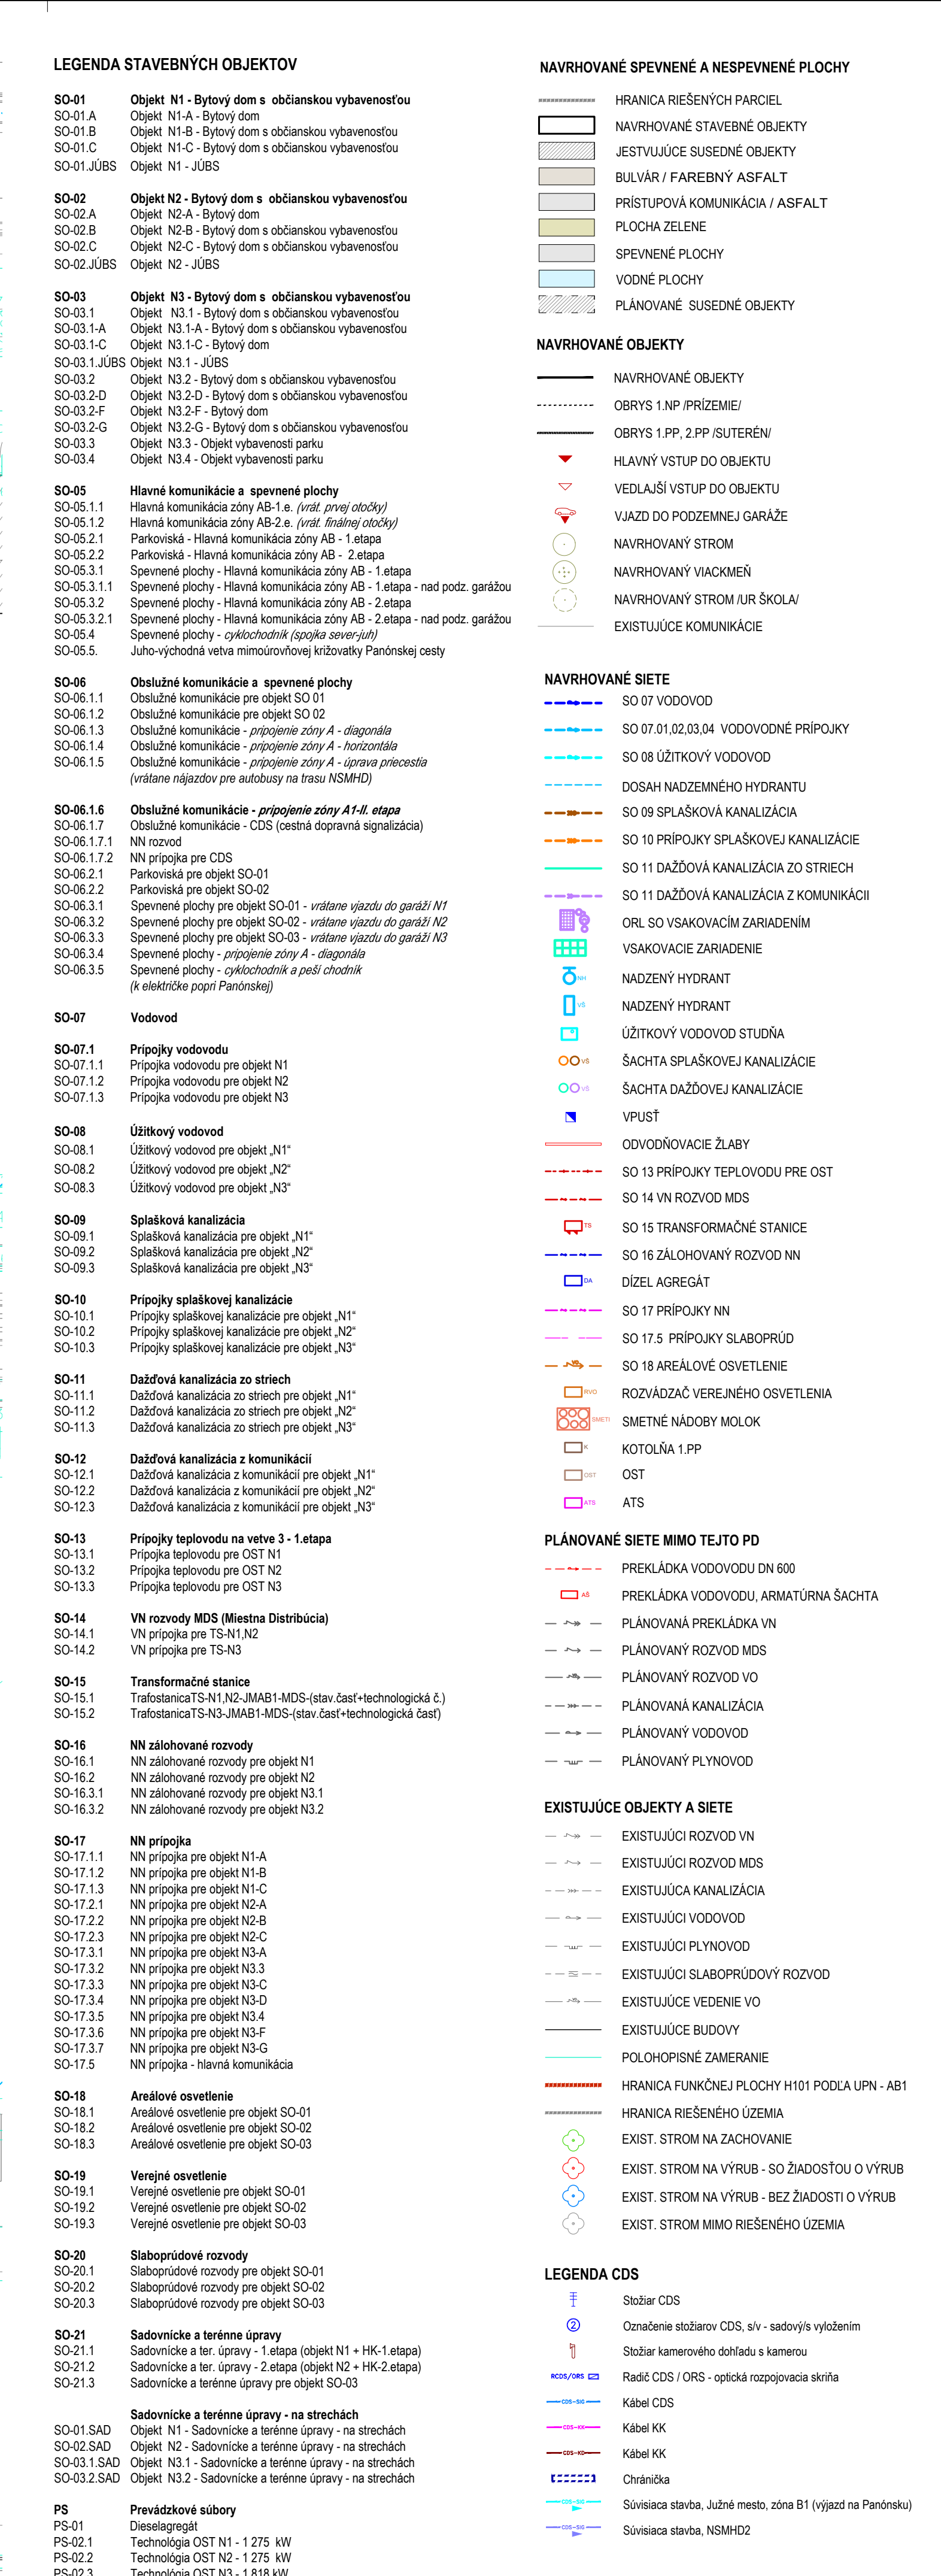

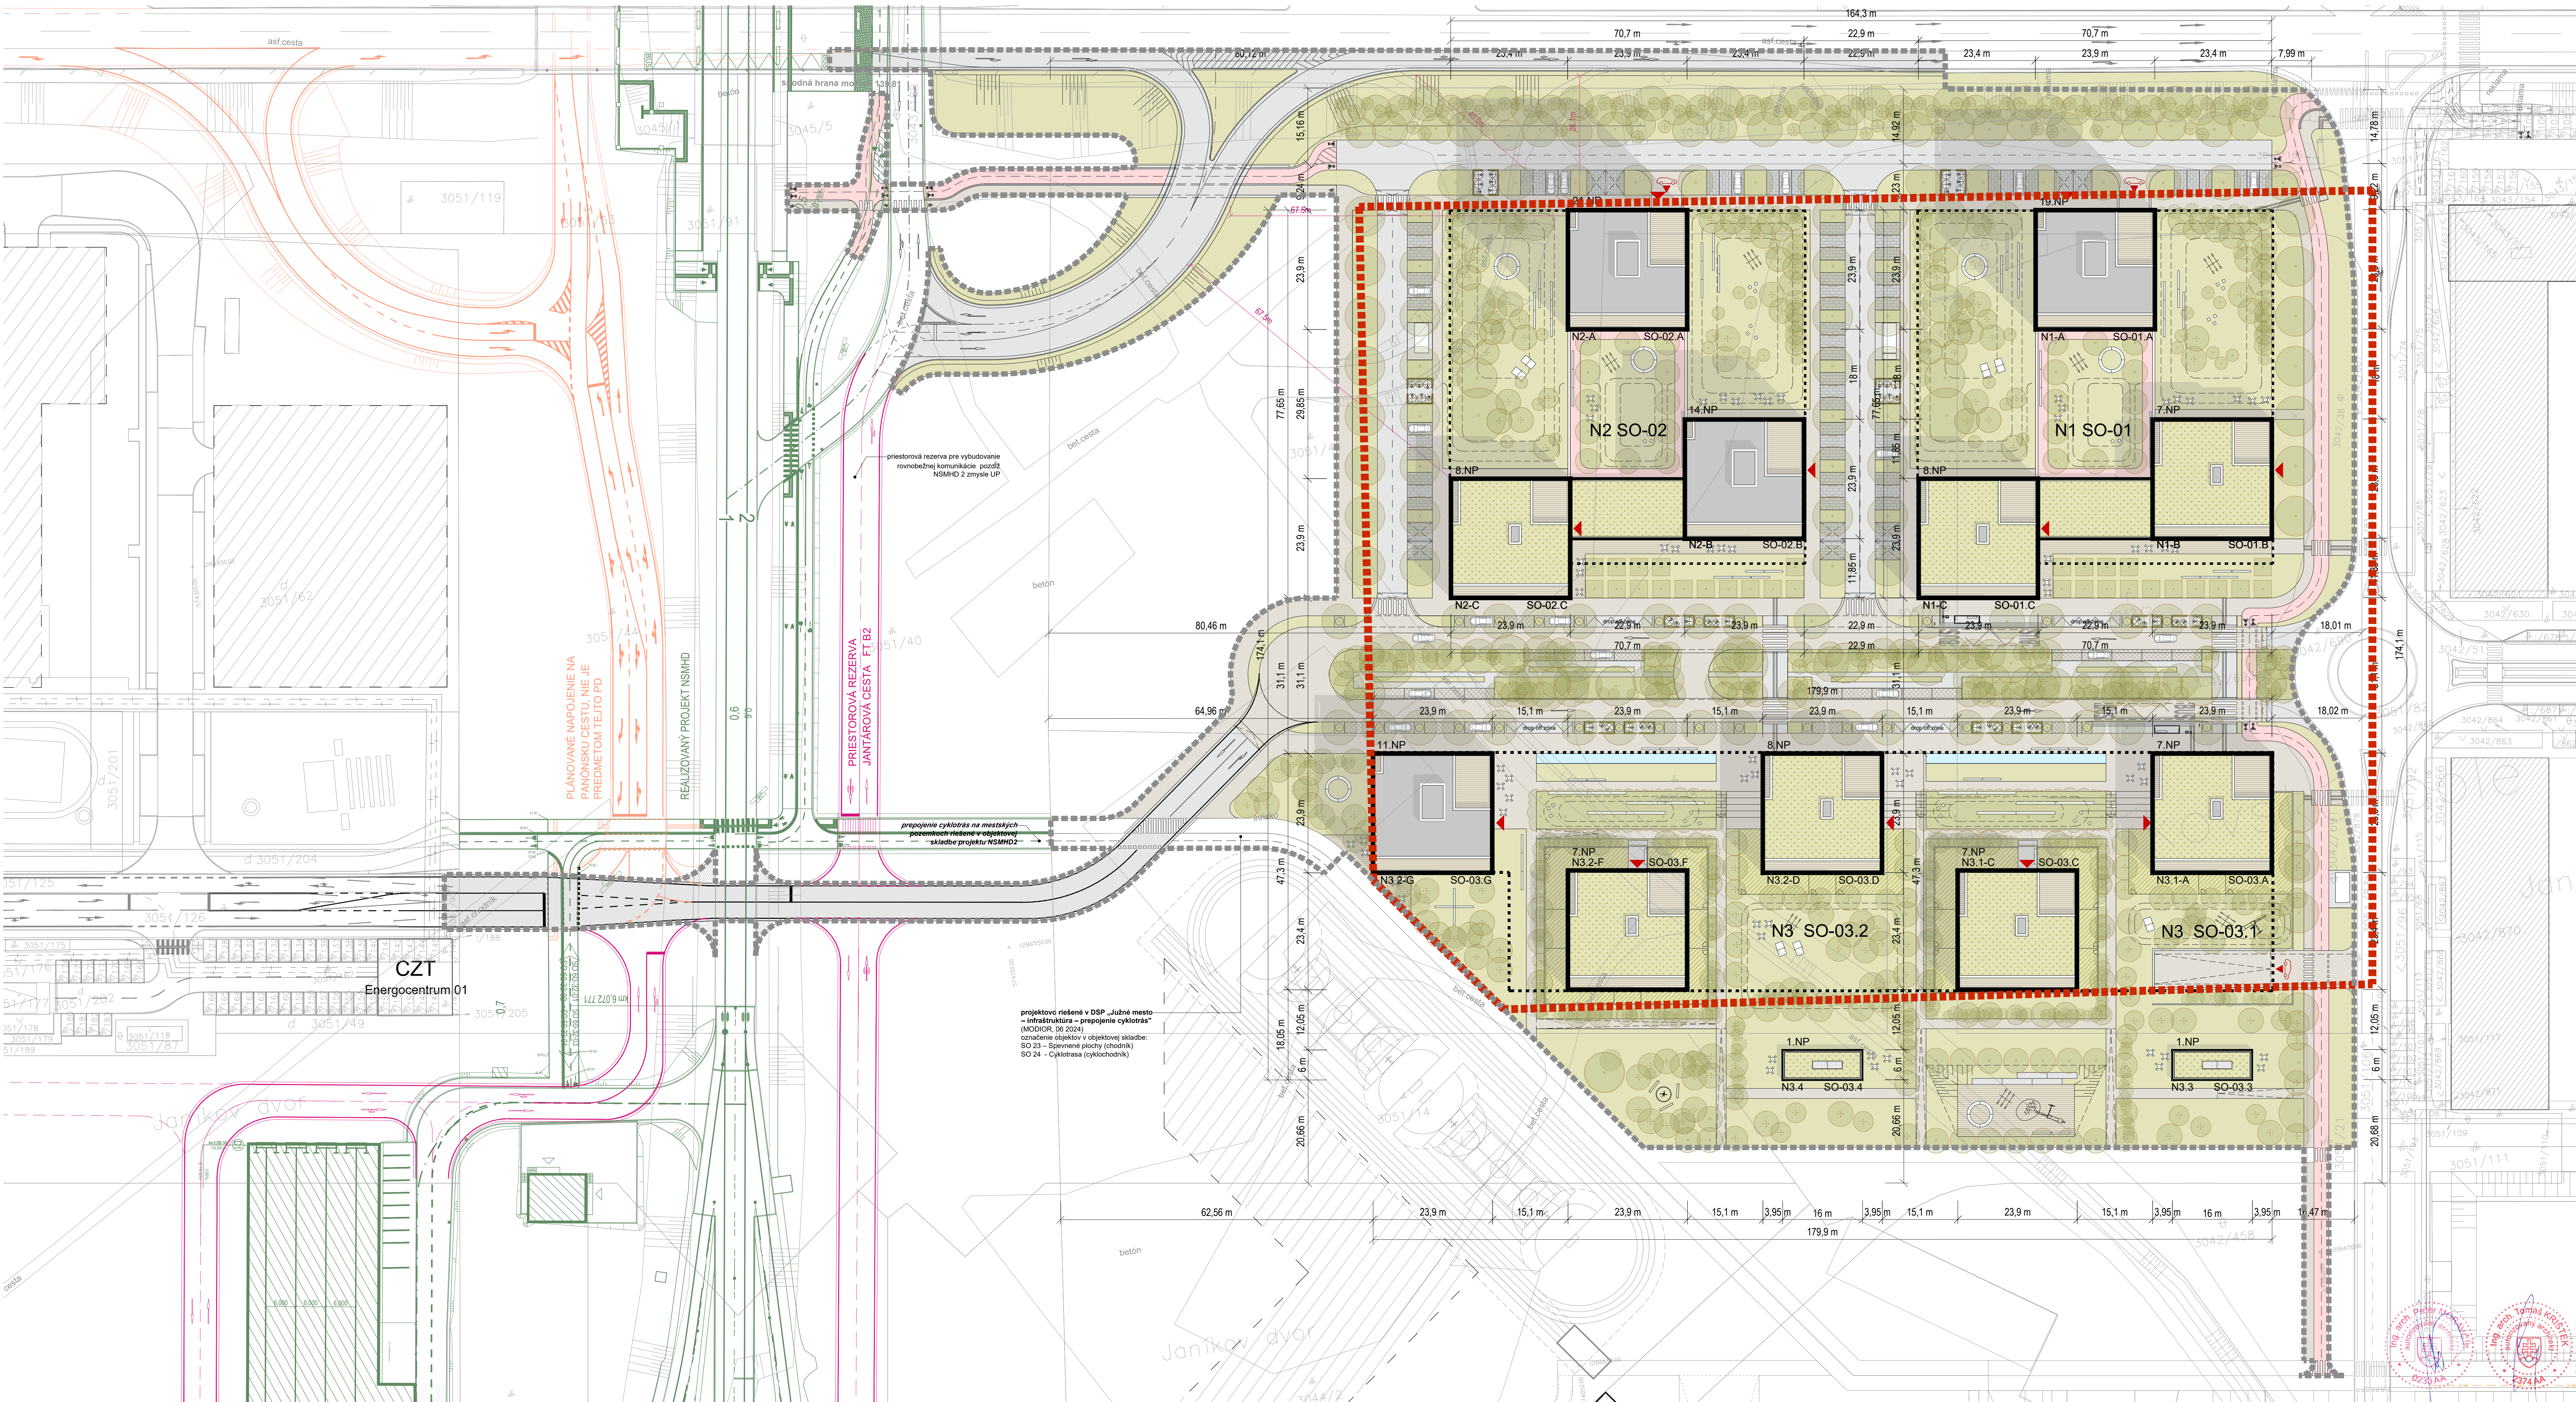

LEGENDA STAVEBNÝCH OBJEKTŮ


- SO-01** Objekt N1 - Bytový dom s občianskou vybavenosťou
SO-01.A Objekt N1-A - Bytový dom
SO-01.B Objekt N1-B - Bytový dom s občianskou vybavenosťou
SO-01.C Objekt N1-C - Bytový dom s občianskou vybavenosťou
SO-01.JUBS Objekt N1 - JUBS
- SO-02** Objekt N2 - Bytový dom s občianskou vybavenosťou
SO-02.A Objekt N2-A - Bytový dom
SO-02.B Objekt N2-B - Bytový dom s občianskou vybavenosťou
SO-02.C Objekt N2-C - Bytový dom s občianskou vybavenosťou
SO-02.JUBS Objekt N2 - JUBS
- SO-03** Objekt N3 - Bytový dom s občianskou vybavenosťou
SO-03.1 Objekt N3.1 - Bytový dom s občianskou vybavenosťou
SO-03.1.A Objekt N3.1-A - Bytový dom s občianskou vybavenosťou
SO-03.1.C Objekt N3.1-C - Bytový dom
SO-03.1.JUBS Objekt N3.1 - JUBS
SO-03.2 Objekt N3.2 - Bytový dom s občianskou vybavenosťou
SO-03.2.D Objekt N3.2-D - Bytový dom s občianskou vybavenosťou
SO-03.2.F Objekt N3.2-F - Bytový dom
SO-03.2.G Objekt N3.2-G - Bytový dom s občianskou vybavenosťou
SO-03.3 Objekt N3.3 - Objekt vybavenosti parku
SO-03.4 Objekt N3.4 - Objekt vybavenosti parku
- SO-05** Hlavná komunikácia zóny AB-1 a, (vrt. prvej etapy)
SO-05.11 Hlavná komunikácia zóny AB-2 a, (vrt. druhej etapy)
SO-05.12 Hlavná komunikácia zóny AB-2 a, (vrt. druhej etapy)
SO-05.21 Parkoviská - Hlavná komunikácia zóny AB - 2. etapa
SO-05.22 Parkoviská - Hlavná komunikácia zóny AB - 2. etapa
SO-05.31 Spenné plochy - Hlavná komunikácia zóny AB - 1. etapa
SO-05.3.1 Spenné plochy - Hlavná komunikácia zóny AB - 1. etapa - nad poz. garáží
SO-05.3.2 Spenné plochy - Hlavná komunikácia zóny AB - 2. etapa
SO-05.3.2.1 Spenné plochy - Hlavná komunikácia zóny AB - 2. etapa - nad poz. garáží
SO-05.4 Spenné plochy - cyklotrasa (spoločná zóna)
SO-05.4.1 Spenné plochy - cyklotrasa (spoločná zóna)
SO-05.5 Juhovýchodná veľká mimozákladová križovatka Pančárskej cesty
- SO-06** Obšlužná komunikácia a spenné plochy
SO-06.11 Obšlužná komunikácia pre objekt SO-01
SO-06.12 Obšlužná komunikácia pre objekt SO-02
SO-06.1.3 Obšlužná komunikácia - prípojka zóny A - diagonála
SO-06.1.4 Obšlužná komunikácia - prípojka zóny A - horizontála
SO-06.15 Obšlužná komunikácia - prípojka zóny A - úroveň prejazdu (vrtané náklady pre autobusy na trasu NSMHD)
- SO-06.16** Obšlužná komunikácia - prípojka zóny A1/8, 2. etapa
SO-06.17 Obšlužná komunikácia - CDS (osťná dopravná signalizácia)
SO-06.17.1 NN rozvod
SO-06.17.2 NN prípojka pre CDS
SO-06.21 Parkoviská pre objekt SO-01
SO-06.22 Parkoviská pre objekt SO-02
SO-06.31 Spenné plochy pre objekt SO-01 - vrátane výstupu do garáží N1
SO-06.32 Spenné plochy pre objekt SO-02 - vrátane výstupu do garáží N1
SO-06.3.3 Spenné plochy pre objekt SO-03 - vrátane výstupu do garáží N3
SO-06.3.4 Spenné plochy - prípojka zóny A - diagonála
SO-06.3.5 Spenné plochy - cyklotrasa a pešá chodník (vrtané náklady pre Pančársku)
- SO-07** Vodovod
SO-07.1 Prípojky vodovodu
SO-07.1.1 Prípojka vodovodu pre objekt N1
SO-07.1.2 Prípojka vodovodu pre objekt N2
SO-07.1.3 Prípojka vodovodu pre objekt N3
- SO-08** Úžitkový vodovod
SO-08.1 Úžitkový vodovod pre objekt N1
SO-08.2 Úžitkový vodovod pre objekt N2
SO-08.3 Úžitkový vodovod pre objekt N3
- SO-09** Spätková kanalizácia
SO-09.1 Spätková kanalizácia pre objekt N1
SO-09.2 Spätková kanalizácia pre objekt N2
SO-09.3 Spätková kanalizácia pre objekt N3
- SO-10** Prípojky spätkovej kanalizácie
SO-10.1 Prípojka spätkovej kanalizácie pre objekt N1
SO-10.2 Prípojka spätkovej kanalizácie pre objekt N2
SO-10.3 Prípojka spätkovej kanalizácie pre objekt N3
- SO-11** Dažďová kanalizácia zo stiech
SO-11.1 Dažďová kanalizácia zo stiech pre objekt N1
SO-11.2 Dažďová kanalizácia zo stiech pre objekt N2
SO-11.3 Dažďová kanalizácia zo stiech pre objekt N3
- SO-12** Dažďová kanalizácia z komunikácií
SO-12.1 Dažďová kanalizácia z komunikácií pre objekt N1
SO-12.2 Dažďová kanalizácia z komunikácií pre objekt N2
SO-12.3 Dažďová kanalizácia z komunikácií pre objekt N3
- SO-13** Prípojky teplovodu na vetve 3 - 1. etapa
SO-13.1 Prípojka teplovodu pre OST N1
SO-13.2 Prípojka teplovodu pre OST N2
SO-13.3 Prípojka teplovodu pre OST N3
- SO-14** VN rozvody MDS (Miestna Distribúcia)
SO-14.1 VN prípojka pre TS-N1 N2
SO-14.2 VN prípojka pre TS-N3
- SO-15** Transformačná stanica
SO-15.1 Transformačná stanica TS-N1 MDS (stav časť-technická časť)
SO-15.2 Transformačná stanica TS-N3 MDS (stav časť-technická časť)
- SO-16** NN zálohované rozvody
SO-16.1 NN zálohované rozvody pre objekt N1
SO-16.2 NN zálohované rozvody pre objekt N2
SO-16.3.1 NN zálohované rozvody pre objekt N3.1
SO-16.3.2 NN zálohované rozvody pre objekt N3.2
- SO-17** NN prípojka
SO-17.1.1 NN prípojka pre objekt N1-A
SO-17.1.2 NN prípojka pre objekt N1-B
SO-17.1.3 NN prípojka pre objekt N1-C
SO-17.2.1 NN prípojka pre objekt N2-A
SO-17.2.2 NN prípojka pre objekt N2-B
SO-17.2.3 NN prípojka pre objekt N2-C
SO-17.3.1 NN prípojka pre objekt N3-A
SO-17.3.2 NN prípojka pre objekt N3-B
SO-17.3.3 NN prípojka pre objekt N3-C
SO-17.3.4 NN prípojka pre objekt N3-D
SO-17.3.5 NN prípojka pre objekt N3-E
SO-17.3.6 NN prípojka pre objekt N3-F
SO-17.3.7 NN prípojka pre objekt N3-G
SO-17.5 NN prípojka - hlavná komunikácia
- SO-18** Areálové osvetlenie
SO-18.1 Areálové osvetlenie pre objekt SO-01
SO-18.2 Areálové osvetlenie pre objekt SO-02
SO-18.3 Areálové osvetlenie pre objekt SO-03
- SO-19** Venkové osvetlenie
SO-19.1 Venkové osvetlenie pre objekt SO-01
SO-19.2 Venkové osvetlenie pre objekt SO-02
SO-19.3 Venkové osvetlenie pre objekt SO-03
- SO-20** Slaboproudé rozvody
SO-20.1 Slaboproudé rozvody pre objekt SO-01
SO-20.2 Slaboproudé rozvody pre objekt SO-02
SO-20.3 Slaboproudé rozvody pre objekt SO-03
- SO-21** Sadovnícke a terénne úpravy
SO-21.1 Sadovnícke a ter. úpravy - 1. etapa (objekt N1 + HK-1. etapa)
SO-21.2 Sadovnícke a ter. úpravy - 2. etapa (objekt N2 + HK-2. etapa)
SO-21.3 Sadovnícke a terénne úpravy pre objekt SO-03
- SO-21.SAD** Sadovnícke a terénne úpravy - na strechách
SO-21.SAD.1 Objekt N1 - Sadovnícke a terénne úpravy - na strechách
SO-21.SAD.2 Objekt N2 - Sadovnícke a terénne úpravy - na strechách
SO-21.SAD.3 Objekt N3 - Sadovnícke a terénne úpravy - na strechách
SO-21.SAD.4 Objekt N3.2 - Sadovnícke a terénne úpravy - na strechách
- PS** Prevádzkové súbory
PS-01 Designtag
PS-02.1 Technológia OST N1 - 1275 kW
PS-02.2 Technológia OST N2 - 1275 kW
PS-02.3 Technológia OST N3 - 1818 kW

NAVHOVANÉ SPENNÉ A NESPENNÉ PLOCHY


- Hranica riešených parciel
— NAVHOVANÉ STAVEBNÉ OBJEKTY
— JESTVUJÚCE SÚSEDNÉ OBJEKTY
— BULVAR / FAREBNÝ ASFALT
— PRÍSTUPNÁ KOMUNIKÁCIA / ASFALT
— PLOCHA ZELENÉ
— PLOCHA ZELENÉ / PREDZÁHRADY
— PLOCHA ZELENÉ / JESTVUJÚCA ZÁHRADA
— KOLNÉ PARKOVACIE STÁTKA
— TERASOVÉ DOSKY / DREVO
— VODNÉ PLOCHY
— NAVHOVANÉ SÚSEDNÉ OBJEKTY


NAVHOVANÉ OBJEKTY


- NAVHOVANÉ OBJEKTY
— OBYV. 1 PP, 2 PP / ISTEREN
— HLAVNÝ VSTUP DO OBJEKTU
— VEDLÁVY VSTUP DO OBJEKTU
— VJAZD DO PODZEMNEJ GARÁŽE
— NAVHOVANÝ STROM
— NAVHOVANÝ VYAKEM
— NAVHOVANÝ STROM / UR ŠKOLA
— EXIST. STROM NA ZACHOVANIE

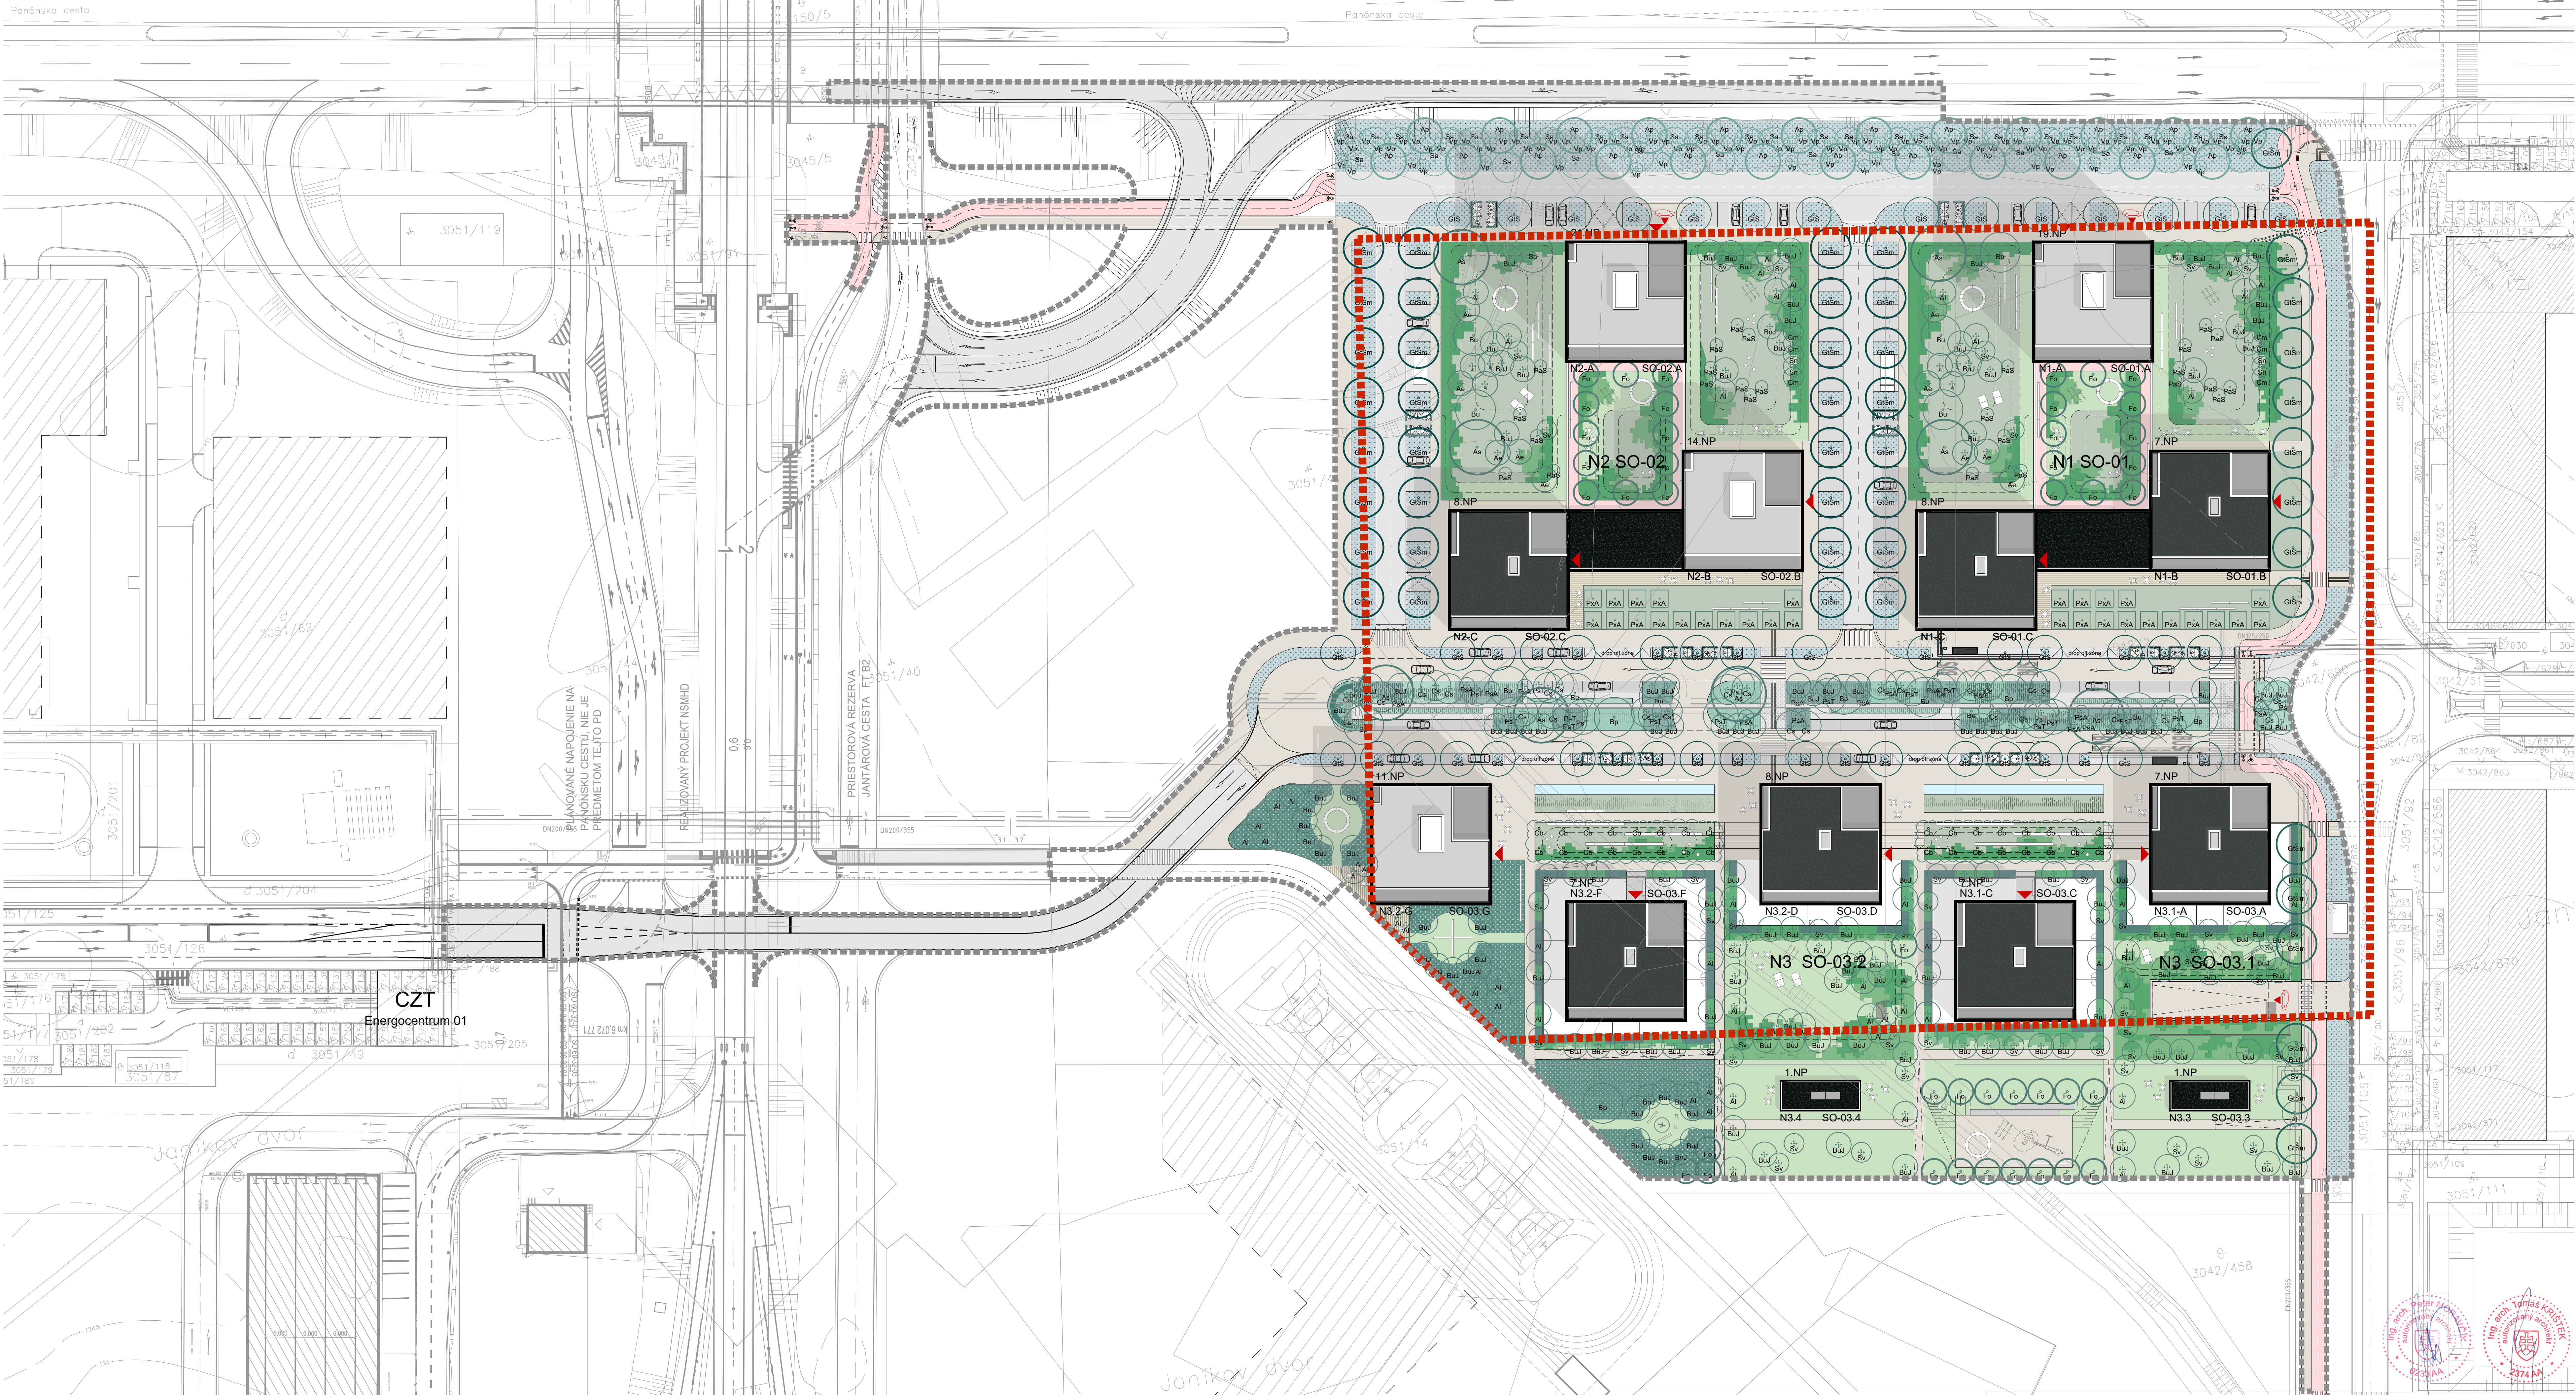



- Legenda:**
- Pôvodný strom
 - Navrhovaný strom vedľajšieho projektu
 - Navrhovaný strom
 - ⊕ Navrhovaný viackmenný
- Kostrové dreviný**
- Dreviný - strom
 - Dreviný - strom
 - Dreviný - výplň
 - Dreviný - zvuková izolácia
- VETROLAM:**
- Stromy:**
- Ap - Acer platanoides
 - Pr - Populus nigra 'Italica'
 - Sa - Sorbus aria
- Nízke viackmenné:**
- Vp - Viburnum pragnense
- Krky:**
- Berberis thunbergii
 - Pyracantha coccinea
- Podrasty:**
- Sila lučná zmes
- ULICA:**
- Stromy:**
- GSm - Gleditsia triacanthos 'Shademaster'
 - GS - Gleditsia triacanthos 'Skyline'
- Podrasty:**
- Sila lučná zmes
 - Sila zmes s náhľadom zatepanie
 - Záťažový trávnik
- PREDPOLIA OBJEKTŮV:**
- Stromy:**
- Cb - Carpinus betulus
 - Pa - Platanus x acerifolia
- Podrasty:**
- Záťažový trávnik
 - Sila lučná zmes
- BULVAR:**
- Stromy:**
- As - Acer saccharinum
 - Bp - Betula pendula
 - Bu - Betula utilis
 - GS - Gleditsia triacanthos 'Skyline'
 - Rp - Robinia pseudoacacia
- Nízke viackmenné:**
- Bu - Betula utilis 'Jacquemontii'
 - Cs - Cercis siliquastrum
 - Pa - Prunus serrulata var. 'Tibetica'
 - Pa - Prunus serrulata 'Autumnalis Rosea'
- Kry stĺžozelené - izolácia nad 1m:**
- Prunus laurocerasus
 - Skimmia japonica
- Okrasné výsadby:**
- Bu - Betula utilis 'Jacquemontii'
 - Al - Alnus 'Chocolate Chip'
 - Bu - Betula utilis 'Silver heart'
 - Digitalis purpurea 'Snow Thimble'
 - Dryopteris filix-mas
 - Geranium maculatum
 - Hedera helix
 - Matteuccia struthiopteris
 - Panicum virgatum 'Prairie sky'
 - Pennisetum alopecuroides 'Moudry'
- Podrasty výšezelené:**
- Vinca minor
 - Lamium galeobdolon
- TERASY:**
- Stromy:**
- Fo - Fraxinus ornus
- Nízke viackmenné:**
- Al - Amelanchier lamarckii
 - Bu - Betula utilis 'Jacquemontii'
 - Pa - Prunus avium 'Stella'
 - Sv - Syringa vulgaris
 - Sn - Sambucus nigra 'Black beauty'
- Izolácia stĺžozelená:**
- Prunus laurocerasus
 - Skimmia japonica
- Izolácia trávy (súkromné terasy) nad 100cm:**
- Calamagrostis acutiflora (130cm)
 - Cortaderia selloana 'White Plume' (170-200cm)
- Izolácia trávy (súkromné terasy) do 100cm:**
- Deschampsia cesp. 'Goldstar' (75cm)
 - Stipa tenuissima 'Angle hair' (40cm)
- Ovocná izolácia:**
- Nízke viackmenné:
 - Cm - Cornus mas
 - Sn - Sambucus nigra 'Black beauty'
- Kry:**
- Lonicera kantschatica 'Mallot'
 - Prunus spinosa
 - Rosa carolina
 - Rosa villosa 'Karpatis'
 - Rubus idaeus 'Tulameen'
- Podrasty:**
- Pravdivé kosený trávnik
 - Záťažový trávnik
 - Popínateľný plot / zelená stena:
 - Hedera helix
 - Kadsura japonica
 - Akebia quinata
- SVAHY:**
- Stromy:**
- As - Acer saccharum
 - Bu - Betula utilis
- Nízke viackmenné:**
- As - Aralia elata
 - Al - Acer japonicum
- Podrasty:**
- CD - Cotoneaster dammeri 'Eichholz'
 - HH - Hedera helix
 - PL - Prunus laurocerasus 'Cherry brandy'
 - PT - Pachysandra terminalis 'Green carpet'
 - SD - Saponaria ocymoides
- EXTENZIVNÁ STRECHA:**
- Vegetačná vrstva z rozchodníkov

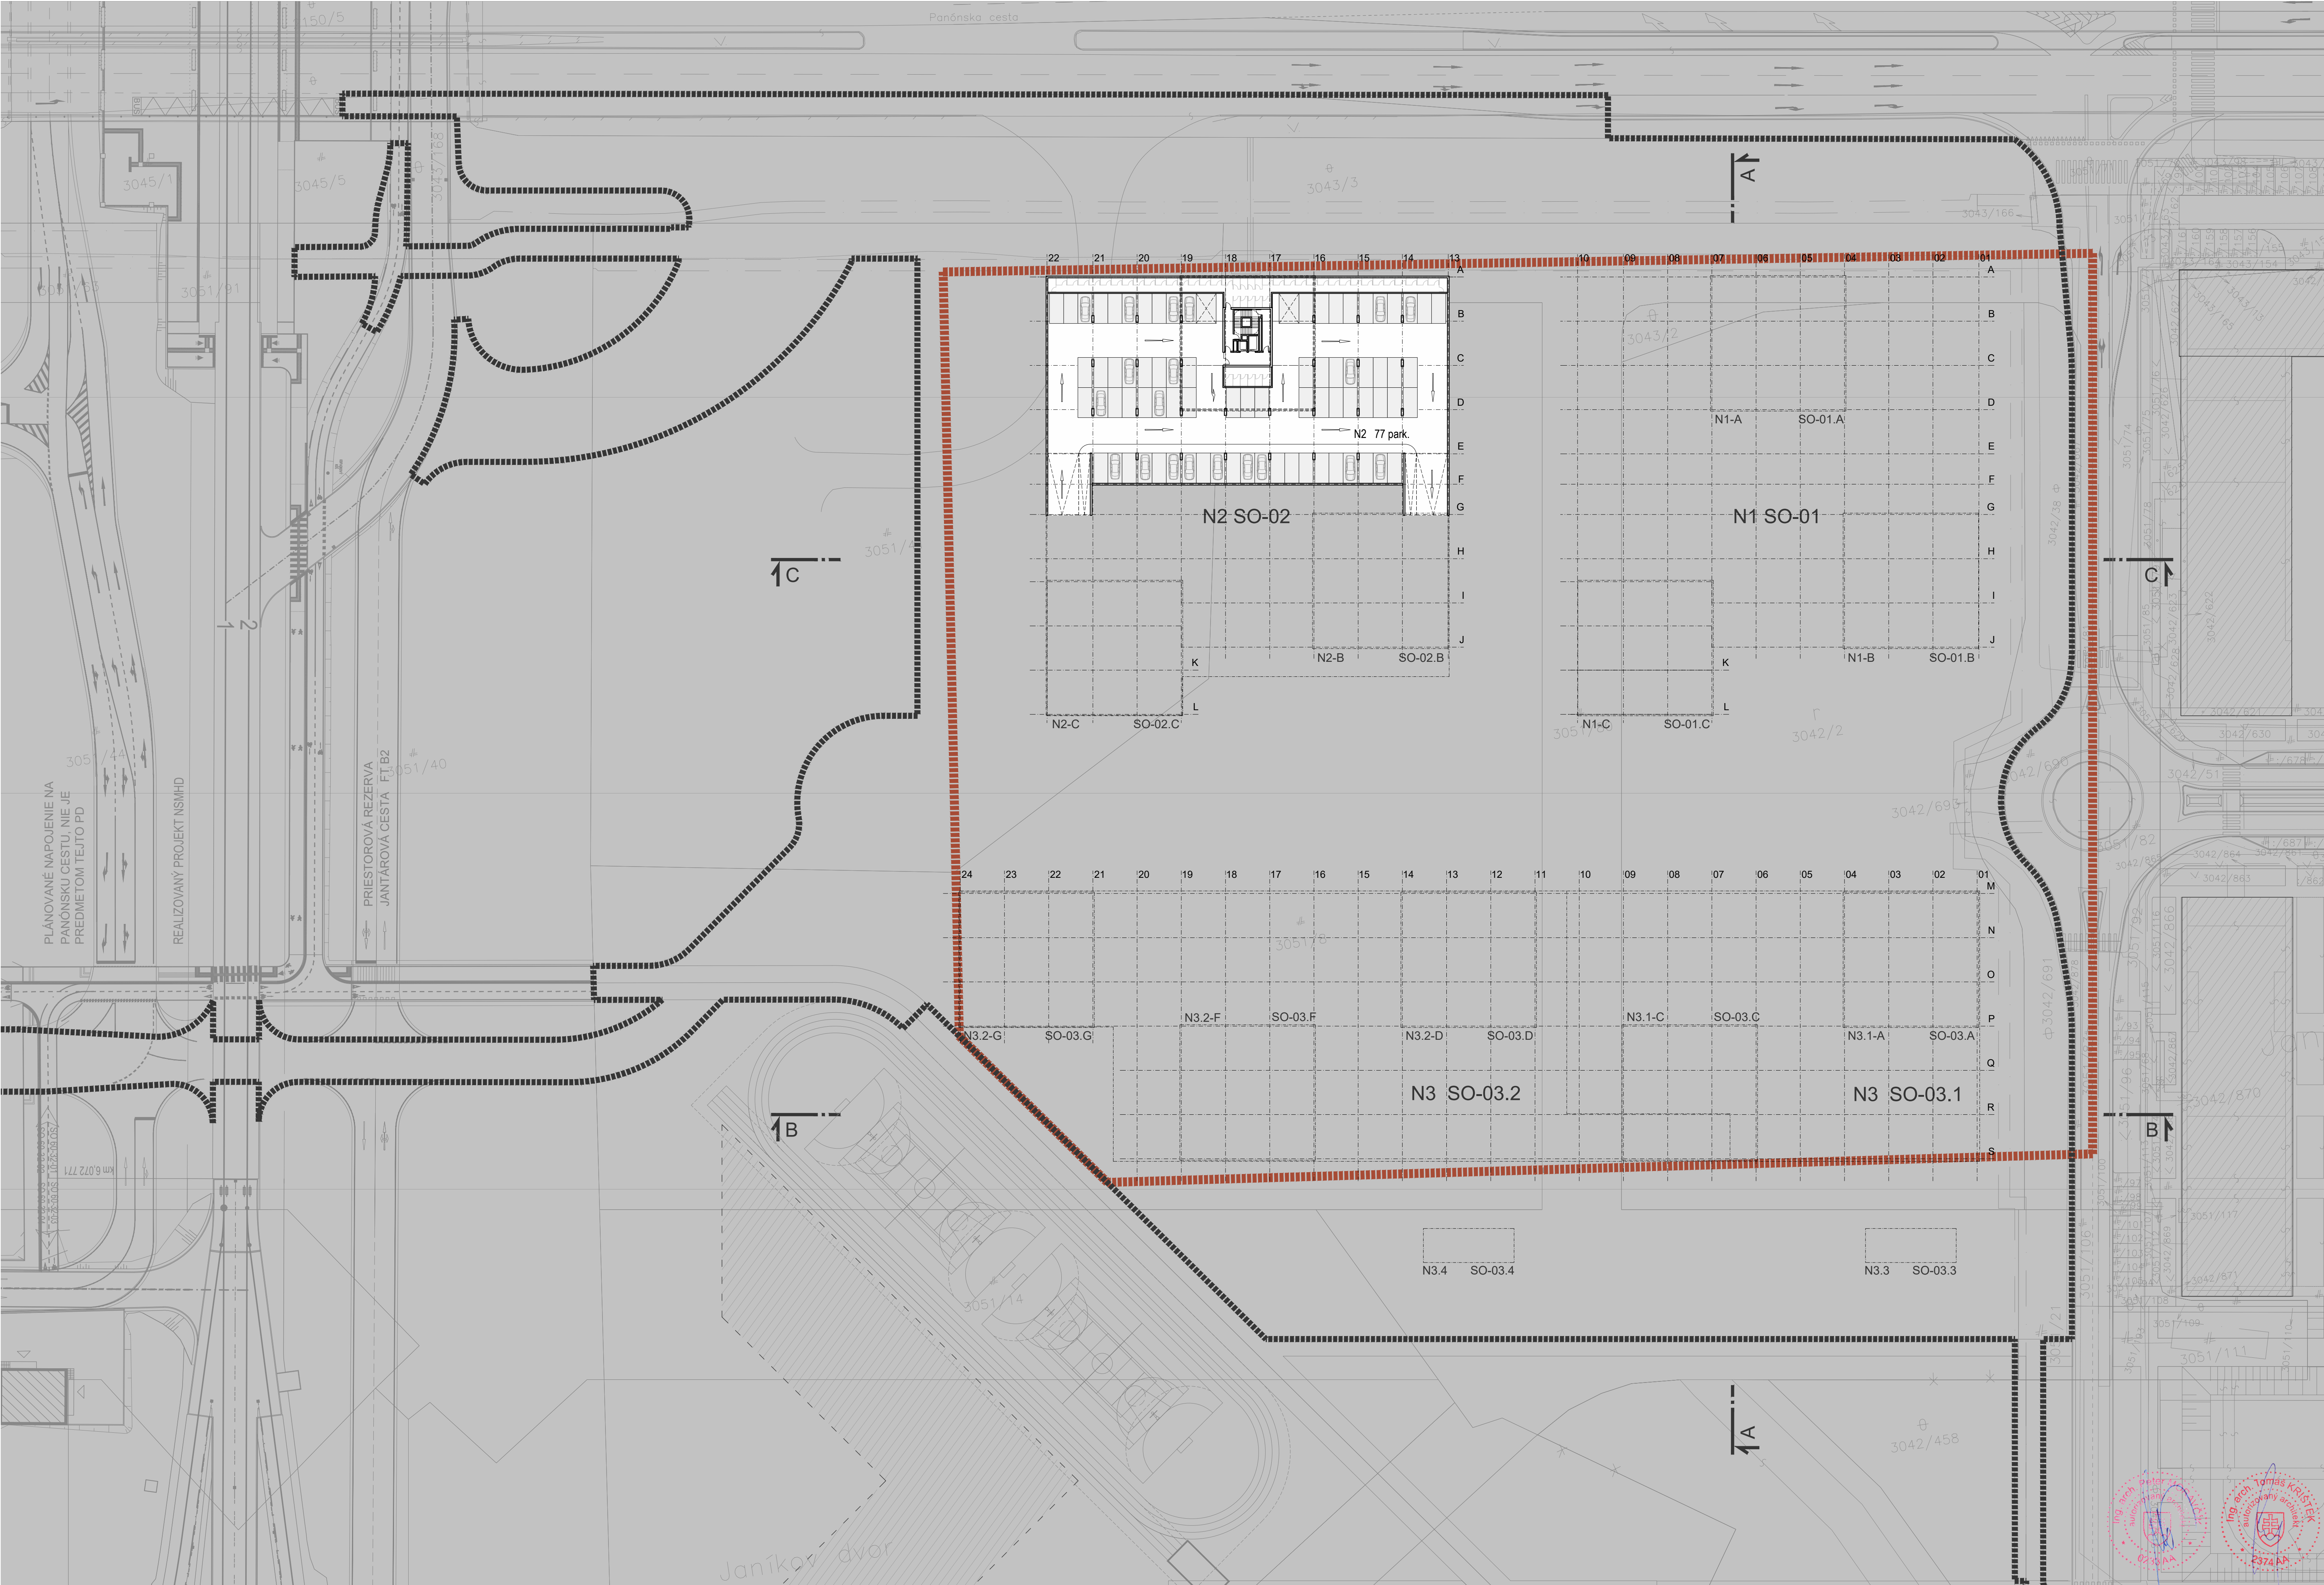

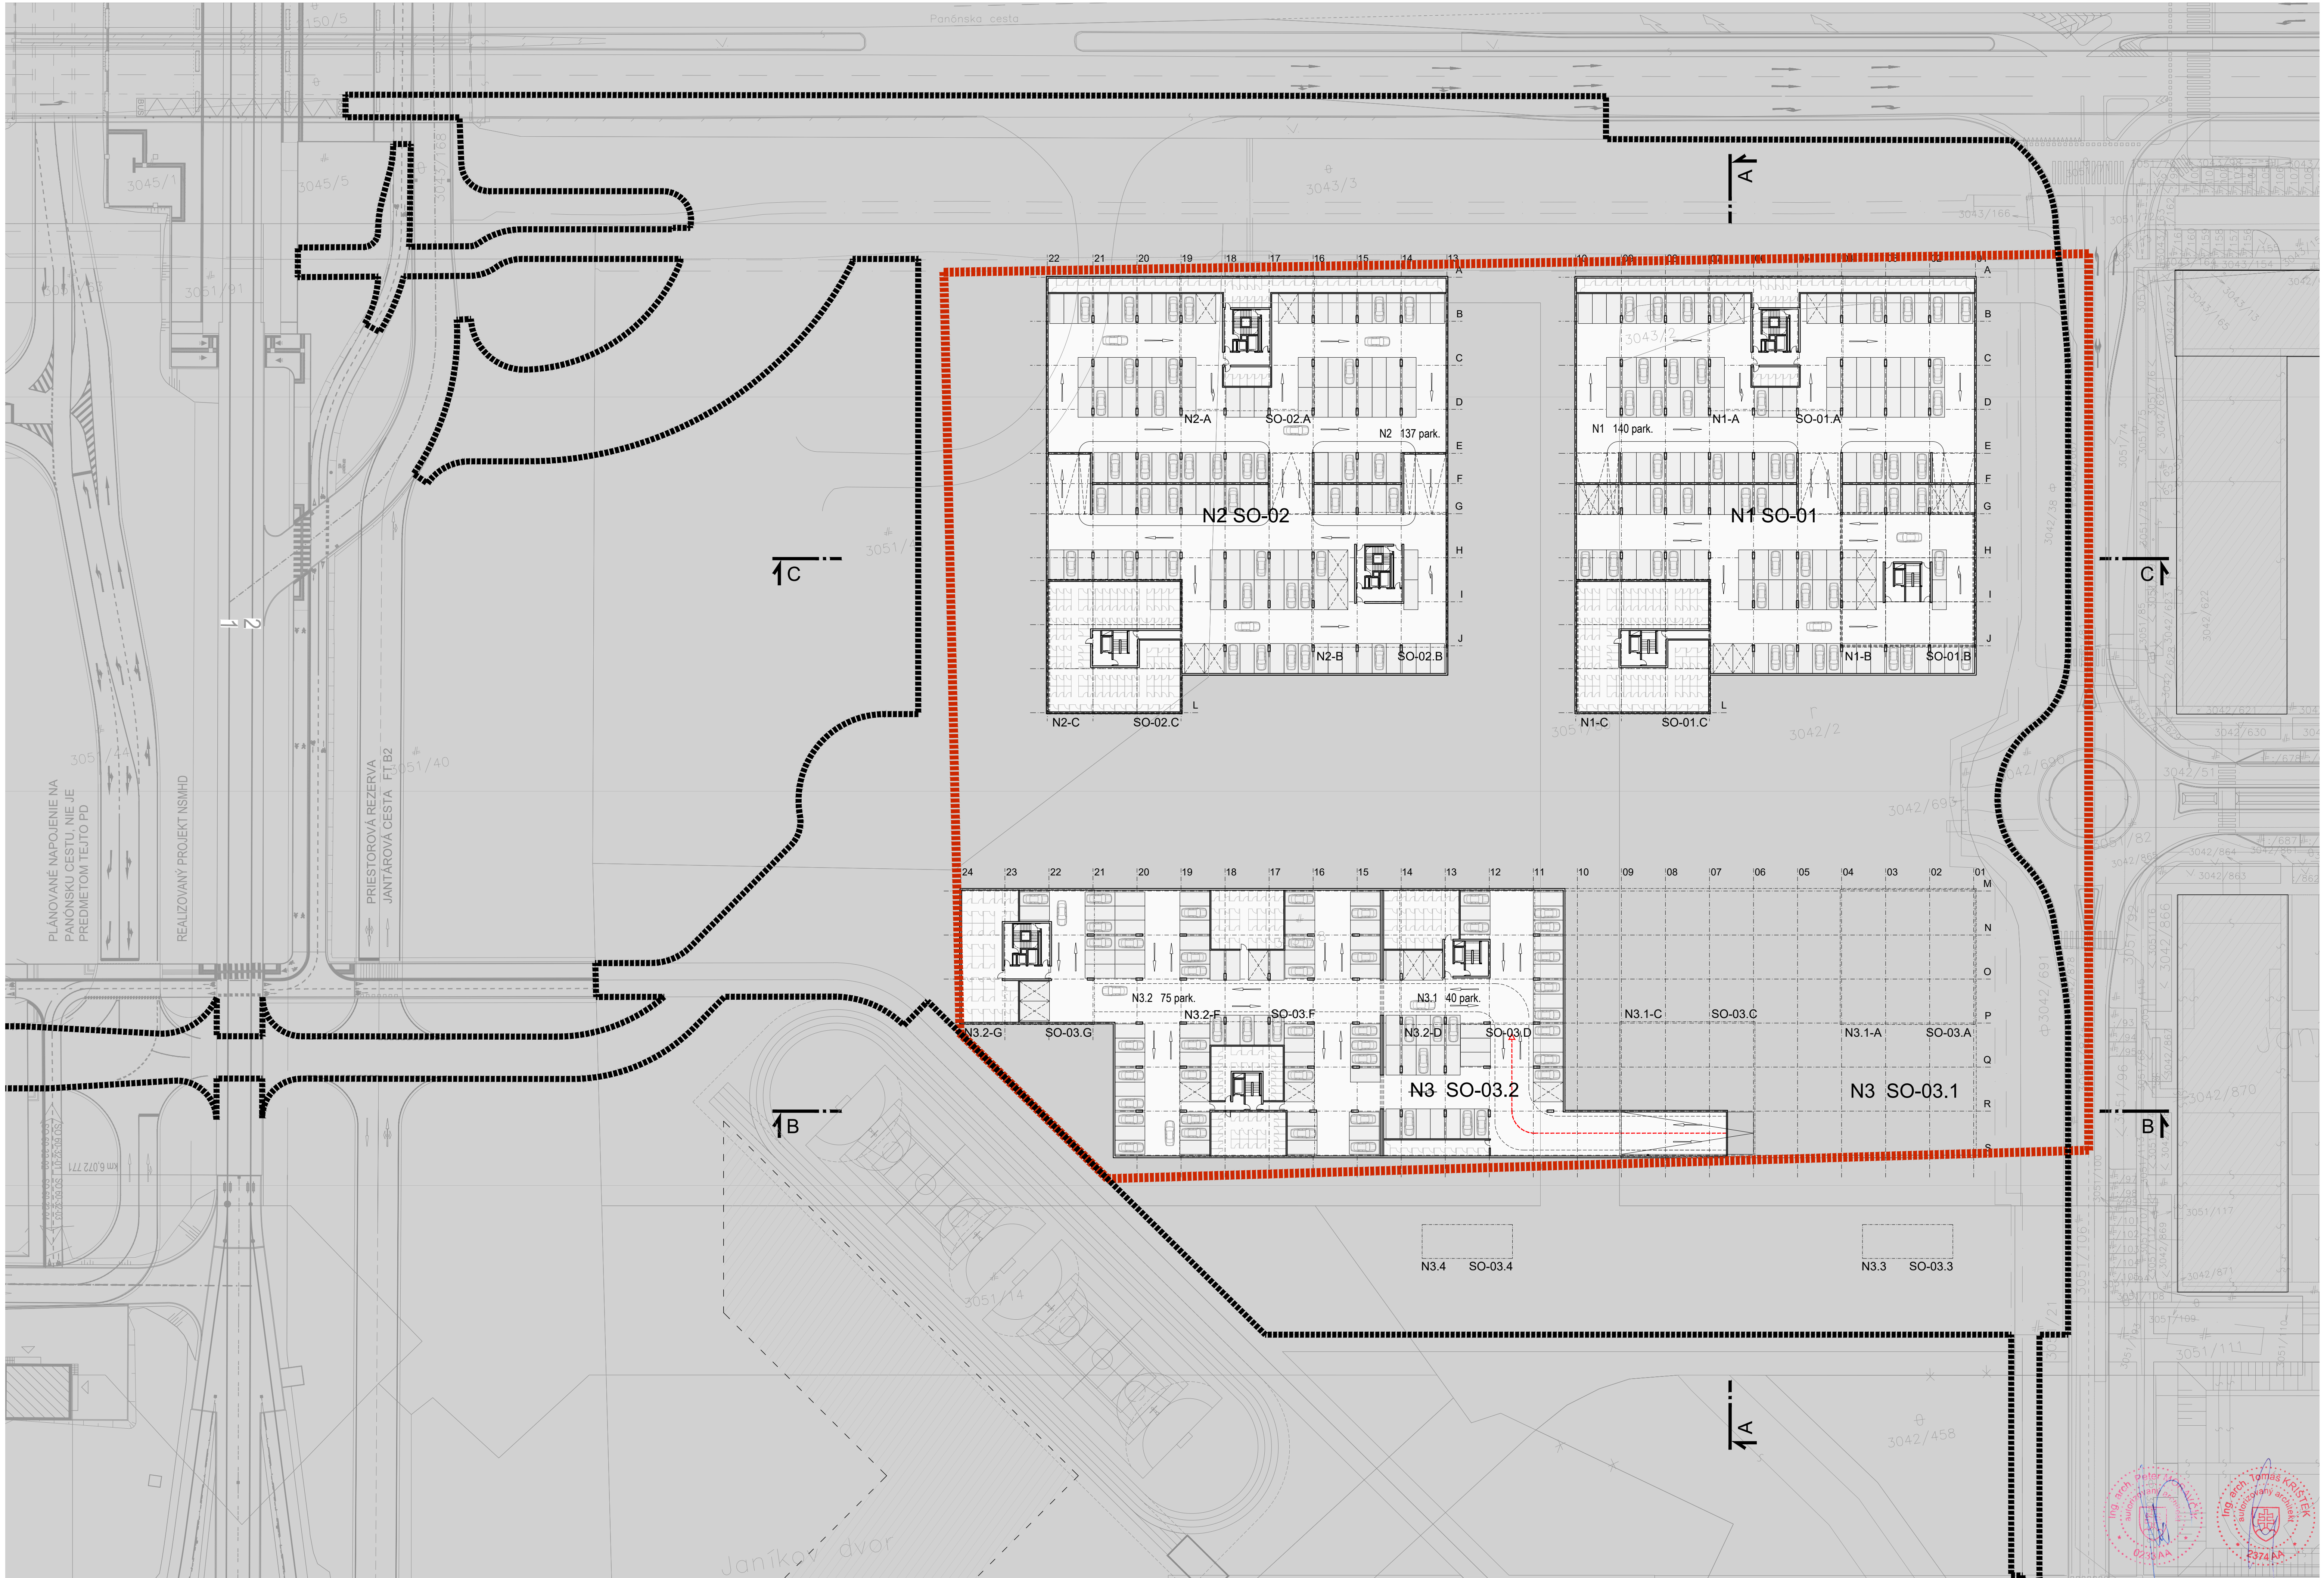

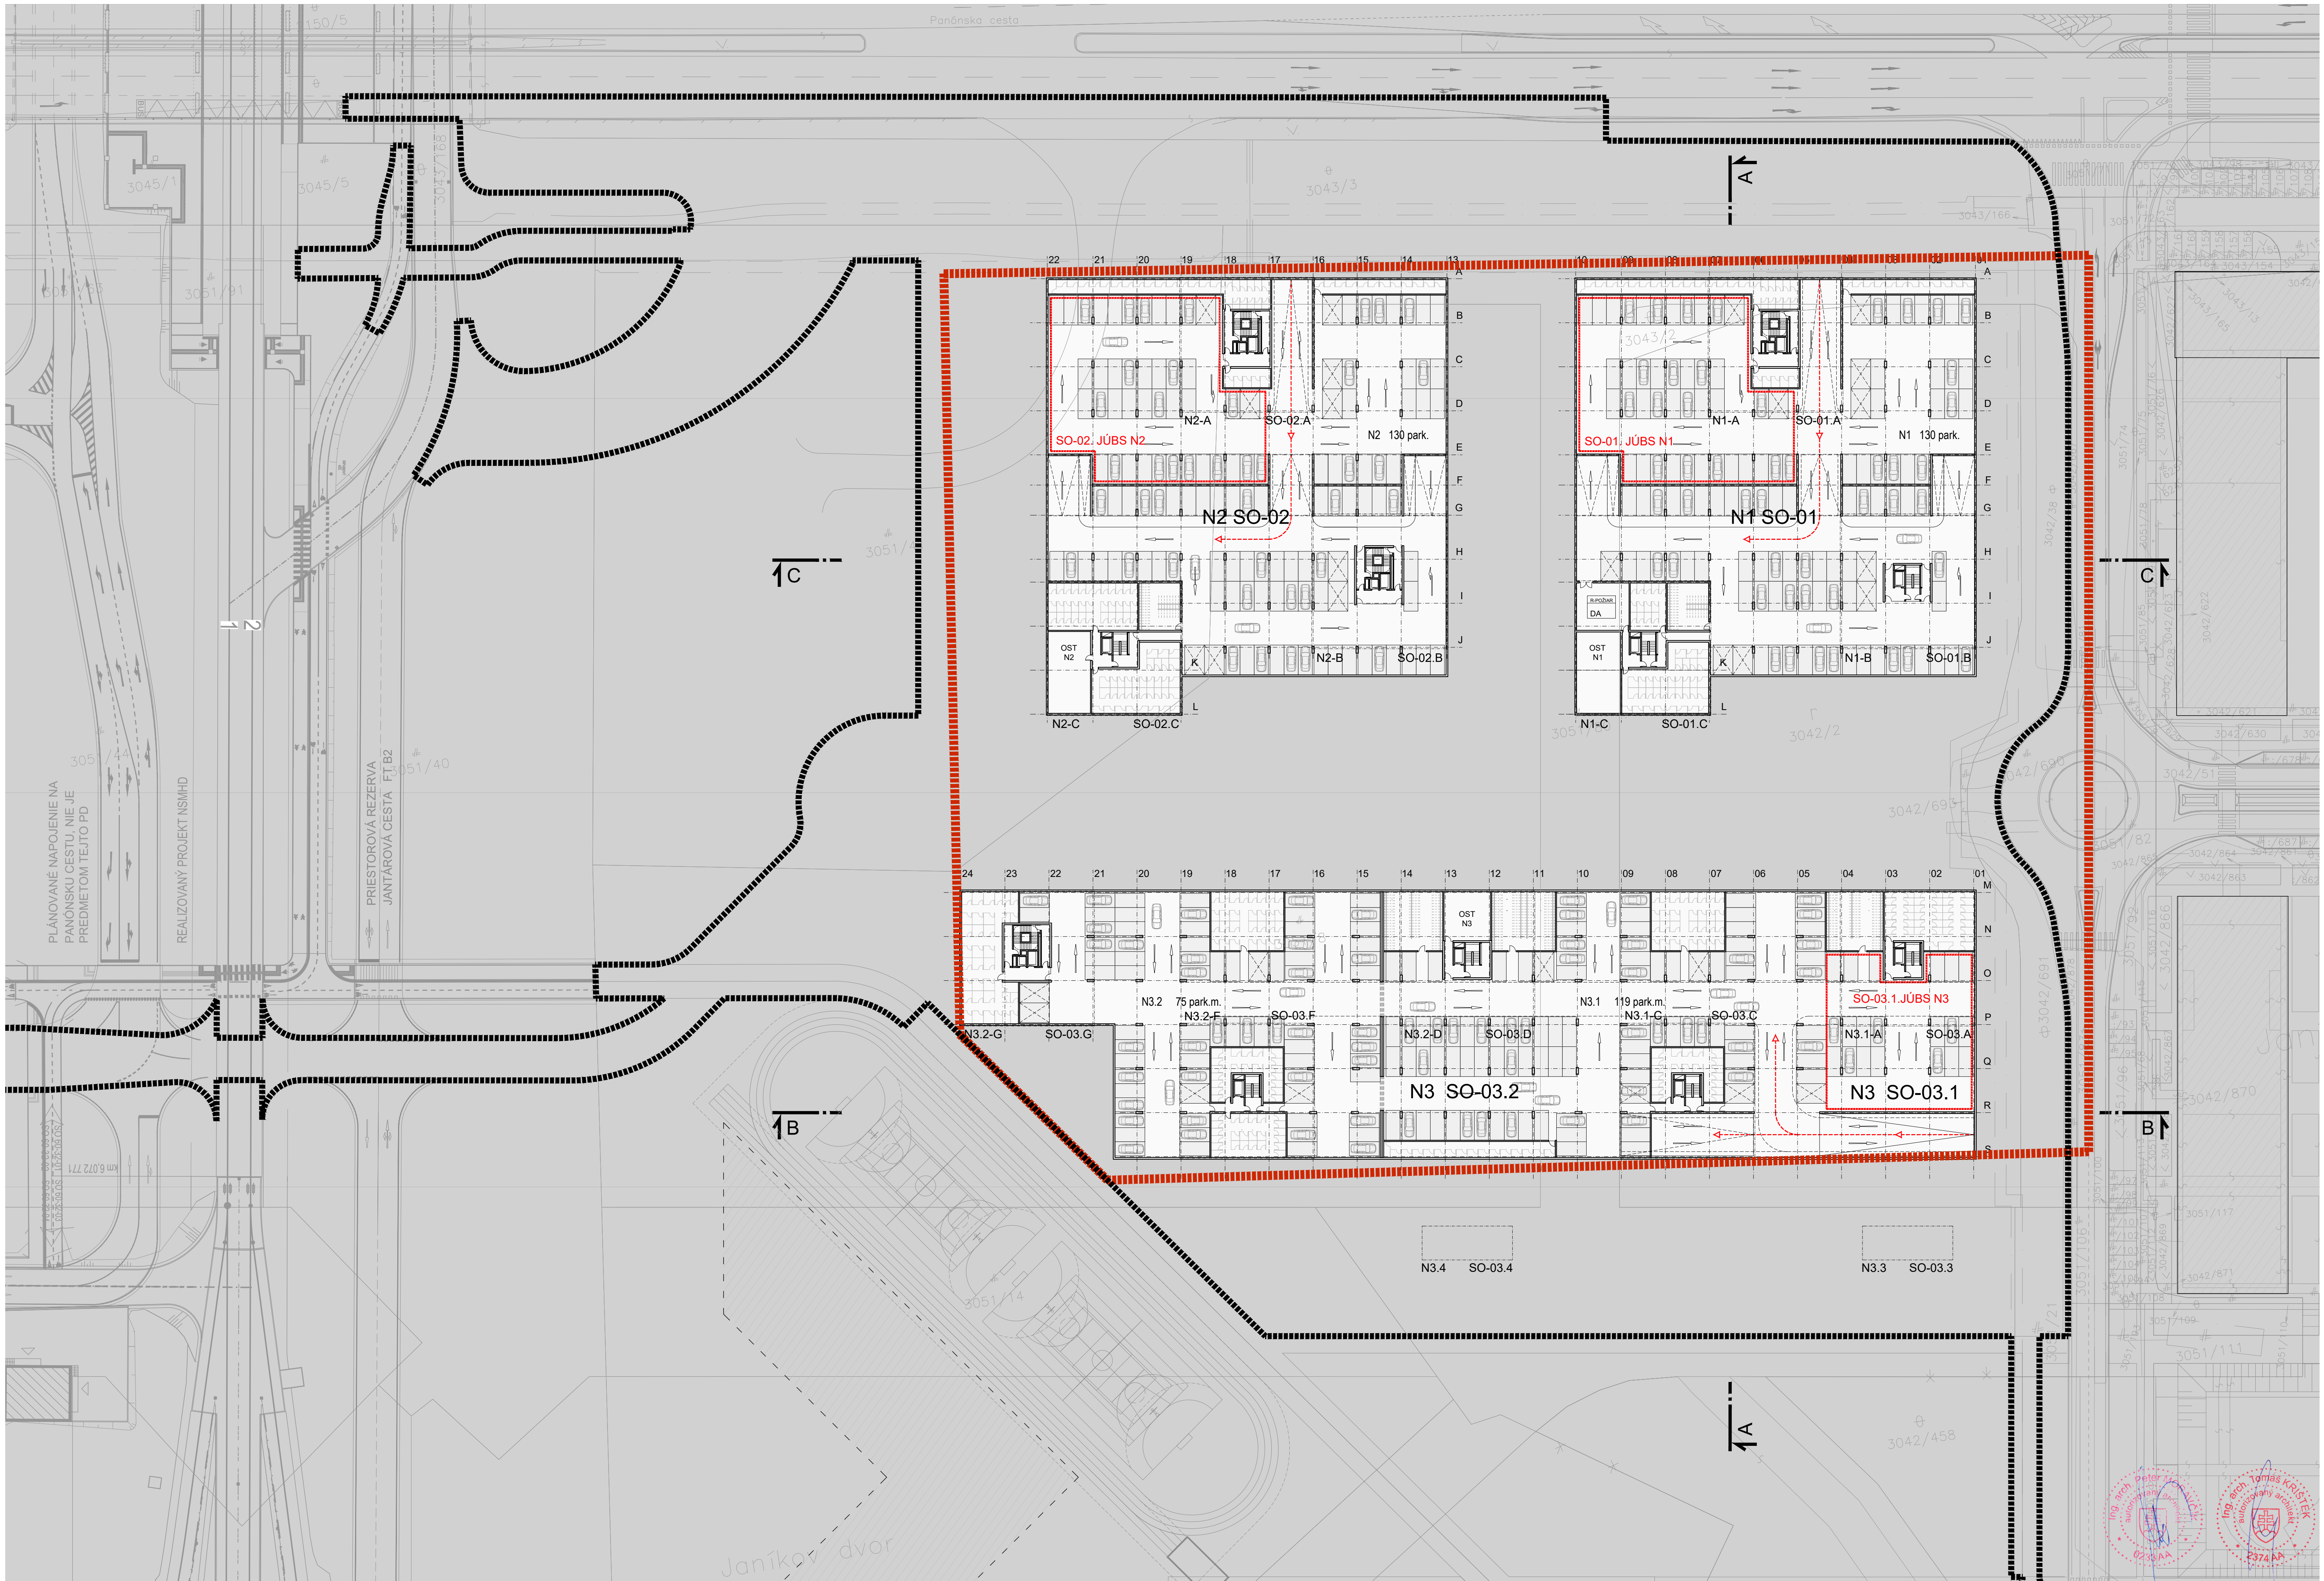

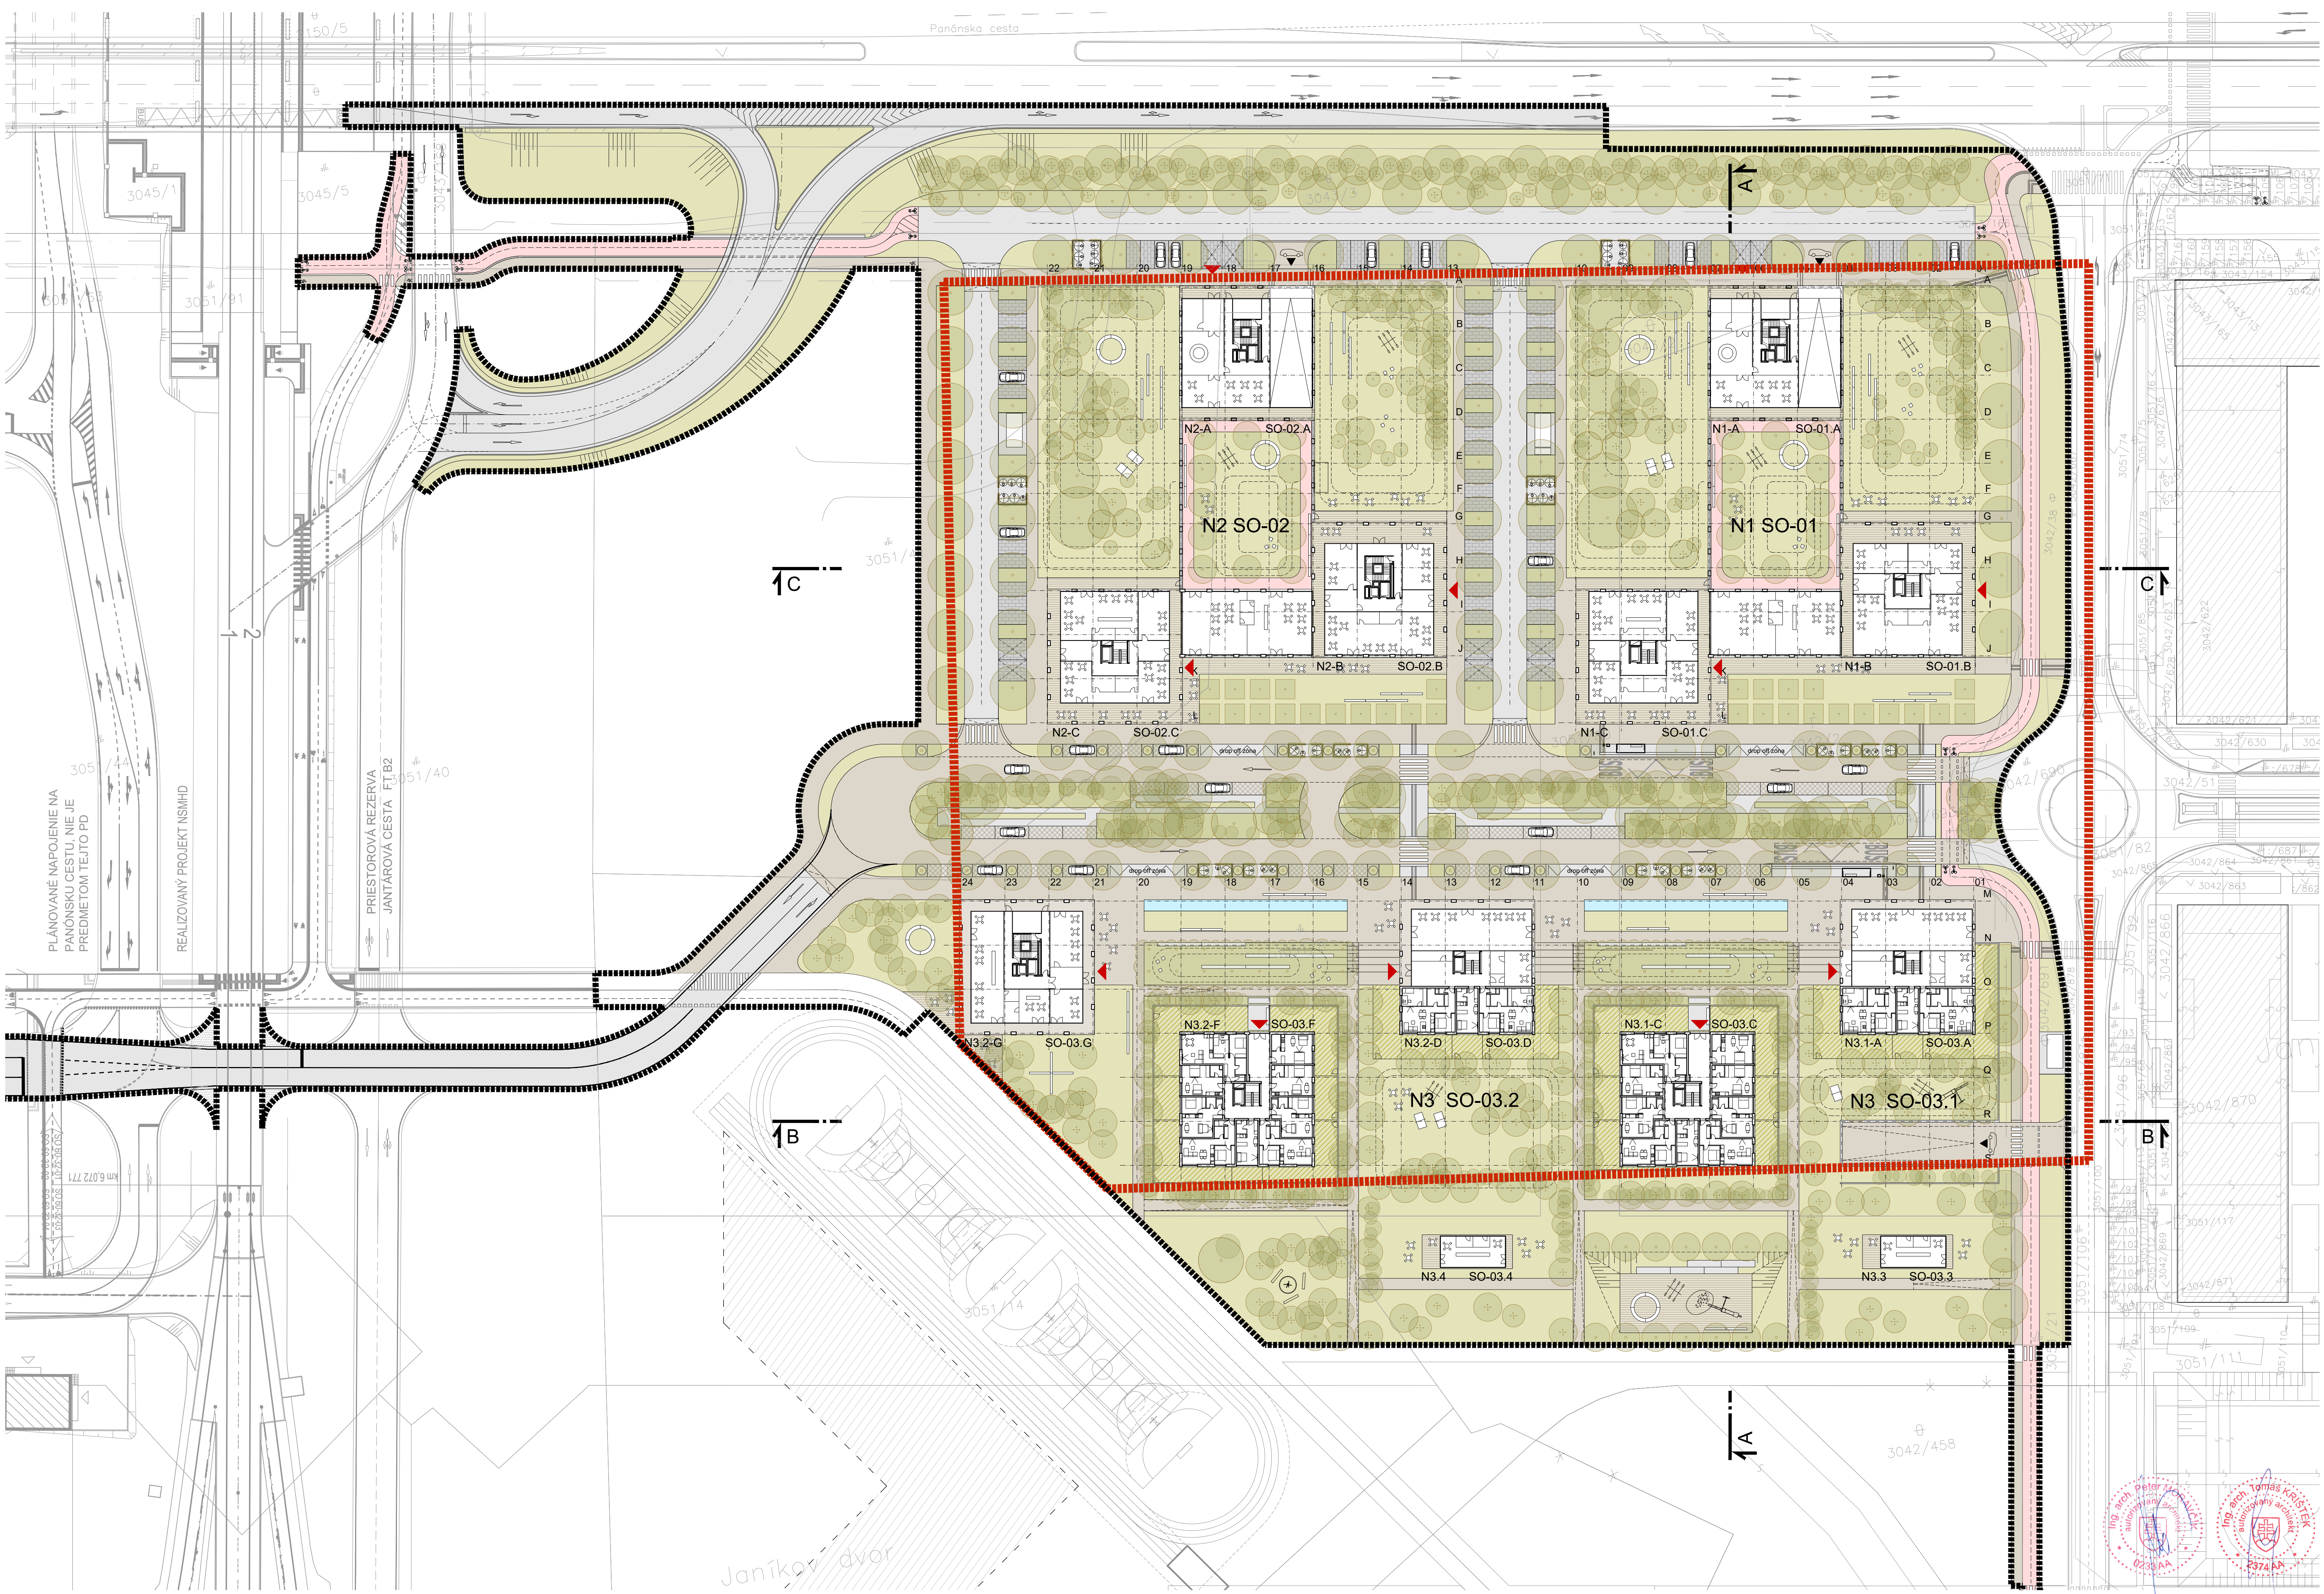


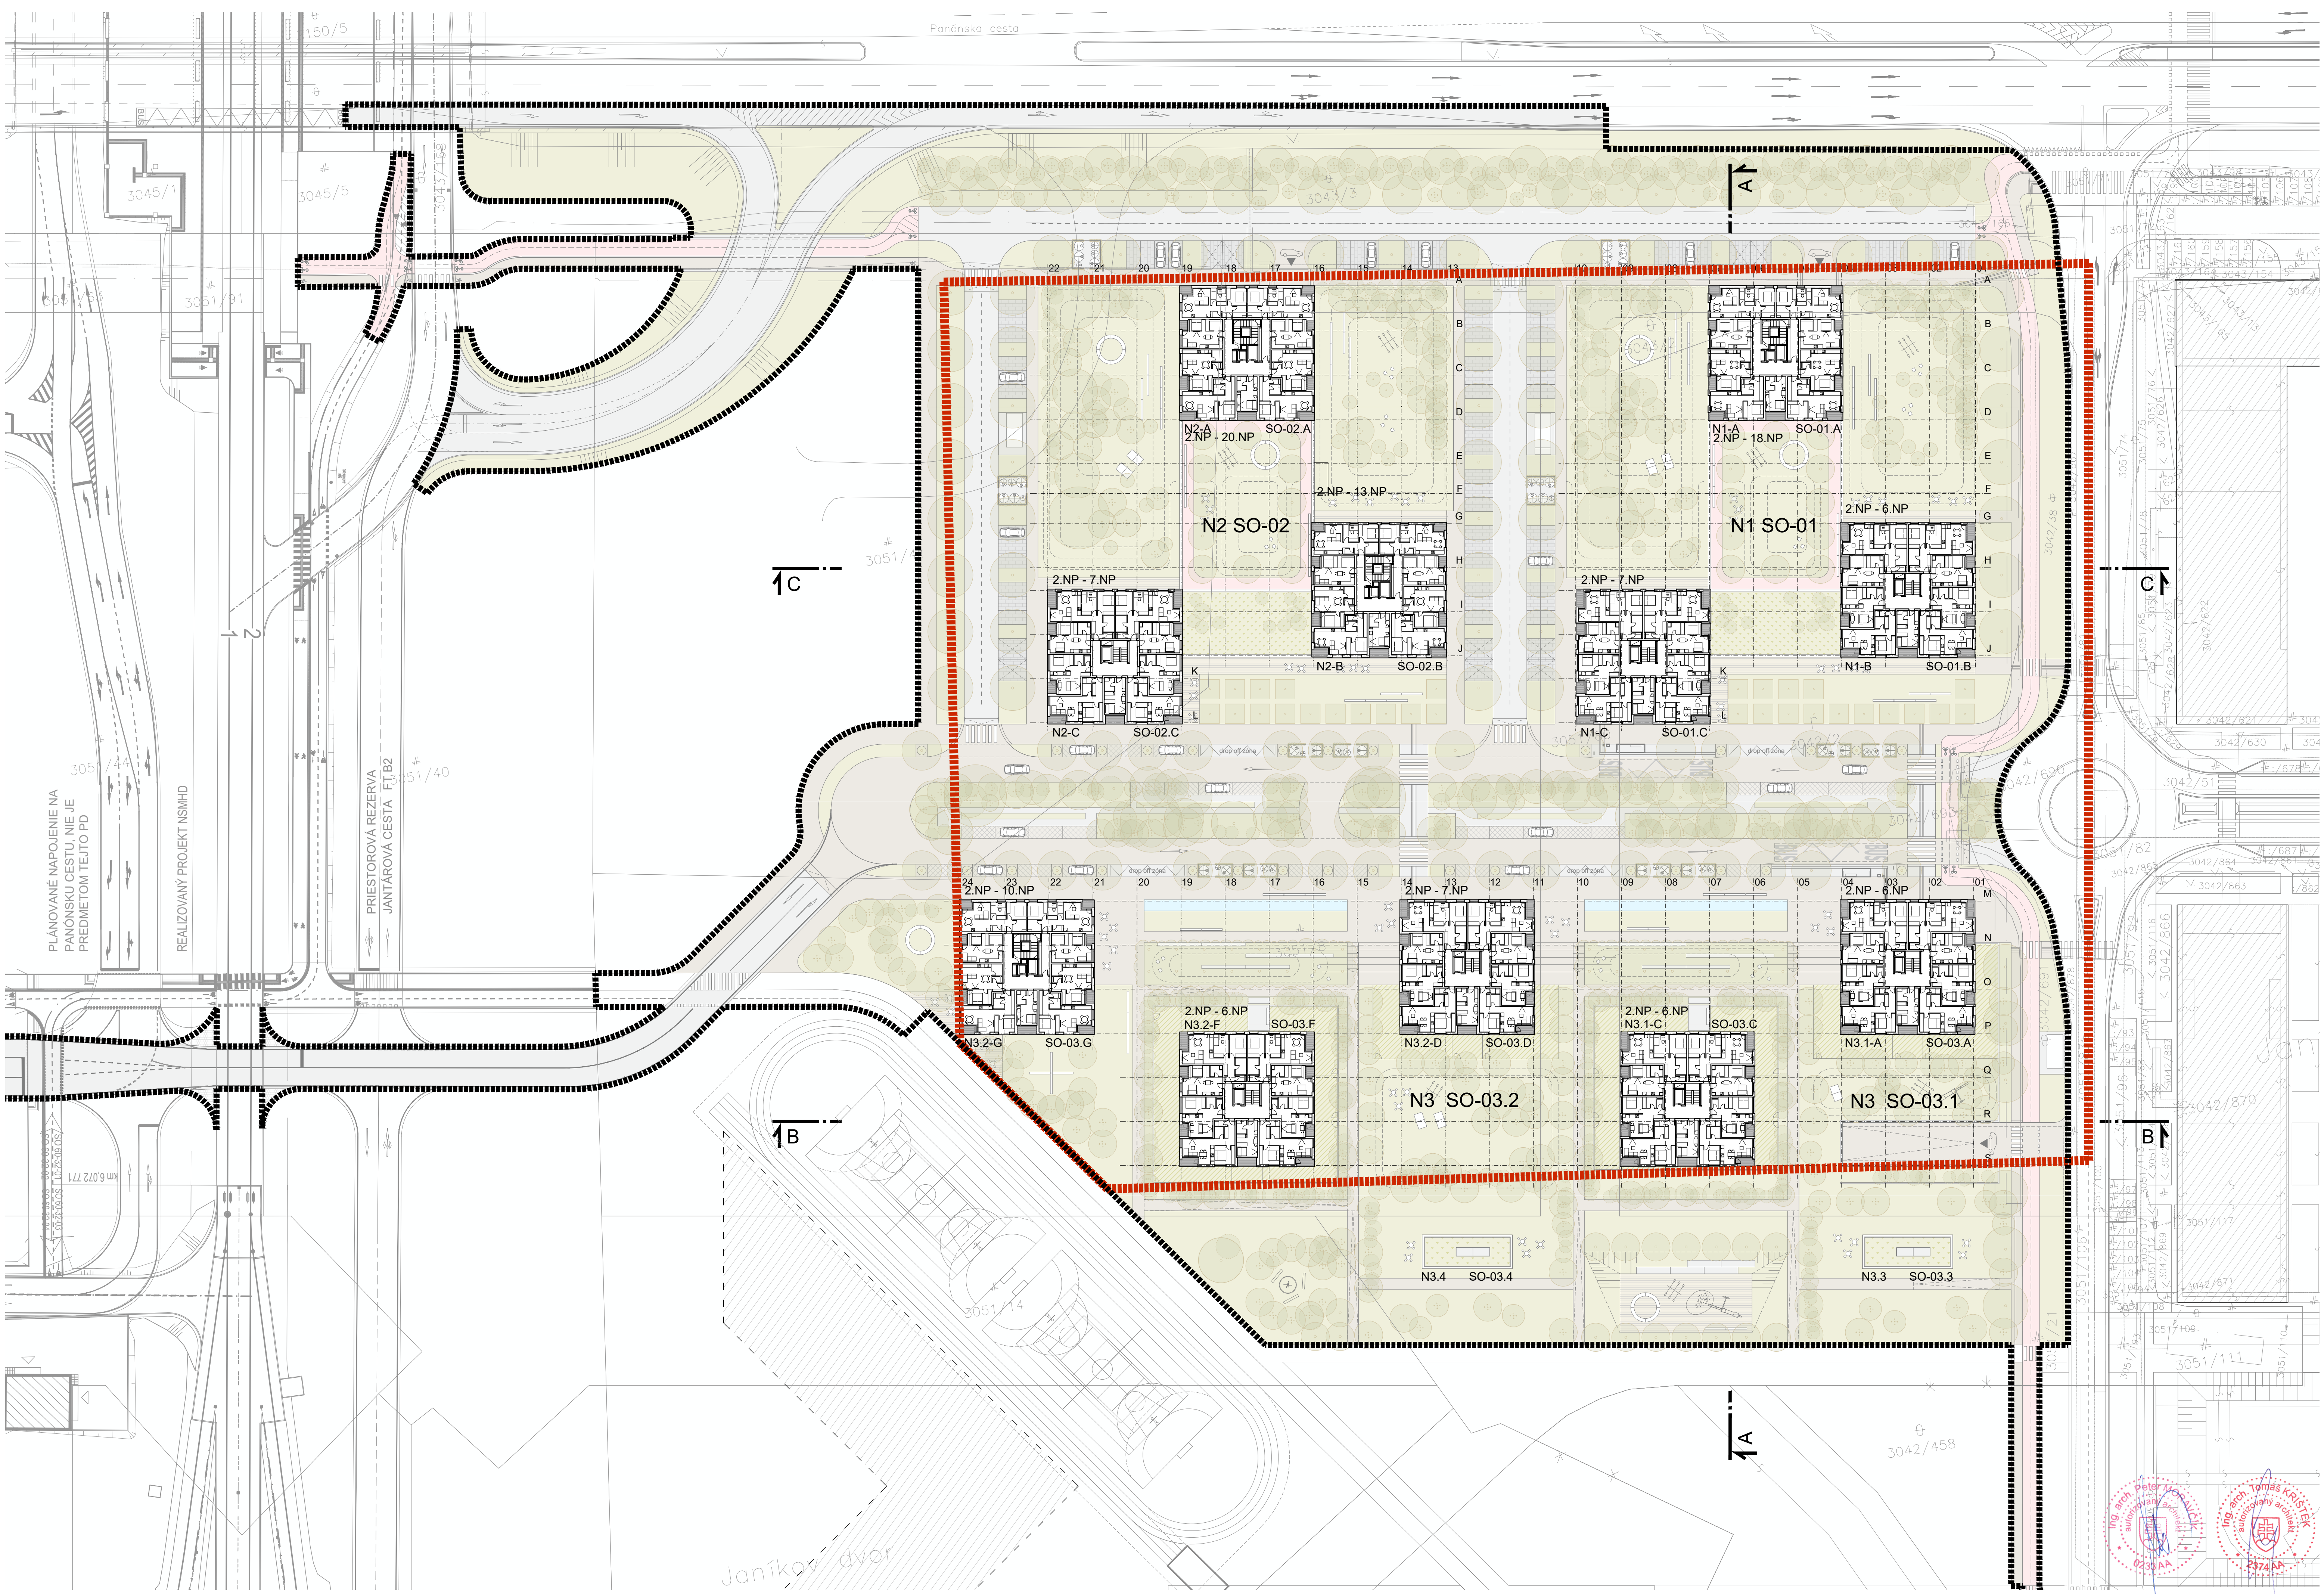

PLÁNOVANÉ NÁPOJENIE NA
PANÓNSKU CESTU, NIE JE
PREDMETOM TEJTO PD

REALIZOVANÝ PROJEKT NSMHD



PRIESTOROVÁ REZERVA
JANTÁROVÁ CESTA F1/B2

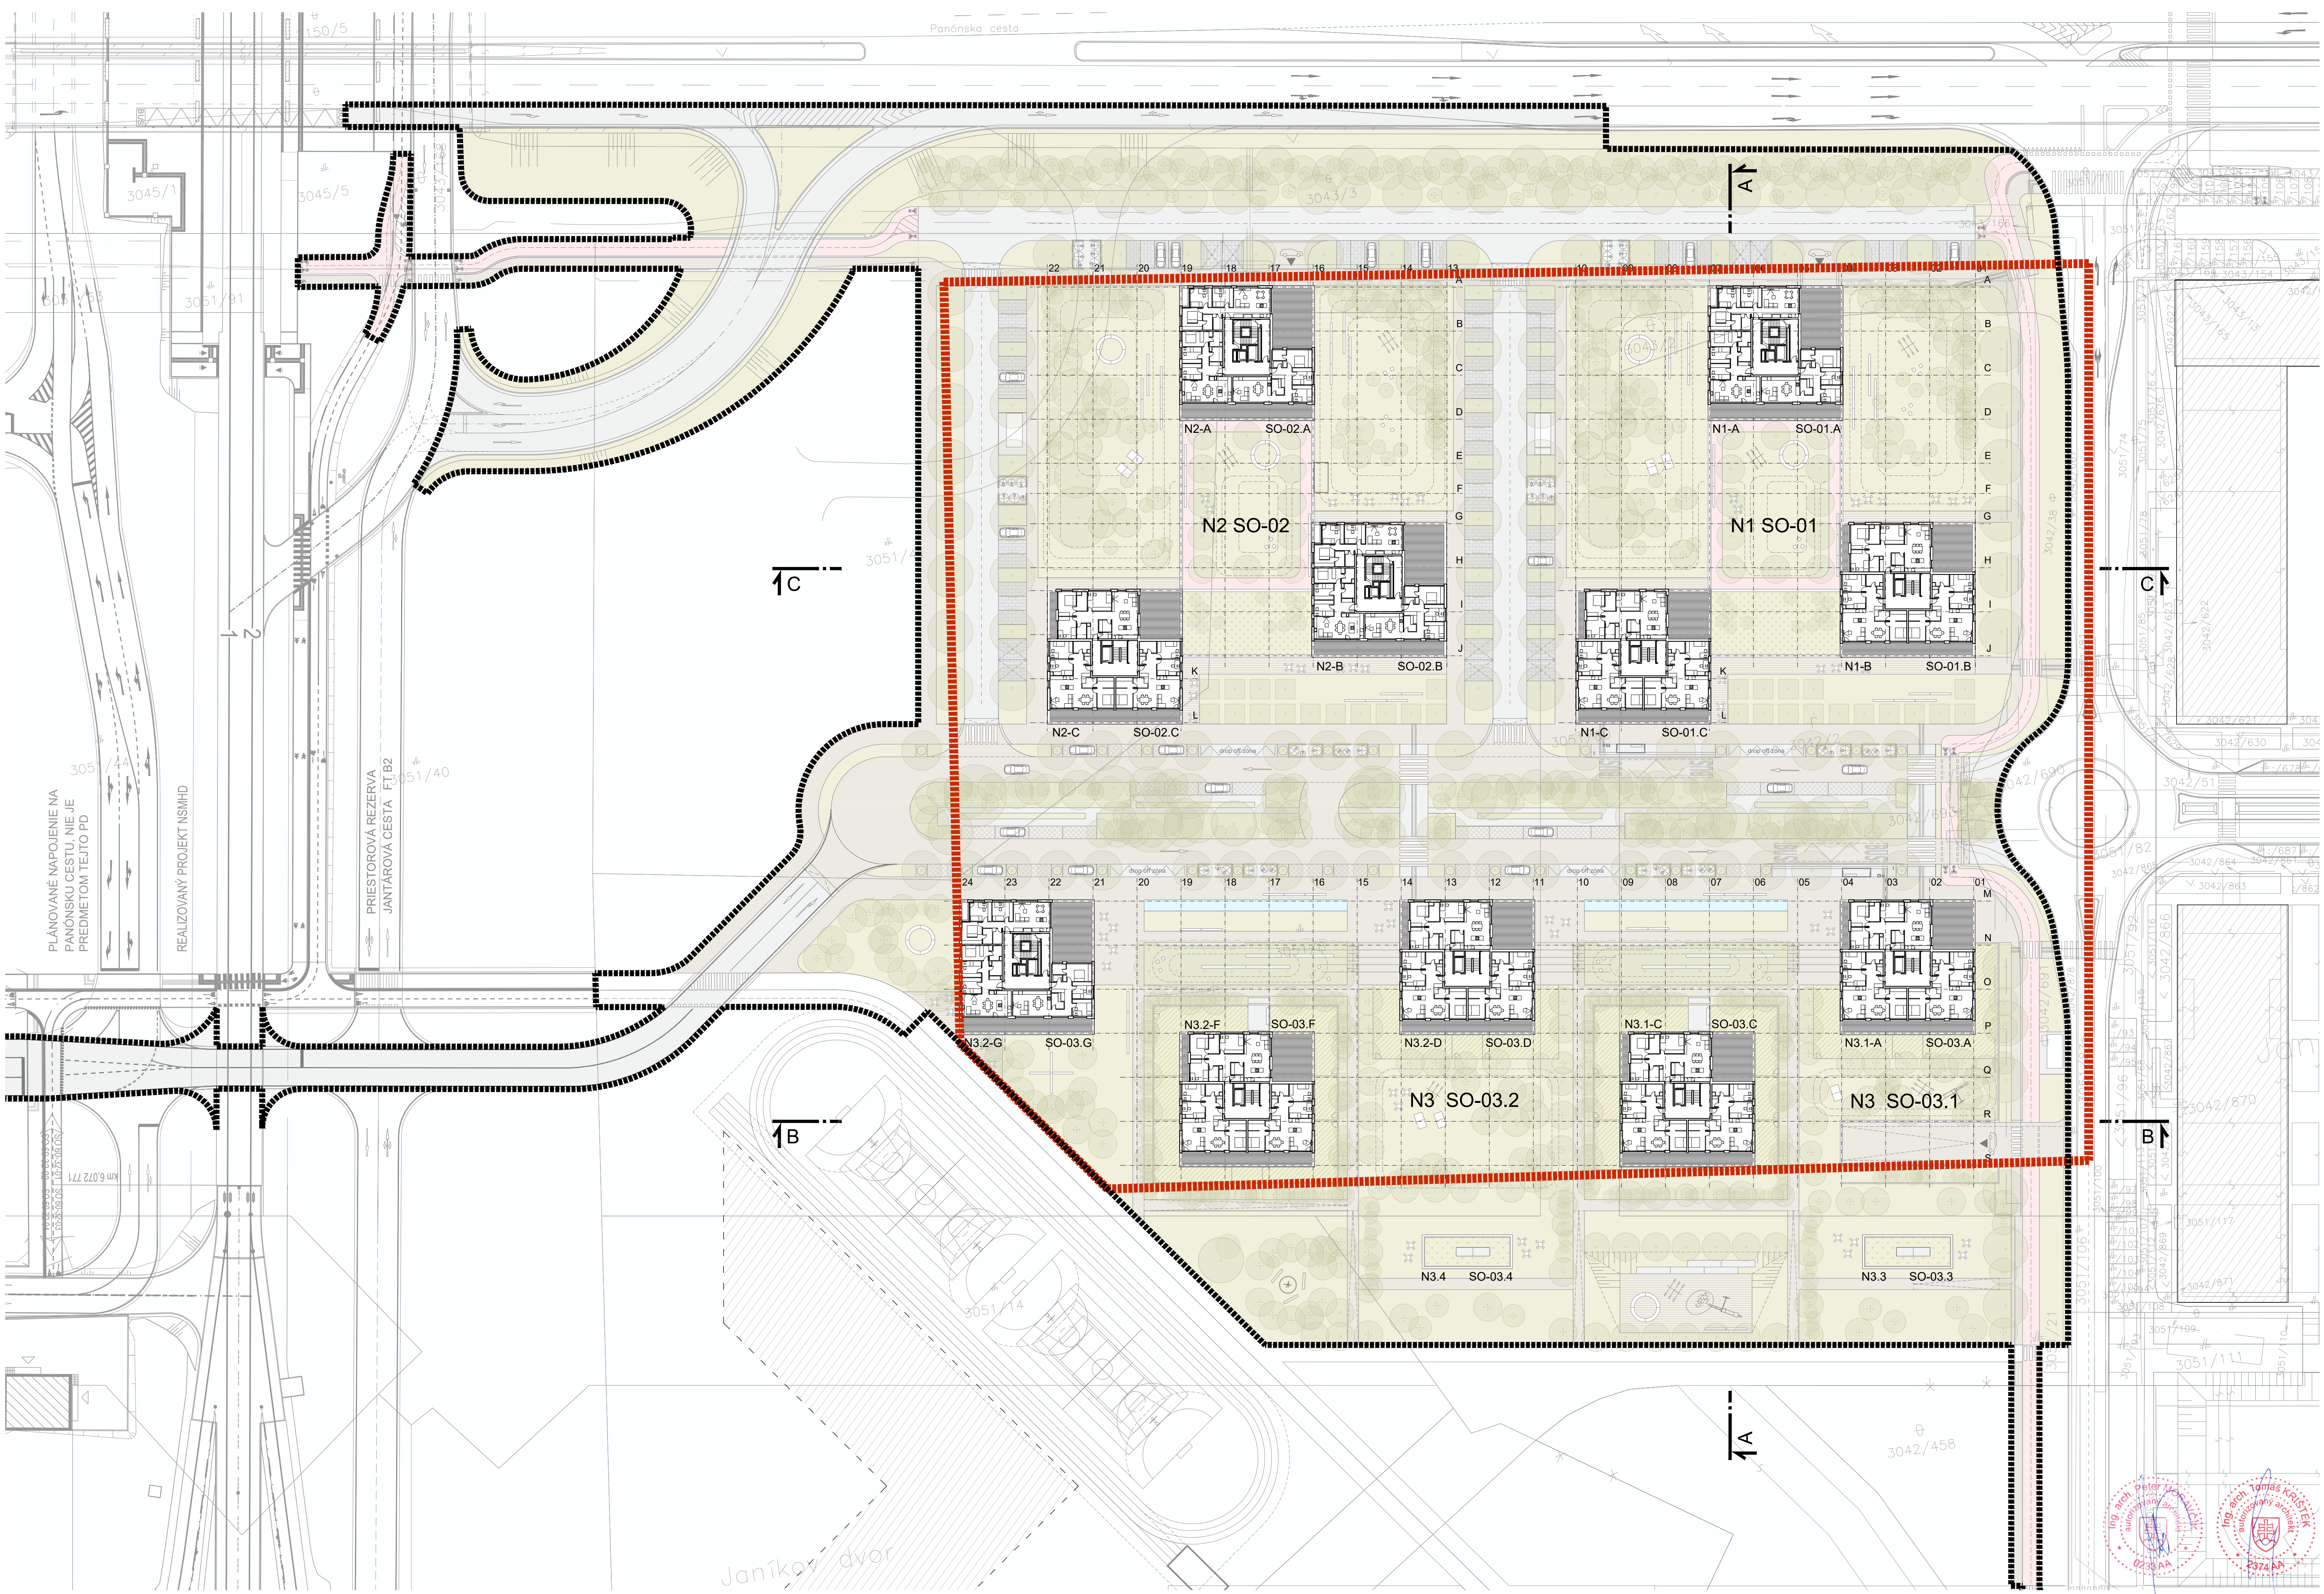


PLÁNOVANÉ NÁPOJENIE NA
PANÓNSKU CESTU, NIE JE
PREDMETOM TÝTO PD


REALIZOVANÝ PROJEKT NSMHD

PRIESTOROVÁ REZERVA
JANTÁROVÁ CESTA F1/B2


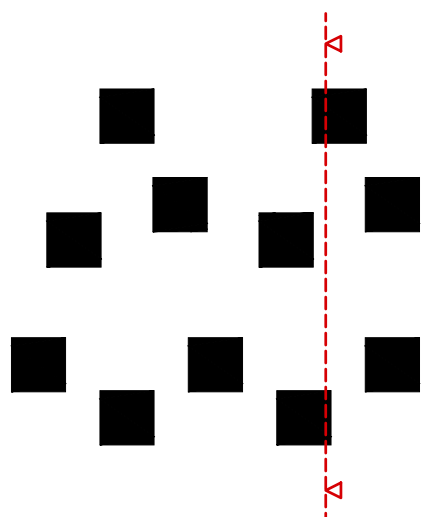
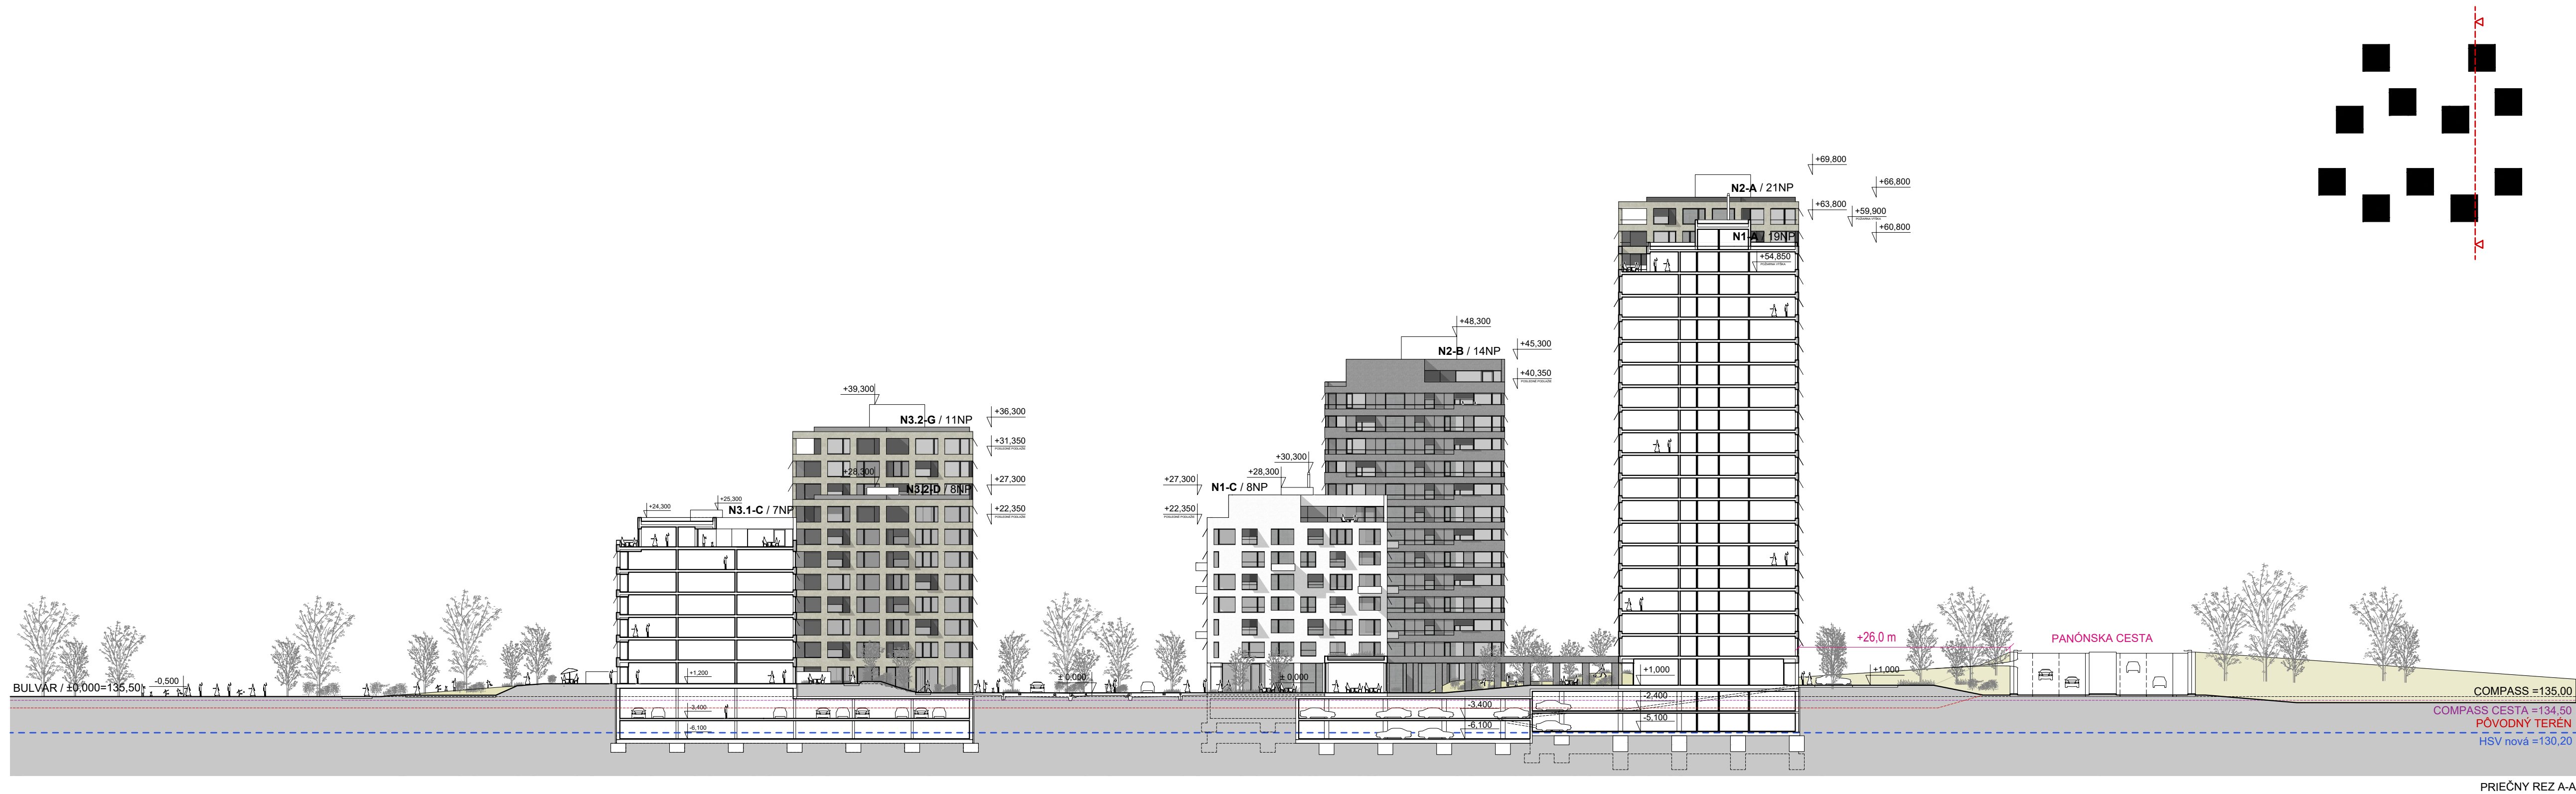



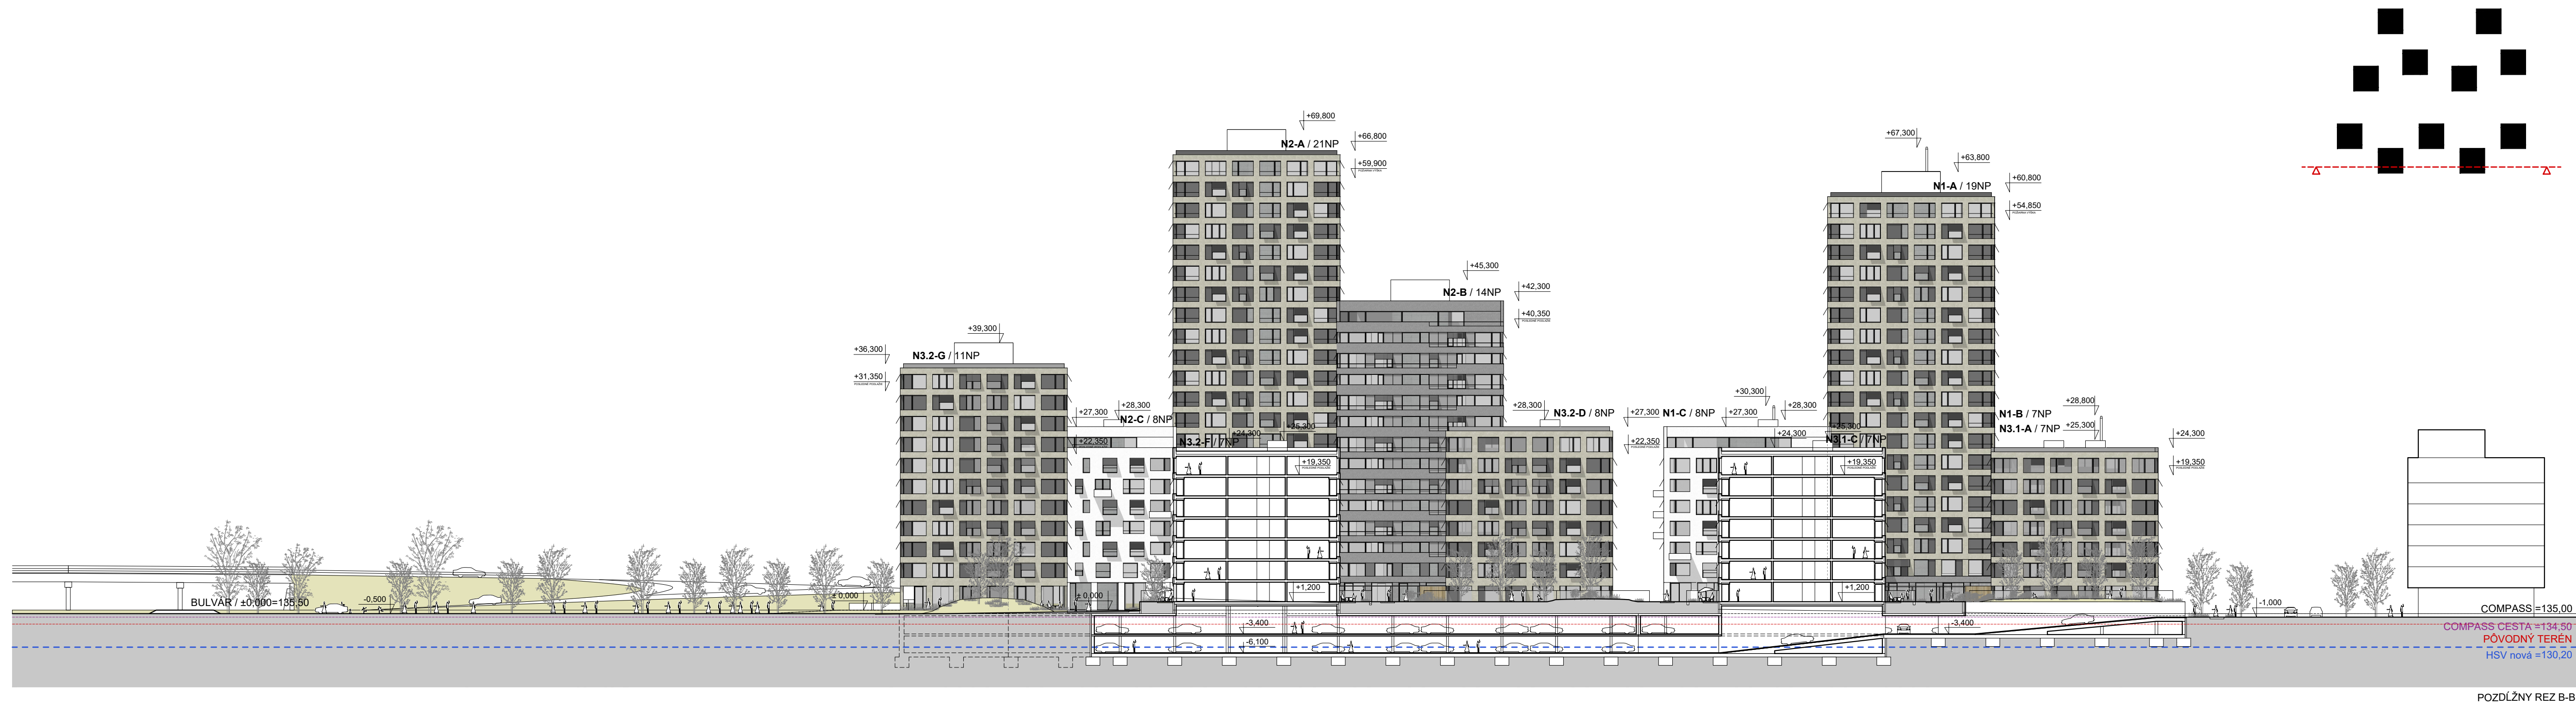



POZDĽŽNY REZ B-B

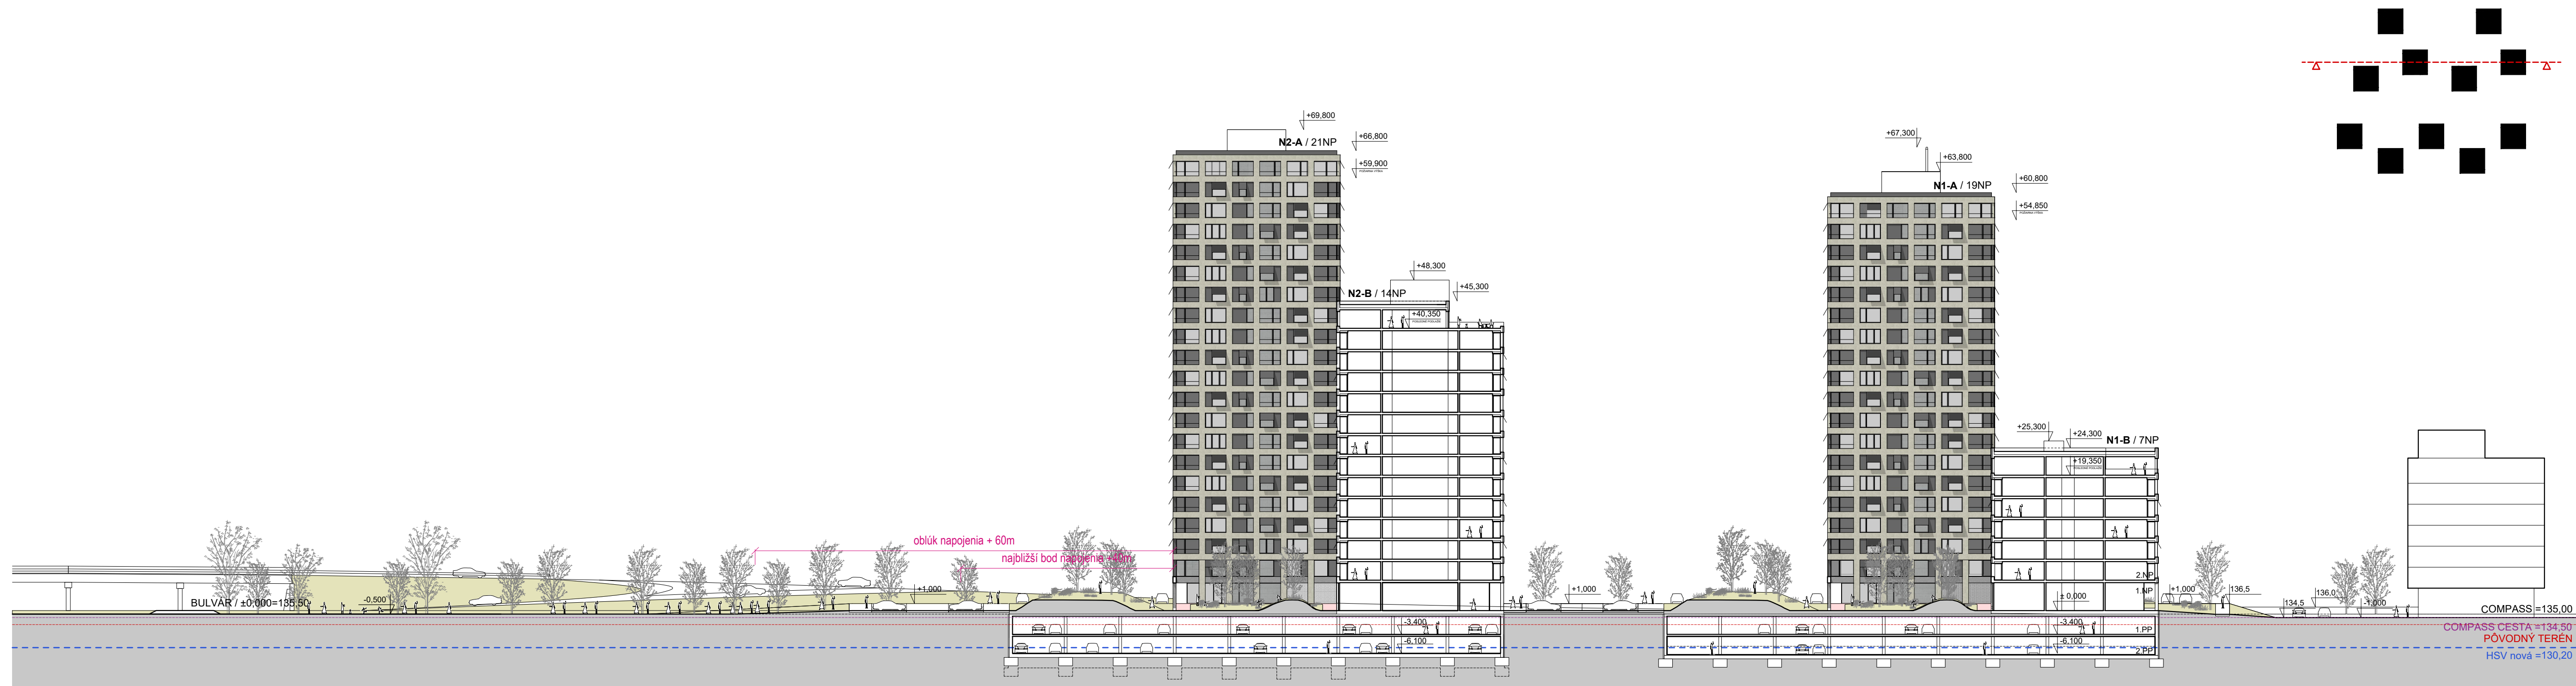

POZDĽŽNY REZ C-C

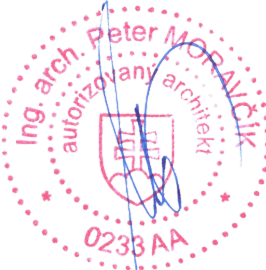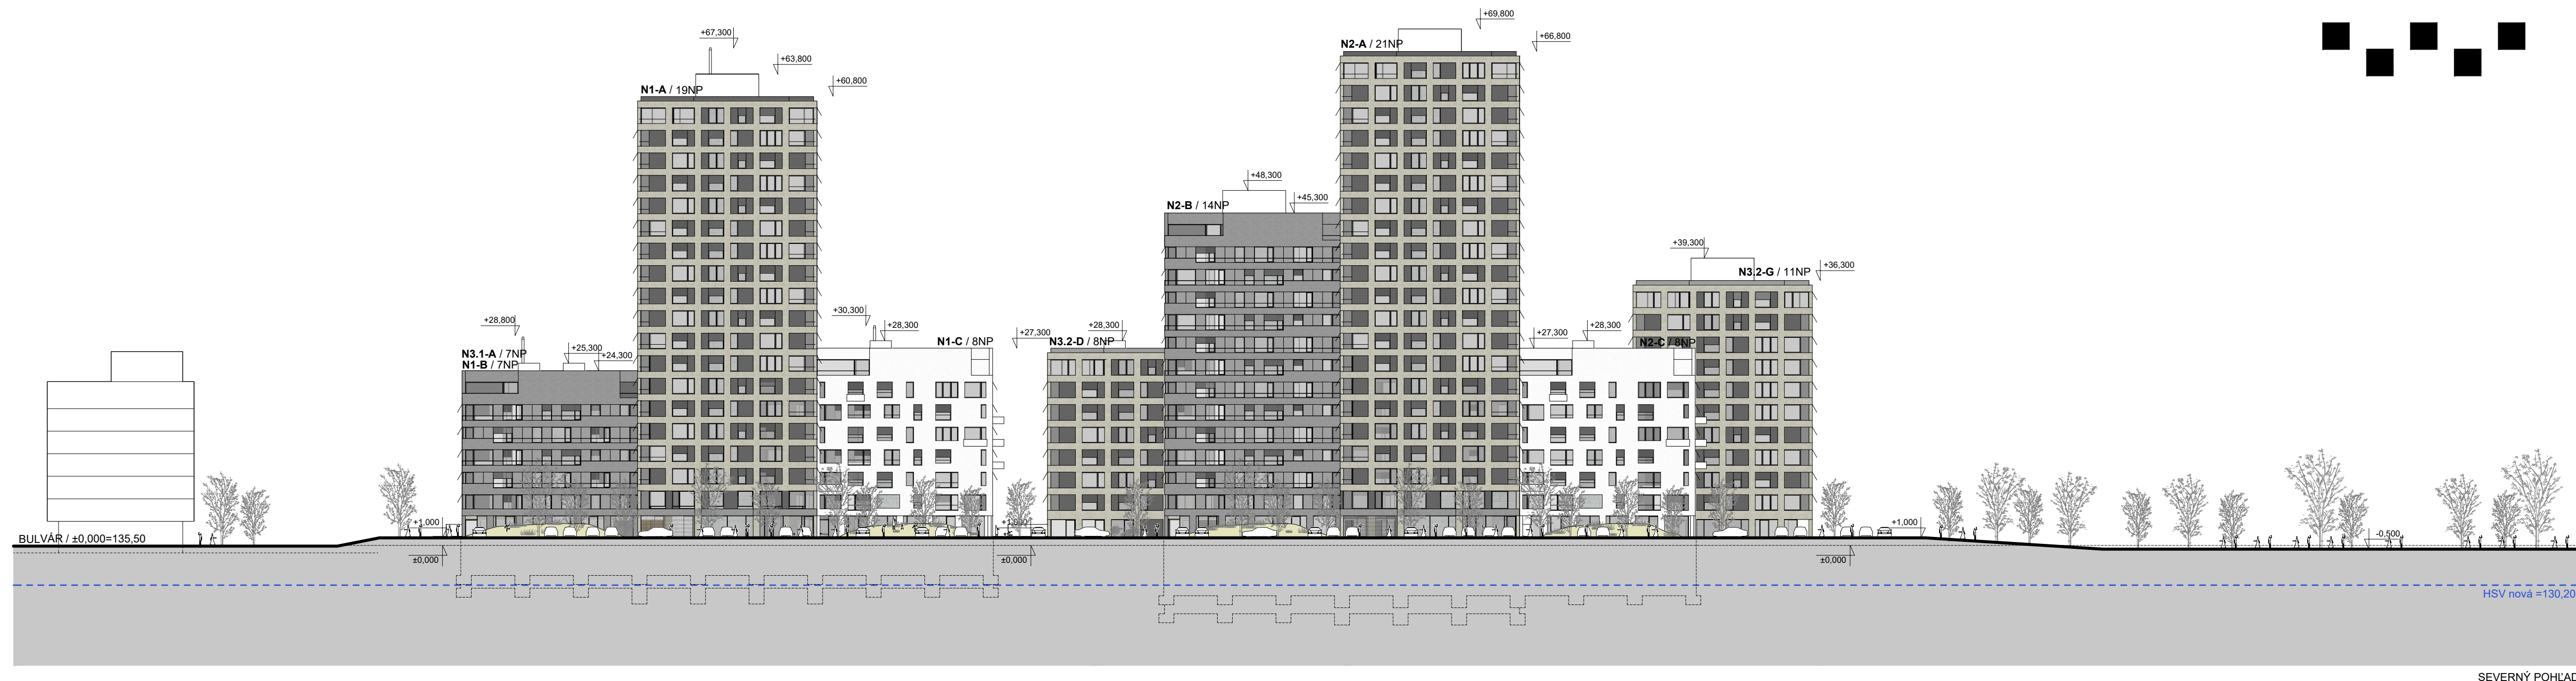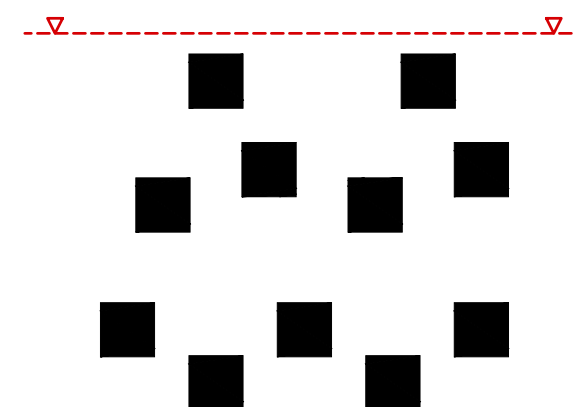

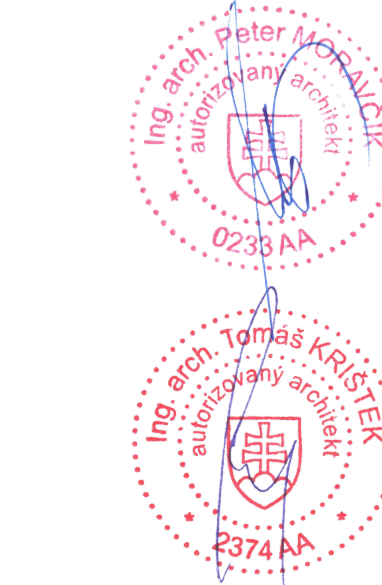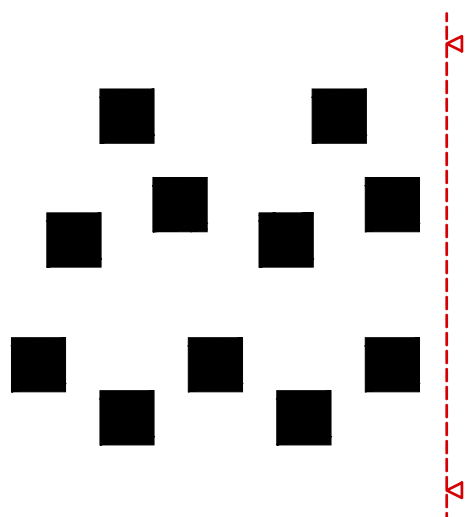

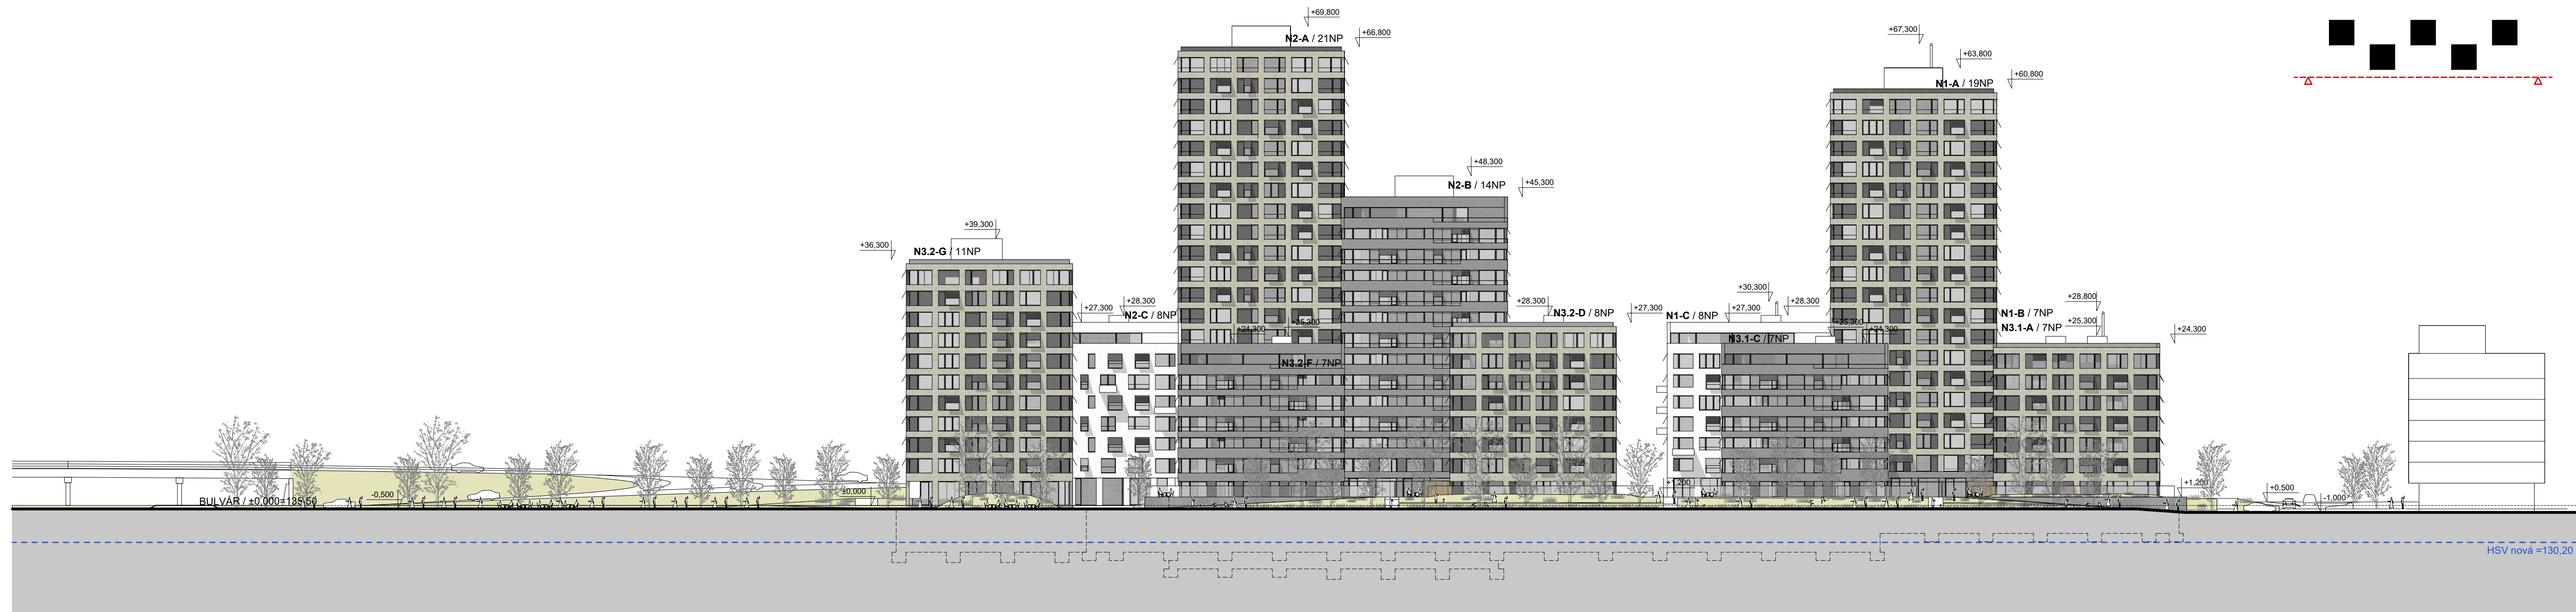

JUŽNÝ POHĽAD

