


ZMENY A DOPLNKY č. 5

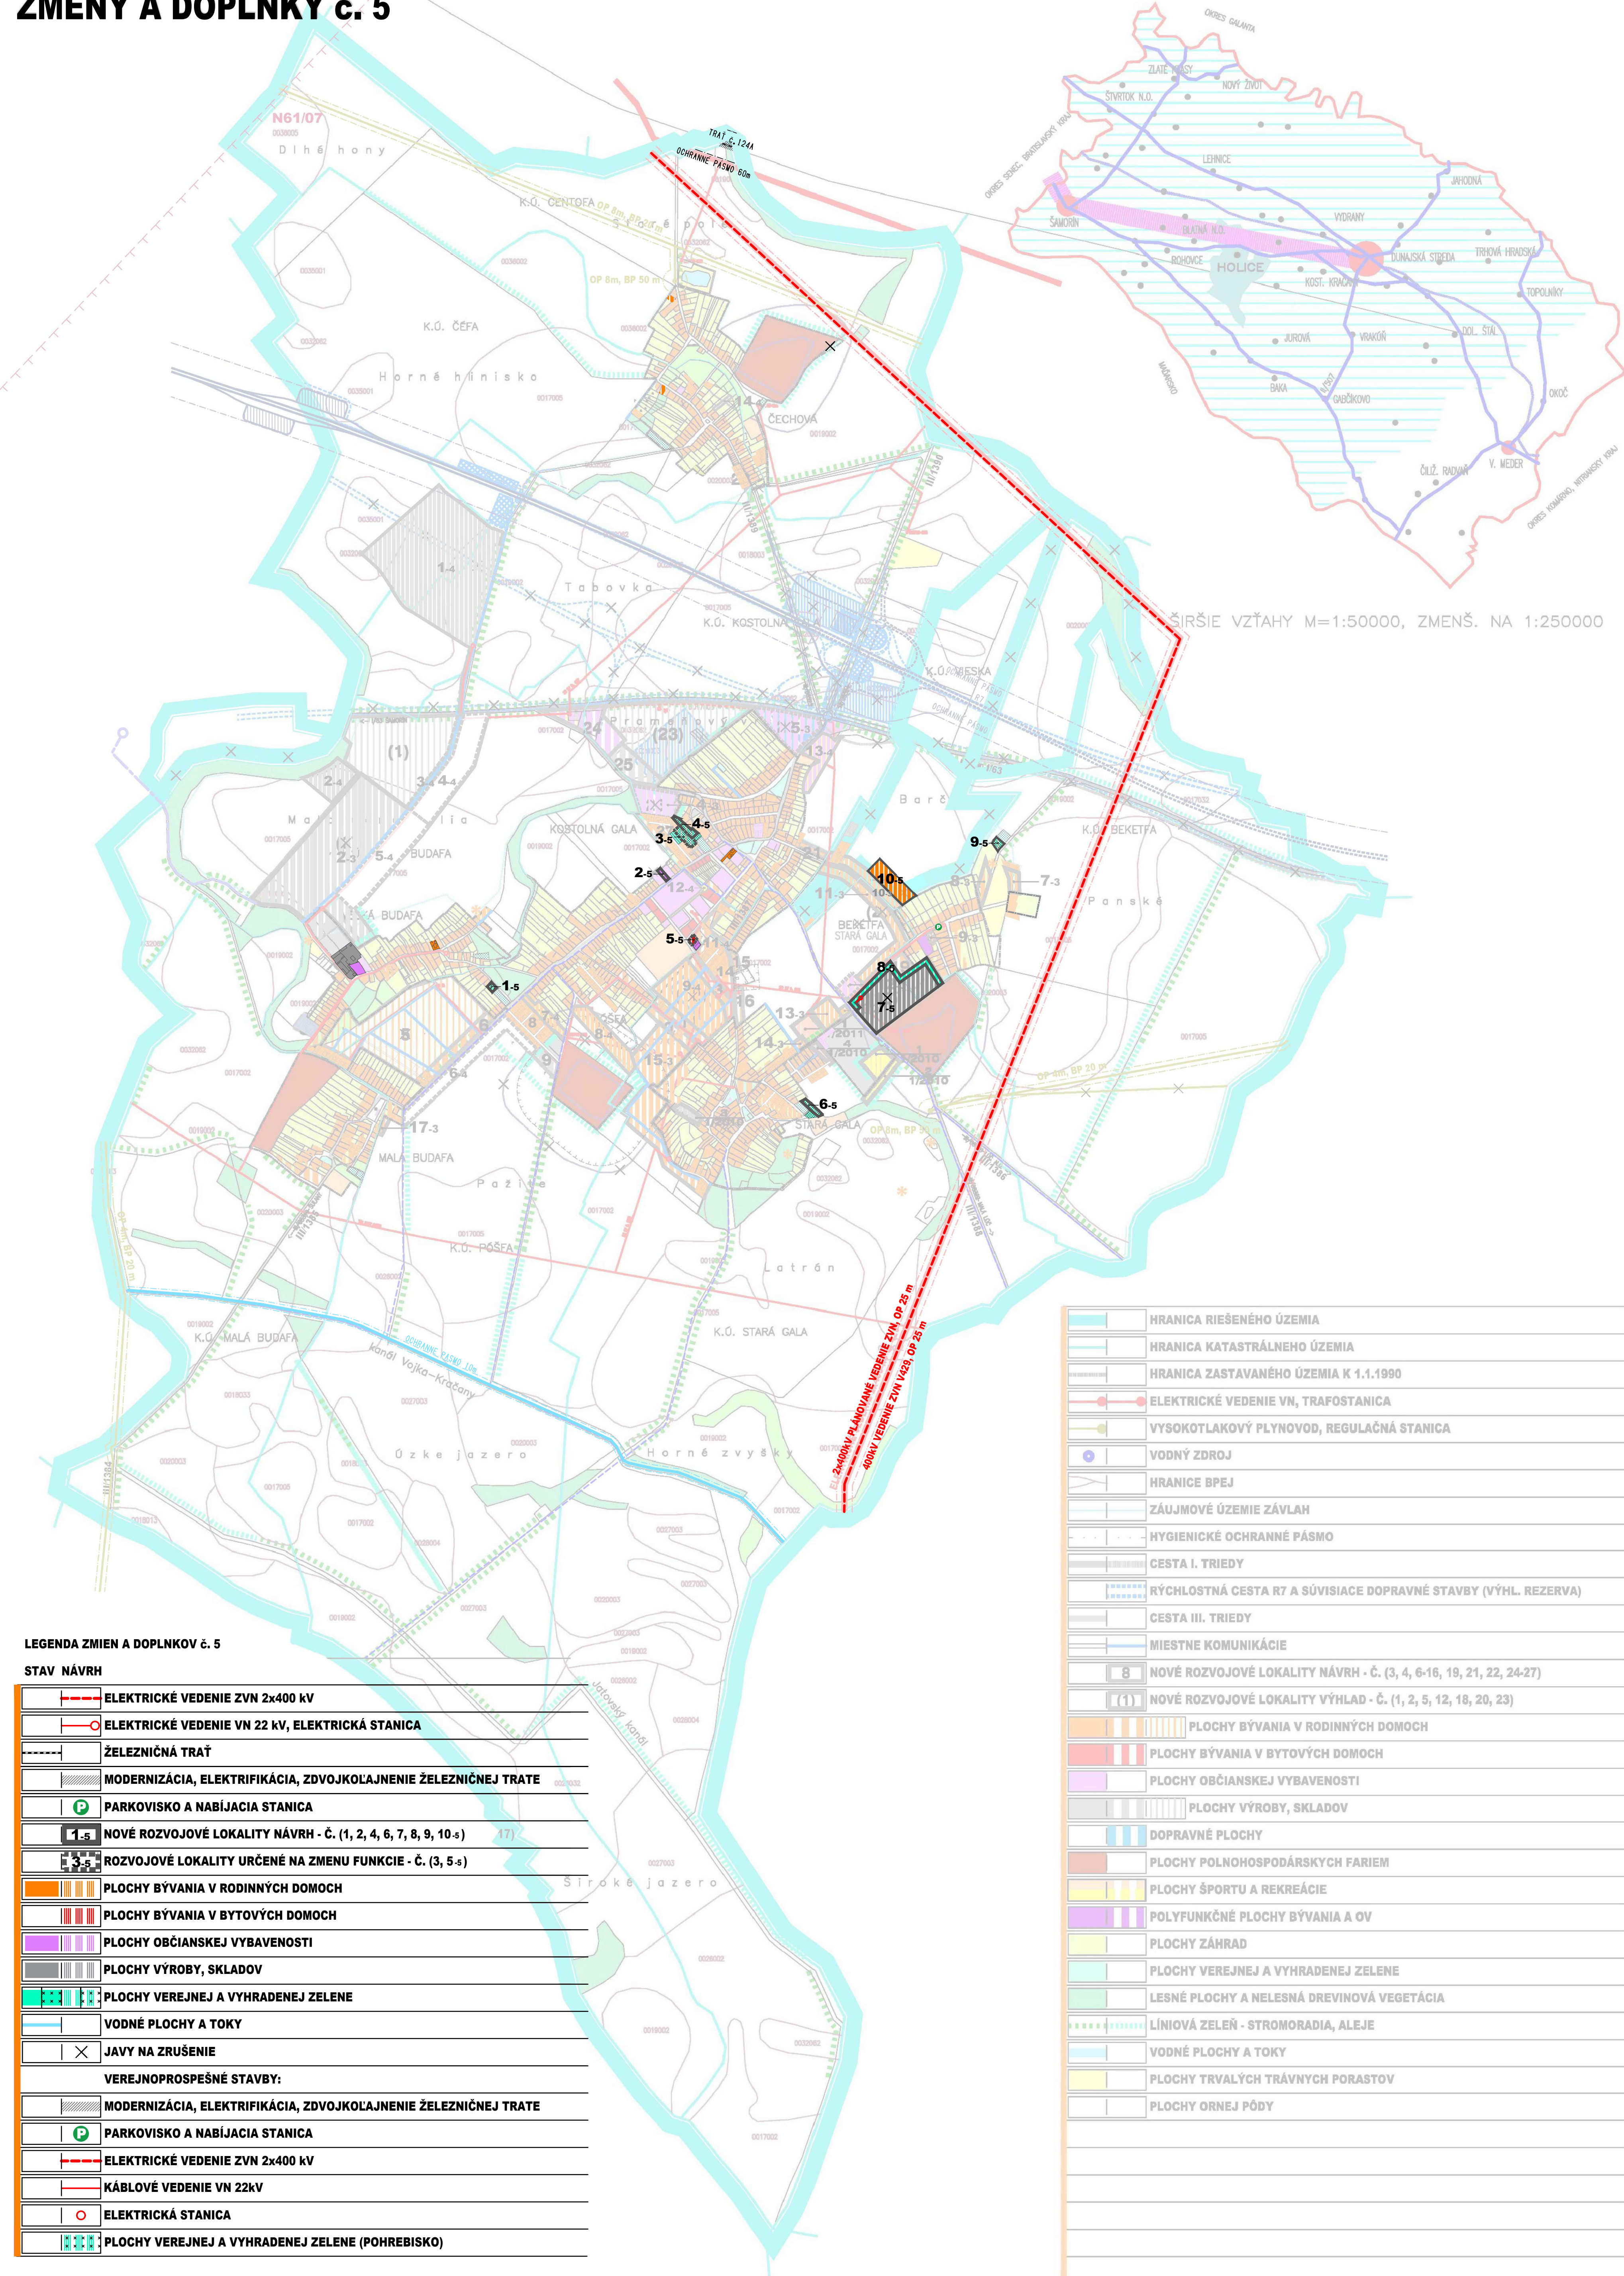

LEGENDA ZMIEN A DOPLNKOV č. 5	
STAV NÁVRH	
	ELEKTRICKÉ VEDENIE ZVN 2x400 kV
	ELEKTRICKÉ VEDENIE VN 22 kV, ELEKTRICKÁ STANICA
	ŽELEZNIČNÁ TRÁŤ
	MODERNIZÁCIA, ELEKTRIFIKÁCIA, ZDOVKOLAJNENIE ŽELEZNIČNEJ TRATE
	PARKOVISKO A NABÍJACIA STANICA
	NOVÉ ROZVOJOVÉ LOKALITY NÁVRH - Č. (1, 2, 4, 6, 7, 8, 9, 10-s)
	ROZVOJOVÉ LOKALITY URČENÉ NA ZMENU FUNKCIE - Č. (3, 5-s)
	PLOCHY BÝVANIA V RODINNÝCH DOMOCH
	PLOCHY BÝVANIA V BYTOVÝCH DOMOCH
	PLOCHY OBČIANSKEJ VYBAVENOSTI
	PLOCHY VÝROBY, SKLADOV
	PLOCHY VEREJNEJ A VYHRADENEJ ZELENÉ
	VODNÉ PLOCHY A TOKY
	JAVY NA ZRUŠENIE
VEREJNOPROSPEŠNÉ STAVBY:	
	MODERNIZÁCIA, ELEKTRIFIKÁCIA, ZDOVKOLAJNENIE ŽELEZNIČNEJ TRATE
	PARKOVISKO A NABÍJACIA STANICA
	ELEKTRICKÉ VEDENIE ZVN 2x400 kV
	KÁBLOVÉ VEDENIE VN 22kV
	ELEKTRICKÁ STANICA
	PLOCHY VEREJNEJ A VYHRADENEJ ZELENÉ (POHREBISKO)

	HRANICA RIEŠENÉHO ÚZEMIA
	HRANICA KATASTRÁLNEHO ÚZEMIA
	HRANICA ZASTAVANÉHO ÚZEMIA K 1.1.1990
	ELEKTRICKÉ VEDENIE VN, TRAFOSTANICA
	VYSOKOTLAKOVÝ PLYNOVOD, REGULAČNÁ STANICA
	VODNÝ ZDROJ
	HRANICE BPEJ
	ZÁUJMOVÉ ÚZEMIE ZÁVLAH
	HYGIENICKÉ OCHRANNÉ PÁSMO
	CESTA I. TRIEDY
	RÝCHLOSTNÁ CESTA R7 A SÚVISIACE DOPRAVNÉ STAVBY (VÝHL. REZERVA)
	CESTA III. TRIEDY
	MIESTNE KOMUNIKÁCIE
	NOVÉ ROZVOJOVÉ LOKALITY NÁVRH - Č. (3, 4, 6-16, 19, 21, 22, 24-27)
	NOVÉ ROZVOJOVÉ LOKALITY VÝHLAD - Č. (1, 2, 5, 12, 18, 20, 23)
	PLOCHY BÝVANIA V RODINNÝCH DOMOCH
	PLOCHY BÝVANIA V BYTOVÝCH DOMOCH
	PLOCHY OBČIANSKEJ VYBAVENOSTI
	PLOCHY VÝROBY, SKLADOV
	DOPRAVNÉ PLOCHY
	PLOCHY POĽNOHOSPODÁRSKÝCH FARIEM
	PLOCHY ŠPORTU A REKREÁCIE
	POLYFUNKČNÉ PLOCHY BÝVANIA A OV
	PLOCHY ZÁHRAD
	PLOCHY VEREJNEJ A VYHRADENEJ ZELENÉ
	LESNÉ PLOCHY A NELESNÁ DREVINOVÁ VEGETÁCIA
	LINIOVÁ ZELEŇ - STROMORADIA, ALEJE
	VODNÉ PLOCHY A TOKY
	PLOCHY TRVALÝCH TRÁVNÝCH PORASTOV
	PLOCHY ORNEJ PÔDY