

# ÚZEMNÝ PLÁN OBCE HOLICE


## 02. KOMPLEXNÝ NÁVRH PRIESTOROVÉHO USPORIADANIA A FUNKČNÉHO VYUŽITIA ÚZEMIA II.

OBSTARÁVATEĽ: OBEC HOLICE | SPRACOVATEĽ: ÚPn s.r.o. |

M=1:5000

### ZMENY A DOPLNKY č.

- LEGENDA FUNKCÍ:
- 1 - ZÁHRADNÝ STROM
  - 2 - KULTÚRNY DOM
  - 3 - DOM SLUŽBY
  - 4 - STAVEBNÝ ÚRAD
  - 5 - OBEČNÝ ÚRAD
  - 6 - BUTIK
  - 7 - POTRAVINY
  - 8 - PRIEMYSELNÝ TOVAR
  - 9 - VÝKUP OZ
  - 10 - NEUŠŤOVIS
  - 11 - EURO
  - 12 - FUTBAL STADIÓN
  - 13 - CORN
  - 14 - ROZLIČ. TOVAR
  - 15 - BALA
  - 16 - AIRTON-VÝKUP ZELEZA
  - 17 - DOMOV DŮCHODCŮV
  - 18 - POLYCON

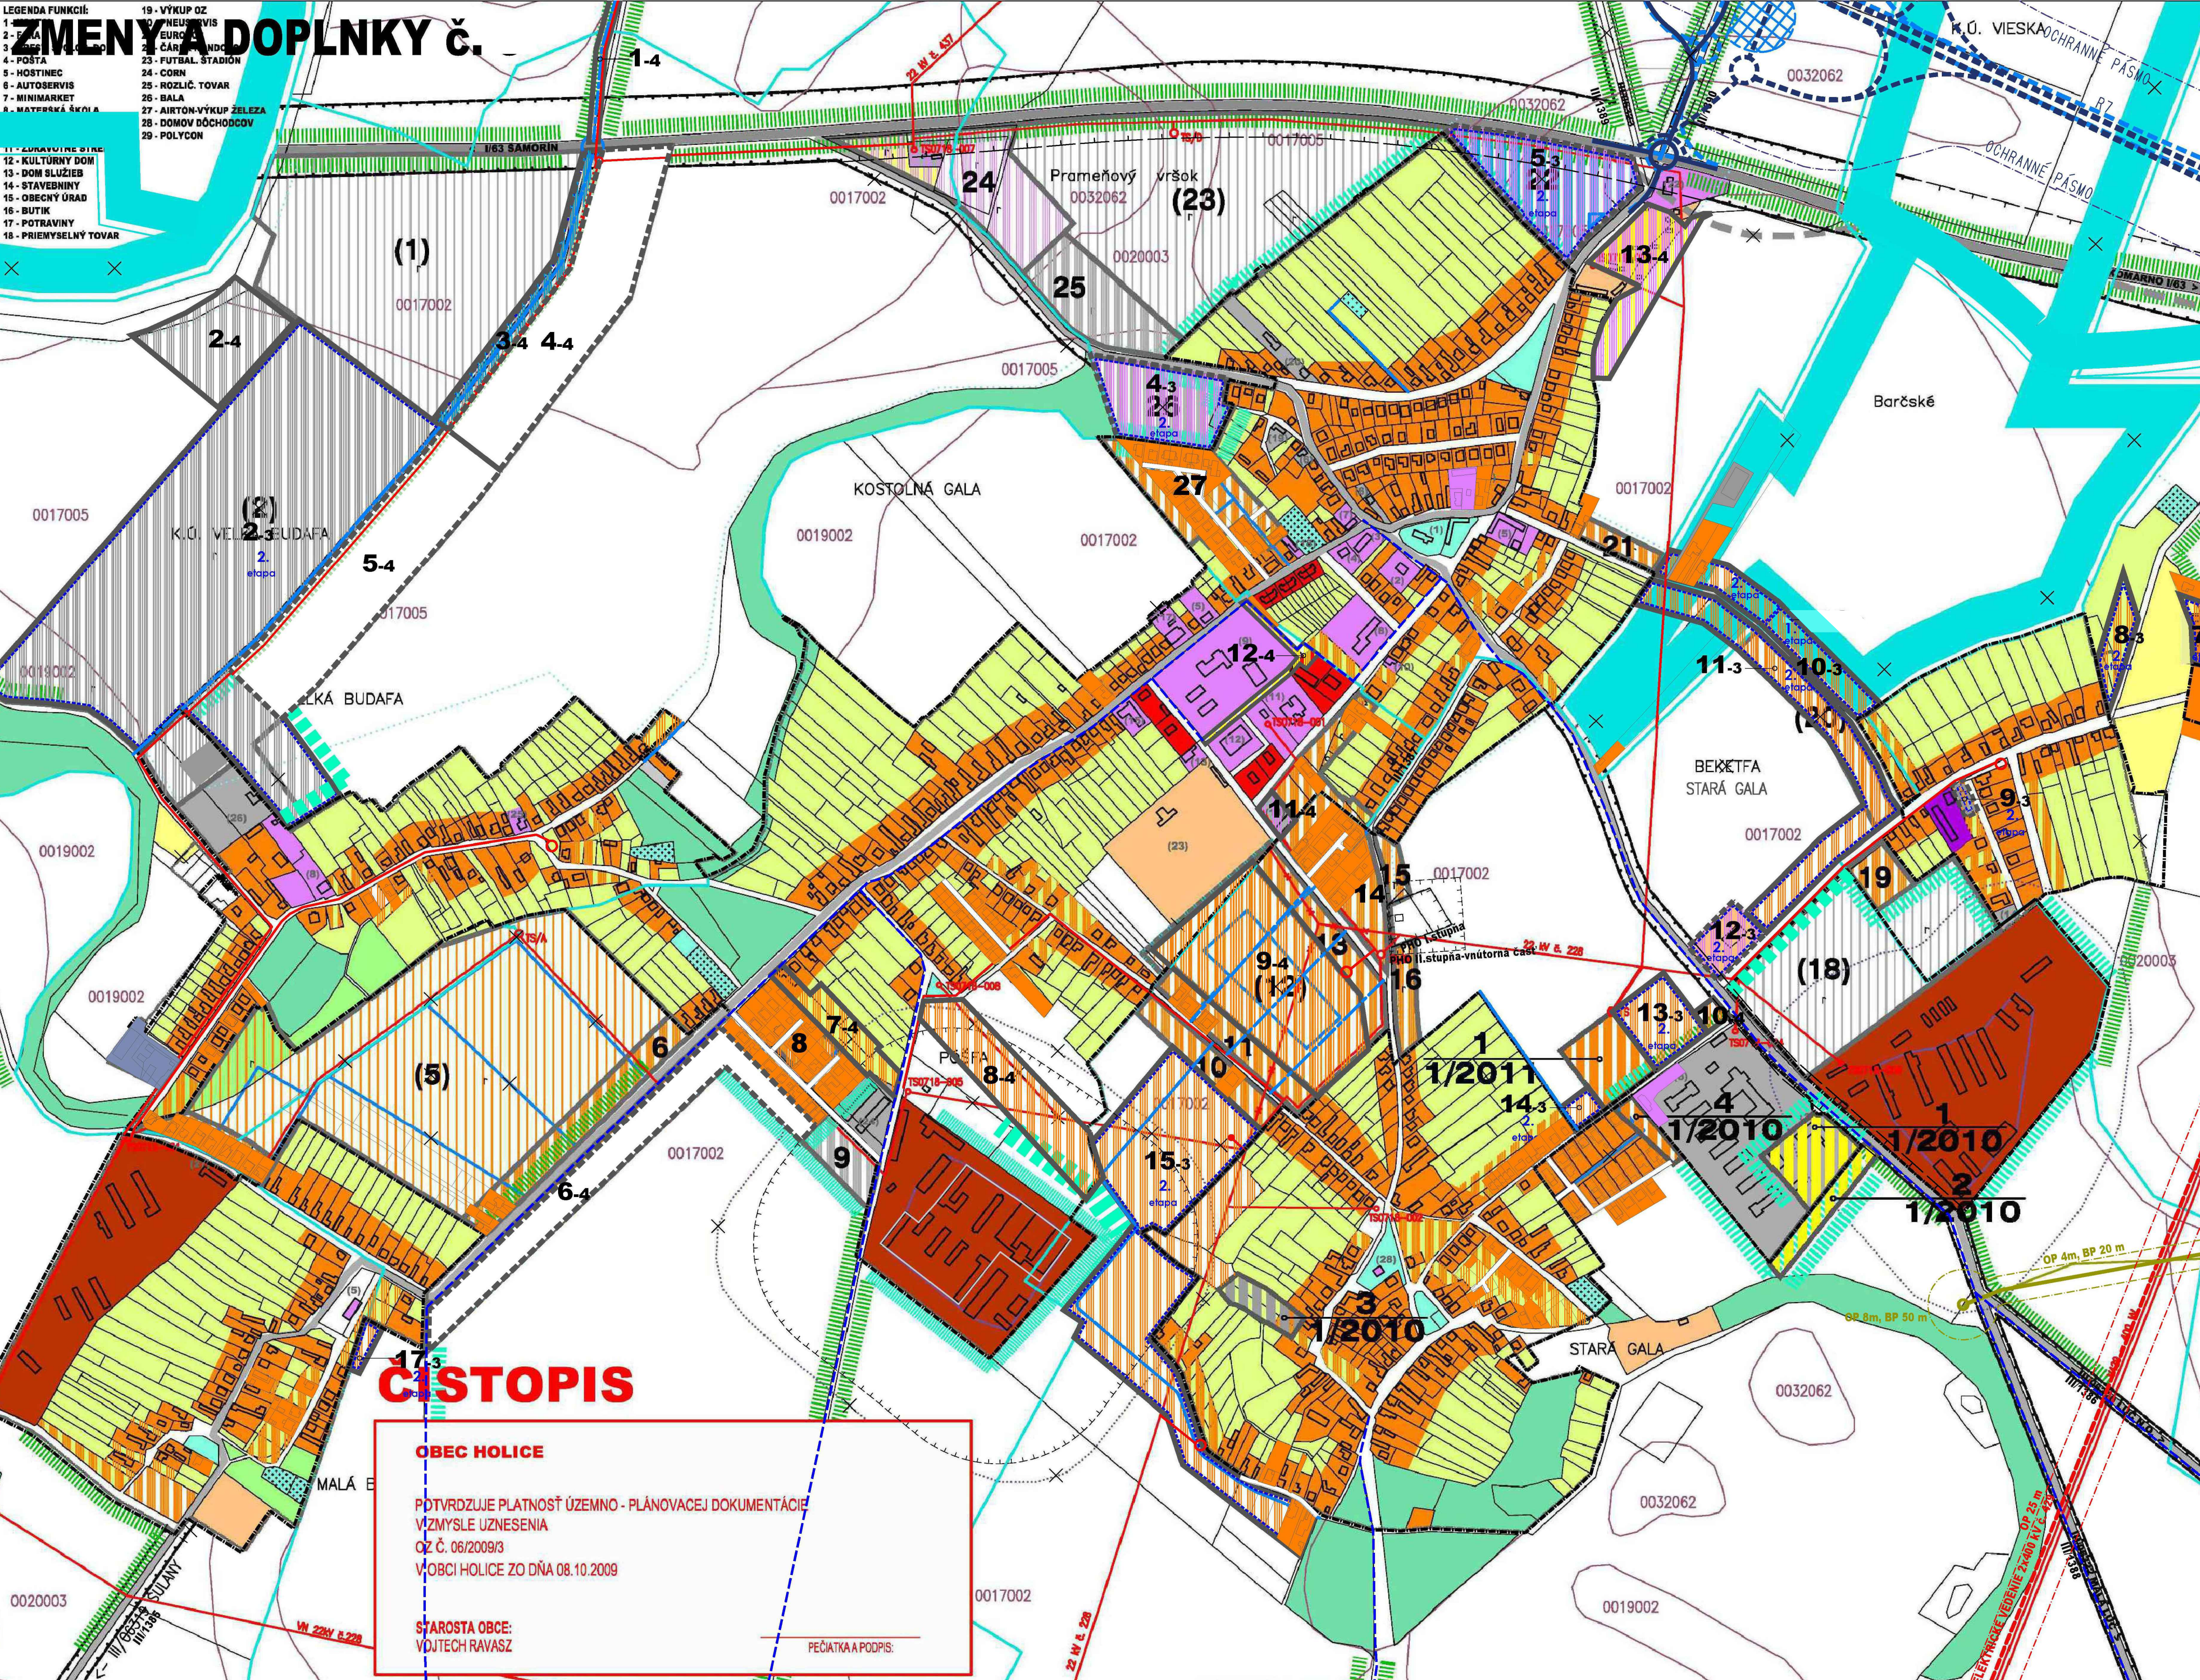

| STAV NÁVRH VÝHLAD        |                                                                           |
|--------------------------|---------------------------------------------------------------------------|
|                          | HRANICA RIEŠENÉHO ÚZEMIA                                                  |
|                          | HRANICA KATASTRÁLNEHO ÚZEMIA                                              |
|                          | HRANICA ZASTAVANÉHO ÚZEMIA K 1.1.1990                                     |
|                          | ELEKTRICKÉ VEDENIE VN, TRAFOSTANICA                                       |
|                          | VYSOKOTLAKOVÝ PLYNOVOD, REGULAČNÁ STANICA                                 |
|                          | VODNÝ ZDROJ                                                               |
|                          | HRANICE BPEJ                                                              |
|                          | ZÁUJMOVÉ ÚZEMIE ZÁVLAH                                                    |
|                          | HYGIENICKÉ OCHRANNÉ PÁSMO                                                 |
|                          | CESTA I. TRIEDY                                                           |
|                          | RÝCHLOSTNÁ CESTA R7 A SÚVISIACE DOPRAVNÉ STAVBY (VÝHL. REZERVA)           |
|                          | CESTA III. TRIEDY                                                         |
|                          | MIESTNE KOMUNIKÁCIE                                                       |
|                          | NOVÉ ROZVOJOVÉ LOKALITY NÁVRH - Č. (3, 4, 6-11, 13-16, 19, 21, 22, 24-27) |
|                          | NOVÉ ROZVOJOVÉ LOKALITY VÝHLAD - Č. (1, 2, 5, 12, 18, 20, 23)             |
|                          | PLOCHY BÝVANIA V RODINNÝCH DOMOCH                                         |
|                          | PLOCHY BÝVANIA V BYTOVÝCH DOMOCH                                          |
|                          | PLOCHY OBČIANSKEJ VYBAVENOSTI                                             |
|                          | PLOCHY VÝROBY, SKLADOV                                                    |
|                          | PLOCHY POĽNOHOSPODÁRSKÝCH FARIEM                                          |
|                          | PLOCHY ŠPORTU A REKREÁCIE                                                 |
|                          | POLYFUNKČNÉ PLOCHY BÝVANIA A OV                                           |
|                          | DOPRAVNÉ PLOCHY                                                           |
|                          | PLOCHY ZÁHRAD                                                             |
|                          | PLOCHY VEREJNEJ A VYHRADENEJ ZELENÉ                                       |
|                          | LESNÉ PLOCHY A NELESNÁ DREVINOVÁ VEGETÁCIA                                |
|                          | LÍNOVÁ ZELEŇ - STROMORADIA, ALEJE                                         |
|                          | VODNÉ PLOCHY A TOKY                                                       |
|                          | PLOCHY TRVALÝCH TRÁVNÝCH PORASTOV                                         |
|                          | PLOCHY ORNEJ PŮDY                                                         |
| VEREJNOPROSPEŠNÉ STAVBY: |                                                                           |
|                          | RÝCHLOSTNÁ CESTA R7 A SÚVISIACE DOPRAVNÉ STAVBY (VÝHL. REZERVA)           |
|                          | SPOLOČNÉ KORIDORY MIESTNYCH KOMUNIKÁCIÍ A LÍNOVÝCH STAVIEB TI             |
|                          | TRAFOSTANICE                                                              |
|                          | ELEKTRICKÉ VEDENIE VN                                                     |



### ČISTOPIS

**OBEC HOLICE**

POTVRDZUJE PLATNOSŤ ÚZEMNO - PLÁNOVACEJ DOKUMENTÁCIE  
VÝZMYSLE UZNESENIA  
OZ Č. 06/2009/3  
V OBCE HOLICE ZO DŇA 08.10.2009

STAROSTA OBCE:  
VOJTECH RAVASZ

PEČIATKA A PODPIS: