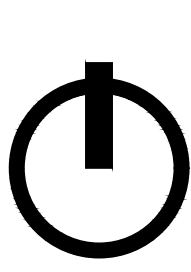


ÚZEMNÝ PLÁN OBCE HOLICE

04. VEREJNÉ TECHNICKÉ VYBAVENIE - VODNÉ HOSPODÁRSTVO

OBSTARÁVATEĽ: OBEC HOLICE | SPRACOVATEĽ: ÚPn s.r.o. |

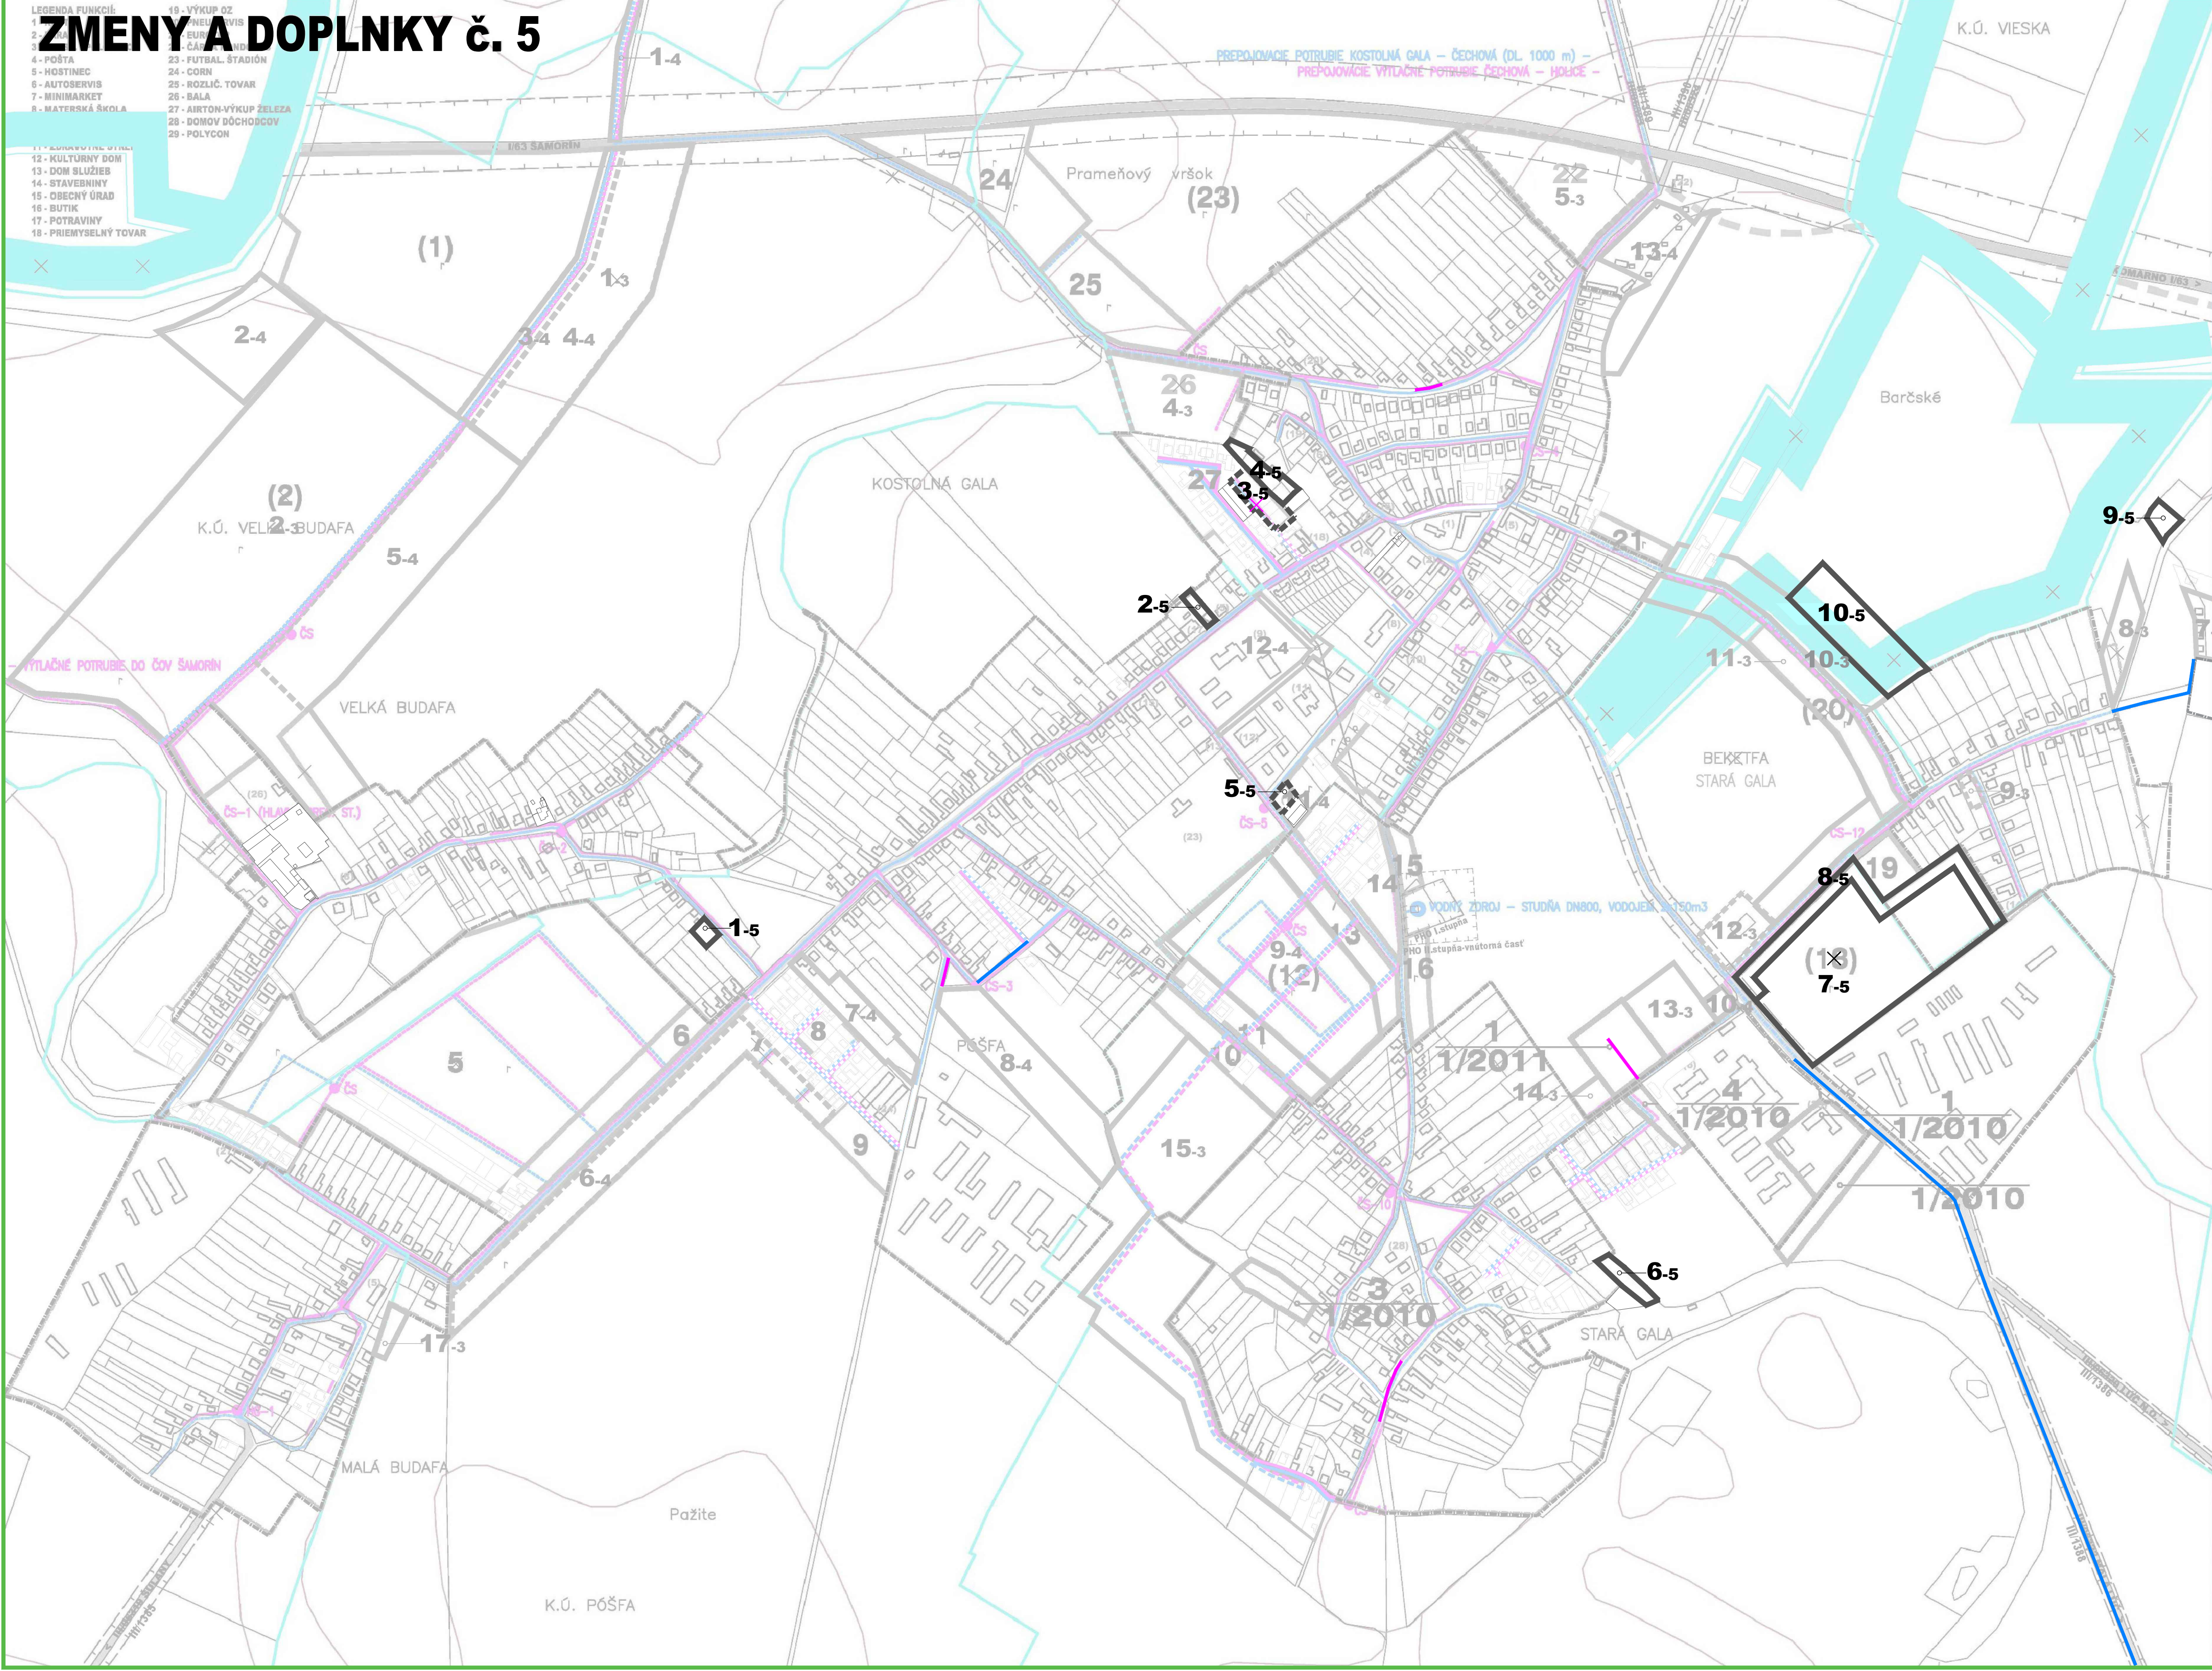


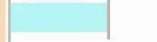
M=1:5000

2025

ZMENY A DOPLNKY č. 5

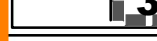
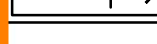
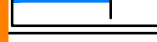
- LEGENDA FUNKCIÍ:
- 1 - KRAJINOVÝ STYL
 - 2 - KULTURNÝ DOM
 - 3 - DOM SLUŽIEB
 - 4 - STAVEBNÝ ÚRAD
 - 5 - OBYČNÝ ÚRAD
 - 6 - BUTIK
 - 7 - POTRAVINY
 - 8 - PRIEMYSELNÝ TOVAR
 - 9 - VÝKUP OZ
 - 10 - AUTOSERVIS
 - 11 - MINIMARKET
 - 12 - MATERSKÁ ŠKOLA
 - 13 - FUTBAL. STADIÓN
 - 14 - CORN
 - 15 - ROZLIČ. TOVAR
 - 16 - BALA
 - 17 - AIRTON-VÝKUP ZELEZA
 - 18 - DOMOV DŮCHOVÝCH
 - 19 - POLYGON



STAV NÁVRH	
	HRANICA RIEŠENÉHO ÚZEMIA
	HRANICA KATASTRÁLNEHO ÚZEMIA
	HRANICA ZASTAVANÉHO ÚZEMIA K 1.1.1990
	NOVÉ ROZVOJOVÉ LOKALITY NÁVRH - Č. (3, 4, 6-16, 19, 21, 22, 24-27)
	NOVÉ ROZVOJOVÉ LOKALITY VÝHLAD - Č. (1, 2, 5, 12, 18, 20, 23)
ZÁSOBOVANIE PITNOU VODOU:	
	ROZVODY PITNEJ VODY (STAV+PRIPRAV. / NÁVRH)
	VODNÝ ZDROJ - STUDŇA DN800, VODOJEM 2x150m3
ODKANALIZOVANIE:	
	SPLAŠKOVÁ GRAVITAČNO-TLAKOVÁ KANALIZÁCIA (PROJEKT / NÁVRH)
	VÝTLAČNÉ POTRUBIE SPLAŠKOVÝCH VÔD DN 80-150 (PROJEKT / NÁVRH)
	PREČERPÁVACIE STANICE (PROJEKT / NÁVRH)

LEGENDA ZMIEN A DOPLNKOV č. 5

STAV NÁVRH

	NOVÉ ROZVOJOVÉ LOKALITY NÁVRH - Č. (1, 2, 4, 6, 7, 8, 9, 10-s)
	ROZVOJOVÉ LOKALITY URČENÉ NA ZMENU FUNKCIE - Č. (3, 5-s)
	JAVY NA ZRUŠENIE
ZÁSOBOVANIE PITNOU VODOU:	
	ROZVOD PITNEJ VODY
ODKANALIZOVANIE:	
	SPLAŠKOVÁ GRAVITAČNO-TLAKOVÁ KANALIZÁCIA

OBEC HOLICE

POTVRDZUJE PLATNOSŤ ÚZEMNO - PLÁNOVACEJ DOKUMENTÁCIE
V ZMYSLE UZNESENIA
OZ Č. 06/2009/3
V OBCI HOLICE ZO DŇA 08.10.2009

STAROSTA OBCE:
VOJTECH RAVASZ

PEČIATKA A PODPIS

