


ÚZEMNÝ PLÁN OBCE KOMJATNÁ

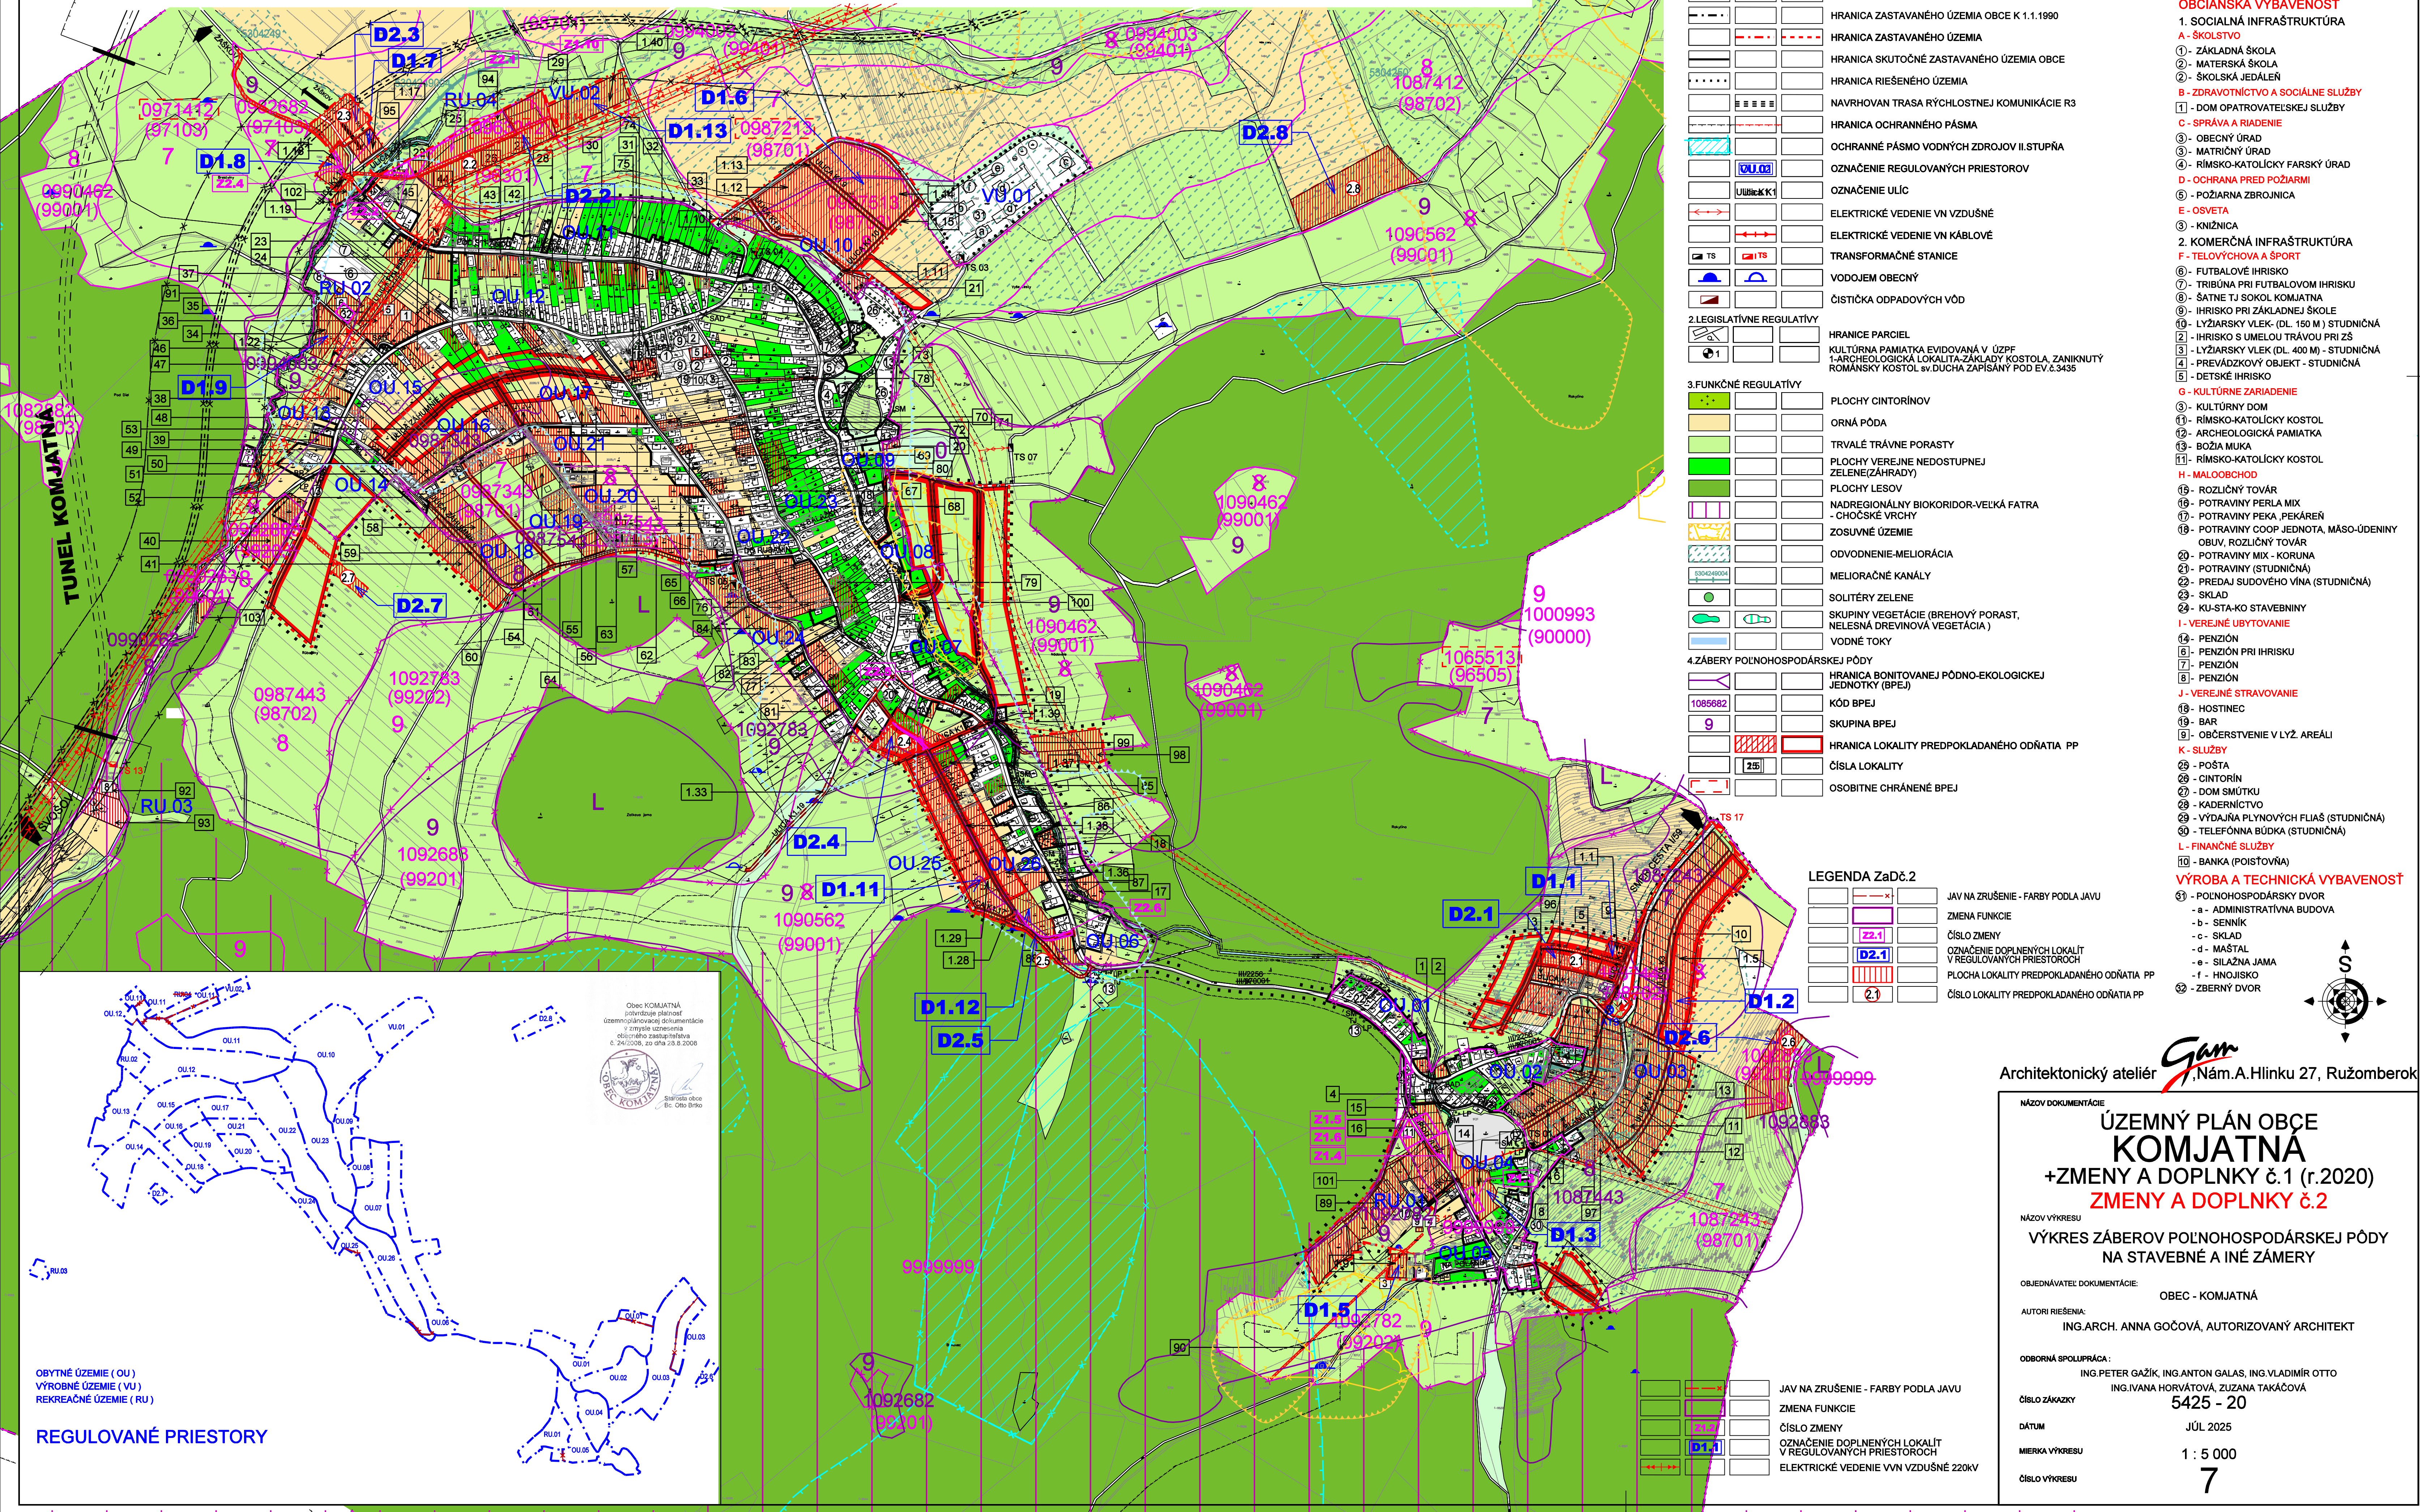

Architektonický ateliér **Gam**, Nám.A.Hlinku 27, Ružomberok

ÚZEMNÝ PLÁN OBCE
KOMJATNÁ
+ZMENY A DOPLNKY č.1 (r.2020)
ZMENY A DOPLNKY č.2

NÁZOV VÝKRESU

VÝKRES ZÁBEROV POĽNOHOSPODÁRSKEJ PÔDY
NA STAVEBNÉ A INÉ ZÁMERY

OBJEDNÁVATEĽ: DOKUMENTÁCIE: OBEC - KOMJATNÁ

AUTORI RIEŠENIA: ING.ARCH. ANNA GOČOVÁ, AUTORIZOVANÝ ARCHITEKT

ODBOBNÁ SPOLUPRÁCA :
ING.PETER GAŽÍK, ING.ANTON GALAS, ING.VLADIMÍR OTTO
ING.IVANA HORVÁTOVÁ, ZUZANA TAKÁČOVÁ

ČÍSLO ZÁKAZKY 5425 - 20

DÁTUM JÚL 2025

MIERKA VÝKRESU 1 : 5 000

ČÍSLO VÝKRESU **7**