


ÚZEMNÝ PLÁN OBCE KOMJATNÁ

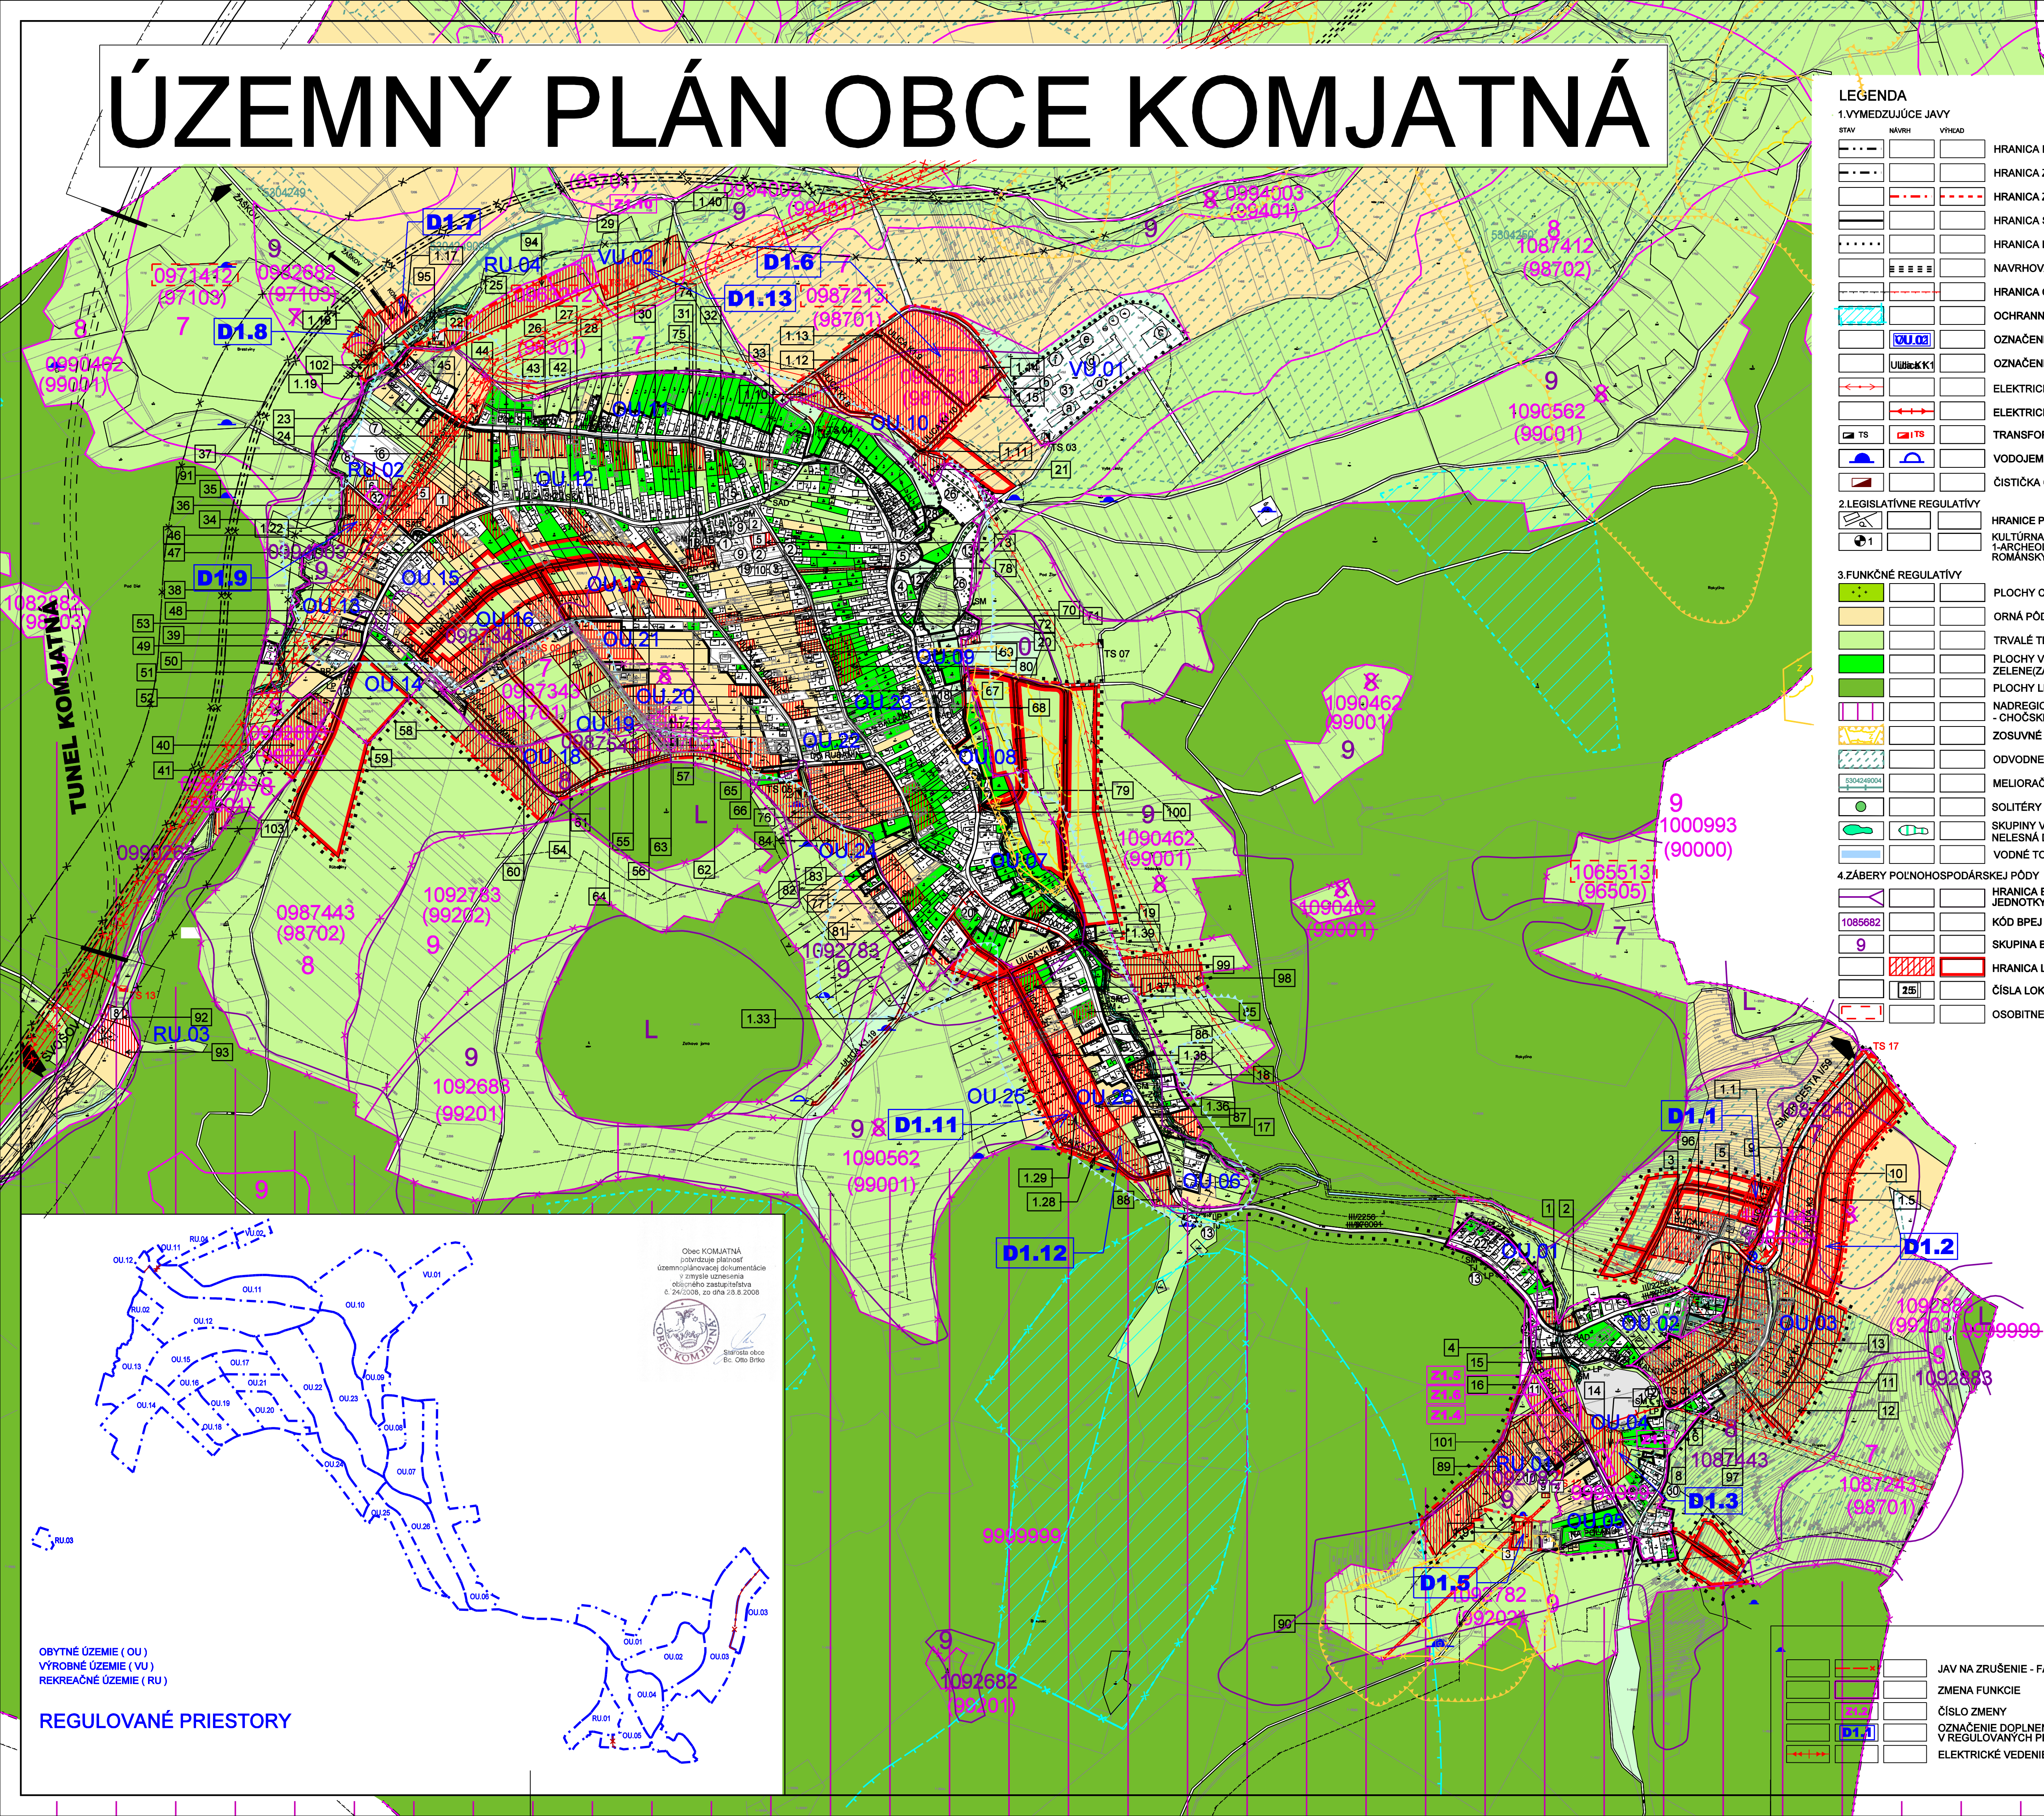

LEGENDA

1.VYMEZUJÚCE JAVY

STAV	NÁVRH	VÝHĽAD	
---			HRANICA KATASTRÁLNEHO ÚZEMIA OBCE
---			HRANICA ZASTAVANÉHO ÚZEMIA OBCE K 1.1.1990
---	---	---	HRANICA ZASTAVANÉHO ÚZEMIA
---			HRANICA SKUTOČNÉ ZASTAVANÉHO ÚZEMIA OBCE
---			HRANICA RIEŠENÉHO ÚZEMIA
---	---	---	NAVROVAN TRASA RÝCHLOSTNEJ KOMUNIKÁCIE R3
---	---	---	HRANICA OCHRANNÉHO PÁSMO
---	---	---	OCHRANNÉ PÁSMO VODNÝCH ZDROJOV II.STUPŇA
---	---	---	OZNAČENIE REGULOVANÝCH PRIESTOROV
---	---	---	OZNAČENIE ULÍC
---	---	---	ELEKTRICKÉ VEDENIE VN VZDUŠNÉ
---	---	---	ELEKTRICKÉ VEDENIE VN KÁBLOVÉ
---	---	---	TRANSFORMAČNÉ STANICE
---	---	---	VODOJEM OBECNÝ
---	---	---	ČISTIČKA ODPADOVÝCH VÔD

2.LEGISLATÍVNE REGULATÍVY

---	---	---	HRANICE PARCEL
---	---	---	KULTÚRNA PAMIATKA EVIDOVANÁ V ÚZPF
---	---	---	1-ARCHEOLOGICKÁ LOKALITA-ZÁKLADY KOSTOLA, ZANIKNUTÝ ROMÁNSKY KOSTOL sv.DUCHA ZAPÍSANÝ POD EV.č.3435

3.FUNKČNÉ REGULATÍVY

---	---	---	PLOCHY CINTORÍNOV
---	---	---	ORNÁ PÔDA
---	---	---	TRVALÉ TRÁVNE PORASTY
---	---	---	PLOCHY VEREJNE NEDOSTUPNEJ ZELENÉ(ZÁHRADY)
---	---	---	PLOCHY LEŠOV
---	---	---	NADREGIONÁLNY BOKORIDOR-VEĽKÁ FATRA
---	---	---	- CHOČSKÉ VRCHY
---	---	---	ZOSUVNÉ ÚZEMIE
---	---	---	ODVODNENIE-MELIORÁCIA
---	---	---	MELIORAČNÉ KANÁLY
---	---	---	SOLITÉRY ZELENÉ
---	---	---	SKUPINY VEGETÁCIE (BREHOVÝ PORAST, NELESNÁ DREVINOVÁ VEGETÁCIA)
---	---	---	VODNÉ TOKY


4.ZÁBERY POĽNOHOSPODÁRSKEJ PÔDY

---	---	---	HRANICA BONITOVANEJ PÔDNO-EKOLOGICKEJ JEDNOTKY (BPEJ)
---	---	---	KÓD BPEJ
---	---	---	SKUPINA BPEJ
---	---	---	HRANICA LOKALITY PREDPOKLADANÉHO ODŇATIA PP
---	---	---	ČÍSLA LOKALITY
---	---	---	OSOBITNÉ CHRÁNENÉ BPEJ

LEGENDA OBJEKTOV

BYVANIE

- 18- BYTOVÝ DOM 2x8 bj
- OBČIANSKÁ VYBAVENOSŤ
- 1. SOCIÁLNA INFRAŠTRUKTÚRA
- A- ŠKOLSTVO
- 1- ZÁKLADNÁ ŠKOLA
- 2- MATERSKÁ ŠKOLA
- 2- ŠKOLSKÁ JEDÁLEŇ
- B- ZDRAVOTNÍCTVO A SOCIÁLNE SLUŽBY
- 1- DOM OPATROVATEĽSKEJ SLUŽBY
- C- SPRÁVA A RIADENIE
- 3- OBECNÝ ÚRAD
- 3- MATRIČNÝ ÚRAD
- 4- RÍMSKO-KATOLICKÝ FARSKÝ ÚRAD
- D- OCHRANA PRED POŽIARMI
- 5- POŽIARNA ZBRONJICA
- E- OSVETA
- 3- KNIŽNICA
- 2. KOMERČNÁ INFRAŠTRUKTÚRA
- F- TELOVÝCHOVA A ŠPORT
- 6- FUTBALOVÉ IHRSKO
- 7- TRIBÚNA PRI FUTBALOVOM IHRSKU
- 8- ŠATNE TJ SOKOL KOMJATNÁ
- 9- IHRSKO PRI ZÁKLADNEJ ŠKOLE
- 10- LYŽIARSKY VLEK (DL. 150 M) - STUDNIČNÁ
- 10- IHRSKO S UMELOU TRÁVOU PRI ZŠ
- 3- LYŽIARSKY VLEK (DL. 400 M) - STUDNIČNÁ
- 4- PREVÁDZKOVÝ OBJEKT - STUDNIČNÁ
- 5- DETSKÉ IHRSKO
- G- KULTÚRNE ZARIADENIE
- 3- KULTÚRNY DOM
- 11- RÍMSKO-KATOLICKÝ KOSTOL
- 12- ARCHEOLOGICKÁ PAMIATKA
- 13- BOŽIA MUKA
- 11- RÍMSKO-KATOLICKÝ KOSTOL
- H- MALOOBCHOD
- 15- ROZLIČNÝ TOVÁR
- 16- POTRAVINY PERLA MIX
- 17- POTRAVINY PEKA, PEKÁREŇ
- 18- POTRAVINY COOP JEDNOTA, MÄSO-ÜDENINY
- 19- OBUV, ROZLIČNÝ TOVÁR
- 20- POTRAVINY MIX - KORUNA
- 21- POTRAVINY (STUDNIČNÁ)
- 22- PREDAJ SUDOVÉHO VÍNA (STUDNIČNÁ)
- 23- SKLAD
- 24- KU-STA-KO STAVEBNINY
- I- VEREJNÉ UBYTOVANIE
- 14- PENZIÓN
- 6- PENZIÓN PRI IHRSKU
- 7- PENZIÓN
- 8- PENZIÓN
- J- VEREJNÉ STRAVOVANIE
- 18- HOSTINEC
- 19- BAR
- 19- OBČERSTVENIE V LYŽ. AREÁLI
- K- SLUŽBY
- 25- POŠTA
- 26- CINTORÍN
- 27- DOM SMÚTKU
- 28- KADERNÍCTVO
- 29- VÝDAJNIA PLYNOVÝCH FLIAŠ (STUDNIČNÁ)
- 29- TELEFÓNNA BÚDKA (STUDNIČNÁ)
- L- FINANČNÉ SLUŽBY
- 10- BANKA (POISTOVNÁ)
- VÝROBA A TECHNICKÁ VYBAVENOSŤ
- 31- POĽNOHOSPODÁRSKY DVOR
- a - ADMINISTRATÍVNA BUDOVA
- b - SENÍK
- c - SKLAD
- d - MAŠTAL
- e - SILAZNÁ JAMA
- f - HNOJISKO
- 32- ZBERNÝ DVOR

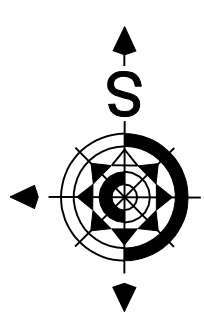

Architektonický ateliér **Gam**, Nám.A.Hlinku 27, Ružomberok

ÚZEMNÝ PLÁN OBCE KOMJATNÁ +ZMENY A DOPLNKY č.1 (r.2020)

NÁZOV VÝKRESU
VÝKRES ZÁBEROV POĽNOHOSPODÁRSKEJ PÔDY NA STAVEBNÉ A INÉ ZÁMERY

OBJEDNÁVATEĽ DOKUMENTÁCIE: OBEC - KOMJATNÁ
AUTORI RIEŠENIA: ING.ARCH. MARIÁN GOČ, AUTORIZOVANÝ ARCHITEKT
ING.ARCH. LUCIA GOČOVÁ

ODBOBNÁ SPOLUPRÁCA: ING.PETER GAŽÍK, ING.ANTON GALAS, ING.STANISLAV TABAČEK
JANKA RECHTORÍKOVÁ, ZUZANA TAKÁČOVÁ

ČÍSLO ZÁKAZY: 807 - 20

DÁTUM: AUGUST 2008

MIERKA VÝKRESU: 1 : 5 000

ČÍSLO VÝKRESU: 7

OBYTNÉ ÚZEMIE (OU)
VÝROBNÉ ÚZEMIE (VU)
REKREAČNÉ ÚZEMIE (RU)

REGULOVANÉ PRIESTORY



Obec KOMJATNÁ
potvrdzuje platnosť
územnoplánovacej dokumentácie
v zmysle uznesenia
občianskeho zastupiteľstva
č. 24/2008, zo dňa 28.8.2008

Skúpla obec
Bc. Otto Birko