


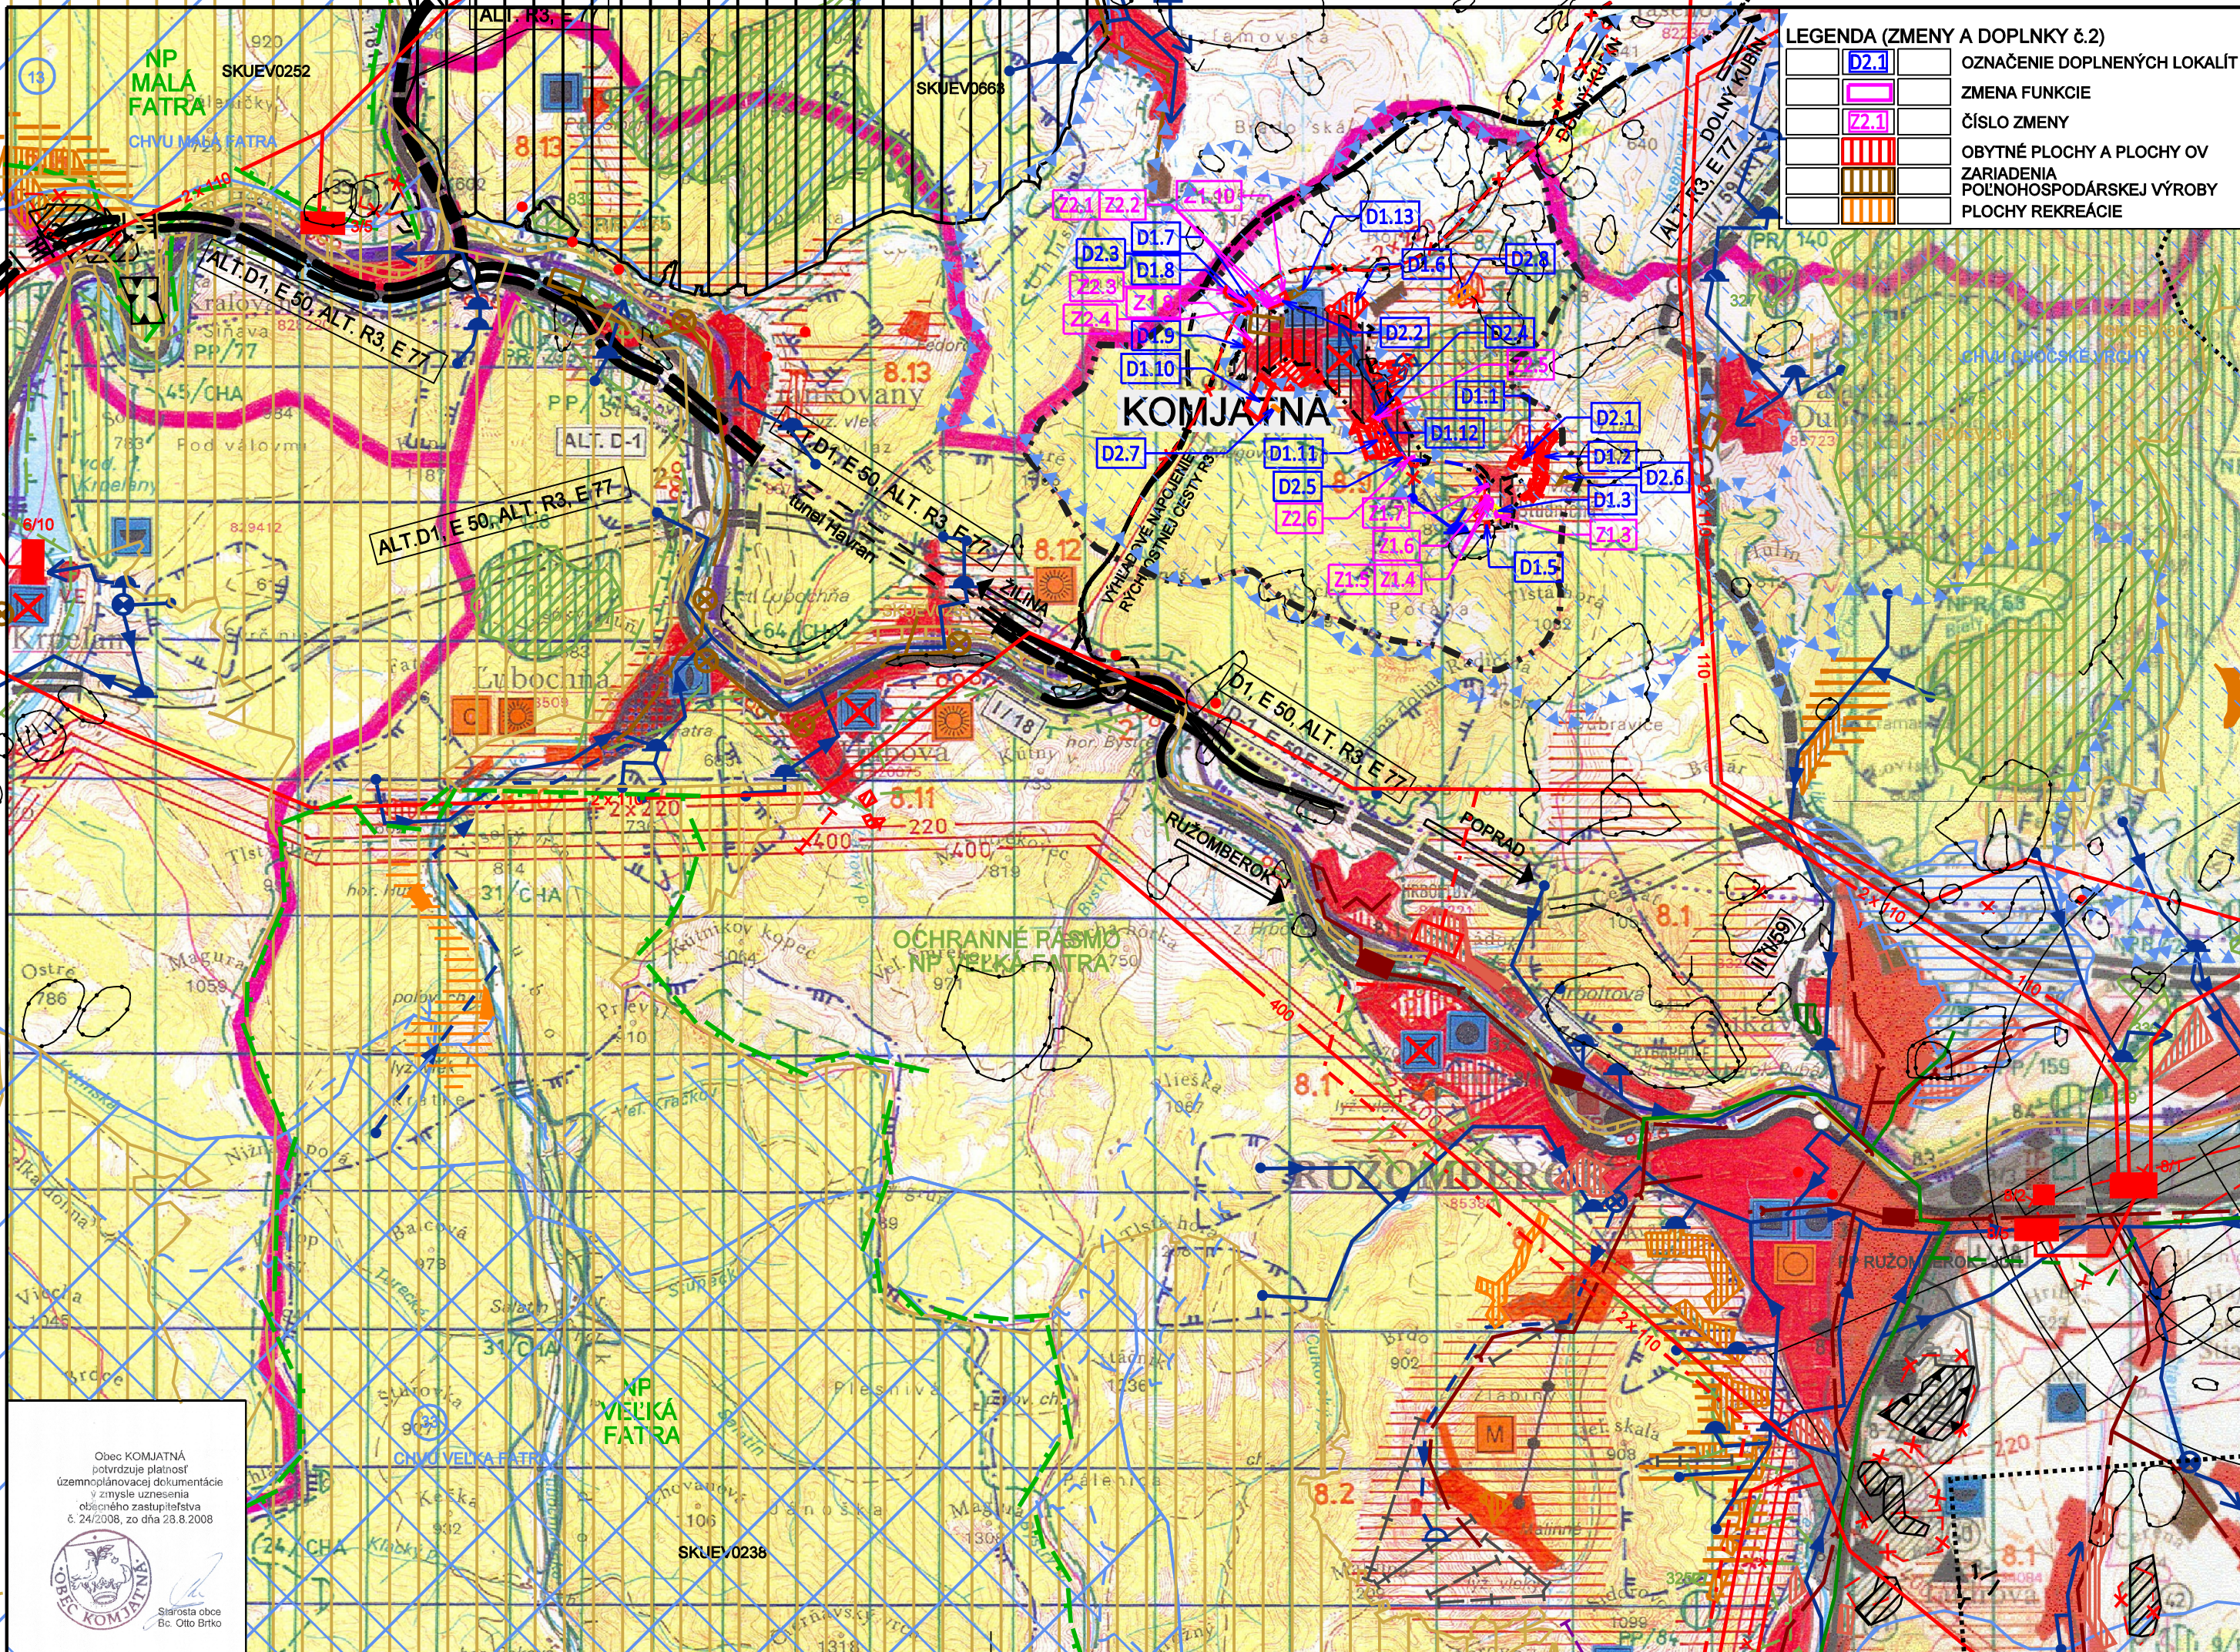


LEGENDA (ZMENY A DOPLNKY č.2)	
	OZNAČENIE DOPLNENÝCH LOKALÍT
	ZMENA FUNKCIE
	ČÍSLO ZMENY
	OBYTNÉ PLOCHY A PLOCHY OV ZARIADENIA POĽNOHOSPODÁRSKEJ VÝROBY PLOCHY REKREAČIE

LEGENDA	
	HRANICA OKRESU
	HRANICA KATASTRÁLNEHO ÚZEMIA
	OBYTNÉ PLOCHY A PLOCHY OV PLOCHY PRIEMYSELNEJ VÝROBY, SKLADOV ZARIADENIA POĽNOHOSPODÁRSKEJ VÝROBY PLOCHY ŠPORTOVÝCH ZARIADENÍ
	PLOCHY REKREAČIE A TURIZMU REKREAČNÝ PRIESTOR VYŠŠIEHO VÝZNAMU PRE DYNAMICKÉ AKTIVITY CIEĽOVÉ MESTO TURIZMU A CESTOVNÉHO RUCHU MEDZINÁRODNÉ STREDISKO TURIZMU CELOŠTÁTNE STREDISKO TURIZMU
	LIEČEBNÉ A REKREAČNÉ KÚPELE
	DIALNICA
	RÝCHLOSTNÁ KOMUNIKÁCIA
	CESTA I. A II. TRIEDY
	MIMOÚROVŇOVÁ KRIŽOVATKA
	CESTNÝ TUNEL
	ŽELEZNIČNÁ TRÁŤ I. KATEGÓRIE
	ŽELEZNIČNÁ STANICA
	TERMINÁL KOMBINOVANEJ DOPRAVY
	CYKLOMAGISTRÁLY PODĽA SLOVENSKEHO CYKLOKLUBU CYKLOMAGISTRÁLY DOPLNENÉ PODĽA ÚPN VÚC
	SEDAČKOVÁ LANOVKA
	KABÍNKOVÁ LANOVKA
	SKLÁDKA KOMUNÁLNEHO ODPADU REGIONÁLNE, MIESTNE VEĽKÝ ZDROJ ZNEČISTENIA OVZDUŠIA ZDROJ ZNEČISTENIA VÔD
	HRANICA CHRÁNENEJ VODOHOSPODÁRSKEJ OBLASTI REGIONÁLNE LETISKÁ DOBYVACÍ PRIESTOR LOŽISK NERASTNÝCH SUROVÍN CHRÁNENÉ LOŽISKOVÉ ÚZEMIE
	LOŽISKO NEVYHRADENÉHO NERASTU
	SVAHOVÉ DEFORMÁCIE
	PRIESKUMNÉ ÚZEMIE

PODKLAD : ÚPN VÚC ŽILINSKÝ KRAJ	
LEGENDA	
	HRANICA KATASTRÁLNEHO ÚZEMIA
	ZASTAVANÉ ÚZEMIE OBCE K 1.1.1990
	ZASTAVANÉ ÚZEMIE OBCE - NÁVRH

LEGENDA (ZMENY A DOPLNKY č.1)	
	OZNAČENIE DOPLNENÝCH LOKALÍT
	ZMENA FUNKCIE
	ČÍSLO ZMENY
	JAVY NA ZRUŠENIE
	OBYTNÉ PLOCHY A PLOCHY OV PLOCHY PRIEMYSELNEJ VÝROBY, SKLADOV PLOCHY ŠPORTOVÝCH ZARIADENÍ
	VODOJEM
	ZDROJ PITNEJ VODY PODZEMNÝ
	VODOVOD
	CHVŮ - CHOČSKÉ VRCHY

	PHO ZDROJOV PITNÝCH VÔD 2' OP PRÍRODNÝCH LIEČIVÝCH MINERÁLNYCH VÔD 2' PHO PRÍRODNÝCH LIEČIVÝCH ZDROJOV AMINERÁLNYCH VÔD 3'
	NÁRODNÝ PARK - III' OCHRANNÉ PÁSMO NÁRODNÉHO PARKU - II' MALOPLOŠNÉ CHRÁNENÉ ÚZEMIE IV - V' NAVRHOVANÉ CHRÁNENÉ ÚZEMIA EURÓPSKEHO VÝZNAMU NATURA 2000 NAVRHOVANÉ CHRÁNENÉ VTÁČIE ÚZEMIE
	JAVY NA ZRUŠENIE, NEPLATNÉ ÚDAJE
	ARCHEOLOGICKÁ LOKALITA
	PAMIATKOVÁ ZÓNA VYHLÁSENÁ
	PAMIATKOVÁ ZÓNA VYTIPOVANÁ HISTORICKÁ ZELEN' (PAM. CHRÁNENÉ PARKY) NÁRODNÁ KULTÚRNA PAMIATKA
	ELEKTRICKÉ VEDENIE ZVN 400KV
	PLYNOVOD VVTL
	PLYNOVOD STL PN 3
	ELEKTRICKÉ STANICE ZVN/VVN, VVN/VN
	VVN 110 KV VEDENIE DVOJITÉ
	VVN 110 KV VEDENIE JEDNODUCHÉ
	ČISTIAREŇ ODPADOVÝCH VÔD
	ČERPACIA STANICA KANALIZAČNÁ SKUPINOVÝ KANALIZAČNÝ ZBERAČ
	HLAVNÉ SKUPINOVÉ PRIVÁDZAČE PITNEJ VODY
	VODOJEM
	ČERPACIA STANICA
	ZDROJ PITNEJ VODY PODZEMNÝ
	ZDROJ VODY (MINERÁLNY, GEOTERMÁLNY)

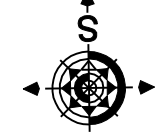

Architektonický ateliér **Gam**, Nám.A.Hlinku 27, Ružomberok

NÁZOV DOKUMENTÁCIE

ÚZEMNÝ PLÁN OBCE
KOMJATNÁ
+ ZMENY A DOPLNKY č.1 (r.2020)
ZMENY A DOPLNKY č.2

NÁZOV VÝKRESU

VÝKRES ŠIRŠÍCH VZŤAHOV

OBJEDNÁVATEĽ DOKUMENTÁCIE:

OBEC - KOMJATNÁ

AUTORI RIŠENIA:

ING.ARCH. ANNA GOČOVÁ, AUTORIZOVANÝ ARCHITEKT

ODBORNÁ SPOLUPRÁCA:

ING.PETER GAŽÍK, ING.ANTON GALAS,ING.VLADIMÍR OTTO,
ING.IVANA HORVÁTOVÁ , ZUZANA TAKÁČOVÁ

ČÍSLO ZÁKAZKY

5425 - 20

DÁTUM

JÚL 2025

MIERKA VÝKRESU

1 : 50 000

ČÍSLO VÝKRESU

1

Obec KOMJATNÁ
potvrďuje platnosť
územnoplánovacej dokumentácie
v zmysle uznesenia
občianskeho zastupiteľstva
č.24/2008, zo dňa 28.8.2008

Starosta obce
Bc. Otto Brtko