


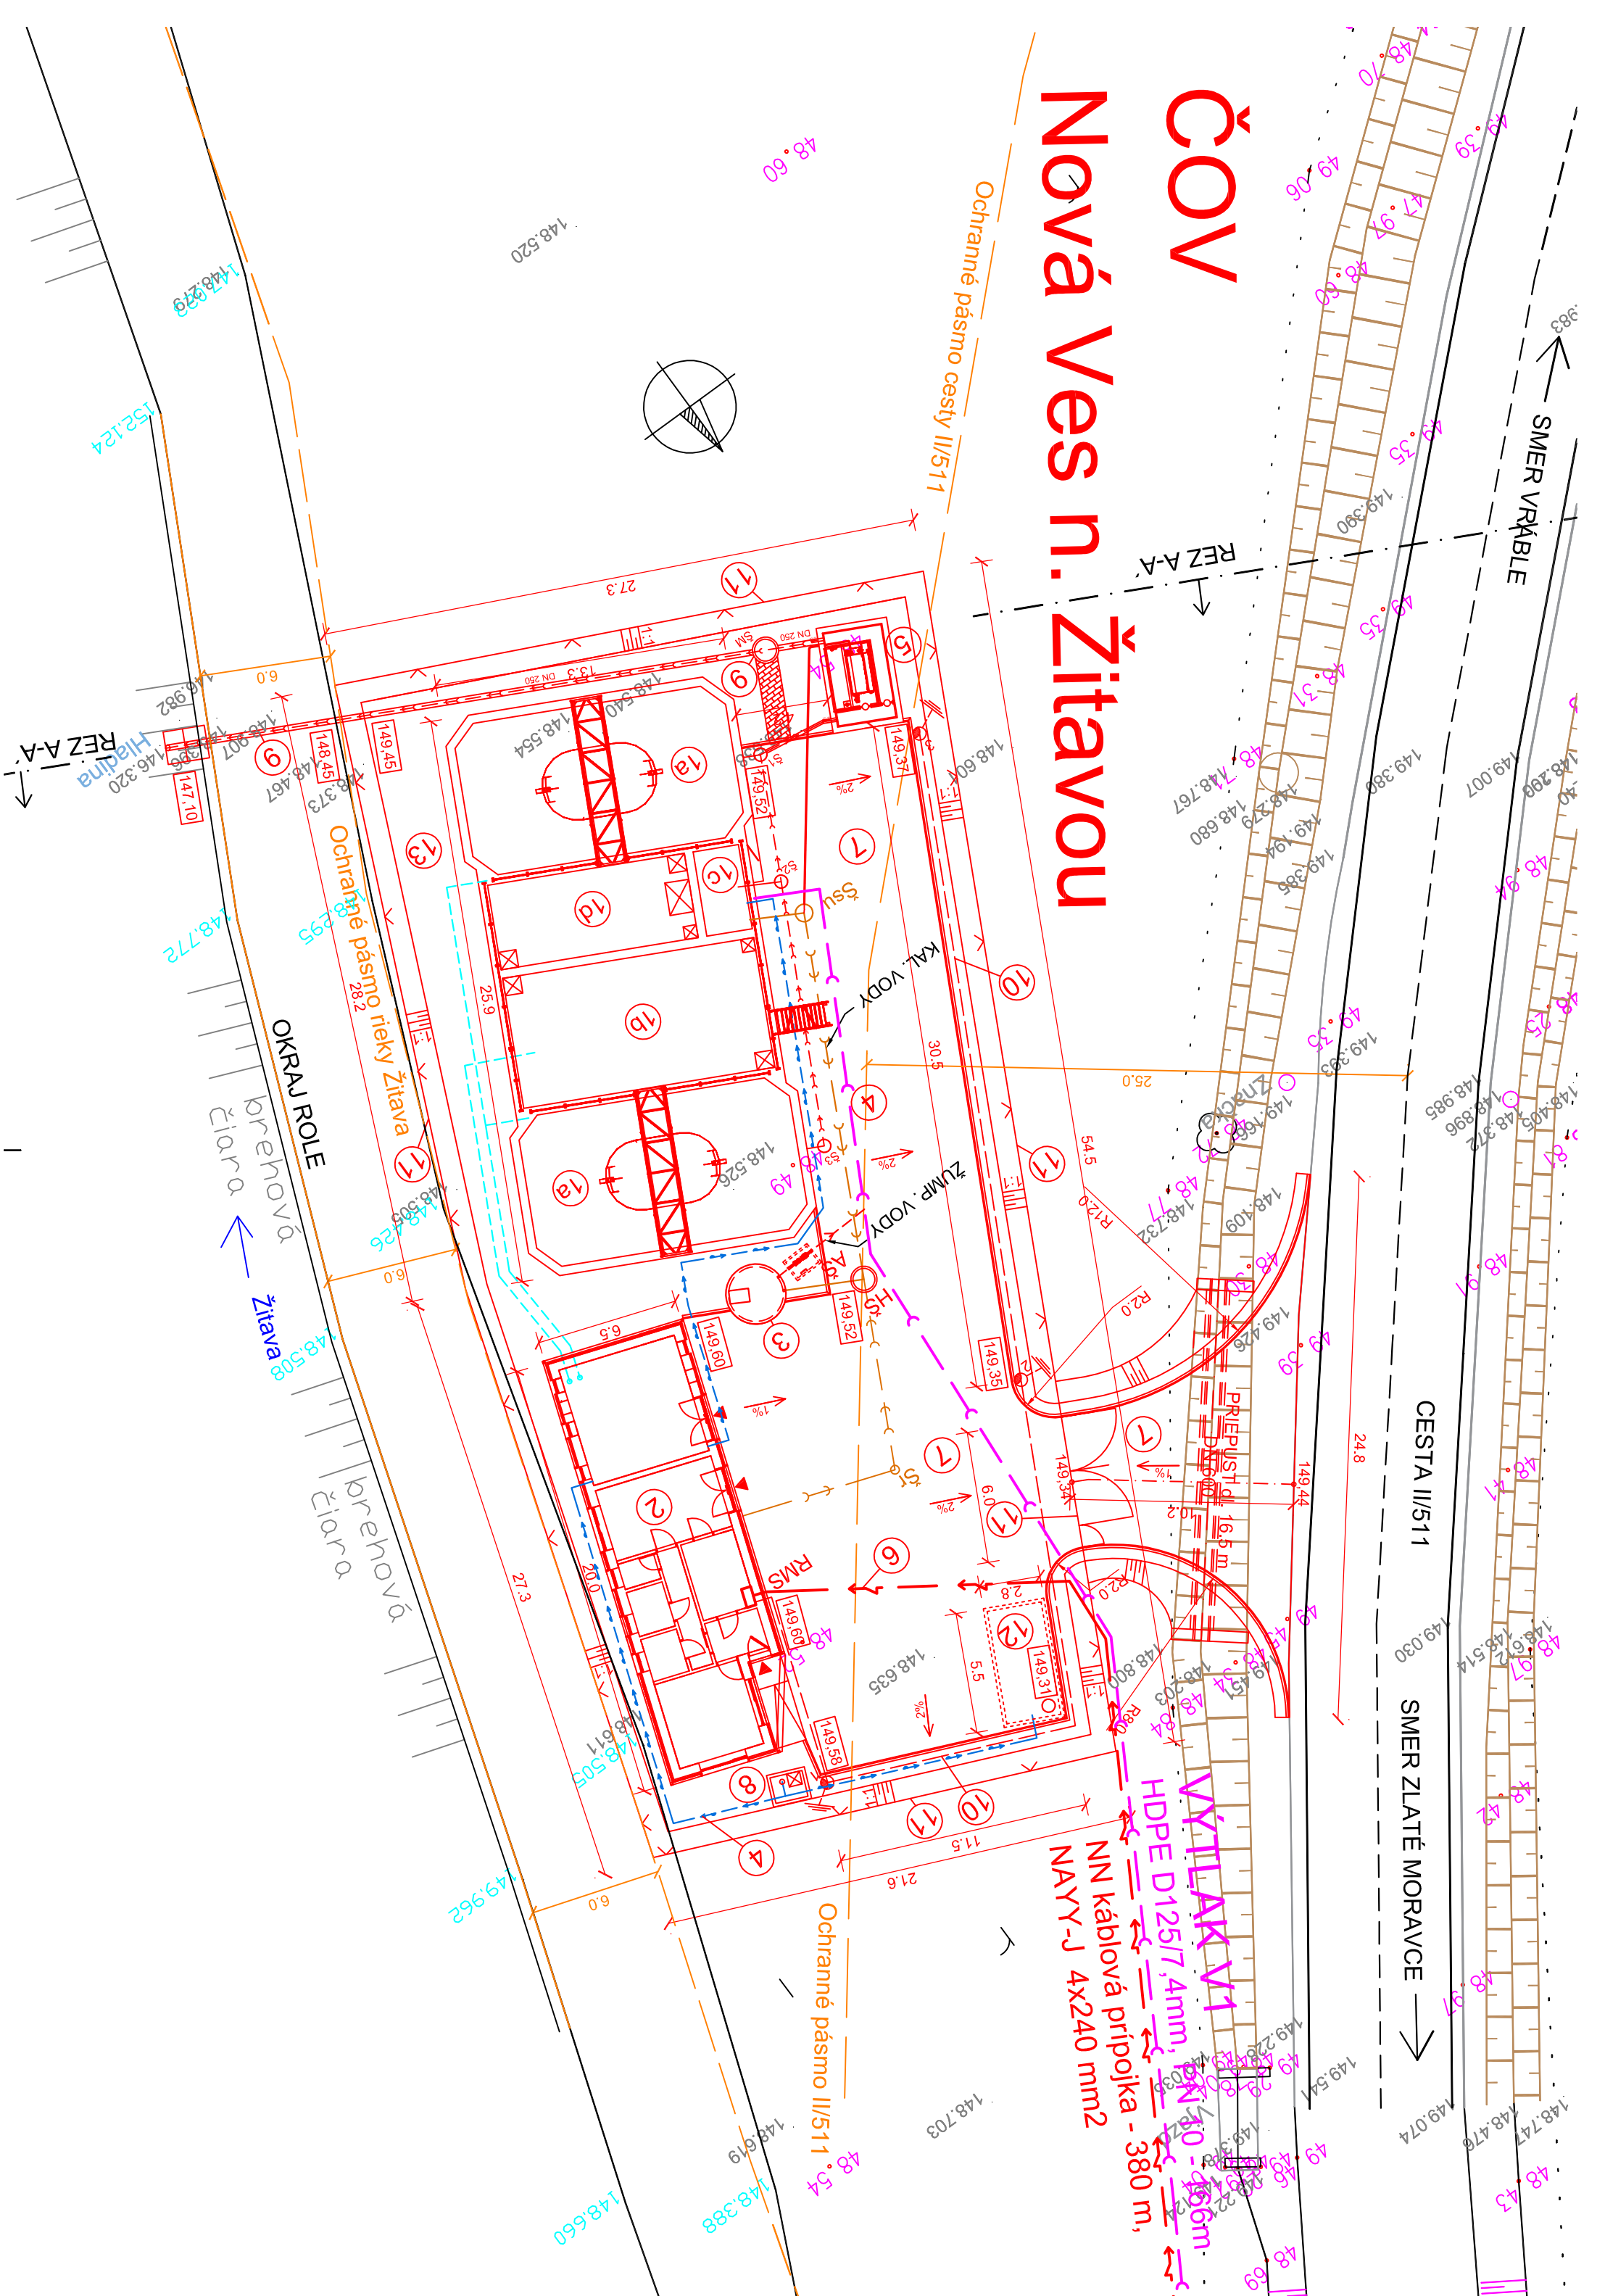

ČOV

Nová Ves n. Žitavou

REZ A-A
↓
9 148:680
148:767
18 7

- LEGENDA:
- 1 - SO 01 Združený objekt biologického čistenia
 - 1a - Aktivačná nádrž
 - 1b - Akumulačná nádrž
 - 1c - Armatúrna komora
 - 1d - Kalojem
 - 2 - SO 02 Prevádzková budova
 - 3 - SO 03 Prijem žumpových vôd
 - 4 - SO 04 Prepojovacie potrubia
 - 5 - SO 05 Objekt terciárneho čistenia
 - 6 - SO 06 Káblová NN prípojka do ČOV
 - 7 - SO 07 Vjazd a spevnené plochy areálu ČOV
 - 8 - SO 08 Vŕtaná studňa
 - 9 - SO 09 Odtok vyčistenej vody, merný objekt a výpustný objekt
 - 10 - SO 10 Vnútro areálové káblové NN rozvody, Osvetlenie a Bleskozvod
 - 11 - SO 11 Oplotenie areálu ČOV
 - 12 - SO 12 Požiarna podzemná nádrž
 - 13 - SO 13 Terénne a sadové úpravy areálu ČOV

-  VODOVOD
 VNÚTROAREÁLOVÁ KANALIZÁCIA
 ROZVOD VZDUCHU
 ODTOK VYČISTENEJ VODY A VÝUSTNÝ OBJEKT
 NN PRÍPOJKA ELEKTRICKEJ ENERGIE - PODZEMNÉ VEDENIE
 S1, S2 IGP SONDY

SÚRADNICOVÝ SYSTÉM : S-JTSK VÝŠKOVÝ SYSTÉM : BpV		
NÁZOV STAVBY:	ZÁMER PRE ZIŠŤOVACIE KONANIE	
ČISTARENĚ ODPADOVÝCH VŮD NOVÁ VES NAD ŽITAVOU	FORMÁT	3 x A4
	DÁTUM	8/2025
	MIERKA	1: 250
OBSAH:	Č. PRÍLOHY	VI.2
KOORDINAČNÁ SITUÁCIA		