


ČOV Nová Ves n. Žitavou

Variantné riešenie

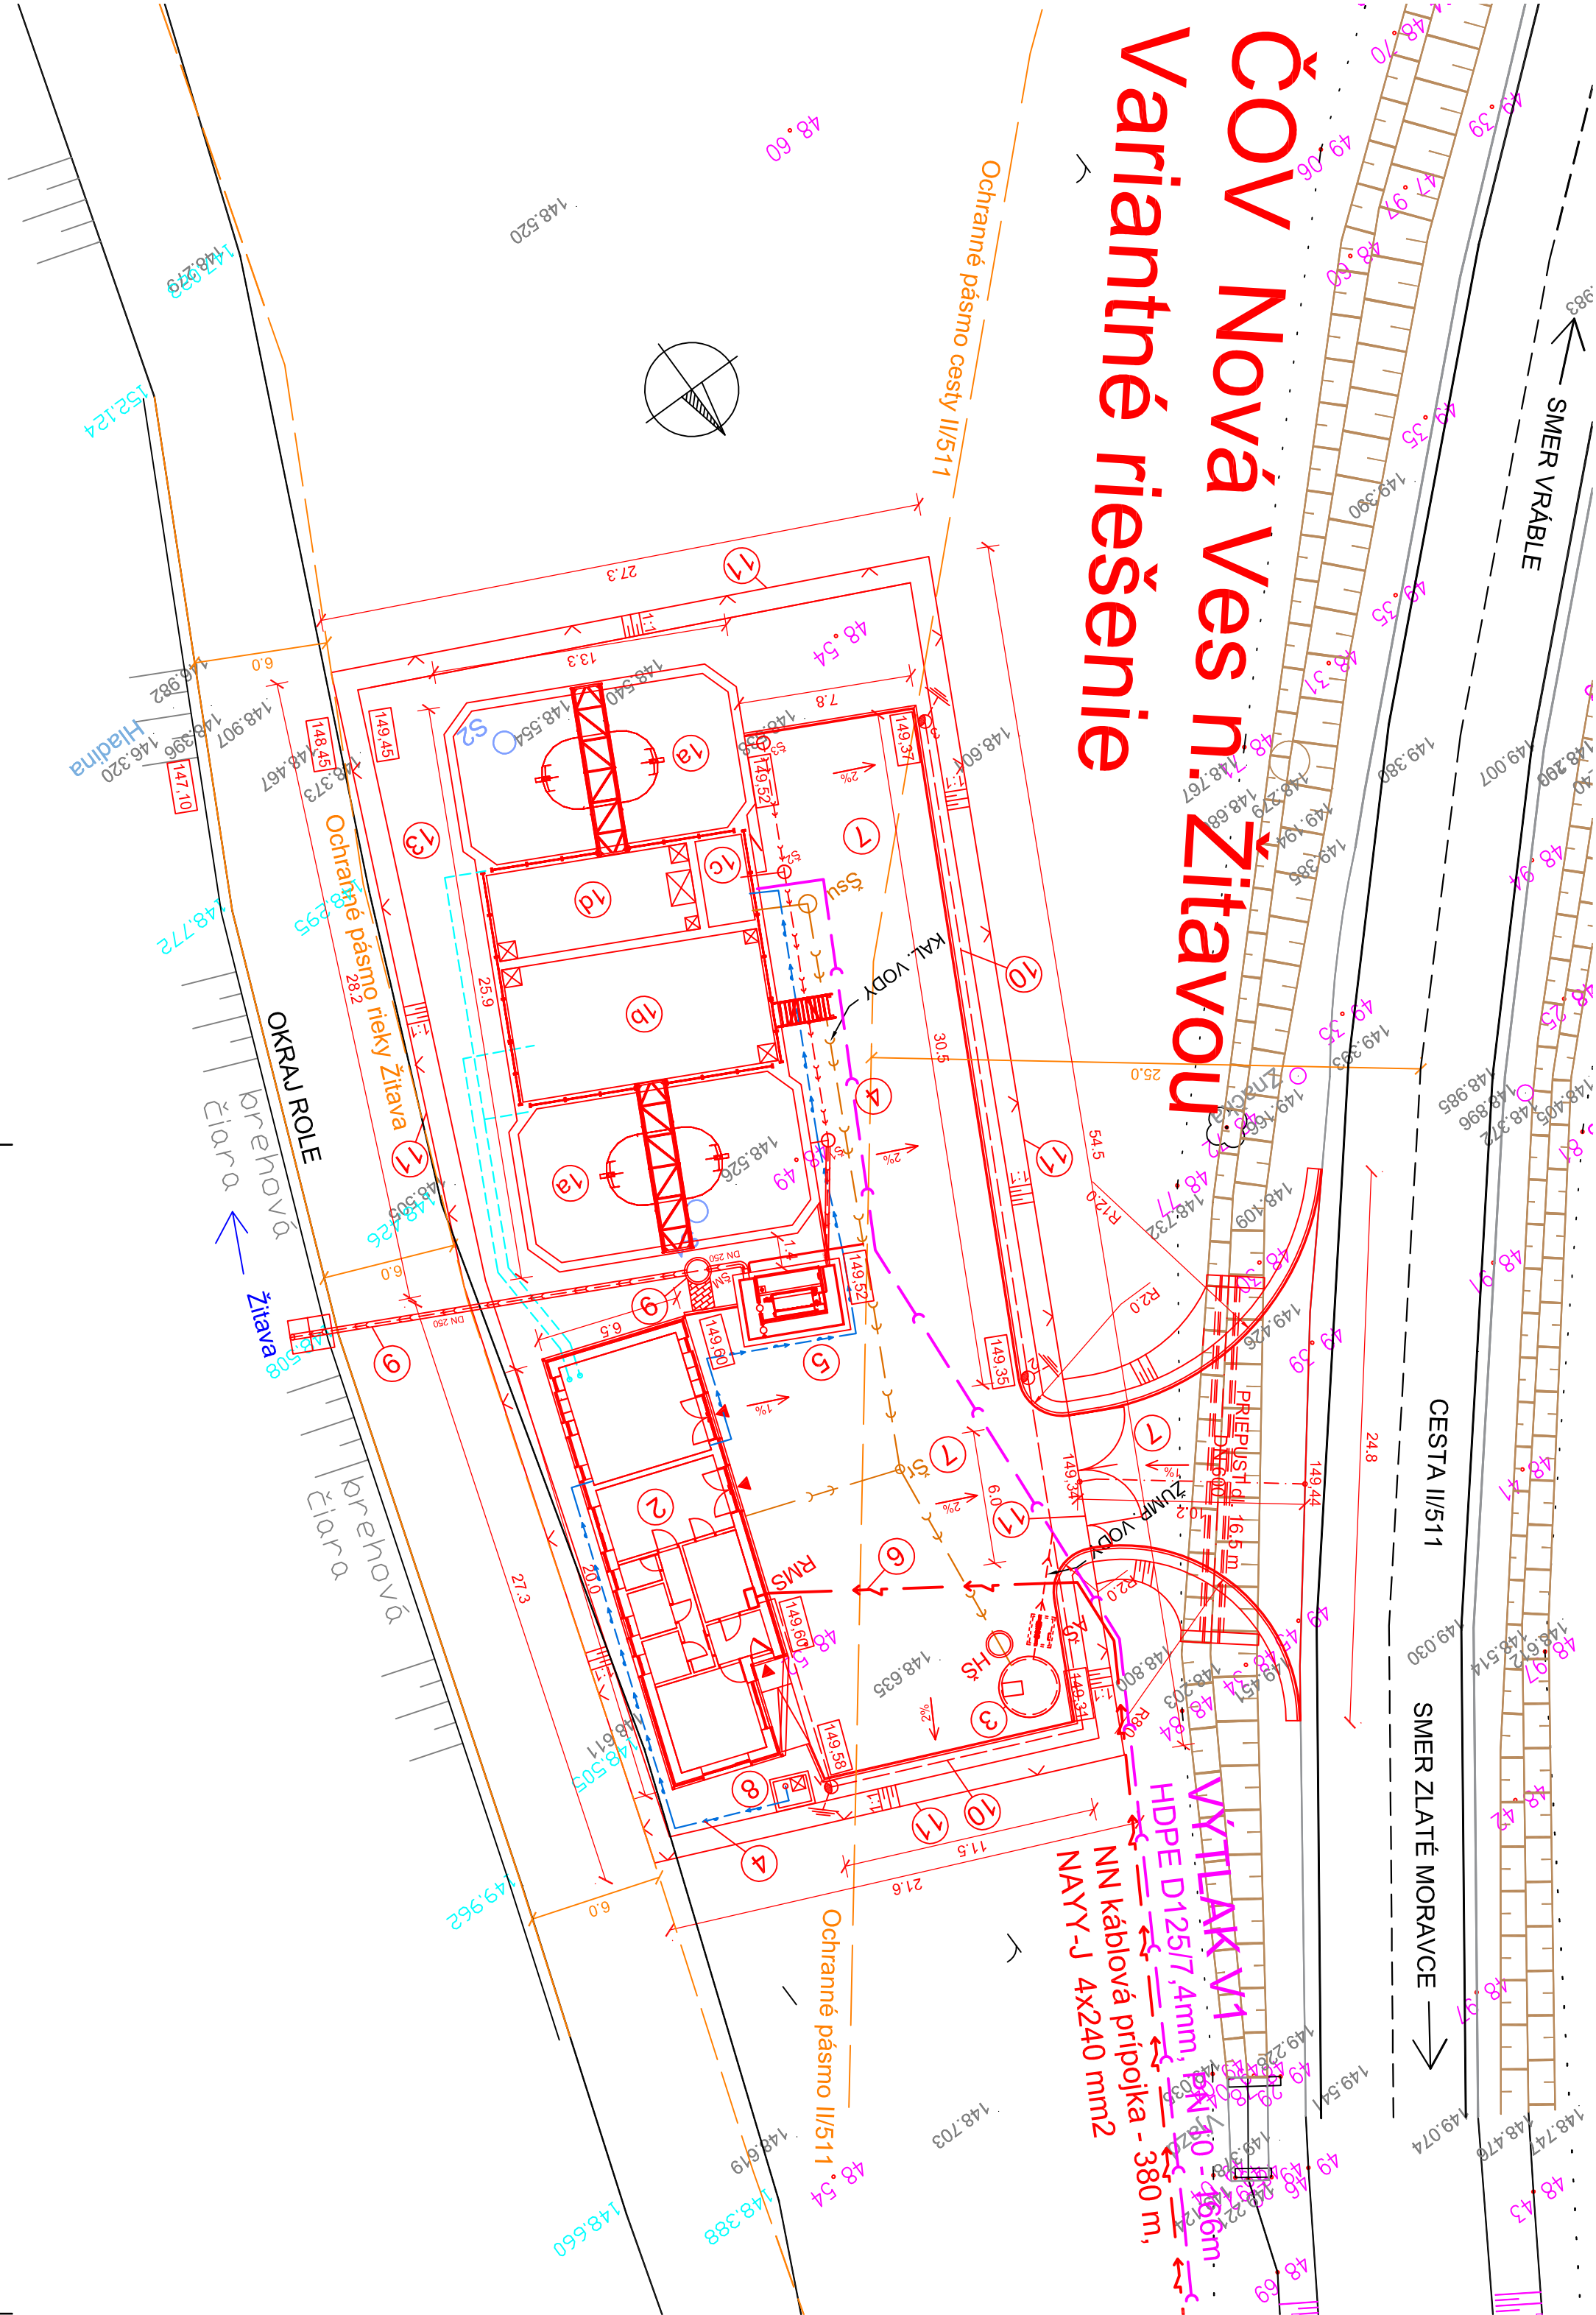

LEGENDA:

- 1 - SO 01 Zdrúžený objekt biologického čistenia
- 1a - Aktivčná nádrž
- 1b - Akumulačná nádrž
- 1c - Armatúrna komora
- 1d - Kalojem
- 2 - SO 02 Prevádzková budova
- 3 - SO 03 Príjem žumpových vôd
- 4 - SO 04 Prepojovacie potrubia
- 5 - SO 05 Objekt terciárneho čistenia
- 6 - SO 06 Káblová NN prípojka do ČOV
- 7 - SO 07 Vjazd a spevnené plochy areálu ČOV
- 8 - SO 08 Vŕtaná studňa
- 9 - SO 09 Odtok vyčistenej vody, merný objekt a výpustný objekt
- 10 - SO 10 Vnútro areálové káblové NN rozvody, Osvetlenie a Bleskozvod
- 11 - SO 11 Oplotenie areálu ČOV
- 12 - SO 12 Požiarna podzemná nádrž
- 13 - SO 13 Terénne a sadové úpravy areálu ČOV

- VODOVOD
- VNÚTROAREÁLOVÁ KANALIZÁCIA
- ROZVOD VZDUCHU
- ODTOK VYČISTENEJ VODY A VÝUSTNÝ OBJEKT
- NN PRÍPOJKA ELEKTRICKEJ ENERGIE - PODZEMNÉ VEDENIE
- S1, S2 IGP SONDY

NÁZOV STAVBY:	ZÁMER PRE ZISŤOVACIE KONANIE	
	FORMÁT	3 x A4
	DÁTUM	8/2025
	MIERKA	1: 250
OBSAH:	Č. PRÍLOHY	
	SITUÁCIA VARIANTNÉHO RIEŠENIA	VI.11

SÚRADNICOVÝ SYSTÉM : S-JTSK
VÝŠKOVÝ SYSTÉM : BpV