


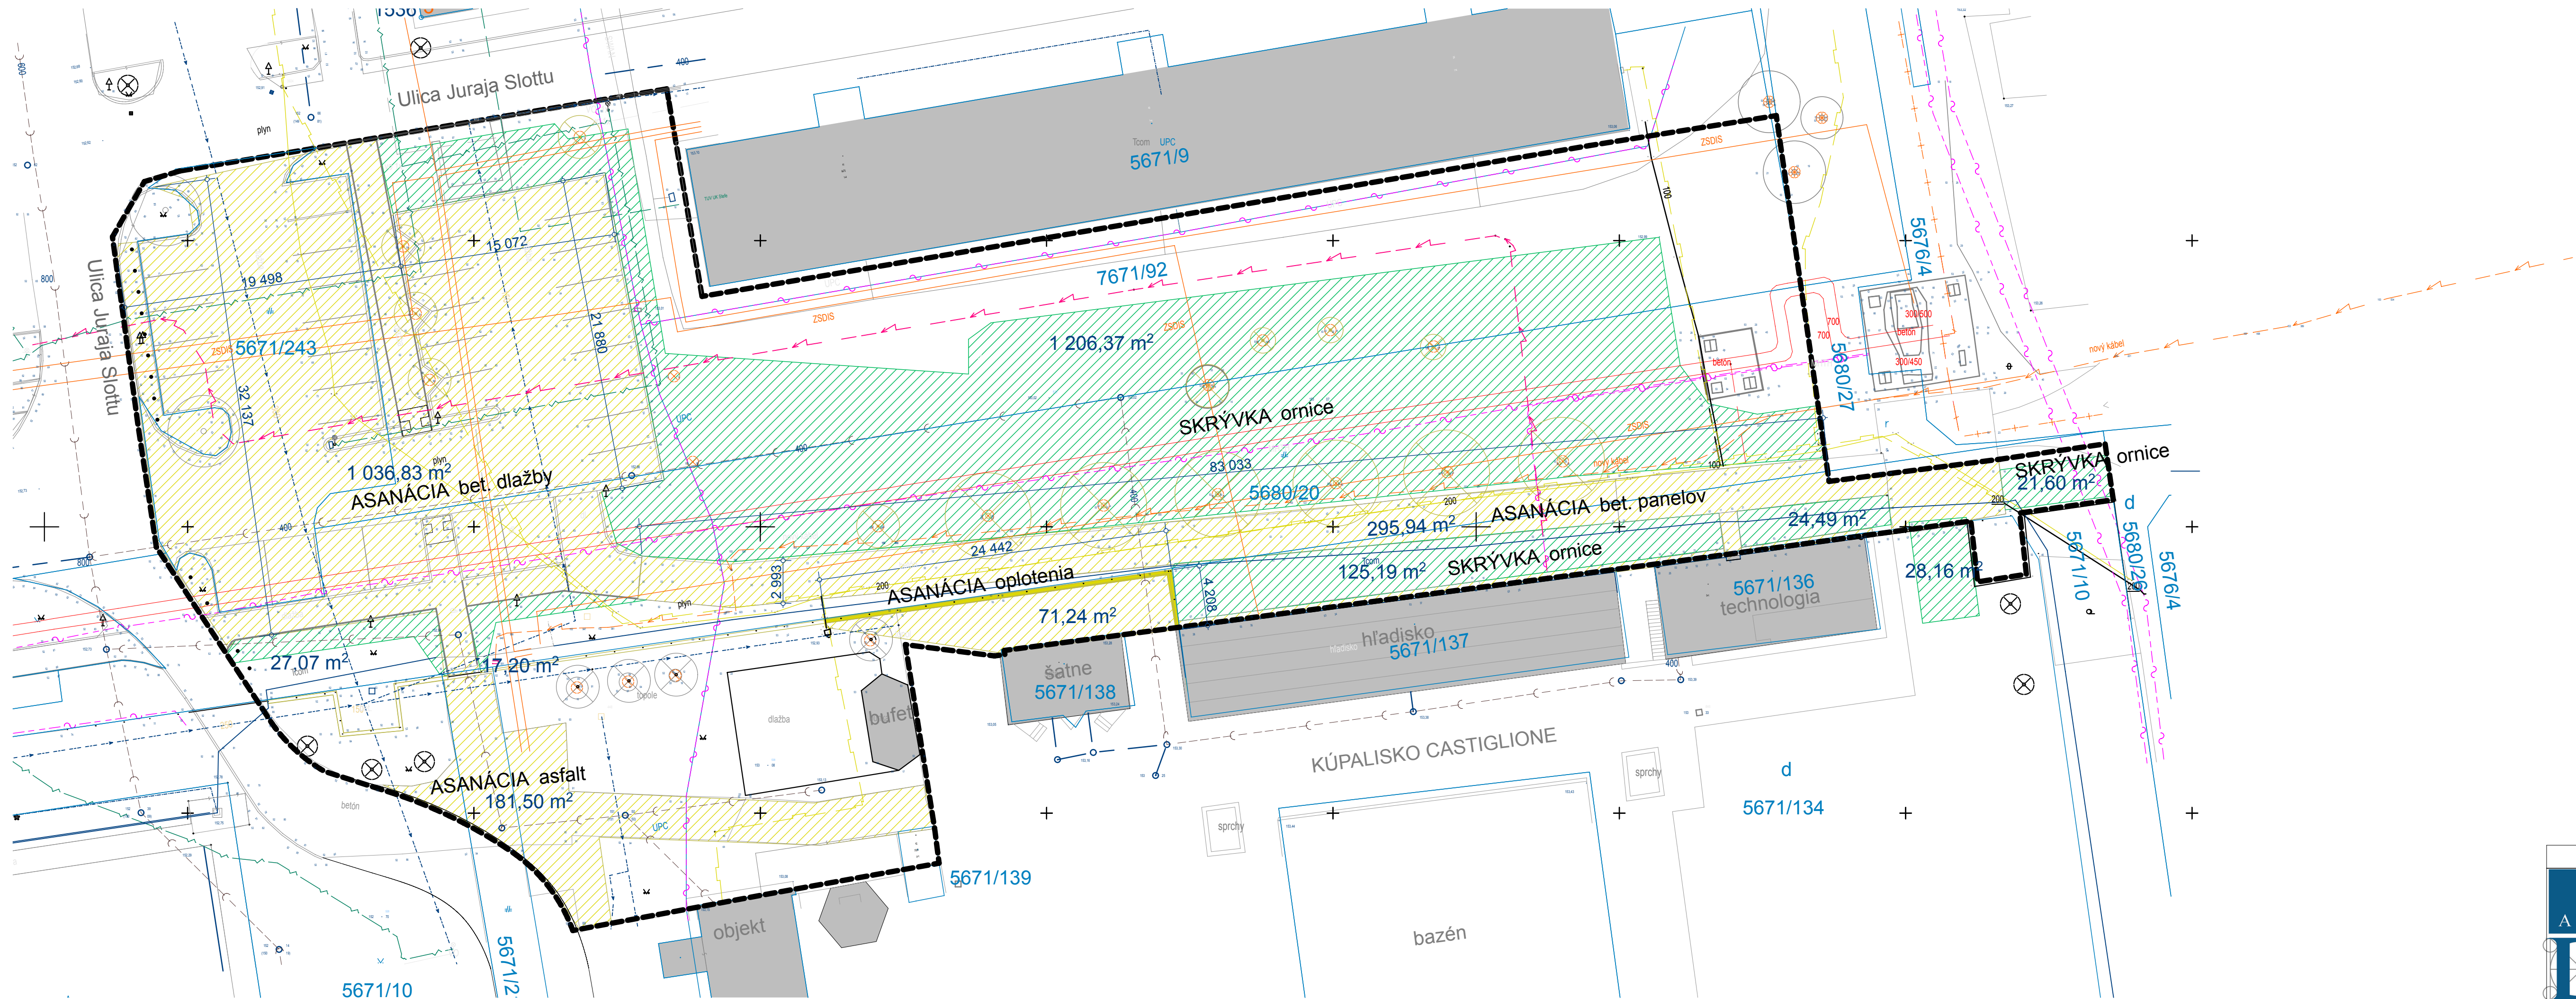

OBJEKTOVÁ SKLADBA

- SO 01 - Asanácie a hrubé terénne úpravy
SO 02 - Cesty a spevnené plochy.
SO 03 - Sadové úpravy
SO 04 - Verejné osvetlenie/
SO 05 - Dažďová voda a vsaky.
SO 06 - Mobilár
SO 07 - Úpravy v areáli kúpaliska Castiglione
SO 08 - Chránička NN kábla

legenda:

- riešené územie
asanovalné plochy plocha: 1.631 m²
betónová dlažba, betón. panely
skrývka ornice hr. 0,3-0,4 m, Plocha: 1.420 m²

Bilancia skrývky: objem 425 m³ ornice

- stromy jestvujúce ponechať
⊗ stromy určené na presadenie

legenda jestv. inž. sietí:

- rozvod plynu
rozvod elektro NN
rozvod horúcovod
rozvod slaboprúd
rozvod VO
rozvod vodovod
rozvod kanalizácia
rozvod T-com

Ateliér DV, s.r.o. Hornopotočná 20, 917 01 Trnava Tel. 0905 243 705, e-mail: ateliervd@ateliervd.sk			
Názov stavby:	PARKOVISKÁ V LOKALITE J. SLOTTU		
Miesto stavby:	p.č. 5671/134, 5671/10, 5671/136, 5671/92, 5671/243, 5671/139, 5671/217, 5680/20 ulica J. Slottu, Trnava, okr. Trnava		
Navrhovateľ:	Mesto Trnava, Hlavná č. 1, 917 71 TRNAVA		
HIP a autori:	Ing. Jozef Ďurko, Ing. arch. Ľuboš Vagala	Mierka: 1:250	Dátum: 03/2025
Názov výkresu:	SITUÁCIA - asanácie, skrývka ornice	Č. výkr.:	2