




Kostolné Kračany

ÚPN OBCE - ZMENY A DOPLNKY

(ZaD č. 2003,1/2004,1/2005,1/2007,1/2008,1/2011,1/2015,1/2017,9/2020,10/2024)

4. Verejné technické vybavenie vodné hospodárstvo

	HRANICA KATASTRÁLNEHO OZEMIA
	HRANICA ZASTAVANÉHO OZEMIA K 1.1.1990
	HRANICE NAVRHOVANÝCH ROZVOJOVÝCH ZÁMEROV
2	ČÍSLA NAVRHOVANÝCH ROZVOJOVÝCH ZÁMEROV
	SKUPINOVÝ VODOVOD (DN 100 – DN 225, PVC)
	SPLAŠKOVÁ KANALIZÁCIA
	VÝTLAČNÉ POTRUBIE SPLAŠKOVÝCH VŮD
	ČERPACIA STANICA SPLAŠKOVÝCH VŮD
	VODNÝ TOK
	HRANICA ZÁJMOVÉHO OZEMIA ZÁVLAH (BUDE DOPLNENÉ DO ČISTOPISU ÚPD)
	ROZVOJOVÉ ZÁMERY LÍNIOVÉ – ZMENY A DOPLNKY

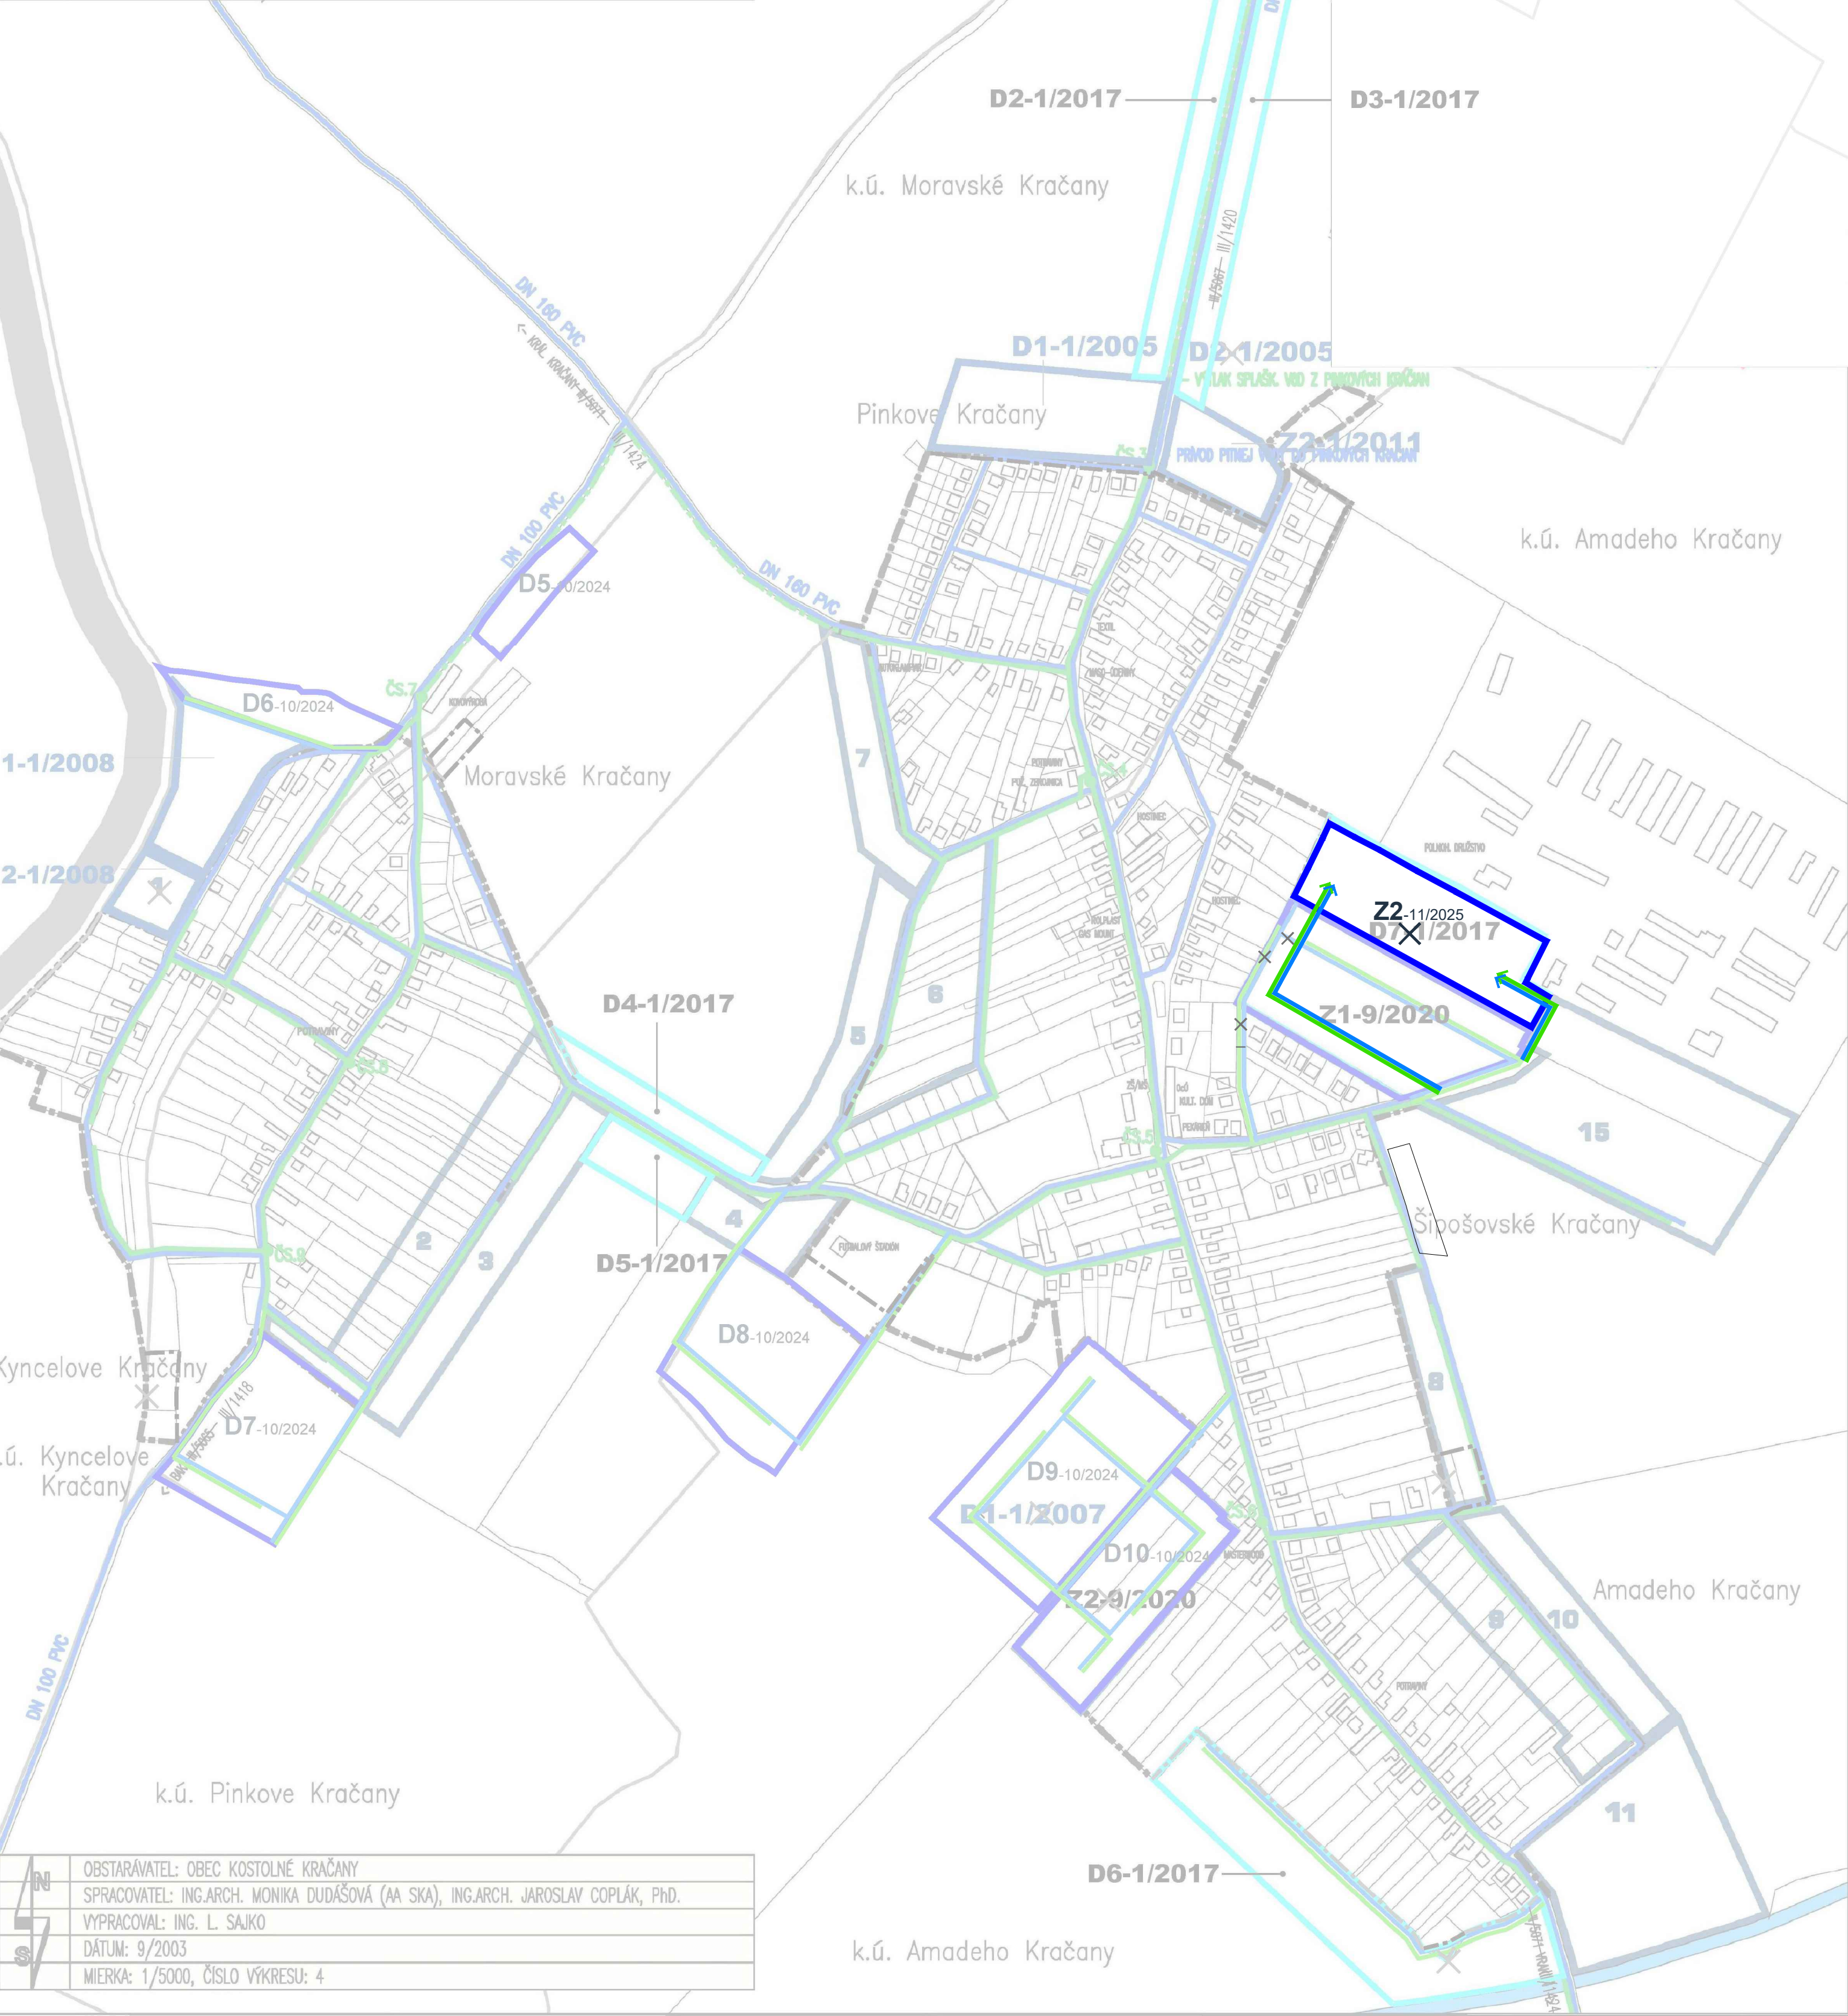

VÝREZ M 1:15000



LEGENDA ZaD č. 11/2025	
	PLOCHY PRE ROZVOJOVÉ ZÁMERY – ZMENY A DOPLNKY
D1-11/2025	ČÍSLO ROZVOJOVÉHO ZÁMERU – ZMENY A DOPLNKY
	SKUPINOVÝ VODOVOD
	SPLAŠKOVÁ KANALIZÁCIA
X	JAVY NA ZRUŠENIE

Schvaľovacia doložka:

Zmeny a doplnky č. 11/2025

	OBSTARÁVATEL: OBEC KOSTOLNÉ KRAČANY
	SPRACOVATEL: ÚPn s.r.o.
	DÁTUM: 2025
	MIERKA: 1/5000, ČÍSLO VÝKRESU: 4