


DOMAŇOVCE - územný plán obce

m 1 : 2000

zmena č.3

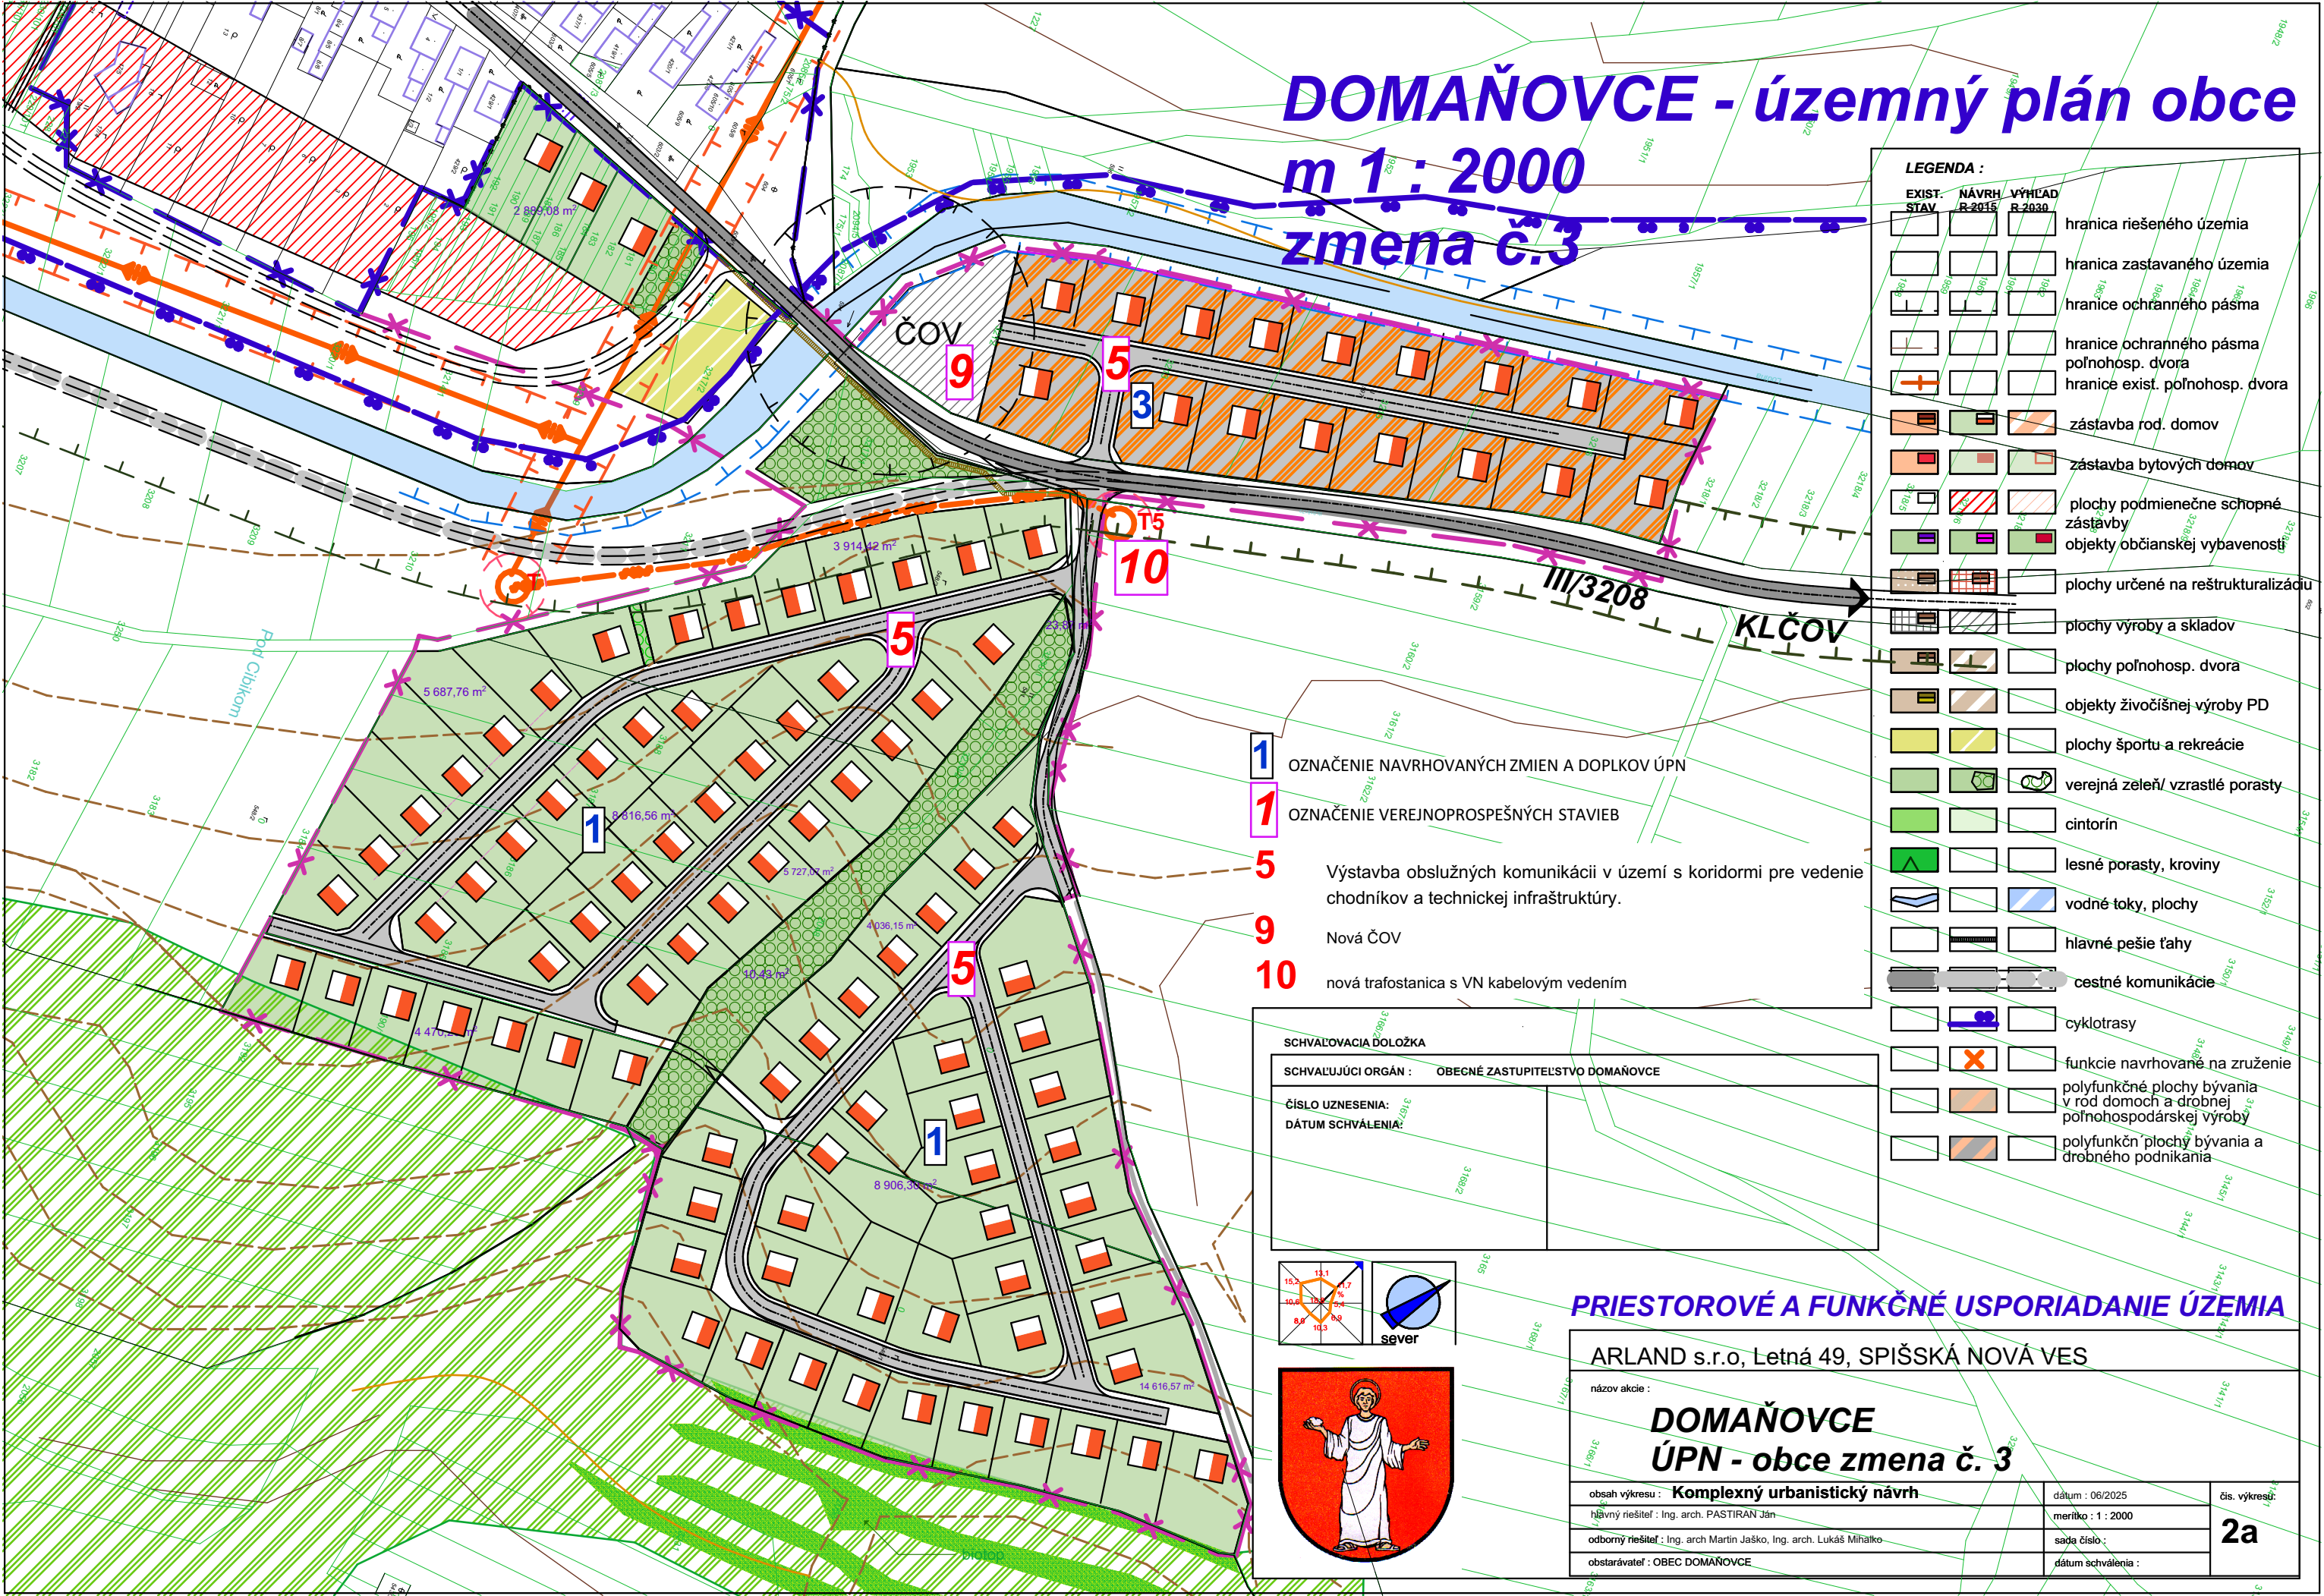

EXIST. STAV	NÁVRH R 2015	VÝHLAD R 2030	
			hranica riešeného územia
			hranica zastavaného územia
			hranice ochranného pásma
			hranice ochranného pásma poľnohosp. dvora
			hranice exist. poľnohosp. dvora
			zástavba rod. domov
			zástavba bytových domov
			plochy podmienene schopné zástavby
			objekty občianskej vybavenosti
			plochy určené na reštrukturalizáciu
			plochy výroby a skladov
			plochy poľnohosp. dvora
			objekty živočíšnej výroby PD
			plochy športu a rekreácie
			verejná zeleň/ vzrastlé porasty
			cintorín
			lesné porasty, kroviny
			vodné toky, plochy
			hlavné pešie ťahy
			cestné komunikácie
			cyklotrasy
			funkcie navrhované na zrušenie
			polyfunkčné plochy bývania v rod. domoch a drobnej poľnohospodárskej výroby
			polyfunkčn. plochy bývania a drobného podnikania



- 1 OZNAČENIE NAVRHOVANÝCH ZMIEN A DOPLKOV ÚPN
- 1 OZNAČENIE VEREJNOPROSPEŠNÝCH STAVIEB
- 5 Výstavba obslužných komunikácií v území s koridormi pre vedenie chodníkov a technickej infraštruktúry.
- 9 Nová ČOV
- 10 nová trafostanica s VN kabelovým vedením

SCHVAĽOVACIA DOLOŽKA

SCHVAĽUJÚCI ORGÁN : OBEČNÉ ZASTUPITEĽSTVO DOMAŇOVCE

ČÍSLO UZNESENIA:

DÁTUM SCHVÁLENIA:

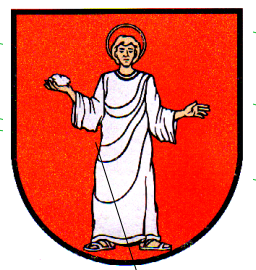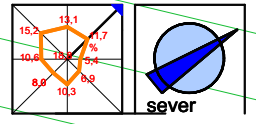

PRIESTOROVÉ A FUNKČNÉ USPORIADANIE ÚZEMIA

ARLAND s.r.o, Letná 49, SPIŠSKÁ NOVÁ VES

názov akcie :
DOMAŇOVCE
ÚPN - obce zmena č. 3

obsah výkresu : **Komplexný urbanistický návrh**

hlavný riešiteľ : Ing. arch. PASTIRAN Ján

odborný riešiteľ : Ing. arch. Martin Jaško, Ing. arch. Lukáš Mihaľko

obstarávateľ : OBEC DOMAŇOVCE

dátum : 06/2025

merítko : 1 : 2000

sada číslo :

dátum schválenia :

čís. výkresu:
2a