




DOMAŇOVCE - územný plán obce

m 1 : 2000 zmena č.3

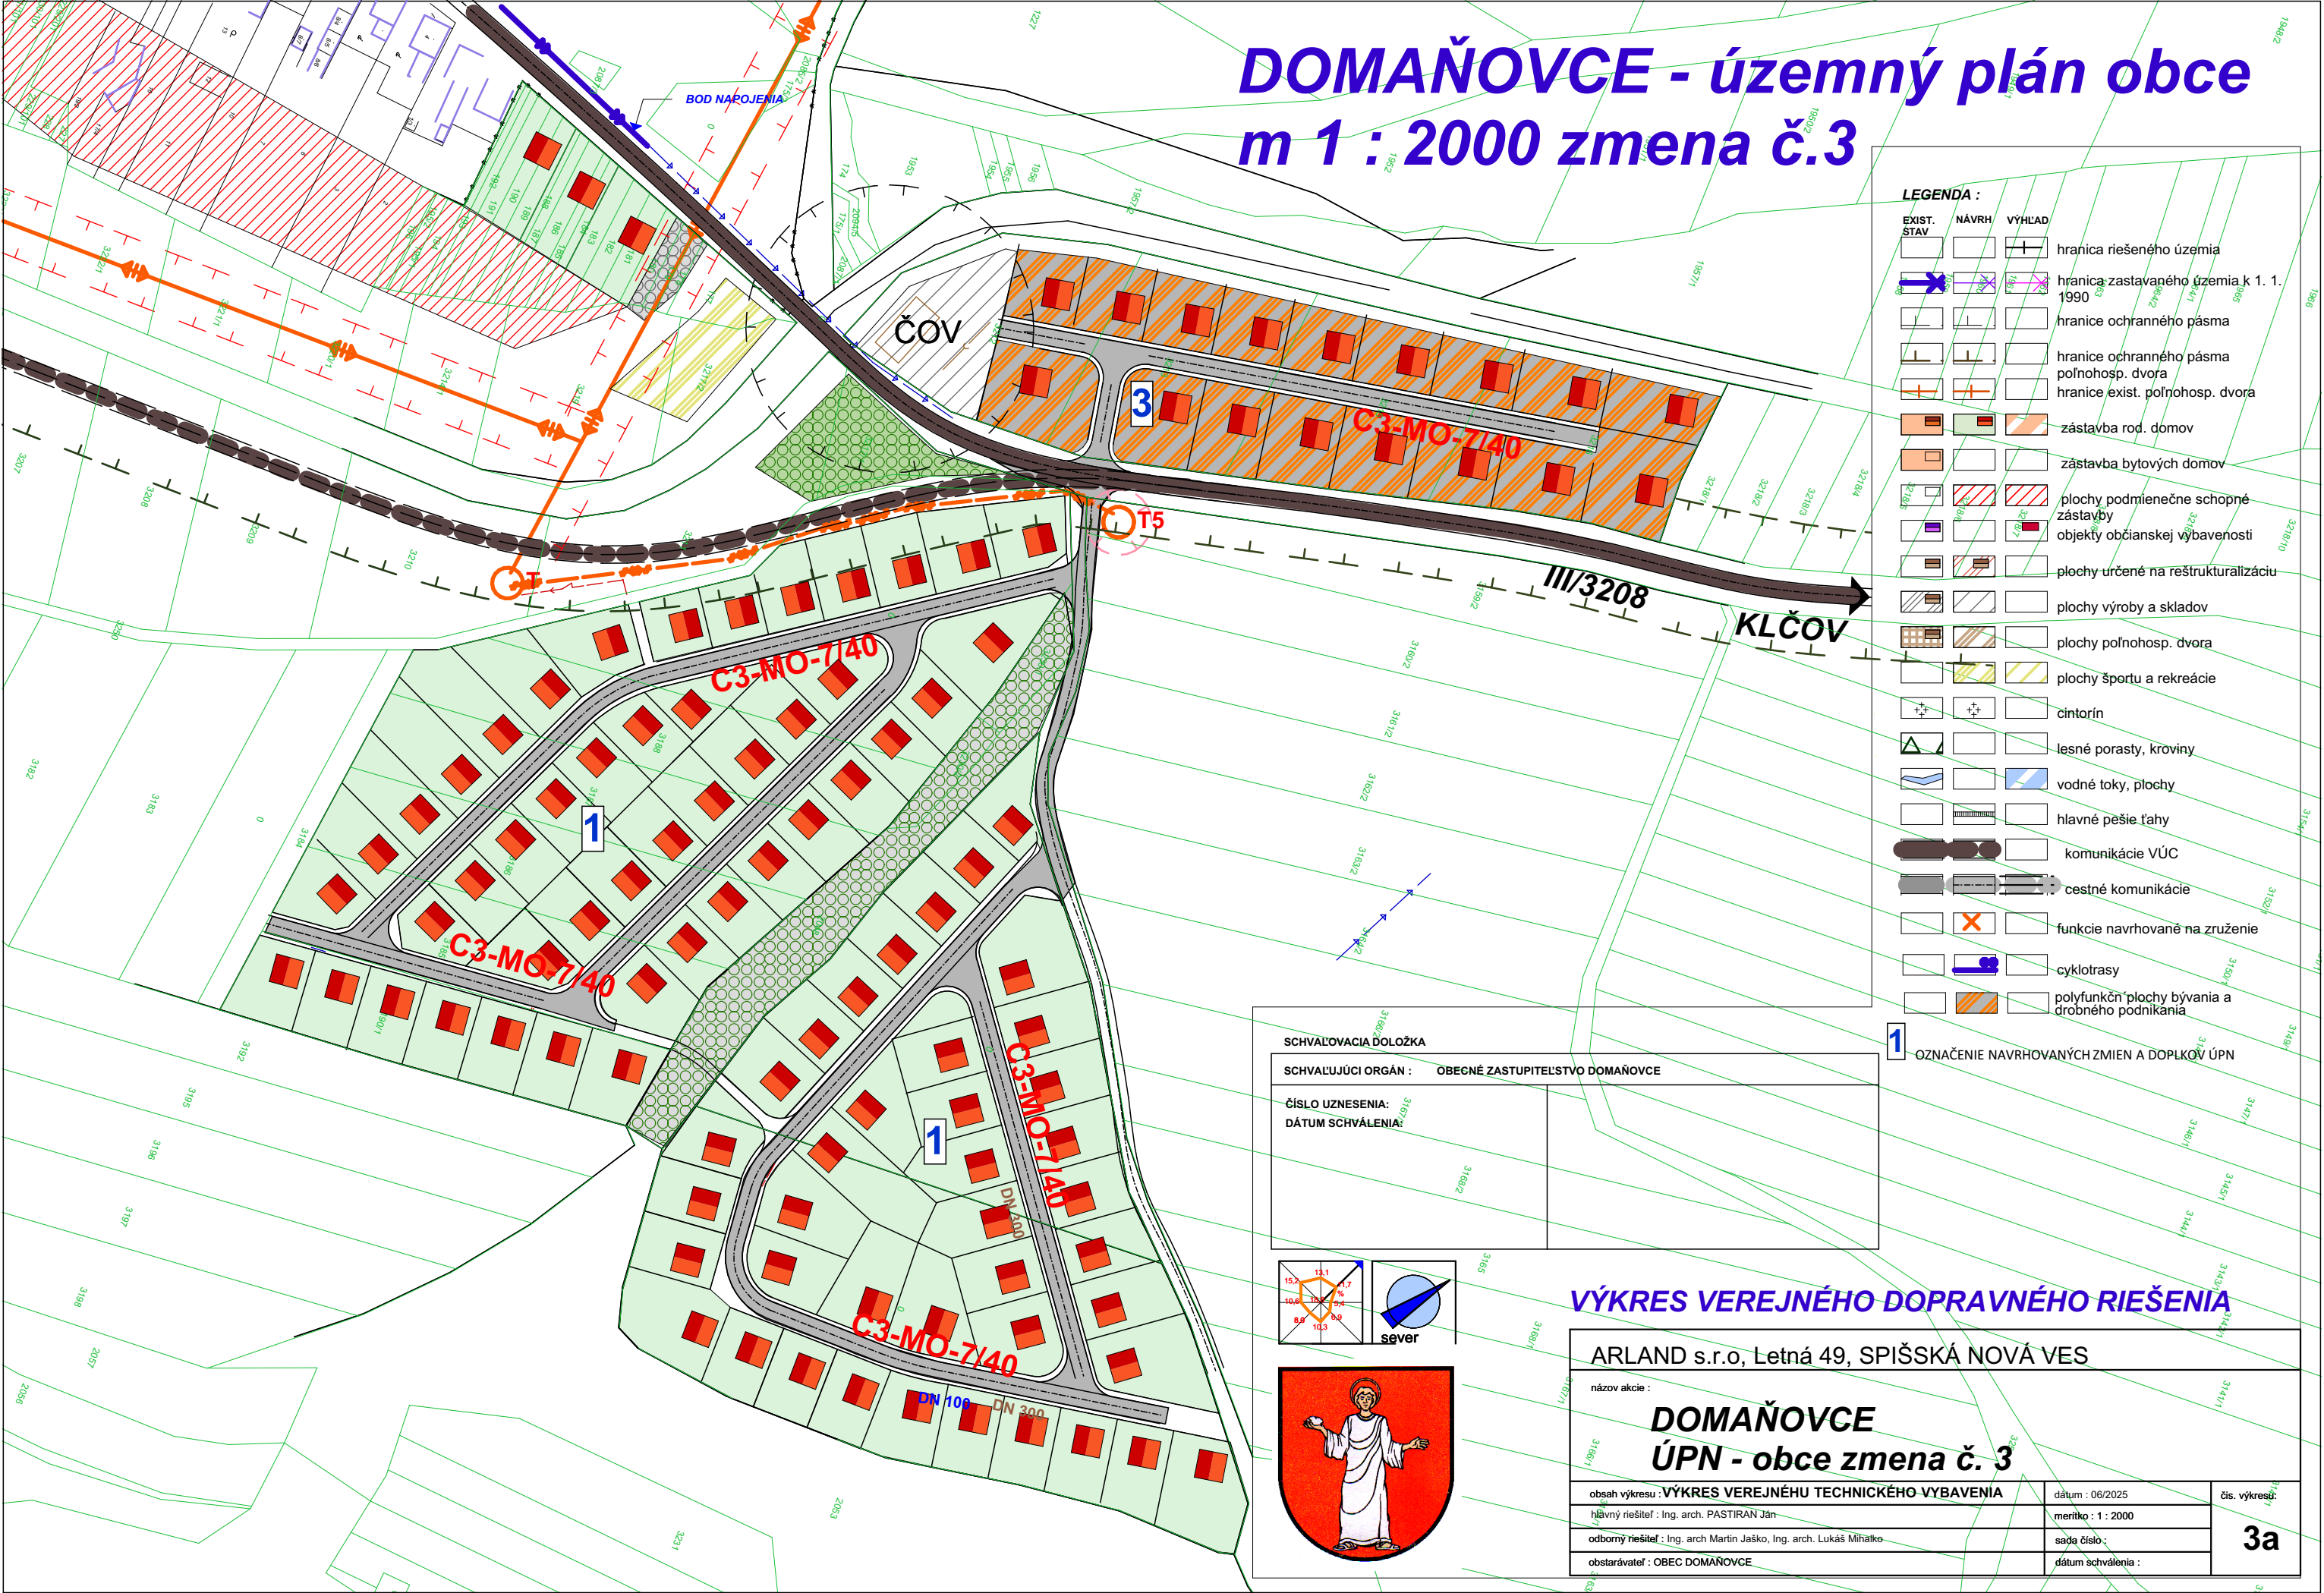

- LEGENDA :**
- | | | | |
|-------------|-------|--------|--|
| EXIST. STAV | NÁVRH | VÝHLAD | hranica riešeného územia |
| | | | hranica zastavaného územia k 1. 1990 |
| | | | hranice ochranného pásma |
| | | | hranice ochranného pásma poľnohosp. dvora |
| | | | hranice exist. poľnohosp. dvora |
| | | | zástavba rod. domov |
| | | | zástavba bytových domov |
| | | | plochy podmienčne schopné zástavby |
| | | | objekty občianskej vybavenosti |
| | | | plochy určené na reštrukturalizáciu |
| | | | plochy výroby a skladov |
| | | | plochy poľnohosp. dvora |
| | | | plochy športu a rekreácie |
| | | | cintorín |
| | | | lesné porasty, kroviny |
| | | | vodné toky, plochy |
| | | | hlavné pešie ťahy |
| | | | komunikácie VÚC |
| | | | cestné komunikácie |
| | | | funkcie navrhované na zrušenie |
| | | | cyklotrasy |
| | | | polyfunkčné plochy bývania a drobného podnikania |

SCHVAĽOVACIA DOLOŽKA	
SCHVAĽUJÚCI ORGÁN :	OBEČNÉ ZASTUPITEĽSTVO DOMAŇOVCE
ČÍSLO UZNESENIA:	
DÁTUM SCHVÁLENIA:	

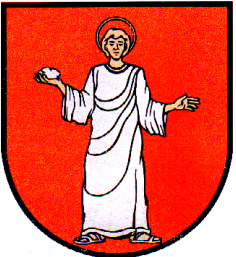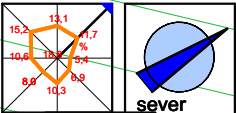

VÝKRES VEREJNÉHO DOPRAVNÉHO RIEŠENIA

ARLAND s.r.o, Letná 49, SPIŠSKÁ NOVÁ VES		
názov akcie :		
DOMAŇOVCE		
ÚPN - obce zmena č. 3		
obsah výkresu: VÝKRES VEREJNÉHU TECHNICKÉHU VYBAVENIA	dátum: 06/2025	čís. výkresu:
hlavný riešiteľ: Ing. arch. PASTIRÁN Ján	merítko: 1 : 2000	3a
odborný riešiteľ: Ing. arch. Martin Jaško, Ing. arch. Lukáš Mihaľko	sada číslo:	
obstarávateľ: OBEC DOMAŇOVCE	dátum schválenia:	