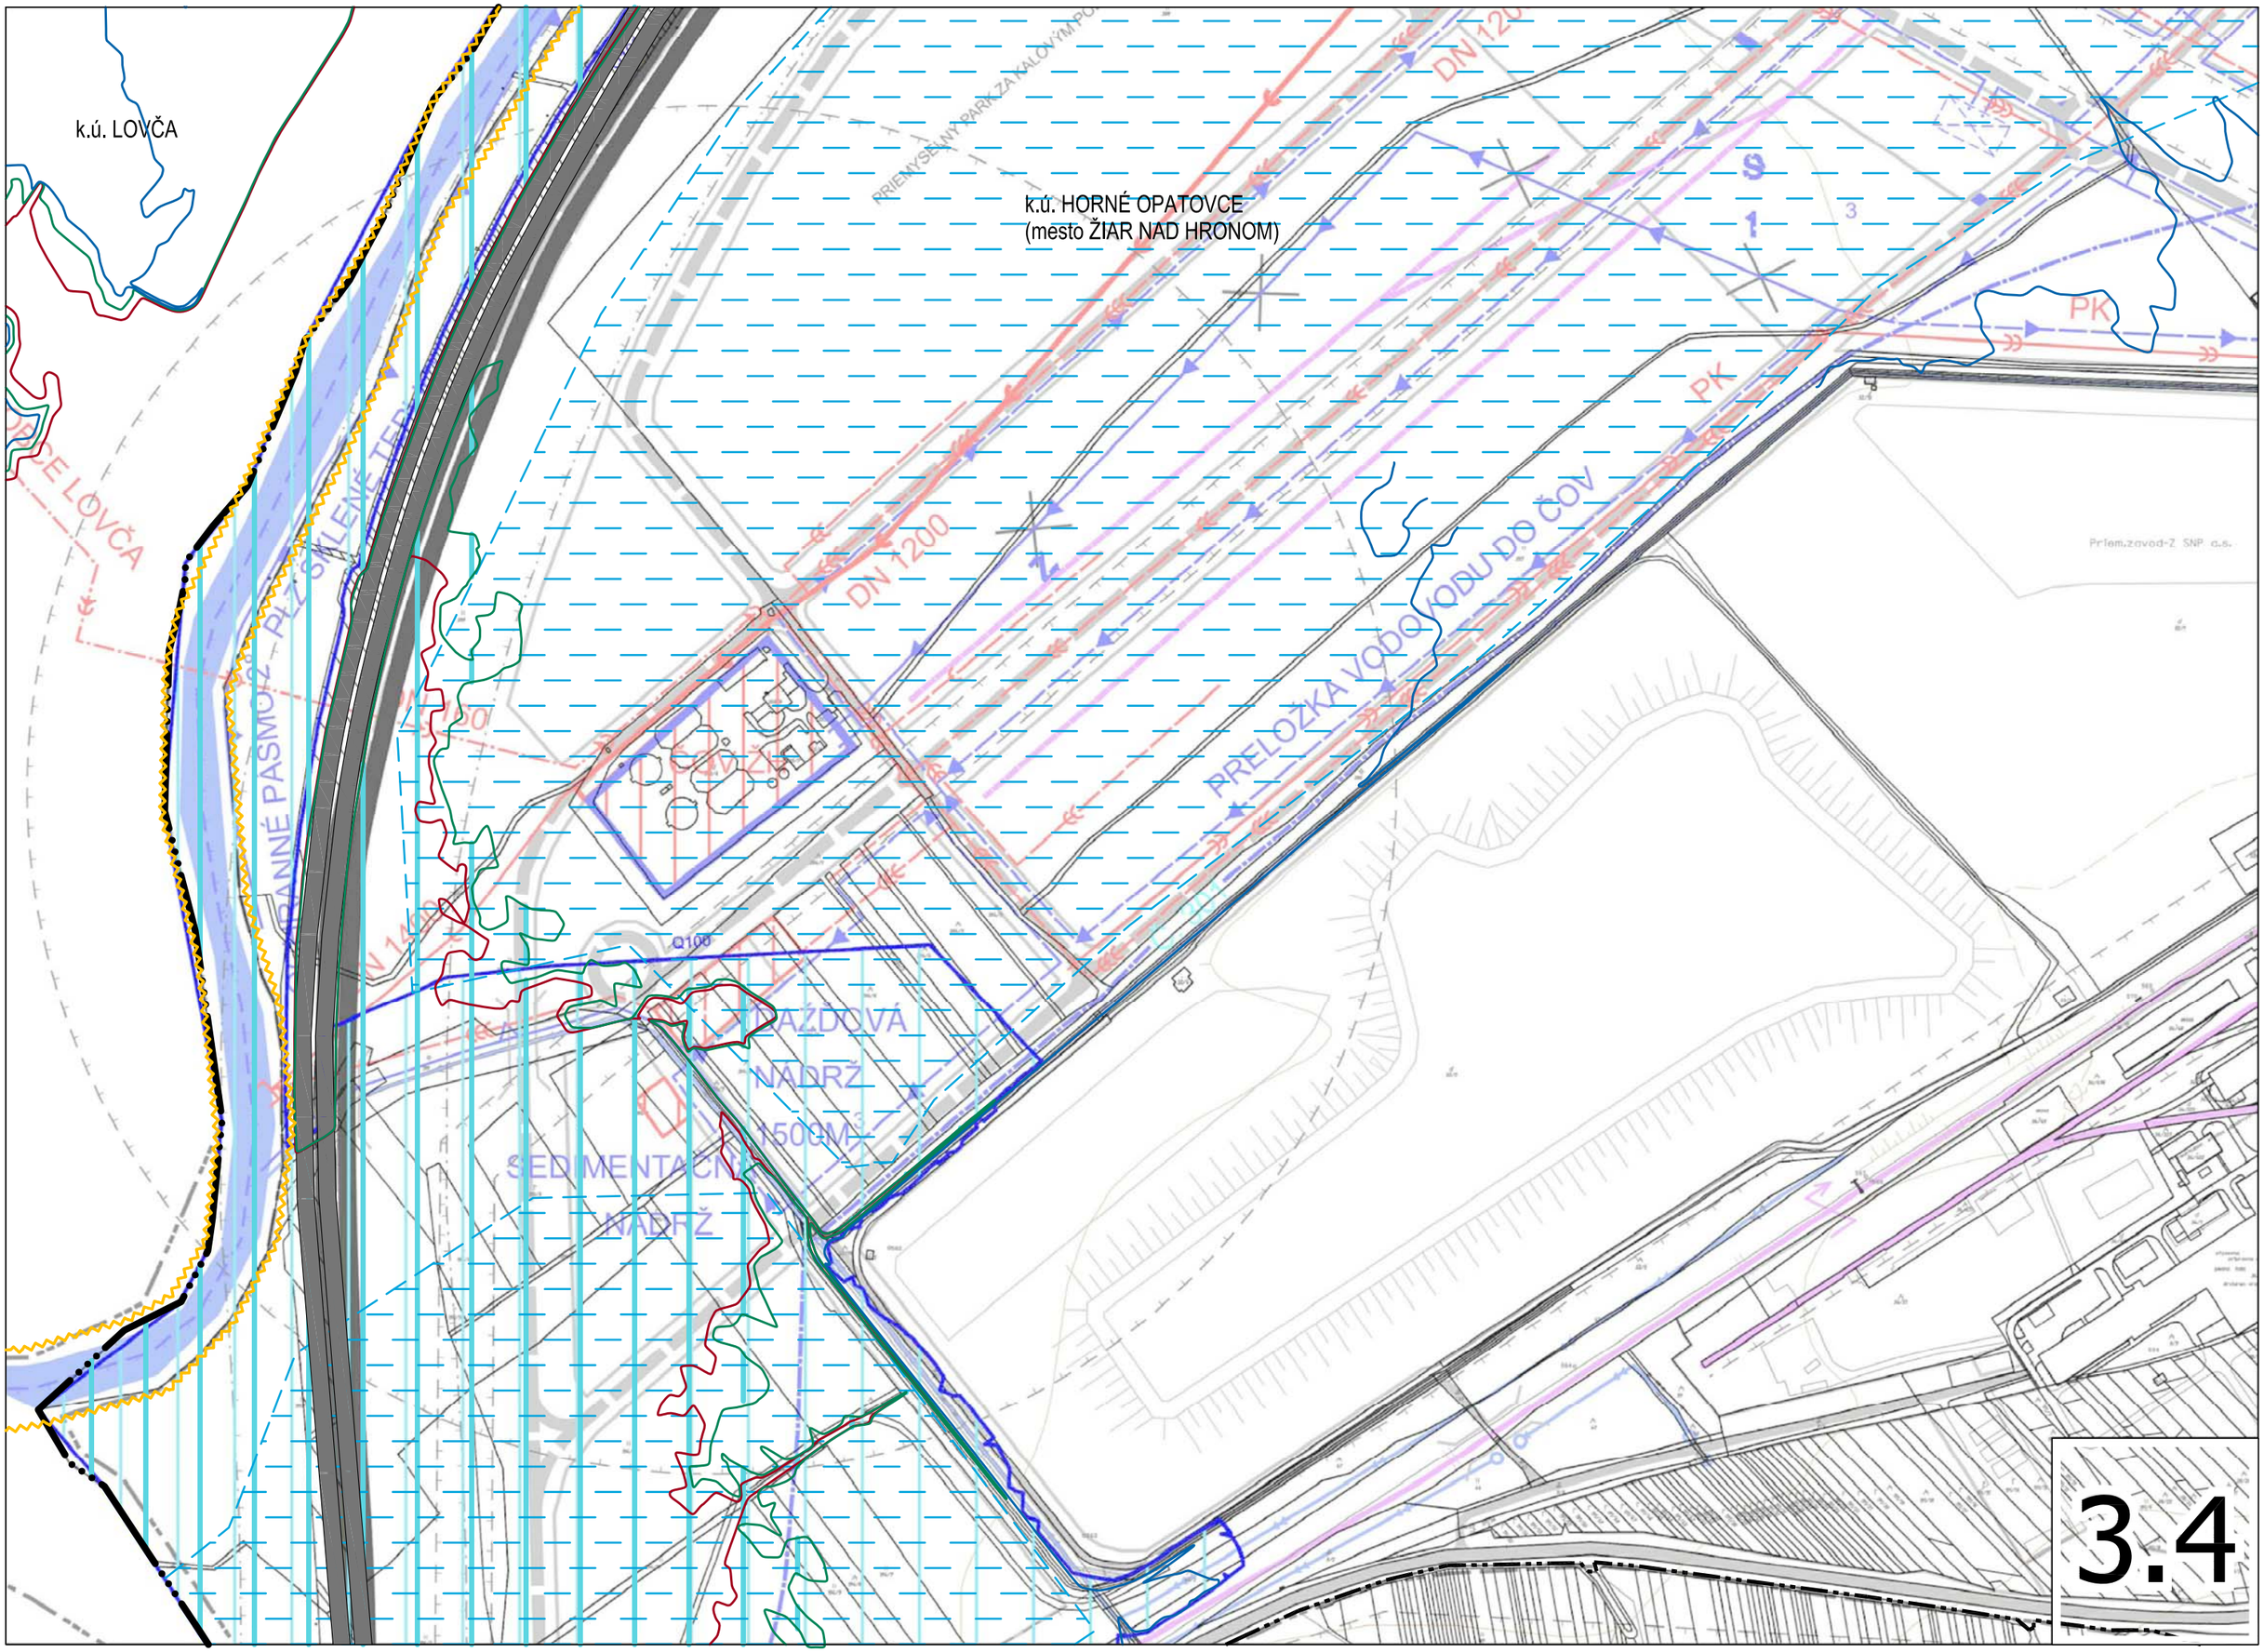
k.ú. LOVČA
k.ú. HORNÉ OPATOVCE
(mesto ŽIAR NAD HRONOM)
PRIEMYSELNÝ PARK ZA KALOVÝM
DN 120
DN 1200
PK
PK
PRELOŽKA VODOVODU DO ČOV
Prlem.zavod-Z SNP a.s.
Q100
NÁŽDOVÁ
NÁDRŽ
1500M3
SEDIMENTAČNÁ
NÁDRŽ
3.4