


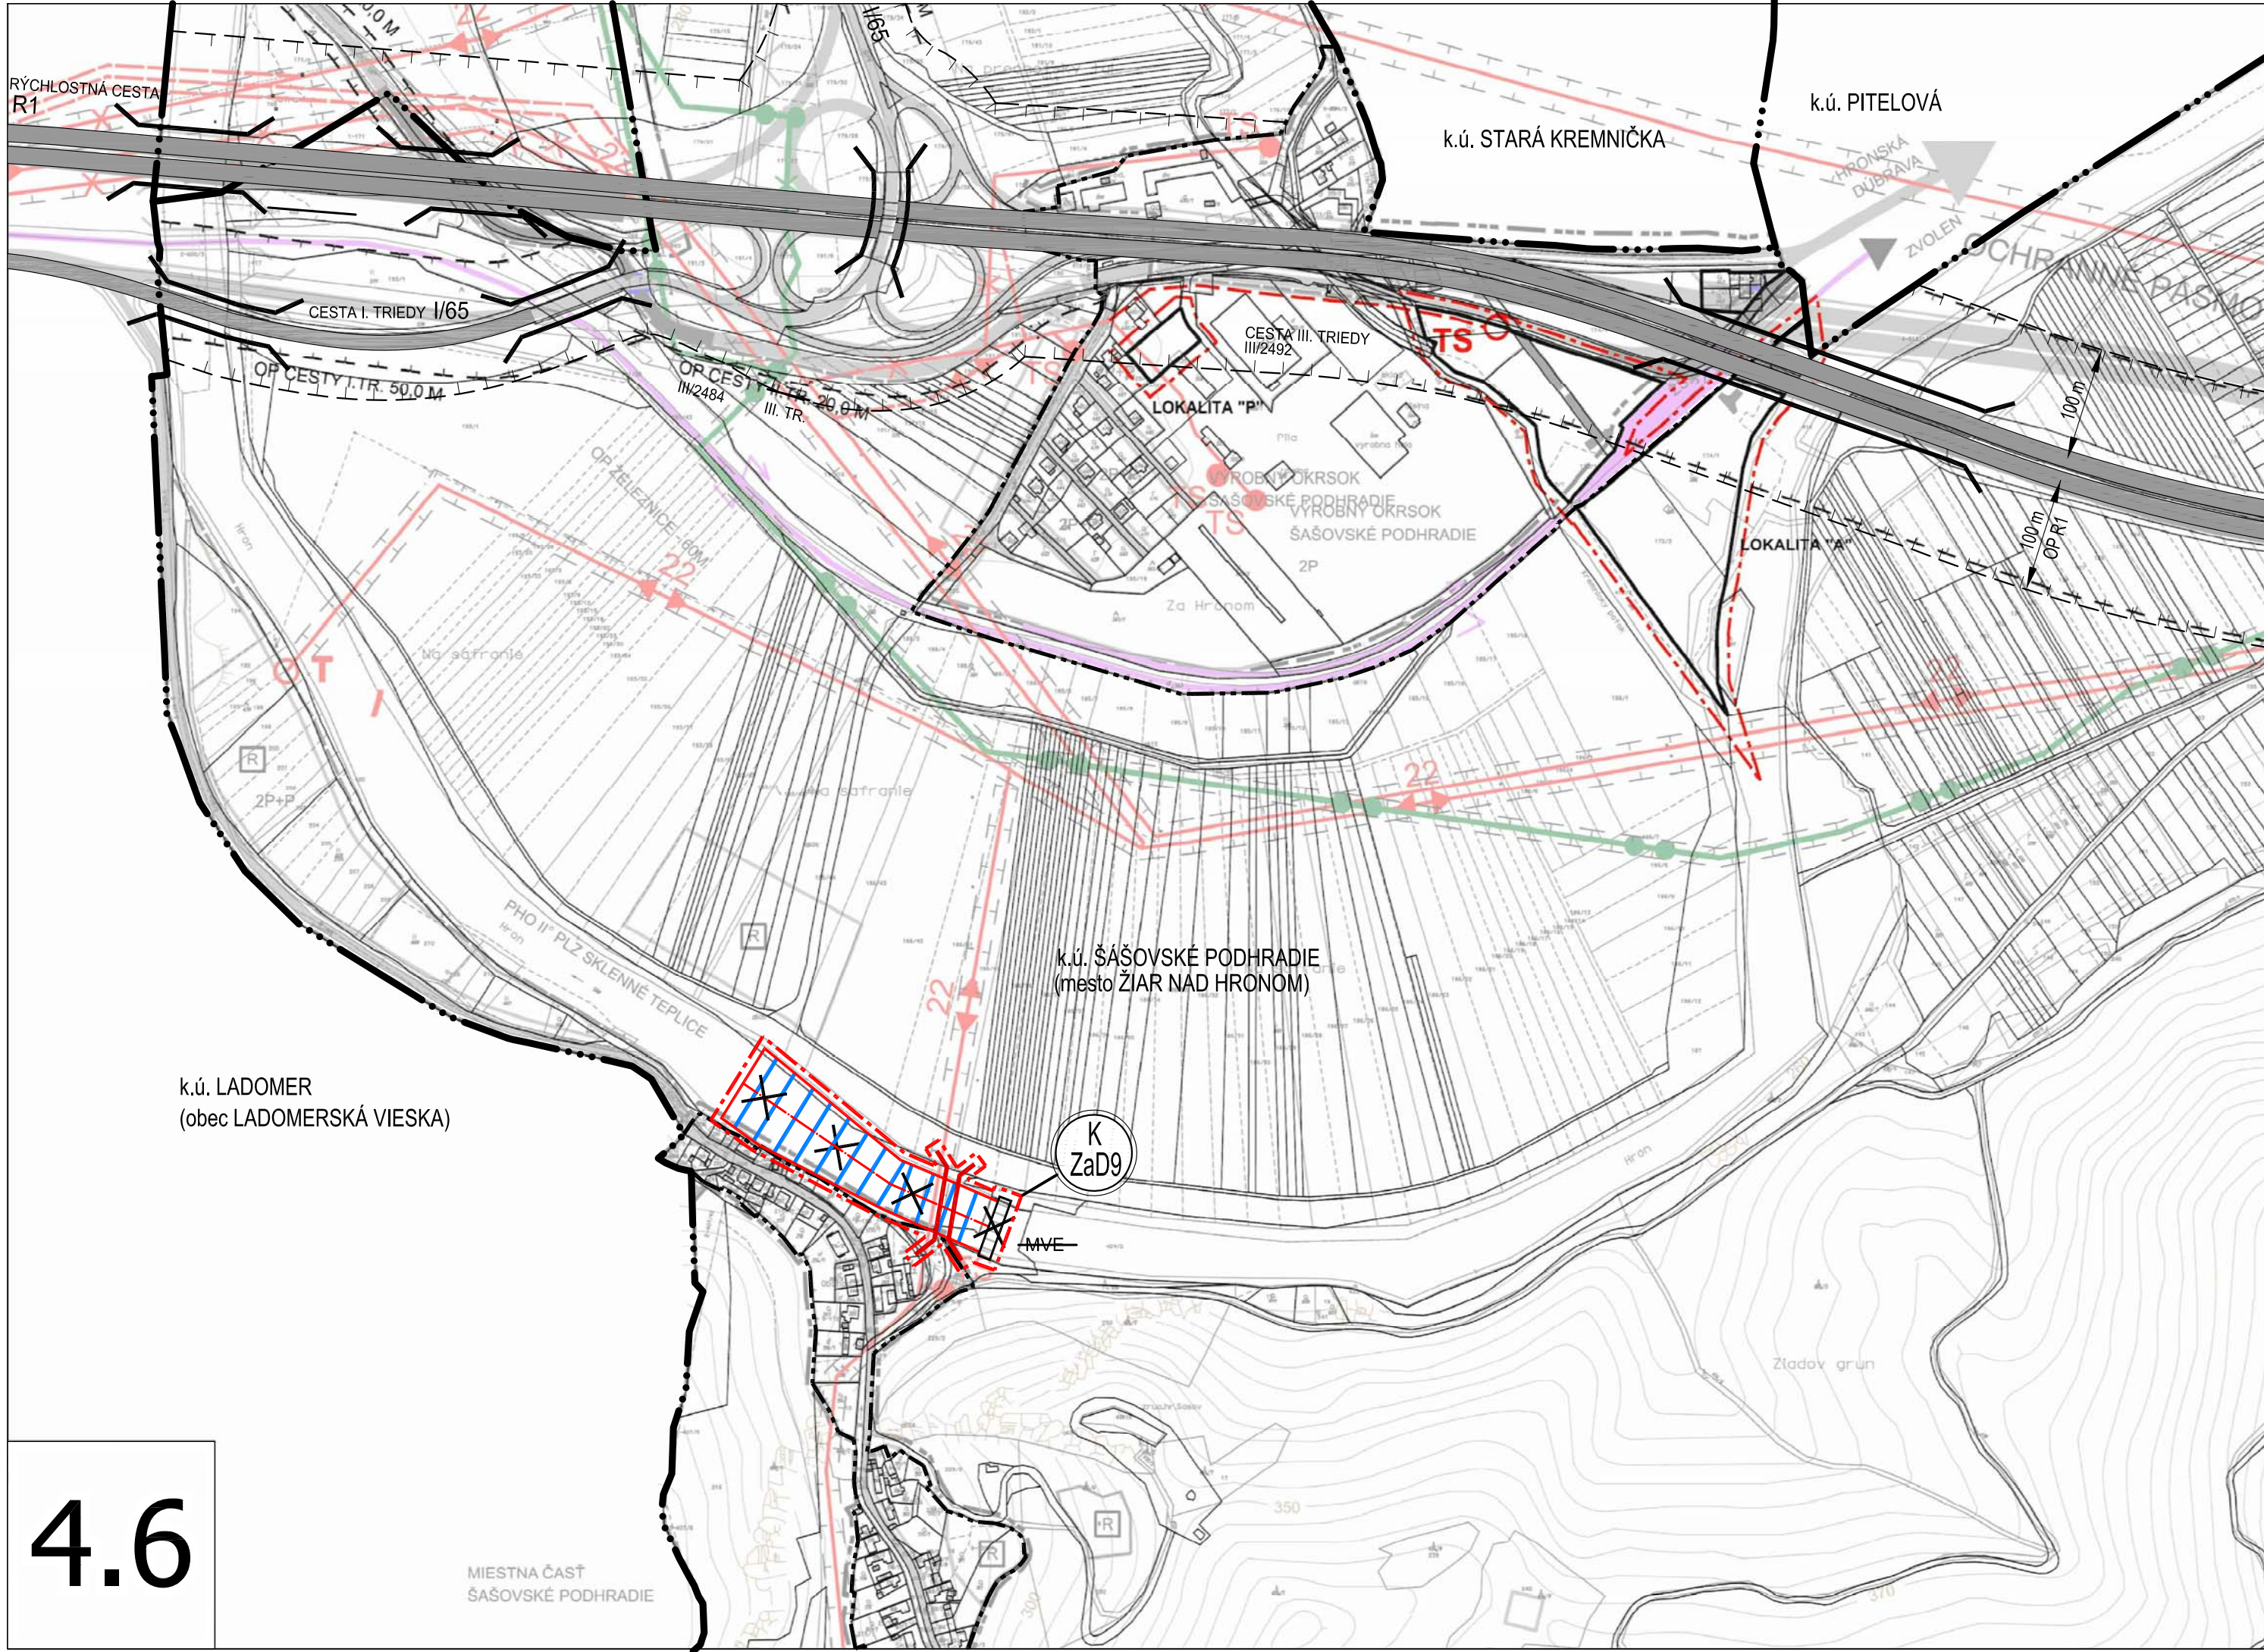

4.6

MIESTNA ČASŤ
ŠAŠOVSKÉ PODHRADIE