O L E J N Í K O V

ZaD č. 1 ÚPN OBCE

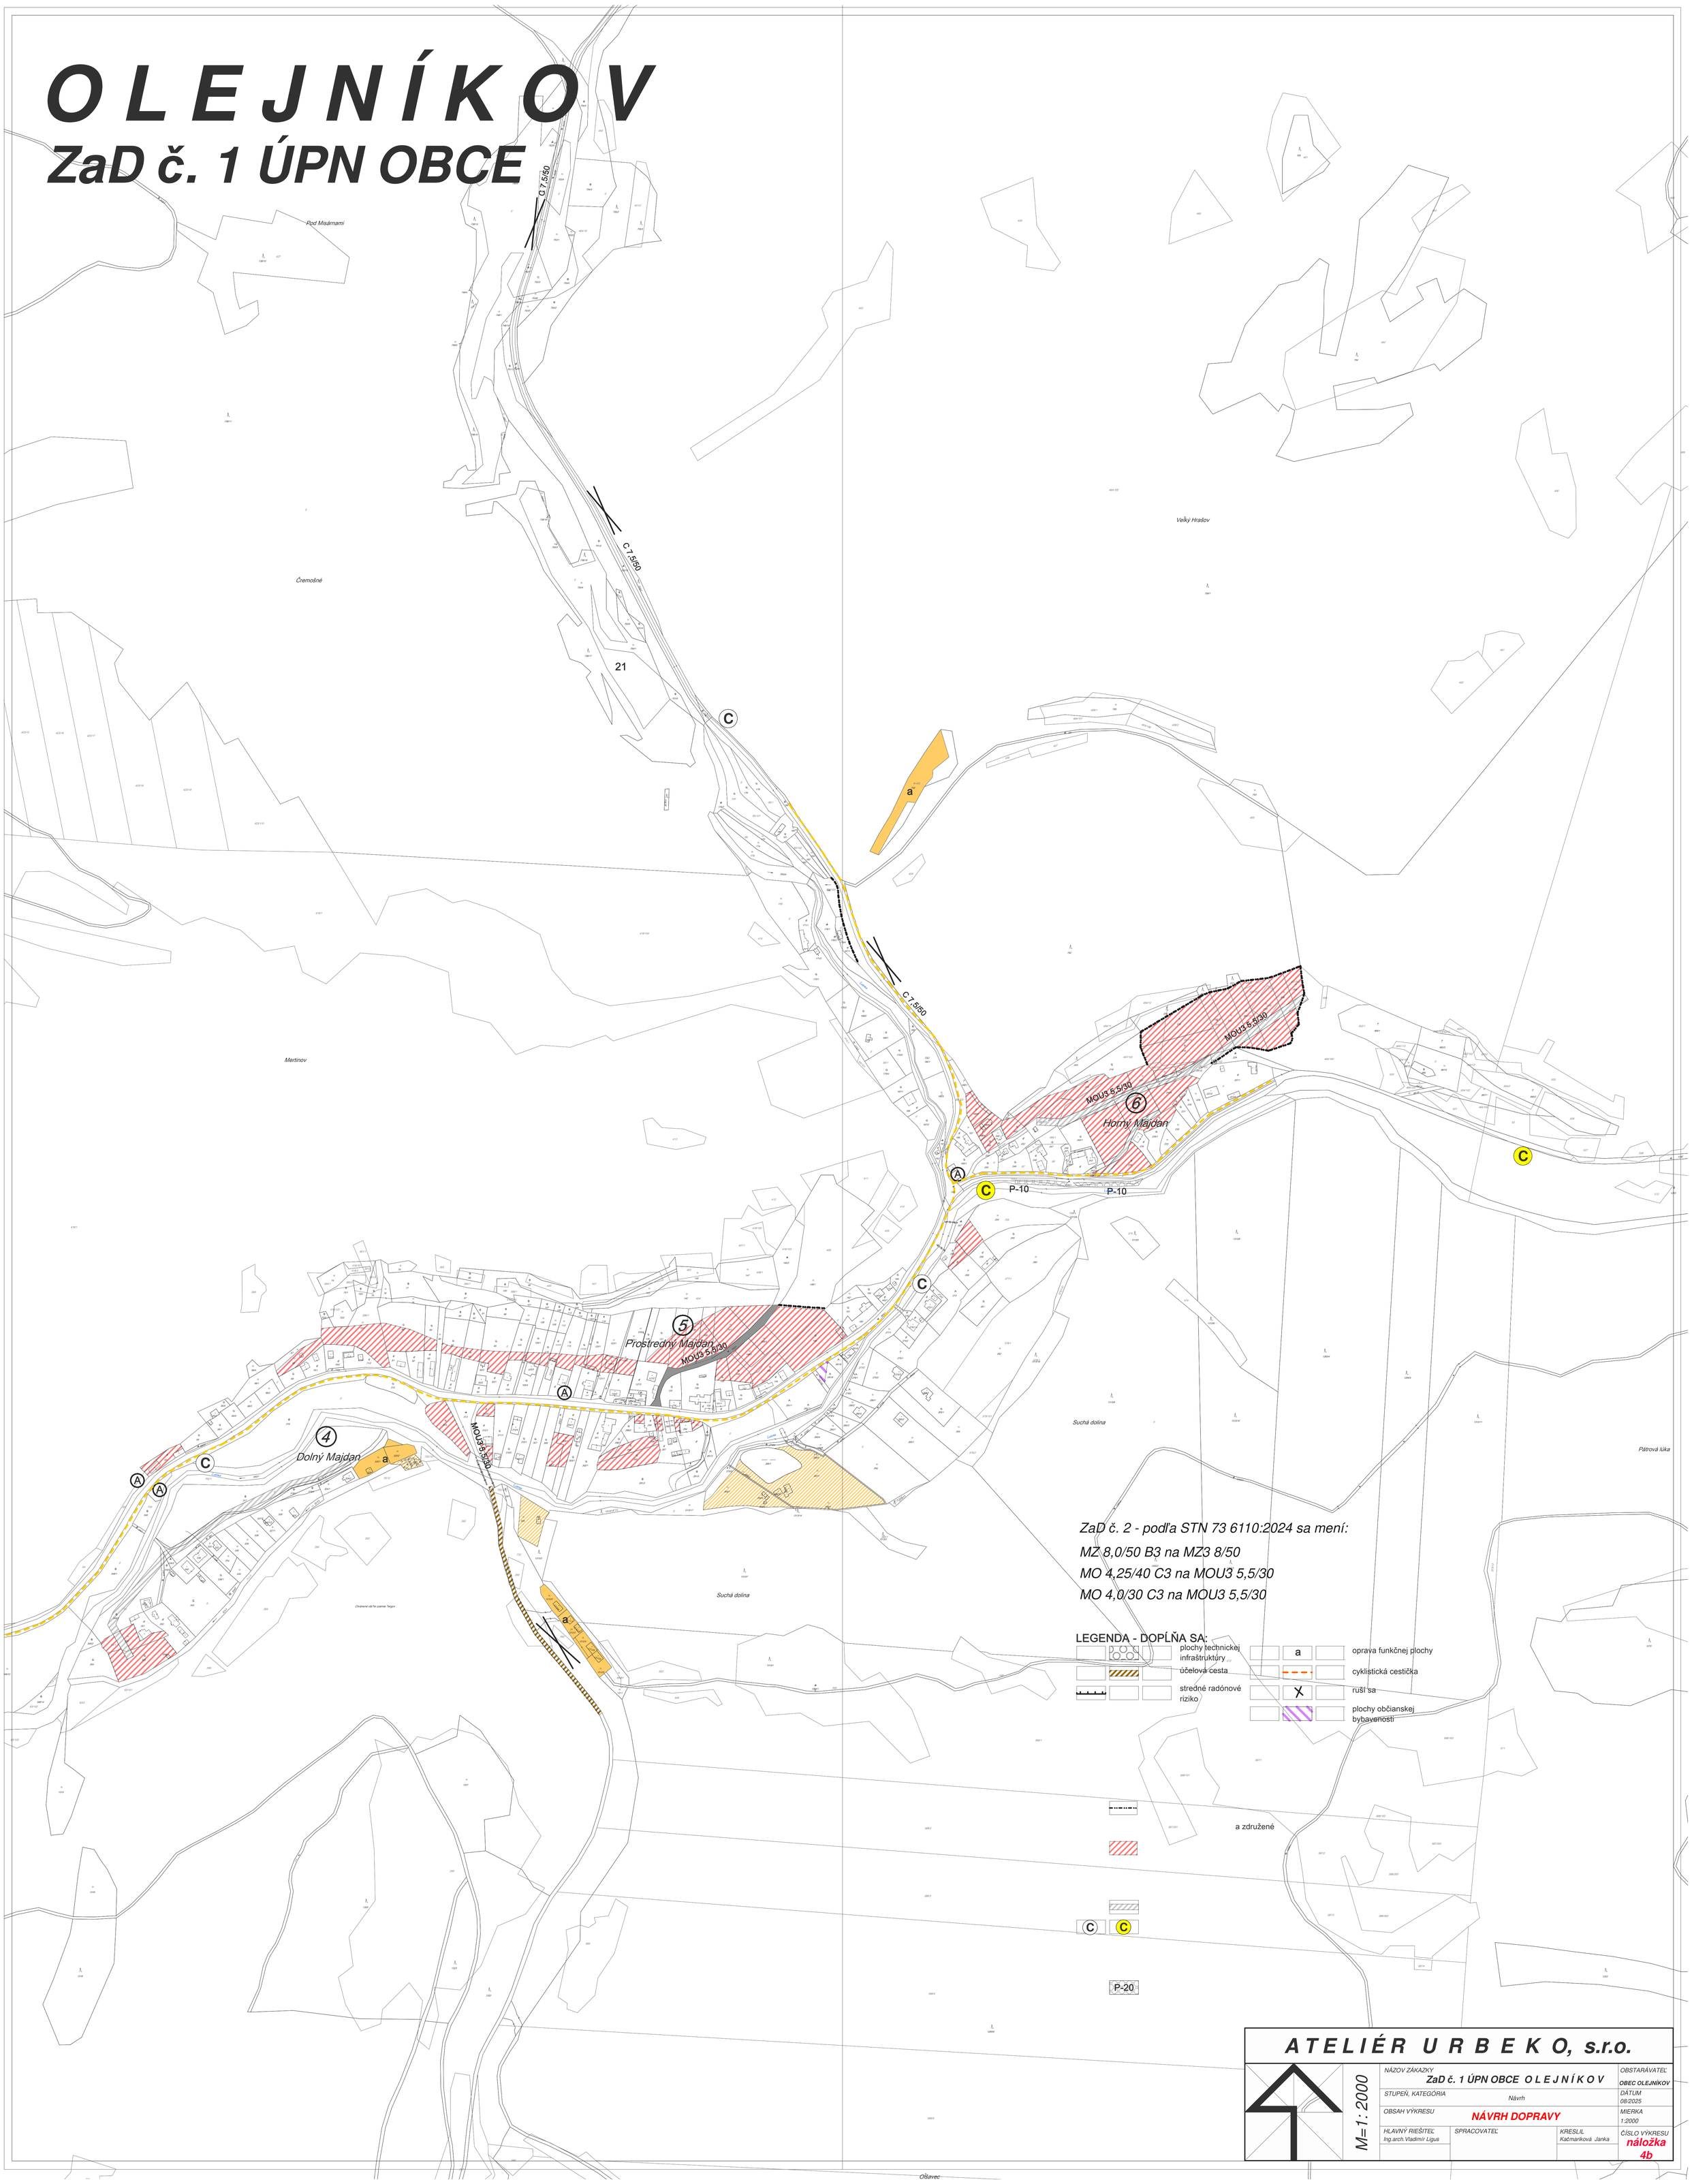

ZaD č. 2 - podľa STN 73 6110:2024 sa mení:

MZ 8,0/50 B3 na MZ3 8/50

MO 4,25/40 C3 na MOU3 5,5/30

MO 4,0/30 C3 na MOU3 5,5/30

LEGENDA - DOPĺŇA SA:

- plochy technickej infraštruktúry
- účelová cesta
- stredné radónové riziko
- a — oprava funkčnej plochy
- cyklistická cestička
- X — ruší sa
- plochy občianskej bybavenosti

A T E L I É R U R B E K O, s.r.o.

M=1 : 2000

NÁZOV ZÁKAZKY: ZaD č. 1 ÚPN OBCE O L E J N Í K O V		OBSTARÁVATEĽ: OBEC OLEJNÍKOV
STUPEŇ, KATEGÓRIA: Návrh		DÁTUM: 08/2025
OBSAH VÝKRESU: NÁVRH DOPRAVY		MIERKA: 1:2000
HLAVNÝ RIEŠITEĽ: Ing.arch. Vladimír Ligus	SPRACOVATEĽ:	KRESLIL: Kačmaríková Janka	ČÍSLO VÝKRESU: náložka 4b