


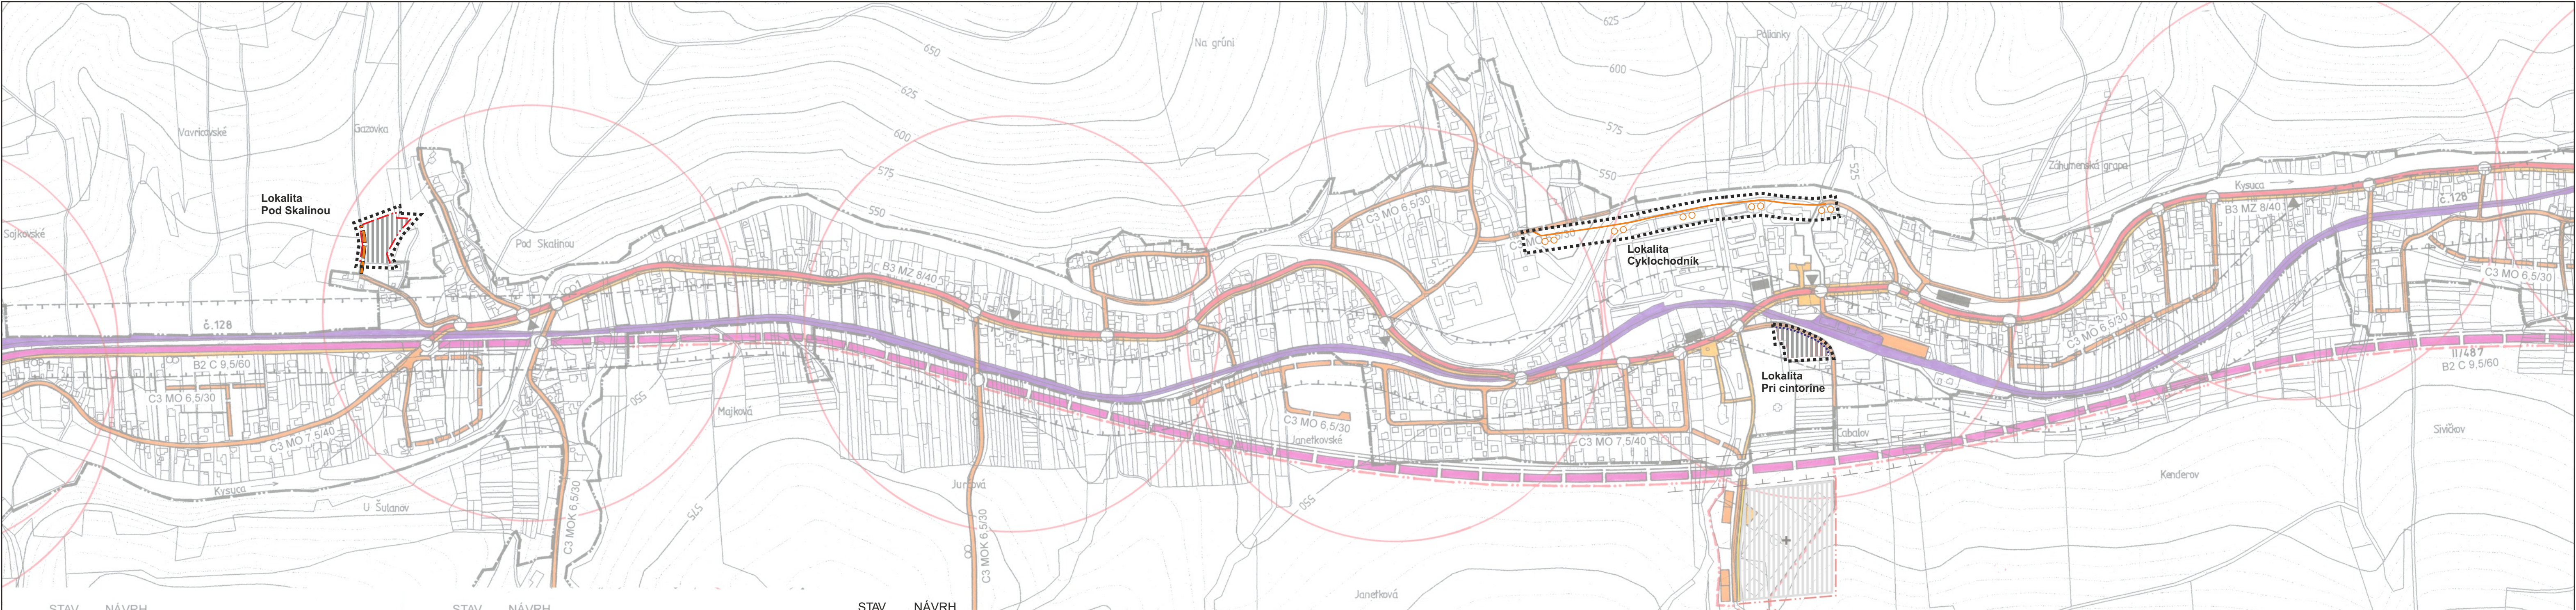

STAV	NÁVRH	
		HRANICA KATASTRÁLNEHO ÚZEMIA
		HRANICA INTRAVILÁNU K 1.1.1990/2020
		HRANICA OCHRANNÉHO PÁSMA
		PLOCHY ŽELEZNIČNEJ DOPRAVY (OP 60 m)
		ŽELEZNIČNÁ STANICA
		ŽELEZNIČNÁ ZASTÁVKA
		ZBERNÁ KOMUNIKÁCIA B2 II/487
		PROTIHLUKOVÁ STENA
		ZBERNÁ KOMUNIKÁCIA B3 (OP 20 m)
		OBSLUŽNÁ CESTA C3

STAV	NÁVRH	
		OBSLUŽNÁ KOMUNIKÁCIA C3 - VÝHLAD
		ÚROVŇOVÁ KRIŽOVATKA
		PARKOVISKO
		AUTOBUSOVÁ ZASTÁVKA
		PEŠIE PLOCHY A TRASY
		CYKLOTURISTICKÁ TRASA
		LYŽIARSKY VLEK
		OPTIMÁLNA PÄTMINÚTOVÁ PEŠIA DOSTUPNOSŤ
		OZNAČENIE FUNKČNEJ TRIEDY KOMUNIKÁCIE
		OZNAČENIE KATEGÓRIE KOMUNIKÁCIE

STAV	NÁVRH	
		HRANICA RIEŠENÉHO ÚZEMIA
		HRANICA ZASTAVANÉHO ÚZEMIA
		ZASTAVANÉ PLOCHY
		JAV NA ZRUŠENIE
		CYKLOCHODNÍK
		OPATRENIA PROTI HLUKU

Mierka : 1:10 000	Názov dokumentácie: ÚZEMNÝ PLÁN OBCE VYSOKÁ NAD KYSUCOU - ZMENY A DOPLNKY č.2	Č.výkresu : 4	
Rok sprac.: 2025	Názov výkresu : VÝKRES RIEŠENIA VEREJNÉHO DOPRAVNÉHO VYBAVENIA		
ARCH KRAJČ s.r.o., Šínského 9, 010 07 Žilina			
Hlavný riešiteľ : Ing.arch. P. Krajč	Zodpovedný projektant : Ing.arch. P. Krajč	Zodpovedný projektant :	Zodpovedný projektant :