


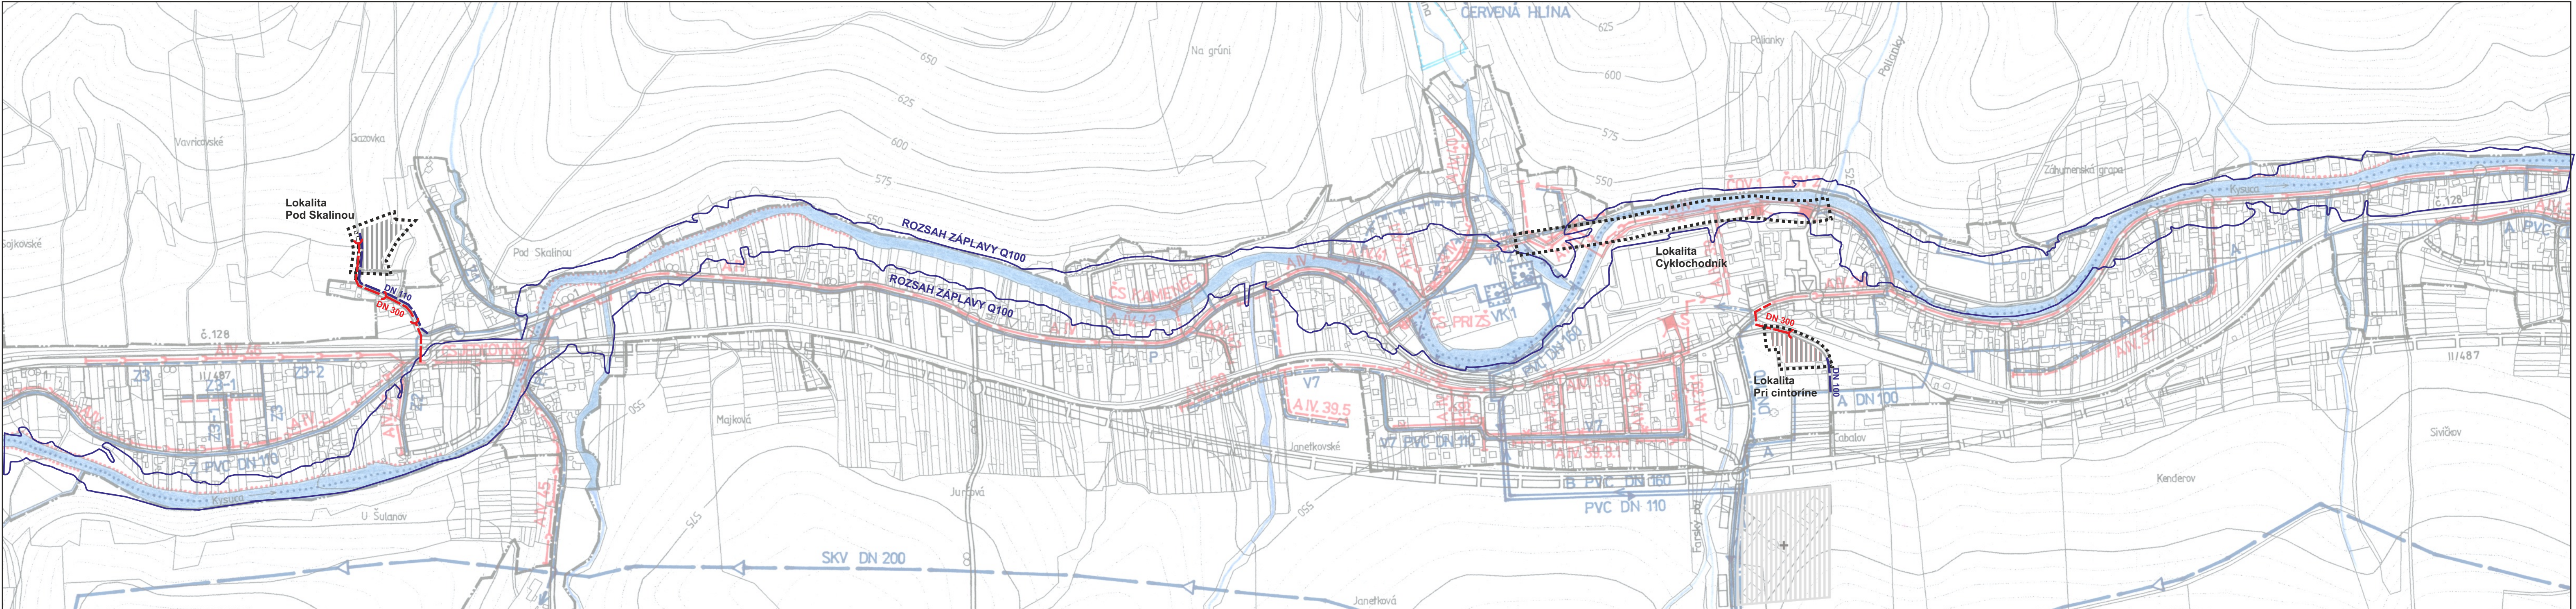

STAV	NÁVRH	
		HRANICA KATASTRÁLNEHO ÚZEMIA
		HRANICA INTRAVILÁNU k 1.1.1990
		PRÍVOD SKUPINOVÉHO VODOVODU NB-CA-ZA (OP 1,8 m)
		PRÍVODNÉ POTRUBIE VODOVODU (OP 1,8 m)
		ZÁSOBNÉ POTRUBIE VEREJNÉHO VODOVODU (OP 1,8 m)
		ZÁSOBNÉ POTRUBIE PRE PRIEMYSEL (OP 1,8 m)
		ROZVODNÉ POTRUBIE VEREJNÉHO VODOVODU (OP 1,8 m)
		ROZVODNÉ POTRUBIE VEREJNÉHO VODOVODU - PROJEKT
		VODOJEM

STAV	NÁVRH	
		ČERPACIA STANICA PITNEJ VODY
		VODÁRENSKÝ ZDROJ - REZERVA
		VODÁRENSKÝ ZDROJ FARSKÝ POTOK - NA ZRUŠENIE
		ÚPRAVNÁ VODY - NA ZRUŠENIE
		REDUKCIA TLAKU
		ODPOJENIE VODOVODU MAKOV
		OP I. STUPŇA VODÁRENSKÉHO ZDROJA
		OP II. STUPŇA VODÁRENSKÉHO ZDROJA - VNÚTORNÁ ČASŤ
		OP II. STUPŇA VODÁRENSKÉHO ZDROJA - VONKAJŠIA ČASŤ

STAV	NÁVRH	
		GRAVITAČNÁ SPLAŠKOVÁ KANALIZÁCIA (OP 1,8 m)
		GRAVITAČNÁ SPLAŠKOVÁ KANALIZÁCIA - PROJEKT (OP 1,8 m)
		SPLAŠKOVÁ KANALIZÁCIA - NA ZRUŠENIE
		ČISTIACE ZARIADENIA SPLAŠKOVÝCH VÔD - NA ZRUŠENIE
		TLAKOVÁ SPLAŠKOVÁ KANALIZÁCIA - PROJEKT (OP 1,8 m)
		ČERPACIA STANICA SPLAŠKOVÝCH VÔD - PROJEKT
		ÚPRAVA TOKU
		OCHRANNÉ HRÁDZE NA KYSUCI
		SUCHÁ NÁDRŽ - POLDER

		HRANICA RIEŠENÉHO ÚZEMIA
		ZASTAVANÉ PLOCHY

Mierka : 1:10 000	Názov dokumentácie: ÚZEMNÝ PLÁN OBCE VYSOKÁ NAD KYSUCOU - ZMENY A DOPLKY č.2	Č.výkresu : 5
Rok sprac.: 2025	Názov výkresu : VÝKRES RIEŠENIA VEREJNÉHO TECHNICKÉHO VYBAVENIA - VODNÉ HOSPODÁRSTVO	
ARCH KRAJČ s.r.o., Šinského 9, 010 07 Žilina		
Hlavný riešiteľ : Ing.arch. P. Krajč	Zodpovedný projektant : Ing.arch. P. Krajč	Zodpovedný projektant : Ing.arch. P. Krajč