


Riešené územie obce Dubník

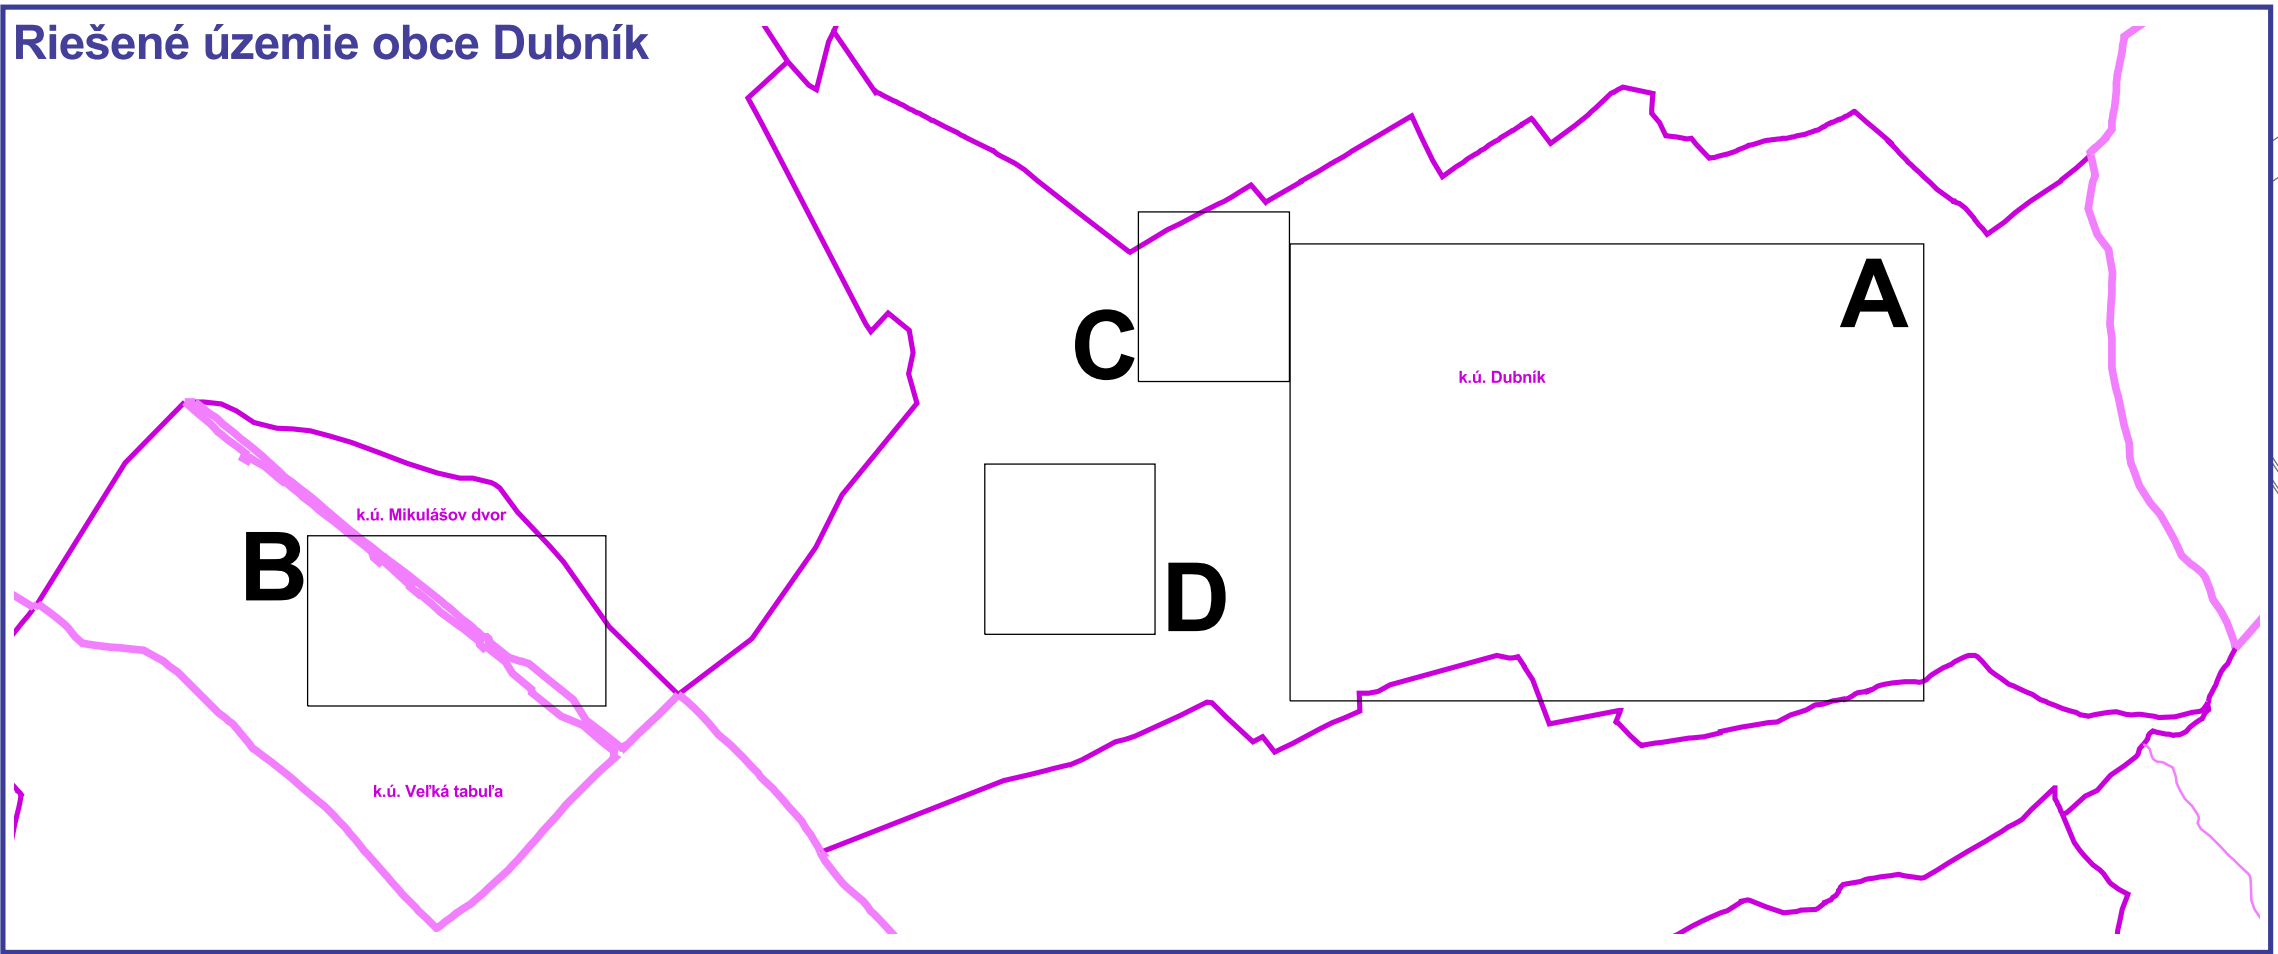

ZMENY A DOPLNKY Č. 2/2025 - **NÁVRH**
SPOLOČNÉHO ÚZEMNÉHO PLÁNU OBCÍ
- OBEC DUBNÍK

Územný plán - obec DUBNÍK

Návrh technickej vybavenosti
voda, kanalizácia

1:5 000

Výkres č.: **6a**

Obstarávateľ:

Obec Dubník

Dátum:

08/2025

Spracovateľ:

Inštitút priestorového plánovania

Hlavný riešiteľ:

Ing. Matus Bizon, PhD.

Zodpovedný riešiteľ:

autorizovaný architekt SKA 2539 AA

Ing. Vasil Dedo



LEGENDA:

hranice

--- hranica zastavaného územia - návrh

□ hranica urbanistického bloku

etapizácia

návrh

výhled

záměr, územná rezerva

vodovodná sieť

— miestny vodovod

- - - miestny vodovod - rekonštrukcia

— miestny vodovod - návrh

funkčné využitie

zastavané plochy bývania, občianskej vybavenosti, výroby

krajinná a sídelná zeleň, šport, rekreácia

× na zrušenie
(vypustenie prostredníctvom ZÚD č. 1/2016)

× × × na zrušenie (liniová stavba)
(vypustenie prostredníctvom ZÚD č. 1/2016)

Zmeny a doplnky 2/2025

× na zrušenie
(návrh na vypustenie z ÚPN)

× × × na zrušenie (liniová stavba)
(návrh na vypustenie z ÚPN)

kanalizačná sieť - návrh






- - - gravitačná kanalizácia - návrh

A

B

C

D

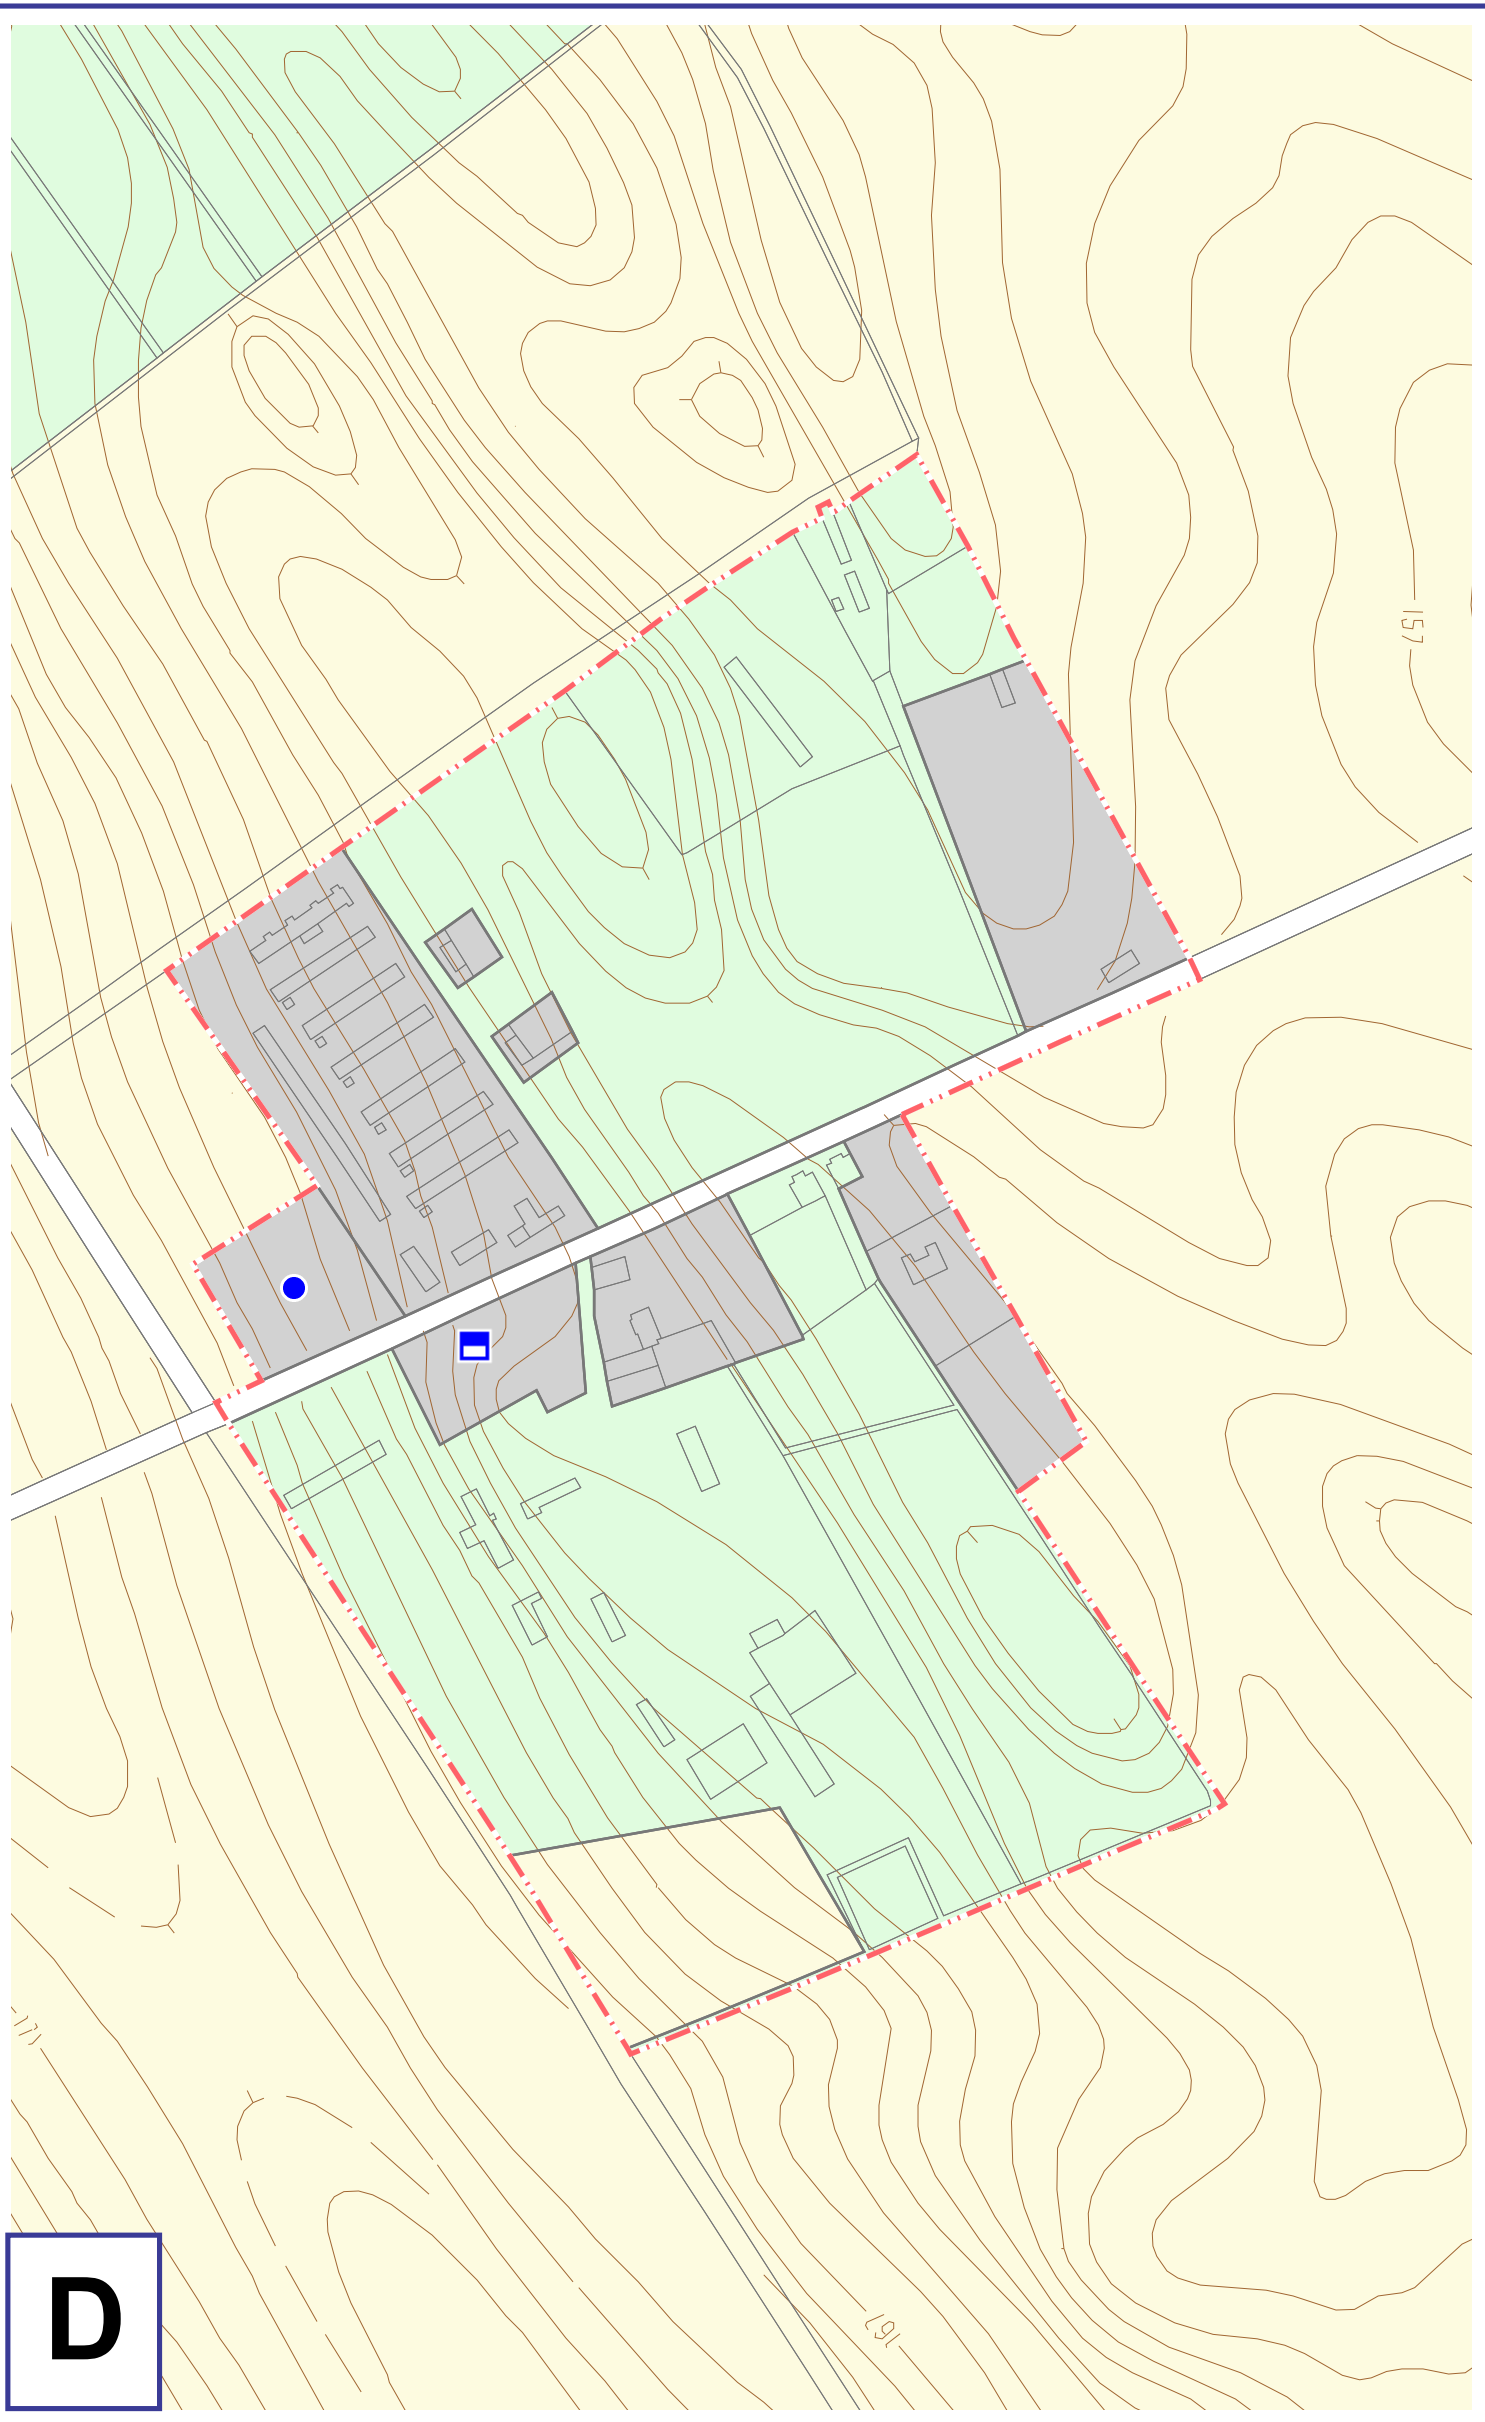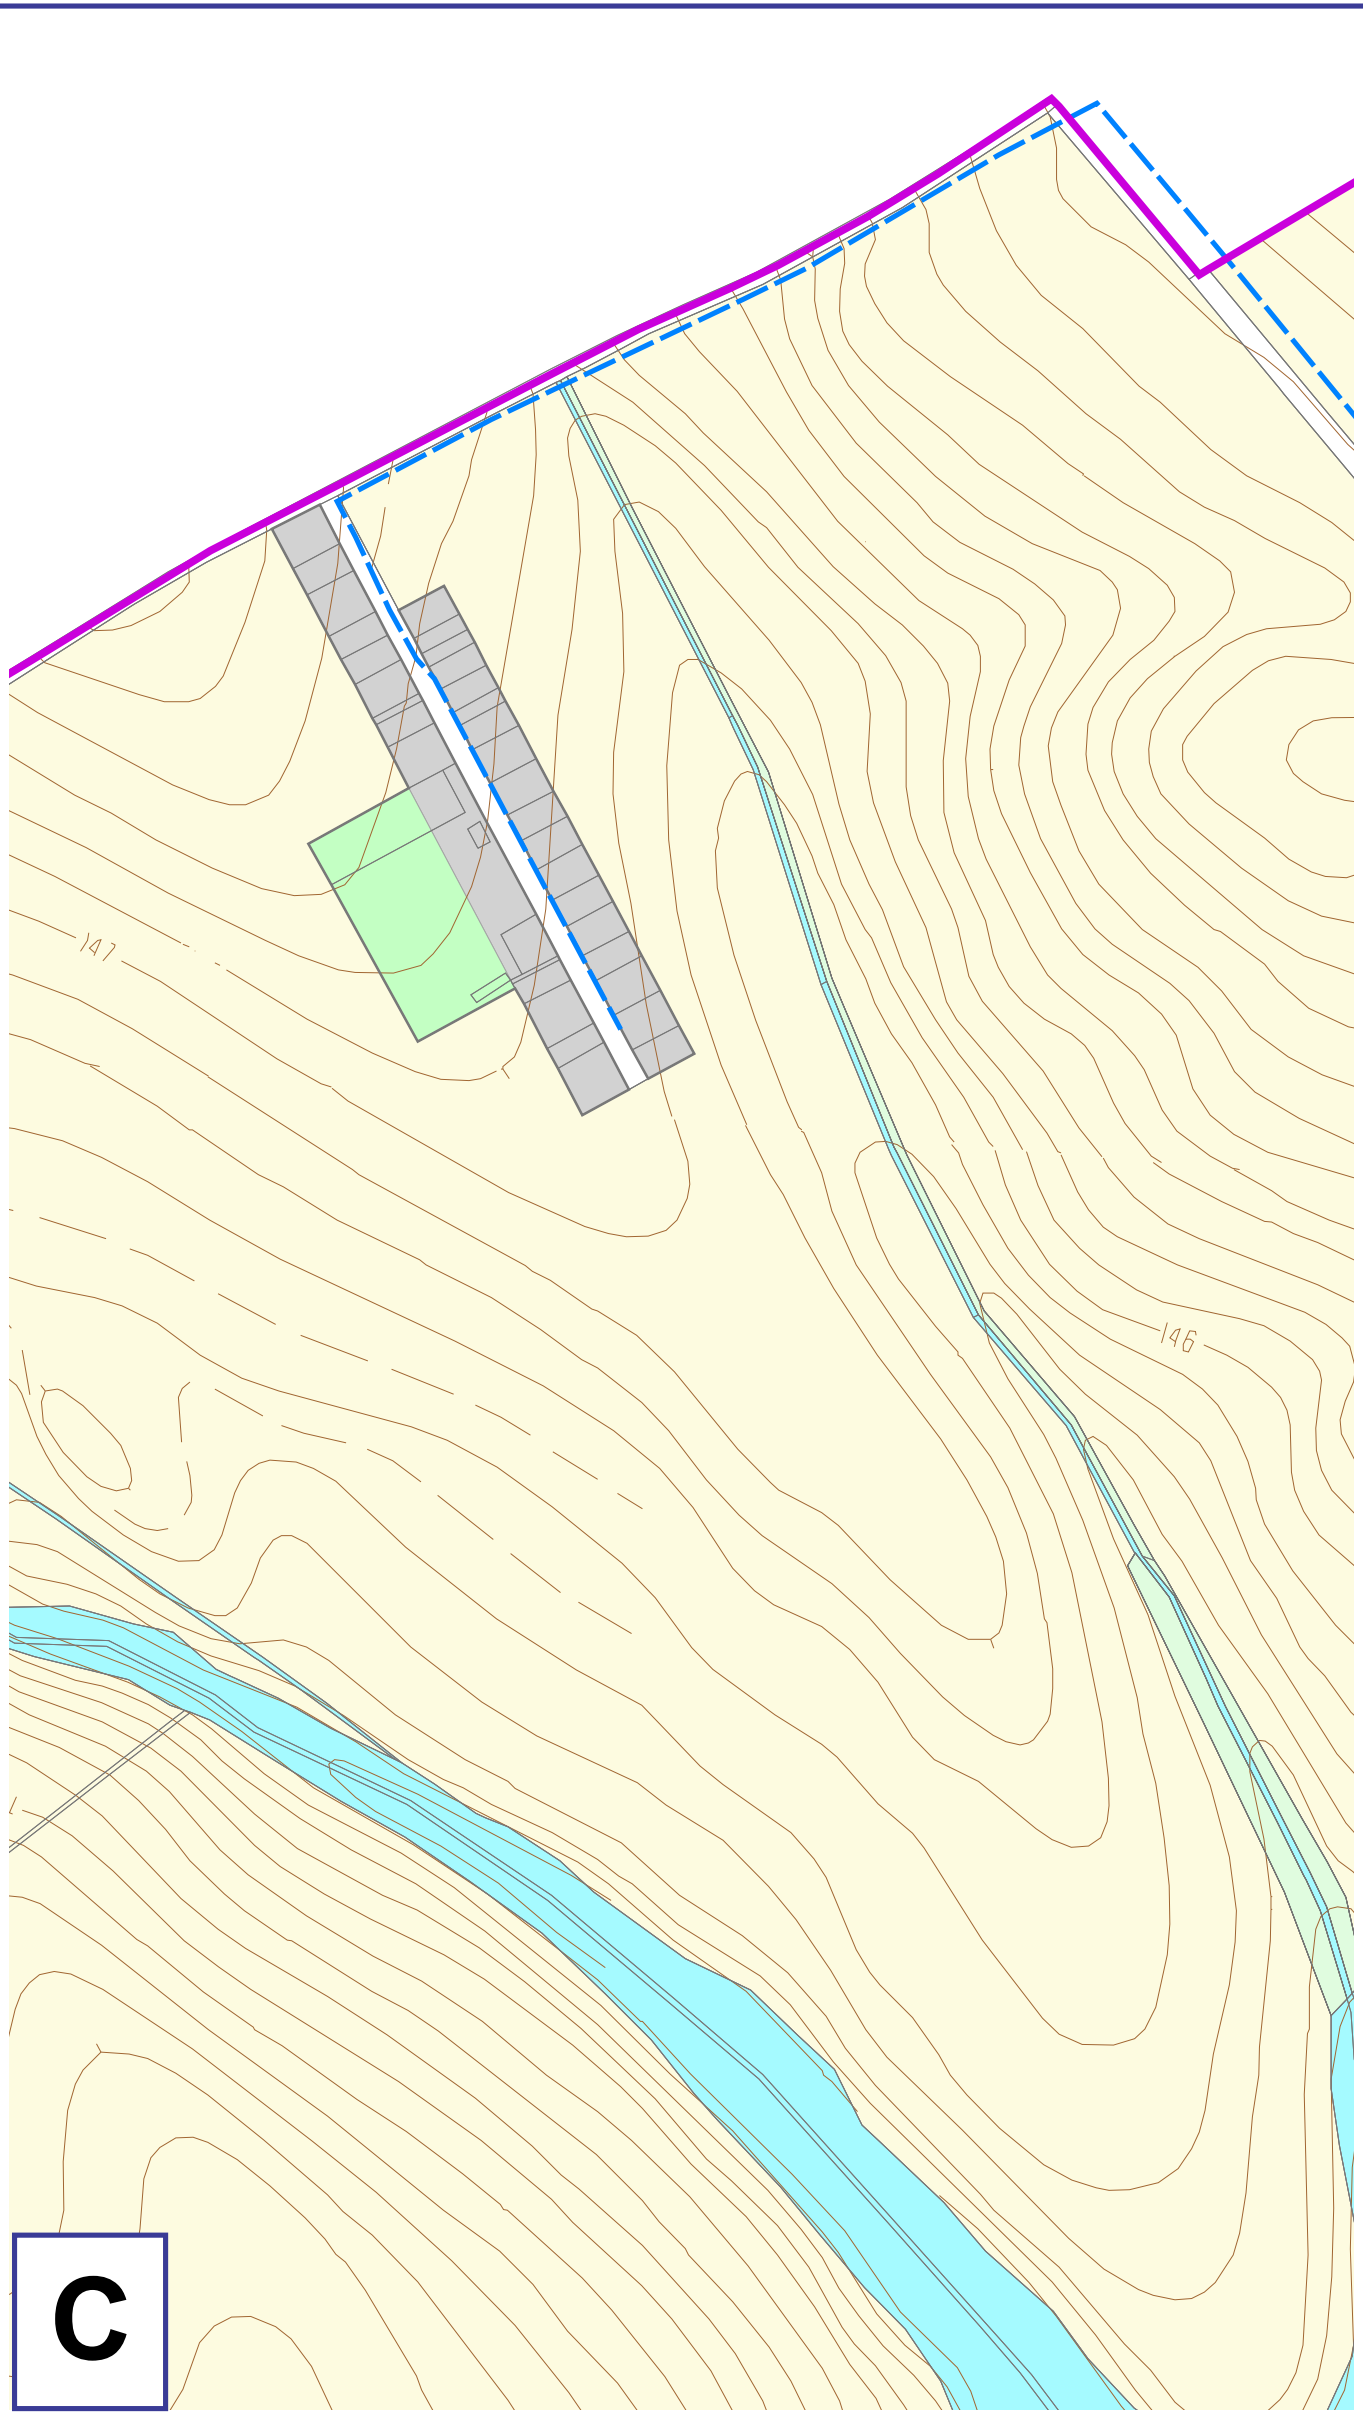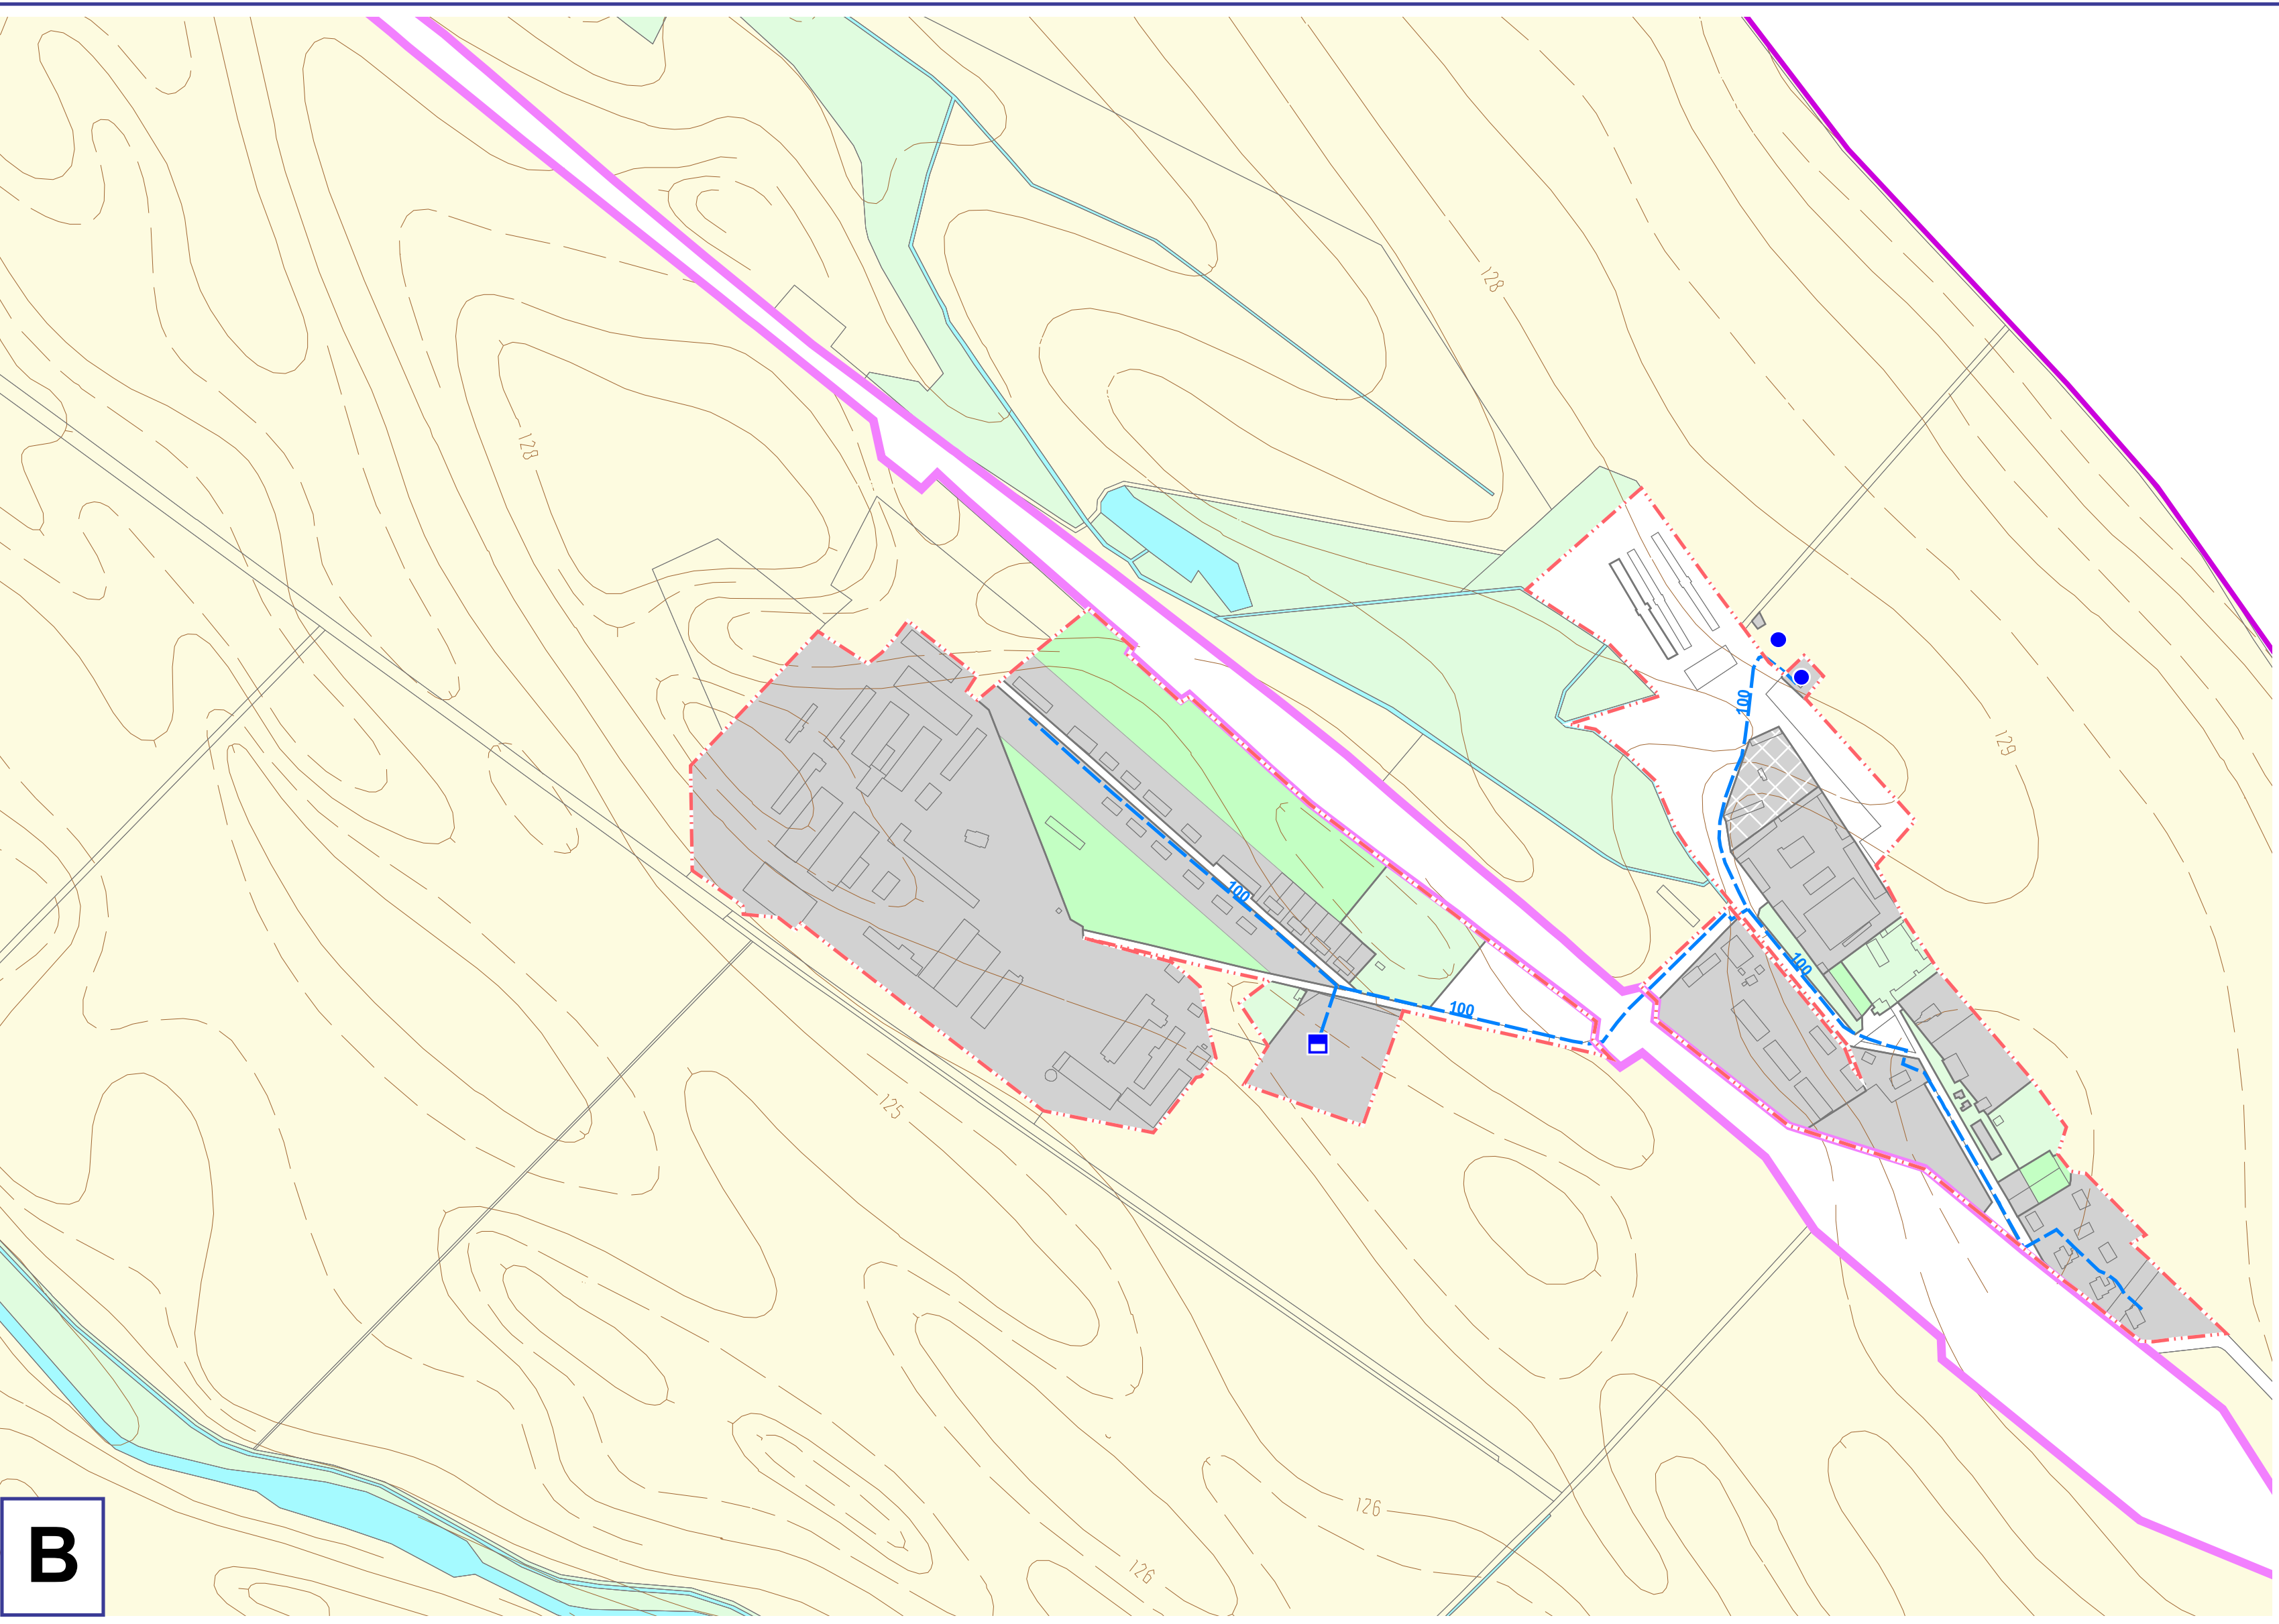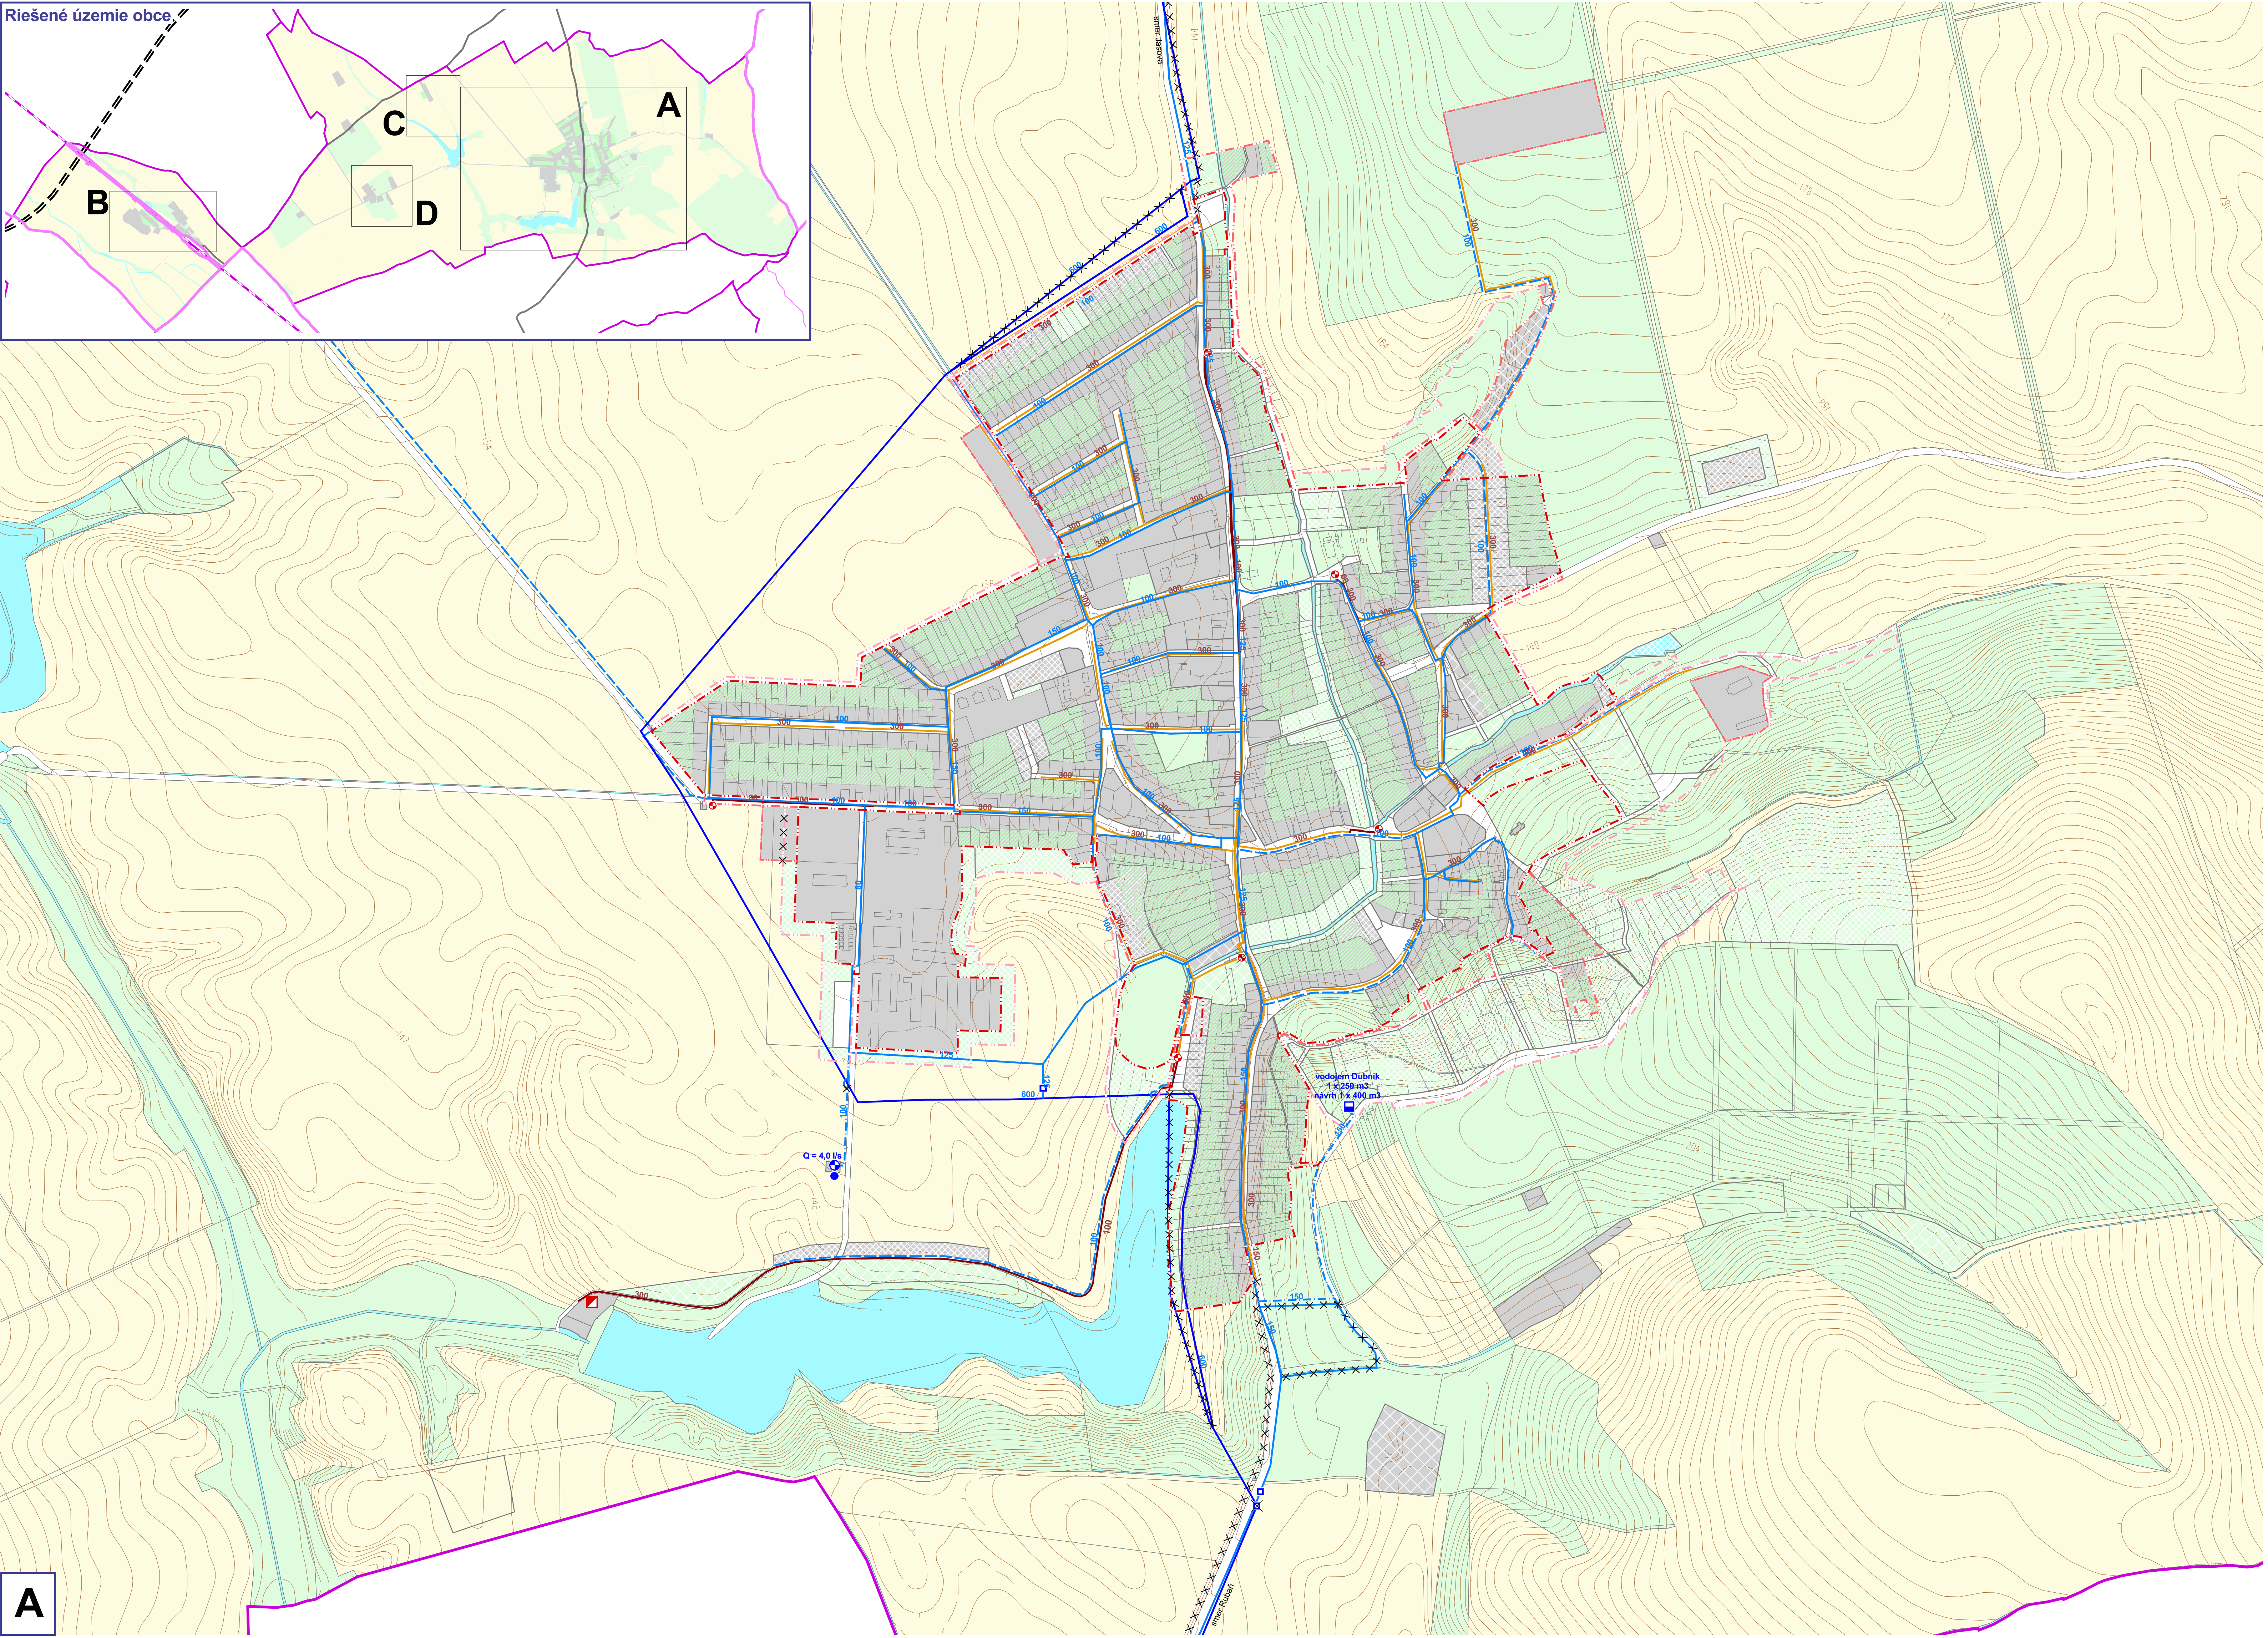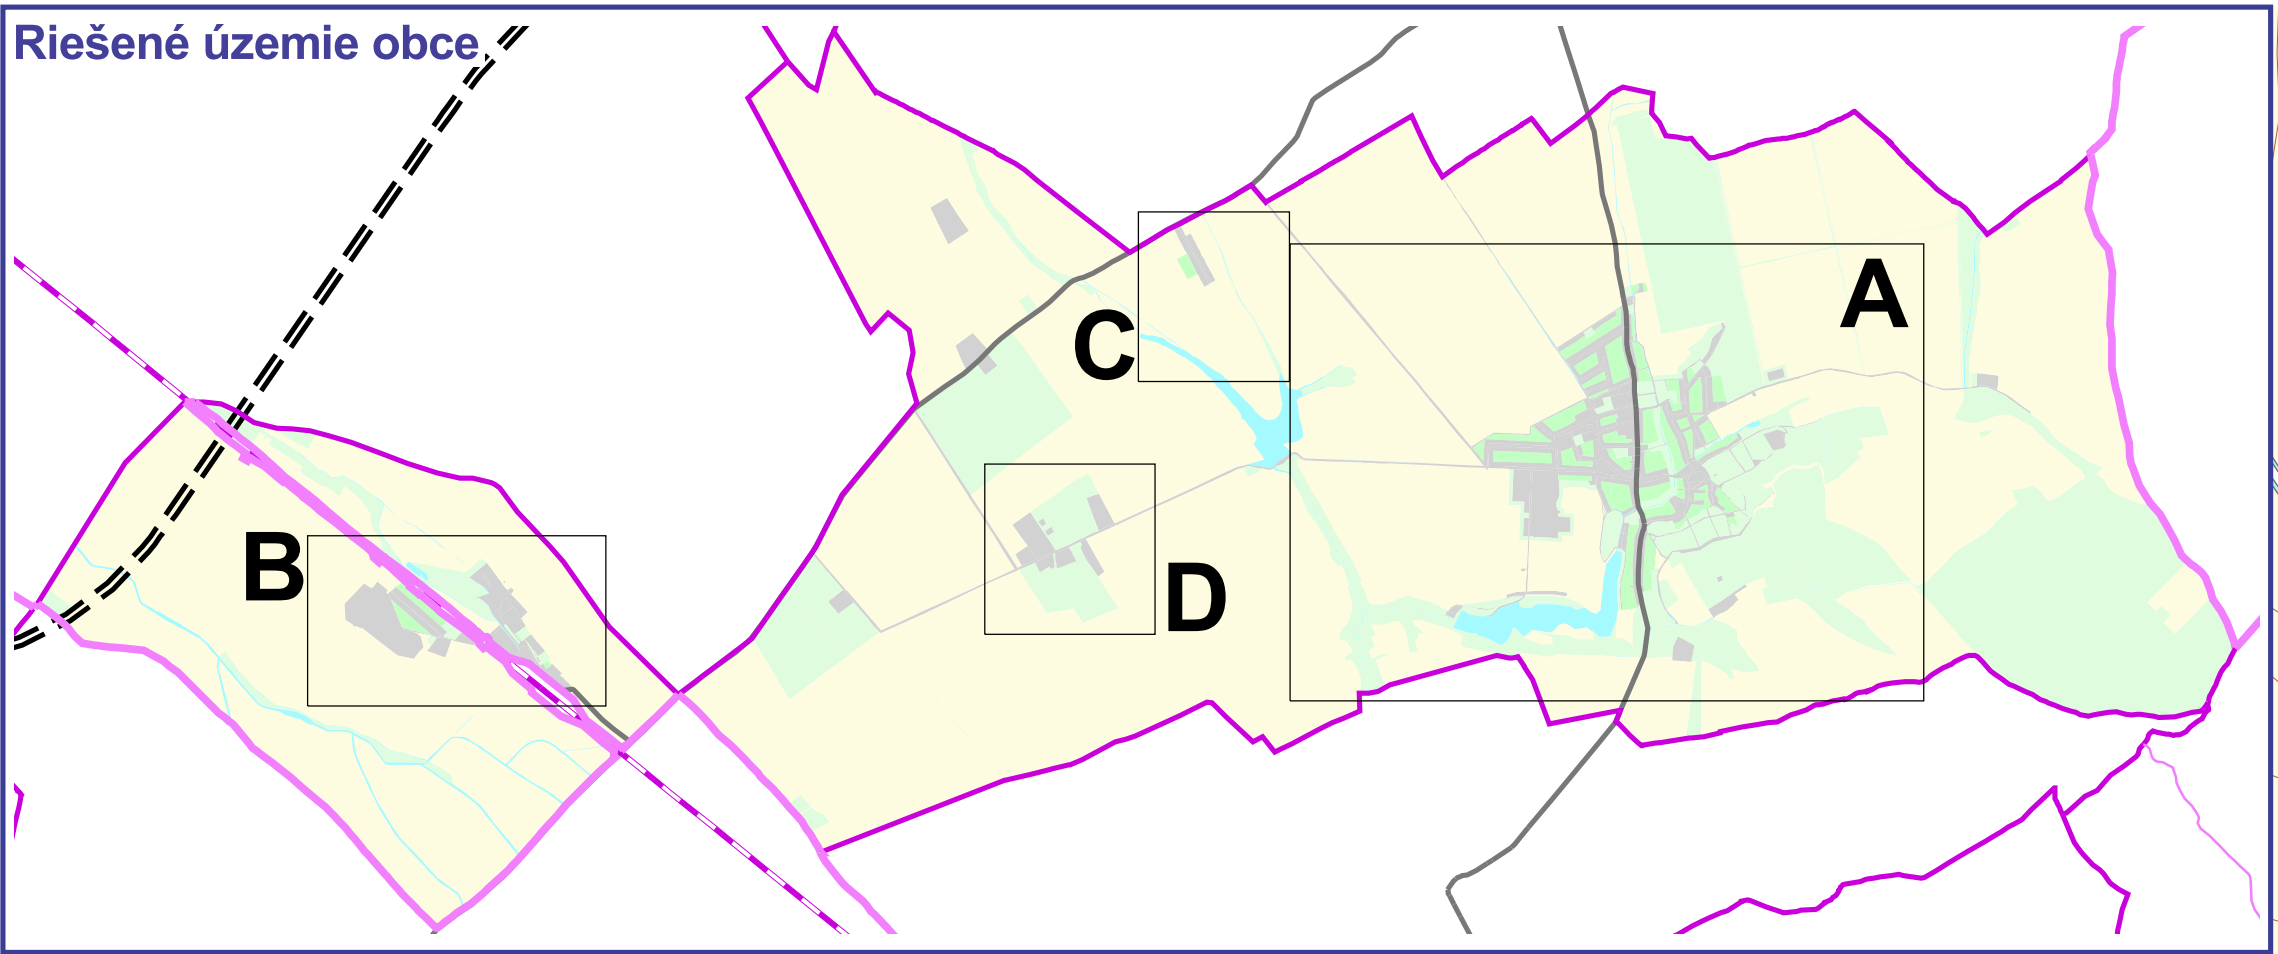

SPOLOČNÝ ÚZEMNÝ PLÁN OBCI
BEŠENOV, BRANOVO, DUBNÍK, GBELCE, JASOVÁ, NOVÁ VIESKA, RÚBAN, STREKOV, SVÄTÝ PETER, SYODIN, ŠARKAN

obec DUBNÍK
čísťopis 2008 v znení zmien a doplnkov č. 1/2016
Návrh technickej vybavenosti
voda, kanalizácia

1:5 000 Výkres č.: **6a**

Obstarávateľ: obec Dubník
Spracovateľ: AUREX spol. s r.o.
Hlavný riešiteľ: Ing. arch. Aleš Baláž
Zodpovedný riešiteľ: Ing. Dušan Takáč
Ing. Vasil Dedo

Ala podklad pre Zmeny a doplnky č. 2025 zostavil: Inštitút priestorového plánovania

LEGENDA:

hranice

- hranica okresu
- hranica obce
- hranica katastrálneho územia
- hranica zastavaného územia
- hranica zastavaného územia - návrh
- hranica zastavaného územia - výhľad
- hranica urbanistického bloku

etapizácia

- návrh
- výhľad
- zamer, územná rezerva

vodovodná sieť

- prameň
- vodný zdroj
- čerpacia stanica
- vododiel
- nadzemný vodovod
- vodomerňa šachta
- diaľkový výtlačný vodovod
- diaľkový privádzací vodovod
- miestny vodovod
- miestny vodovod - rekonštrukcia
- miestny vodovod - návrh

kanalizačná sieť - návrh

- čistenie odpadových vôd
- čerpacia stanica
- výtlačný kanalizačný zberač
- gravitačný kanalizačný zberač
- výtlačná kanalizácia
- gravitačná kanalizácia
- tlaková kanalizácia






funkčné využitie

- zastavané plochy bývania, občianskej vybavenosti, výroby
- krajinná a sídelná zeleň, šport, rekreácia
- doprava a verejné komunikačné priestory
- orná pôda
- vodné plochy, vodné toky
- nezastavané časti pozemkov
- zeleň záhrad pri rodinných domoch - s možnosťou dostavieb v súlade s príslušnou reguláciou a príslušnými legislatívnymi predpismi

na zrušenie (vypustenie prostredníctvom ZsD č. 1/2016)

na zrušenie (liniová stavba) (vypustenie prostredníctvom ZsD č. 1/2016)

obec Dubník	nárast potreby	
	vody	splaškovej vody
návrh	0,21 l/s	0,21 l/s
výhľad	0,40 l/s	0,40 l/s
spolu	0,61 l/s	0,61 l/s

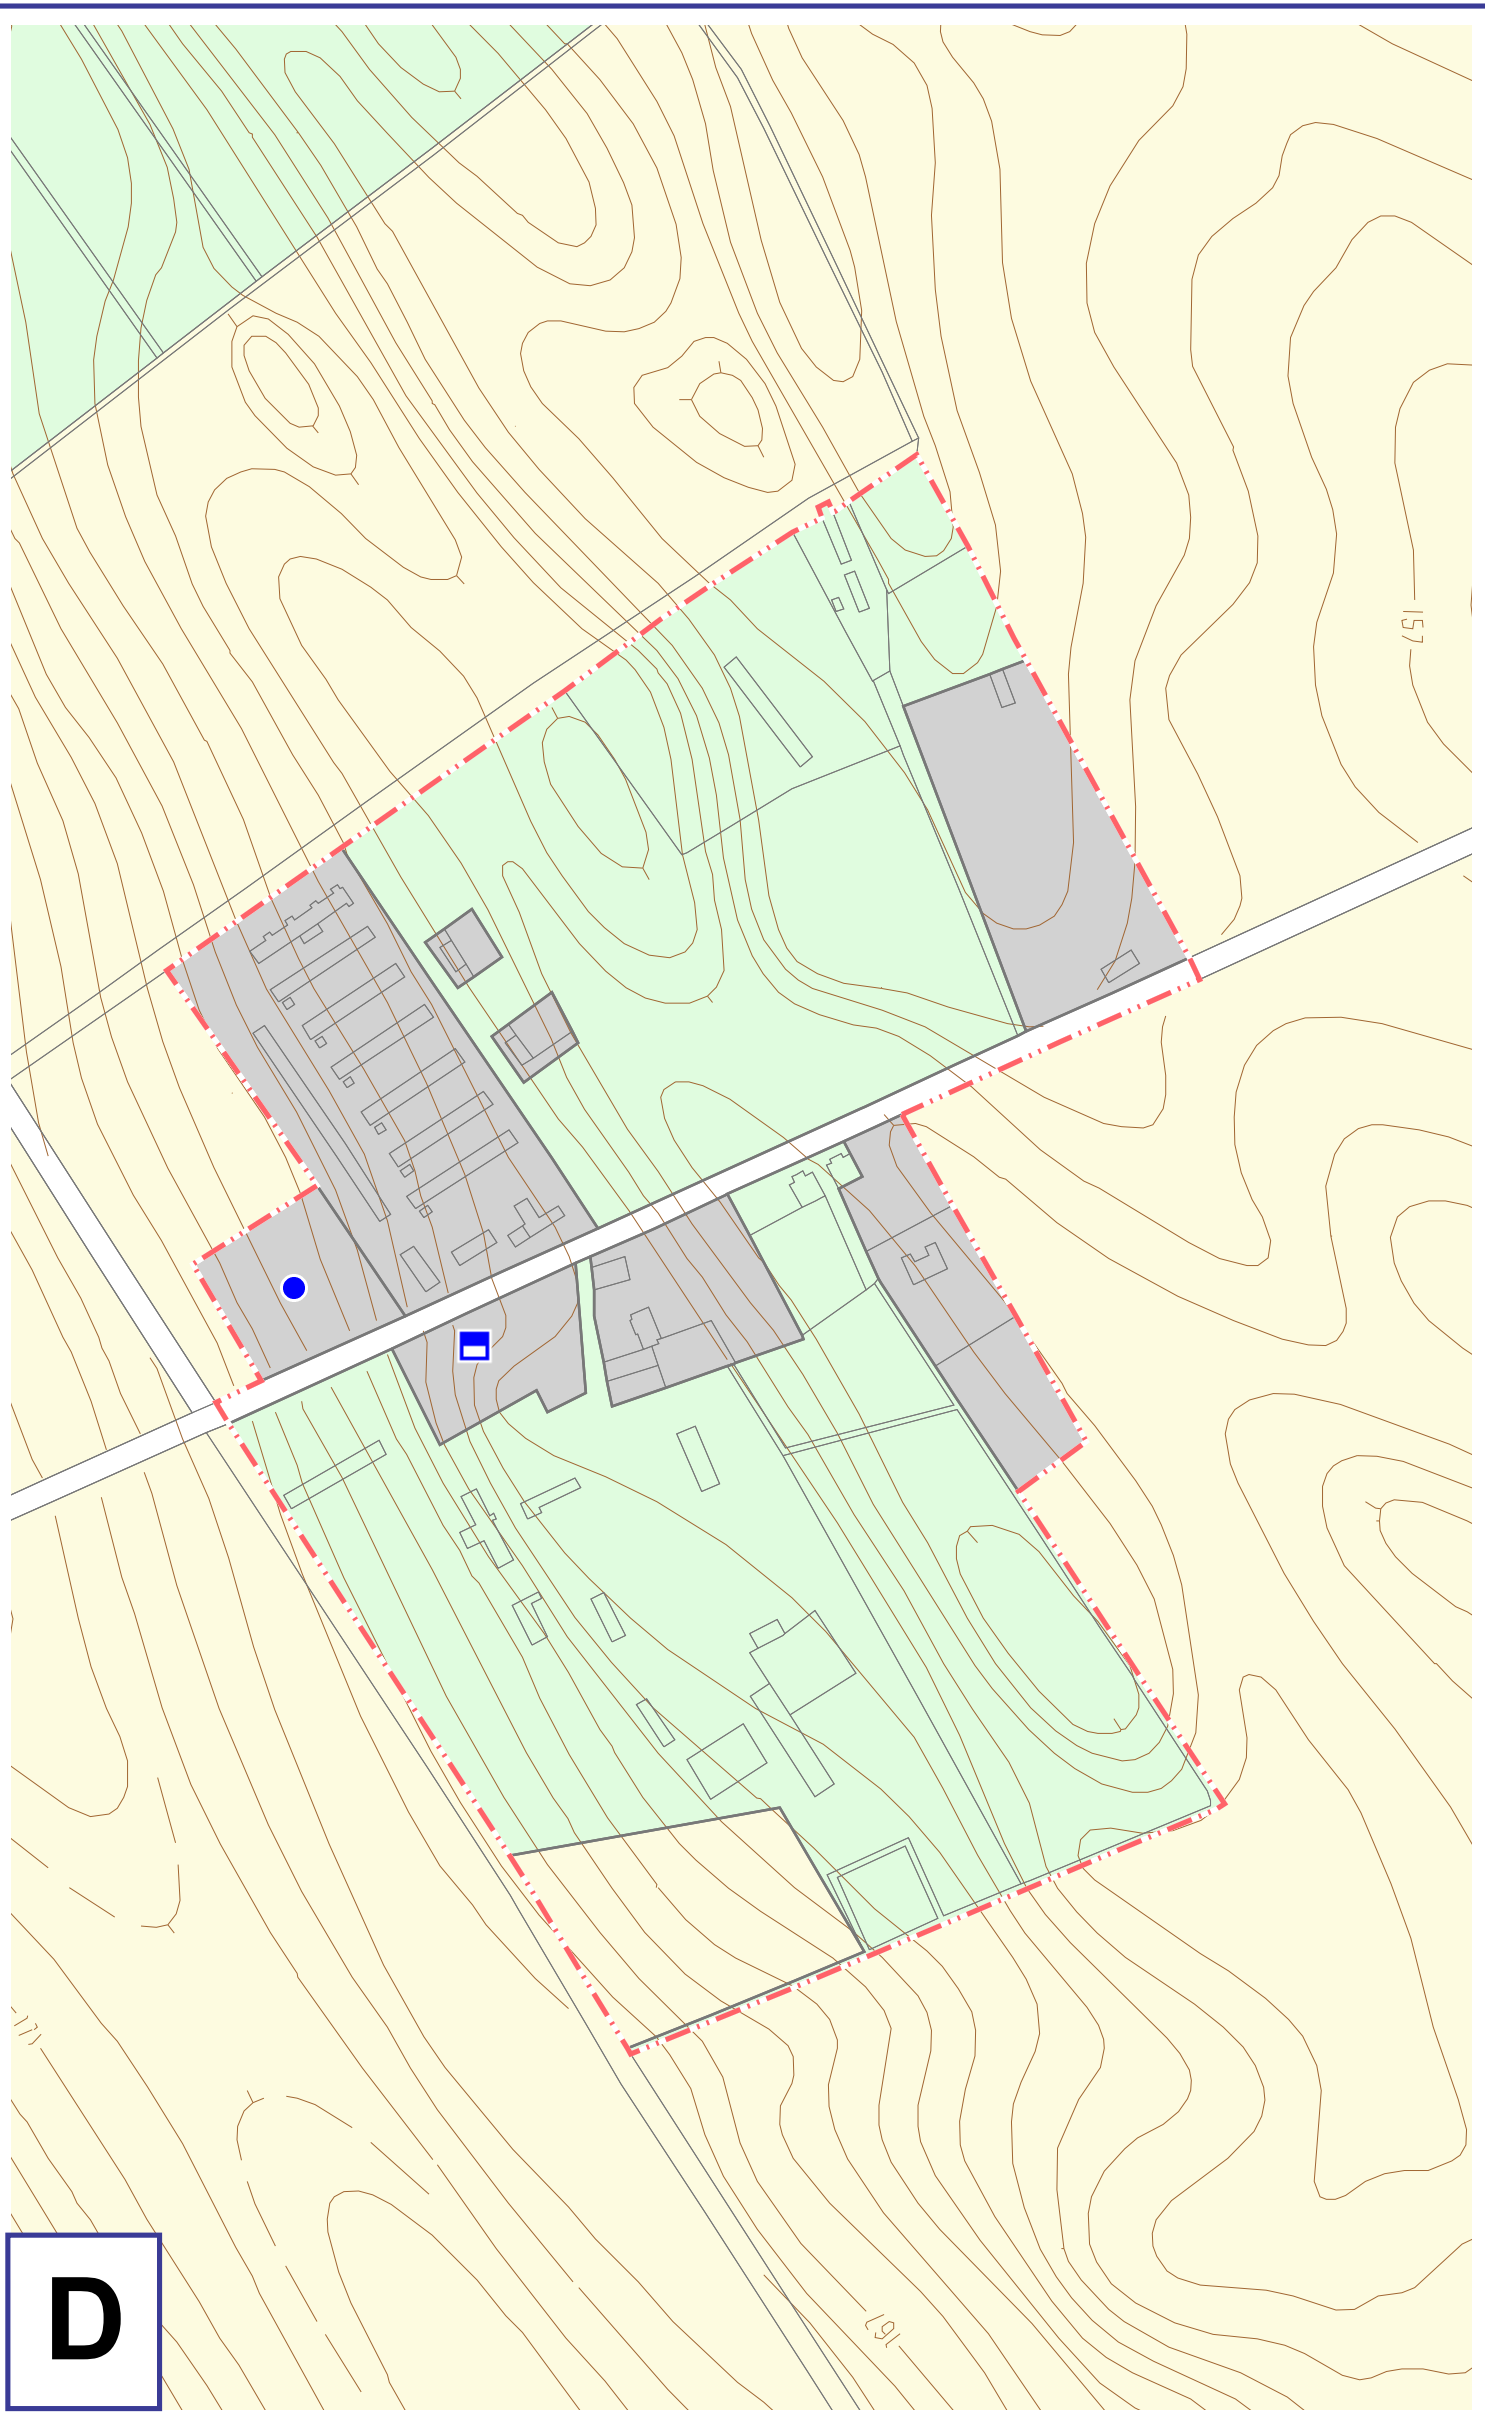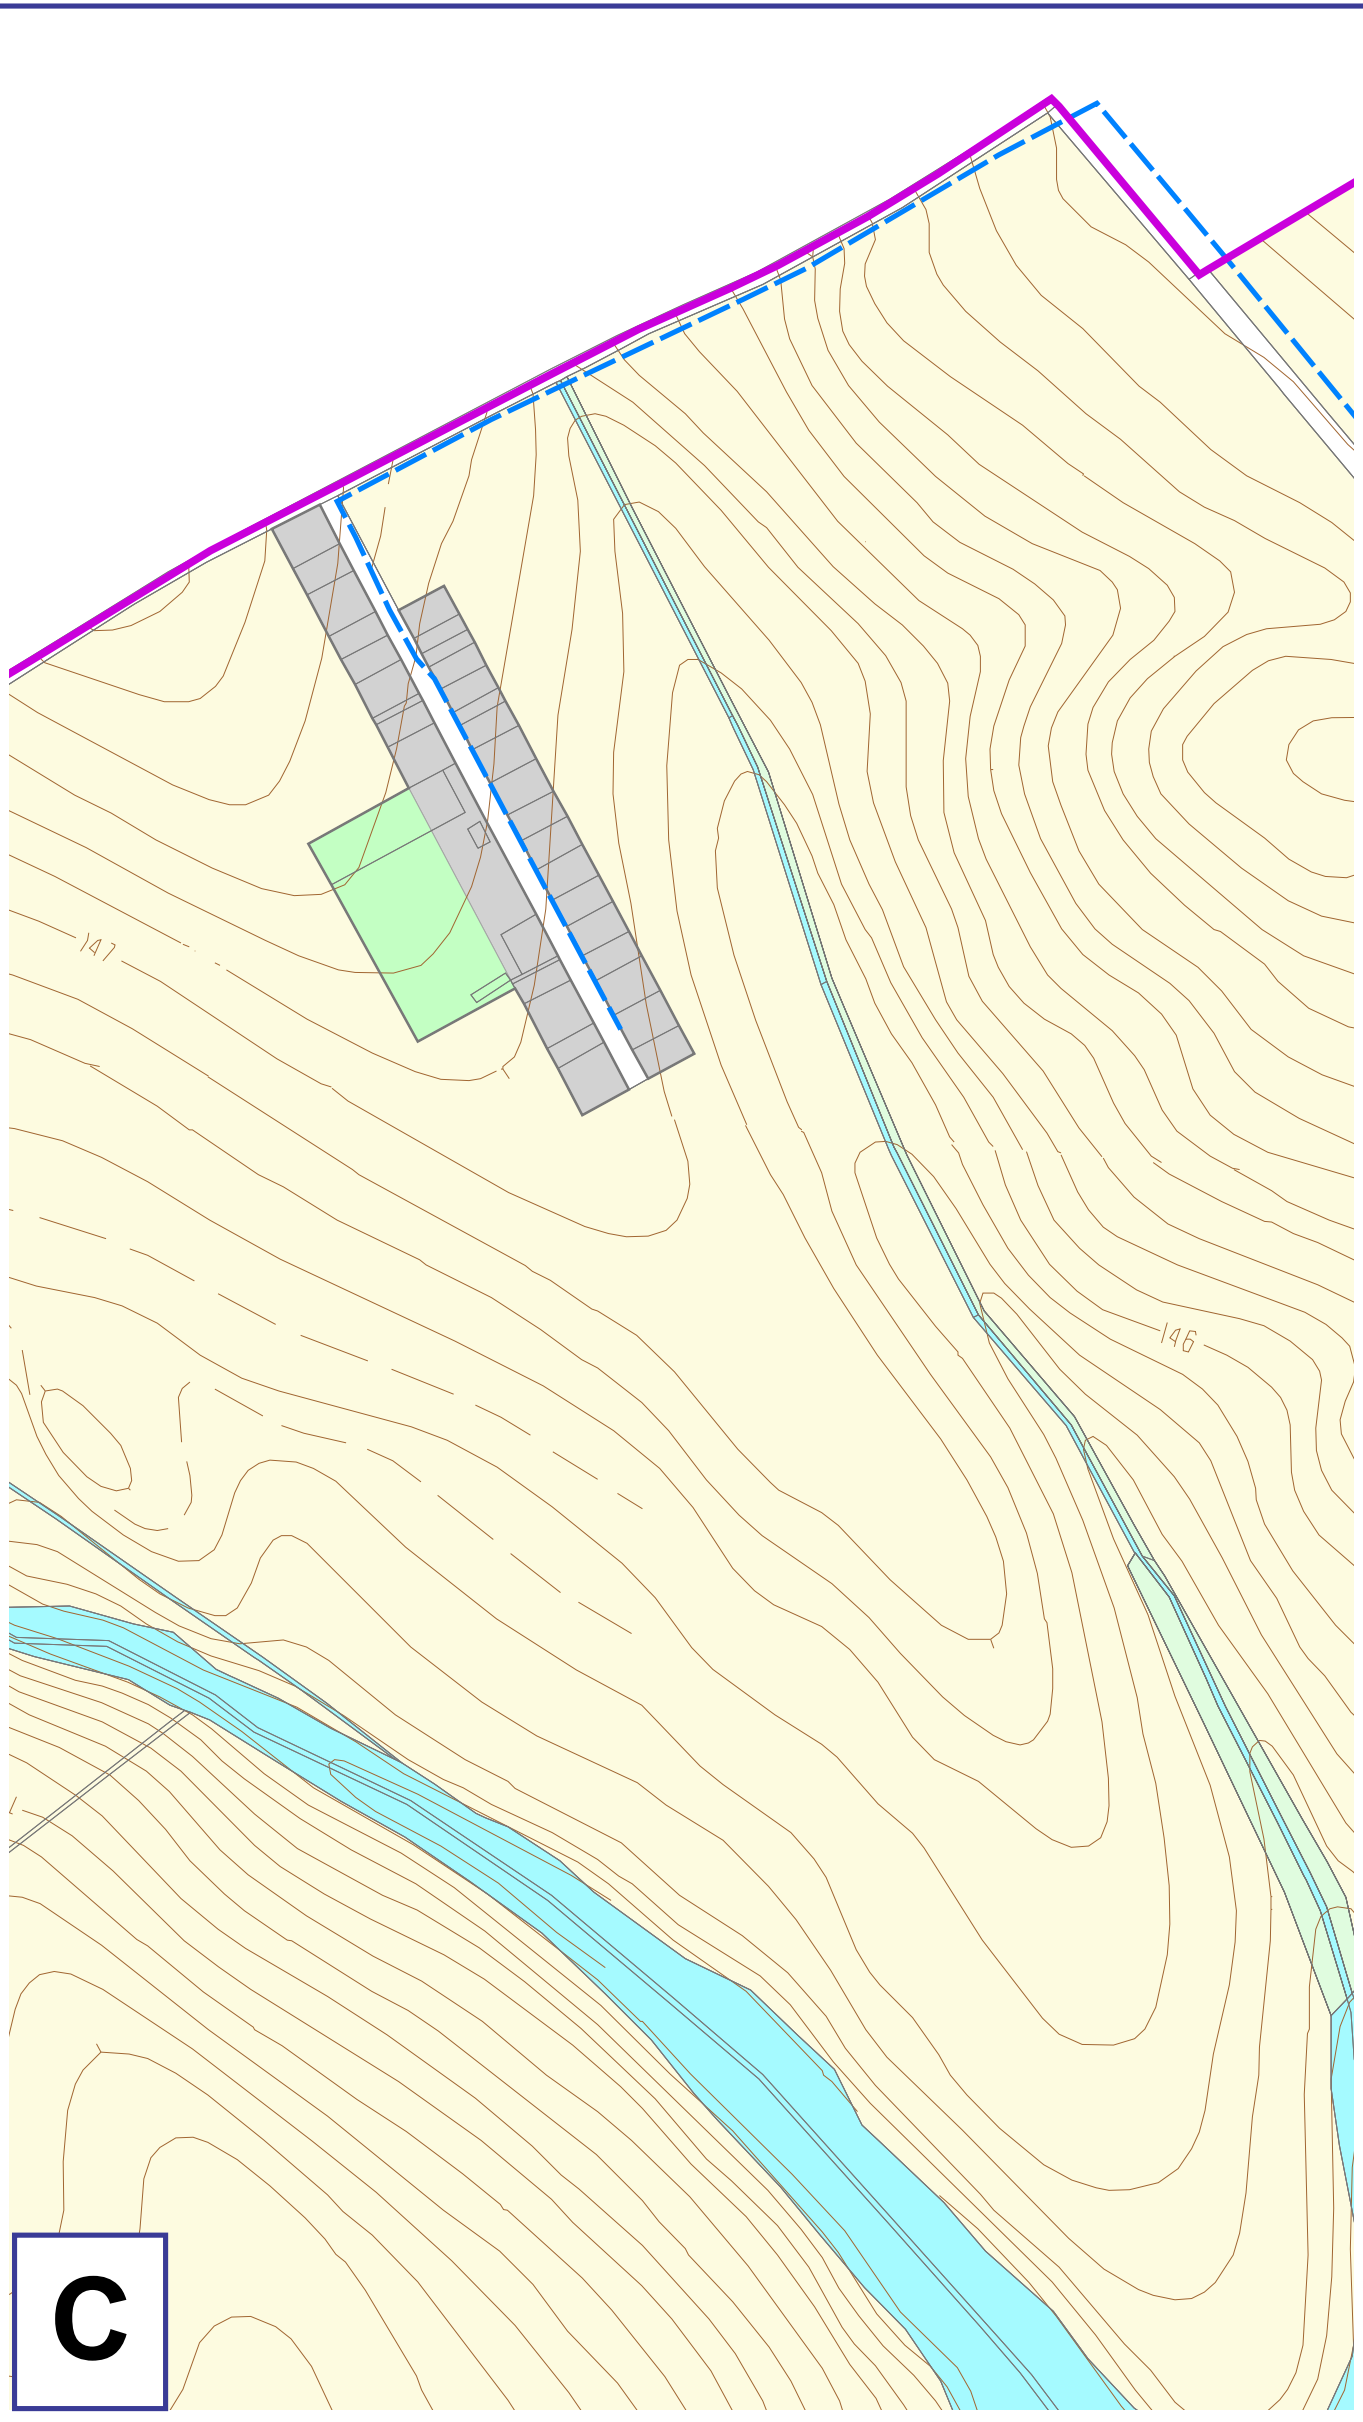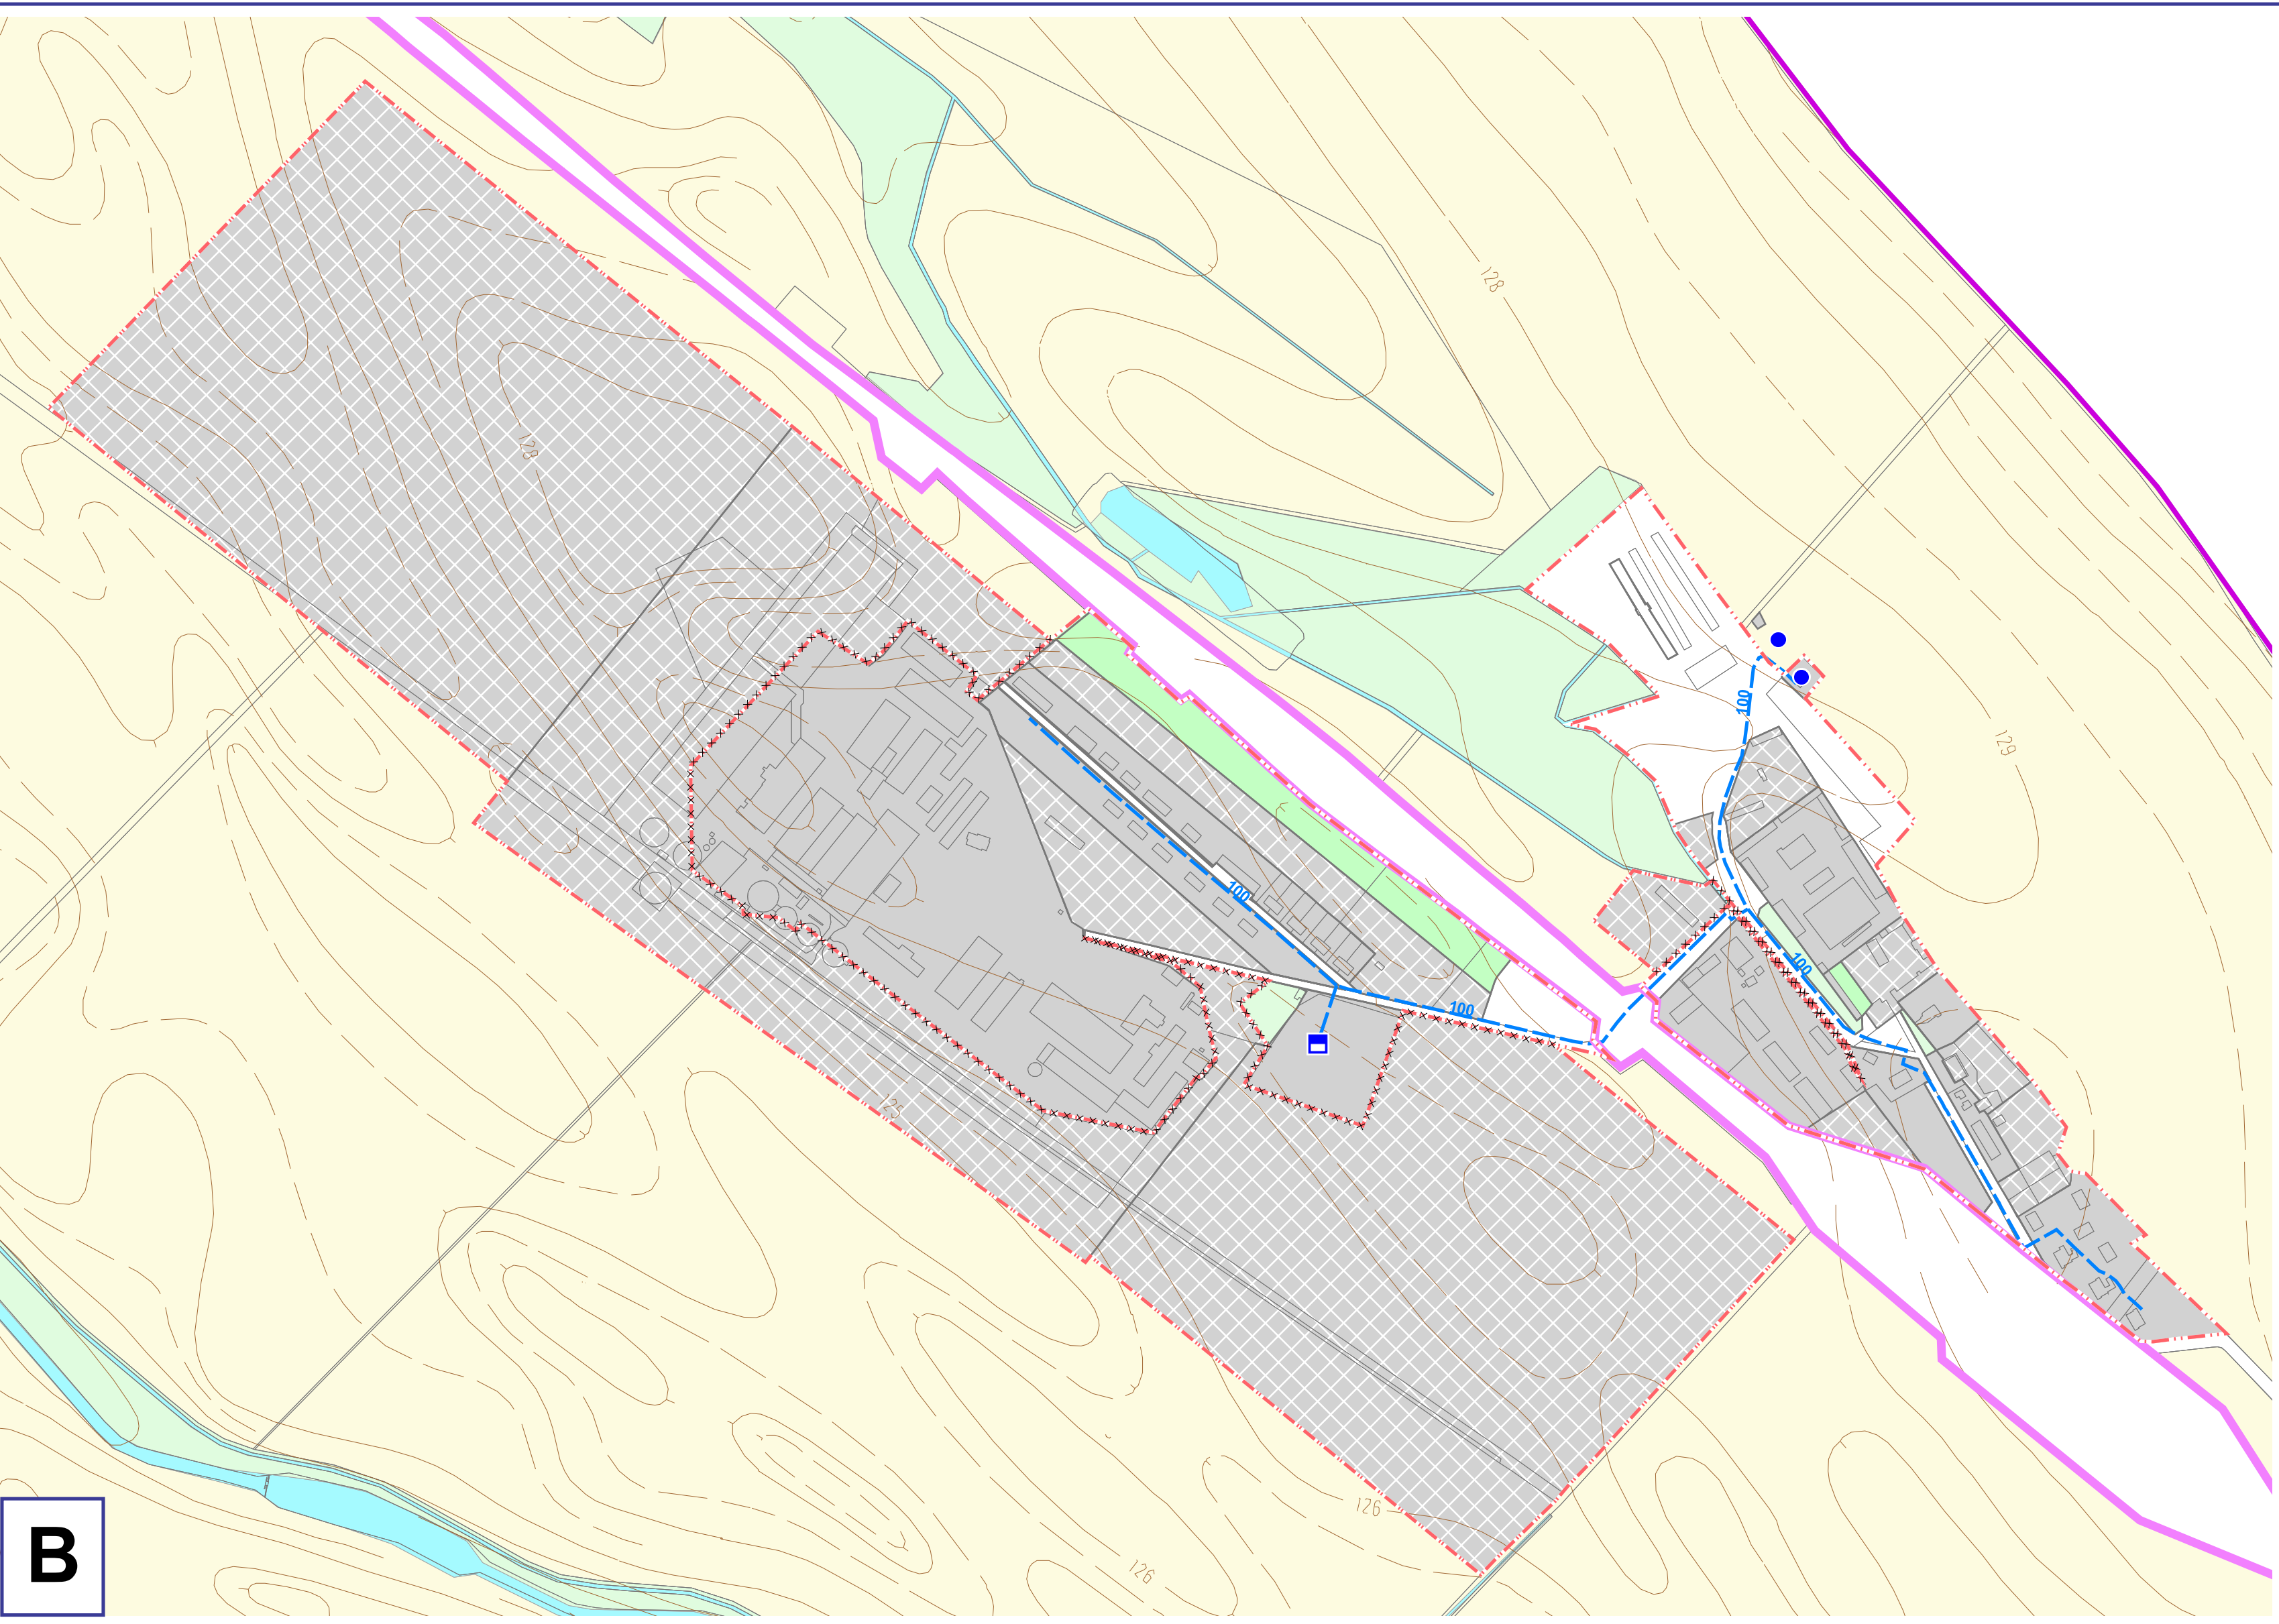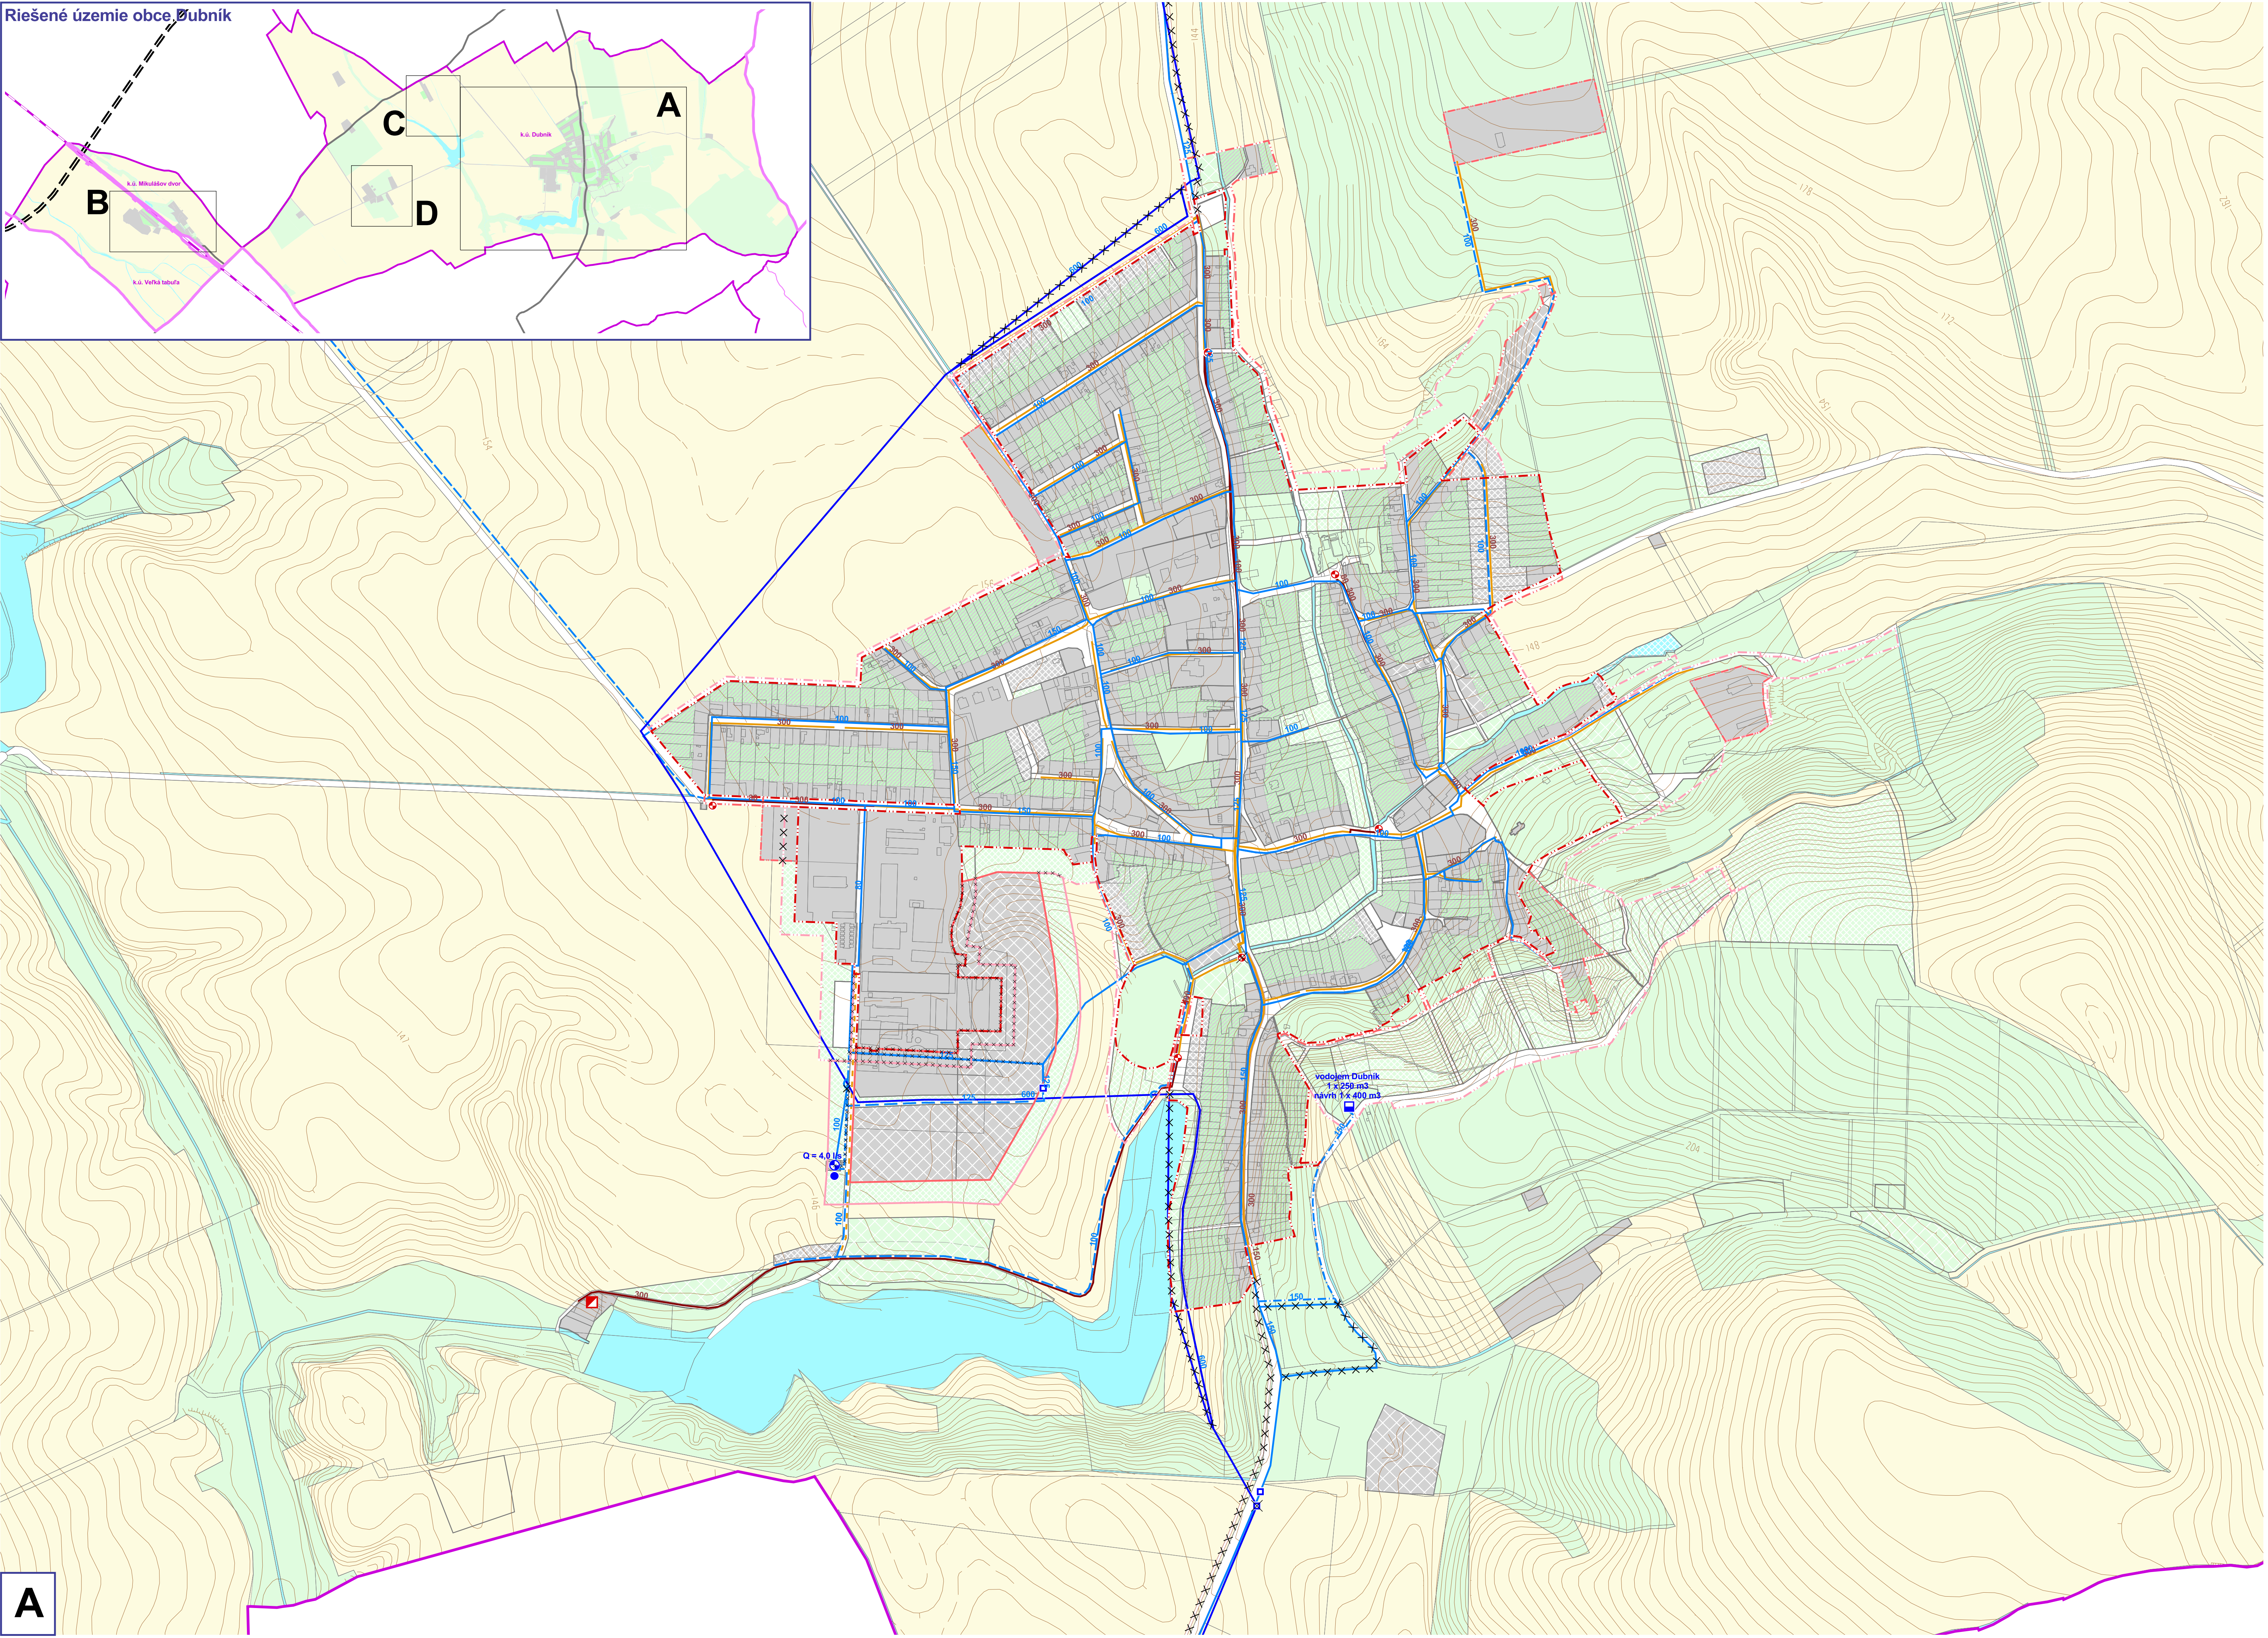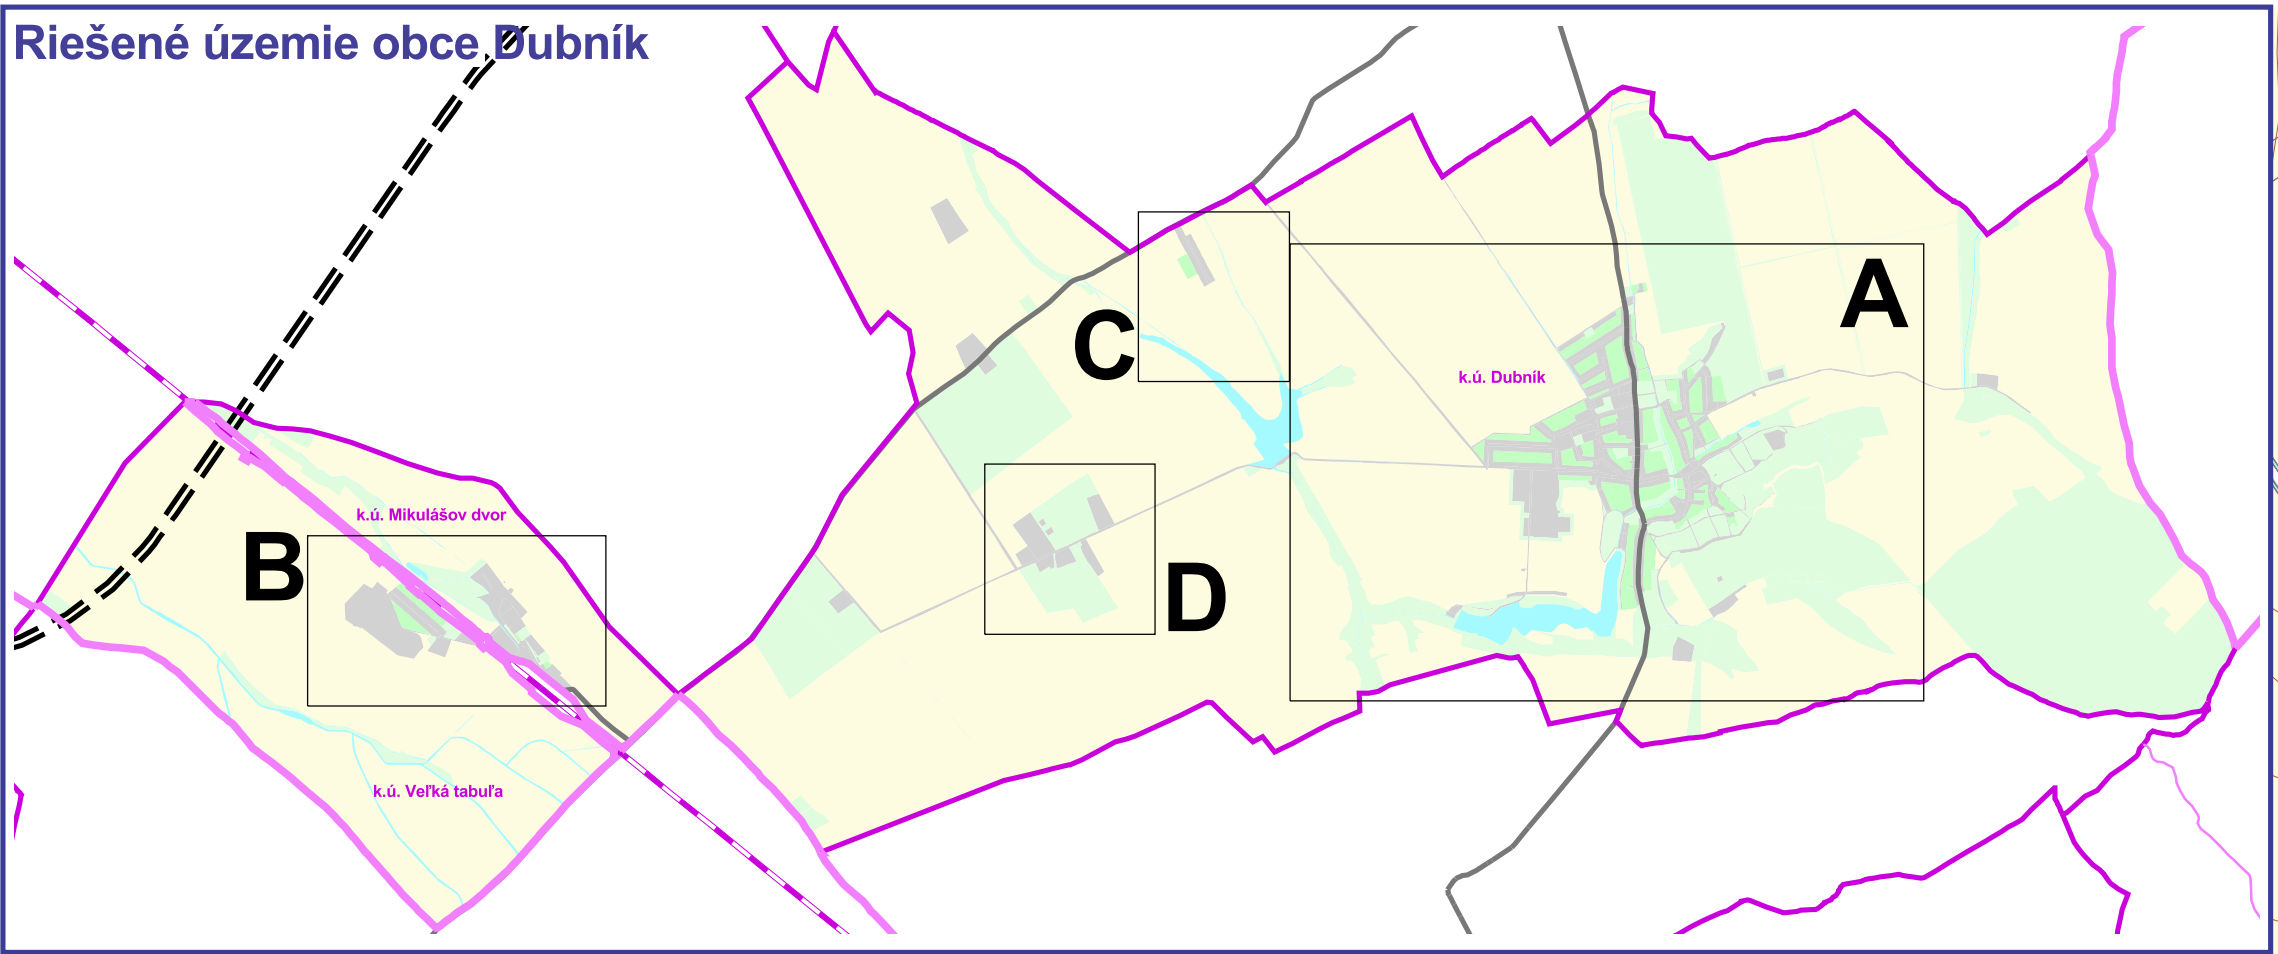

ZMENY A DOPLNKY Č. 2/2025 - **NÁVRH**
SPOLOČNÉHO ÚZEMNÉHO PLÁNU OBCÍ
- OBC DUBNÍK - SÚTLAČ (INFORMATÍVNA PRÍLOHA)

Územný plán - obec DUBNÍK

Návrh technickej vybavenosti
voda, kanalizácia

1:5 000

Výkres č.: 6a

Obstarávateľ: Obec Dubník
Dátum: 08/2025
Spracovateľ: Inštitút priestorového plánovania
Hlavný riešiteľ: Ing. Matuš Bláho, PhD.
Zodpovedný riešiteľ: autorizovaný architekt SKA 2539 AA
Ing. Vasiľ Dežo

LEGENDA:

- hranice
- hranica okresu
 - hranica obce
 - hranica katastrálneho územia
 - hranica zastavaného územia
 - hranica zastavaného územia - návrh
 - hranica zastavaného územia - výhľad
 - hranica urbanistického bloku

etapizácia

- návrh
- výhľad
- zamer, územná rezerva

vodovodná sieť

- prameň
- vodný zdroj
- čerpacia stanica
- vododiel
- následný vododiel
- vodomerňa šachty
- diaľkový výtlasť vodovod
- diaľkový privádzací vodovod
- miestny vodovod
- miestny vodovod - rekonštrukcia
- miestny vodovod - návrh

kanalizačná sieť - návrh

- čistenie odpadových vôd
- čerpacia stanica
- výtlasťový kanalizačný zberač
- gravitačný kanalizačný zberač
- výtlasťová kanalizácia
- gravitačná kanalizácia
- tlaková kanalizácia

funkčné využitie

- zastavané plochy bývania, občianskej vybavenosti, výroby
- krajinná a sídelná zeleň, šport, rekreácia
- doprava a verejné komunikačné priestory
- orná pôda
- vodné plochy, vodné toky
- nezasťavané plochy
- zeleň záhrad pri rodinných domoch - s možnosťou dostavieb v súlade s príslušnou reguláciou a príslušnými legislatívnymi predpismi

- na zrušenie (vypustenie prostredníctvom ZsD č. 1/2016)
- na zrušenie (liniová stavba) (vypustenie prostredníctvom ZsD č. 1/2016)

Zmeny a doplnky 2/2025

- na zrušenie (stavba na vypustenie z ÚPN)
- na zrušenie (liniová stavba) (návrh na vypustenie z ÚPN)

kanalizačná sieť - návrh

- gravitačná kanalizácia - návrh

obec Dubník	nárast potreby	
	vody	splaškového vody
návrh	0,21 l/s	0,21 l/s
výhľad	0,40 l/s	0,40 l/s
spolu	0,61 l/s	0,61 l/s