




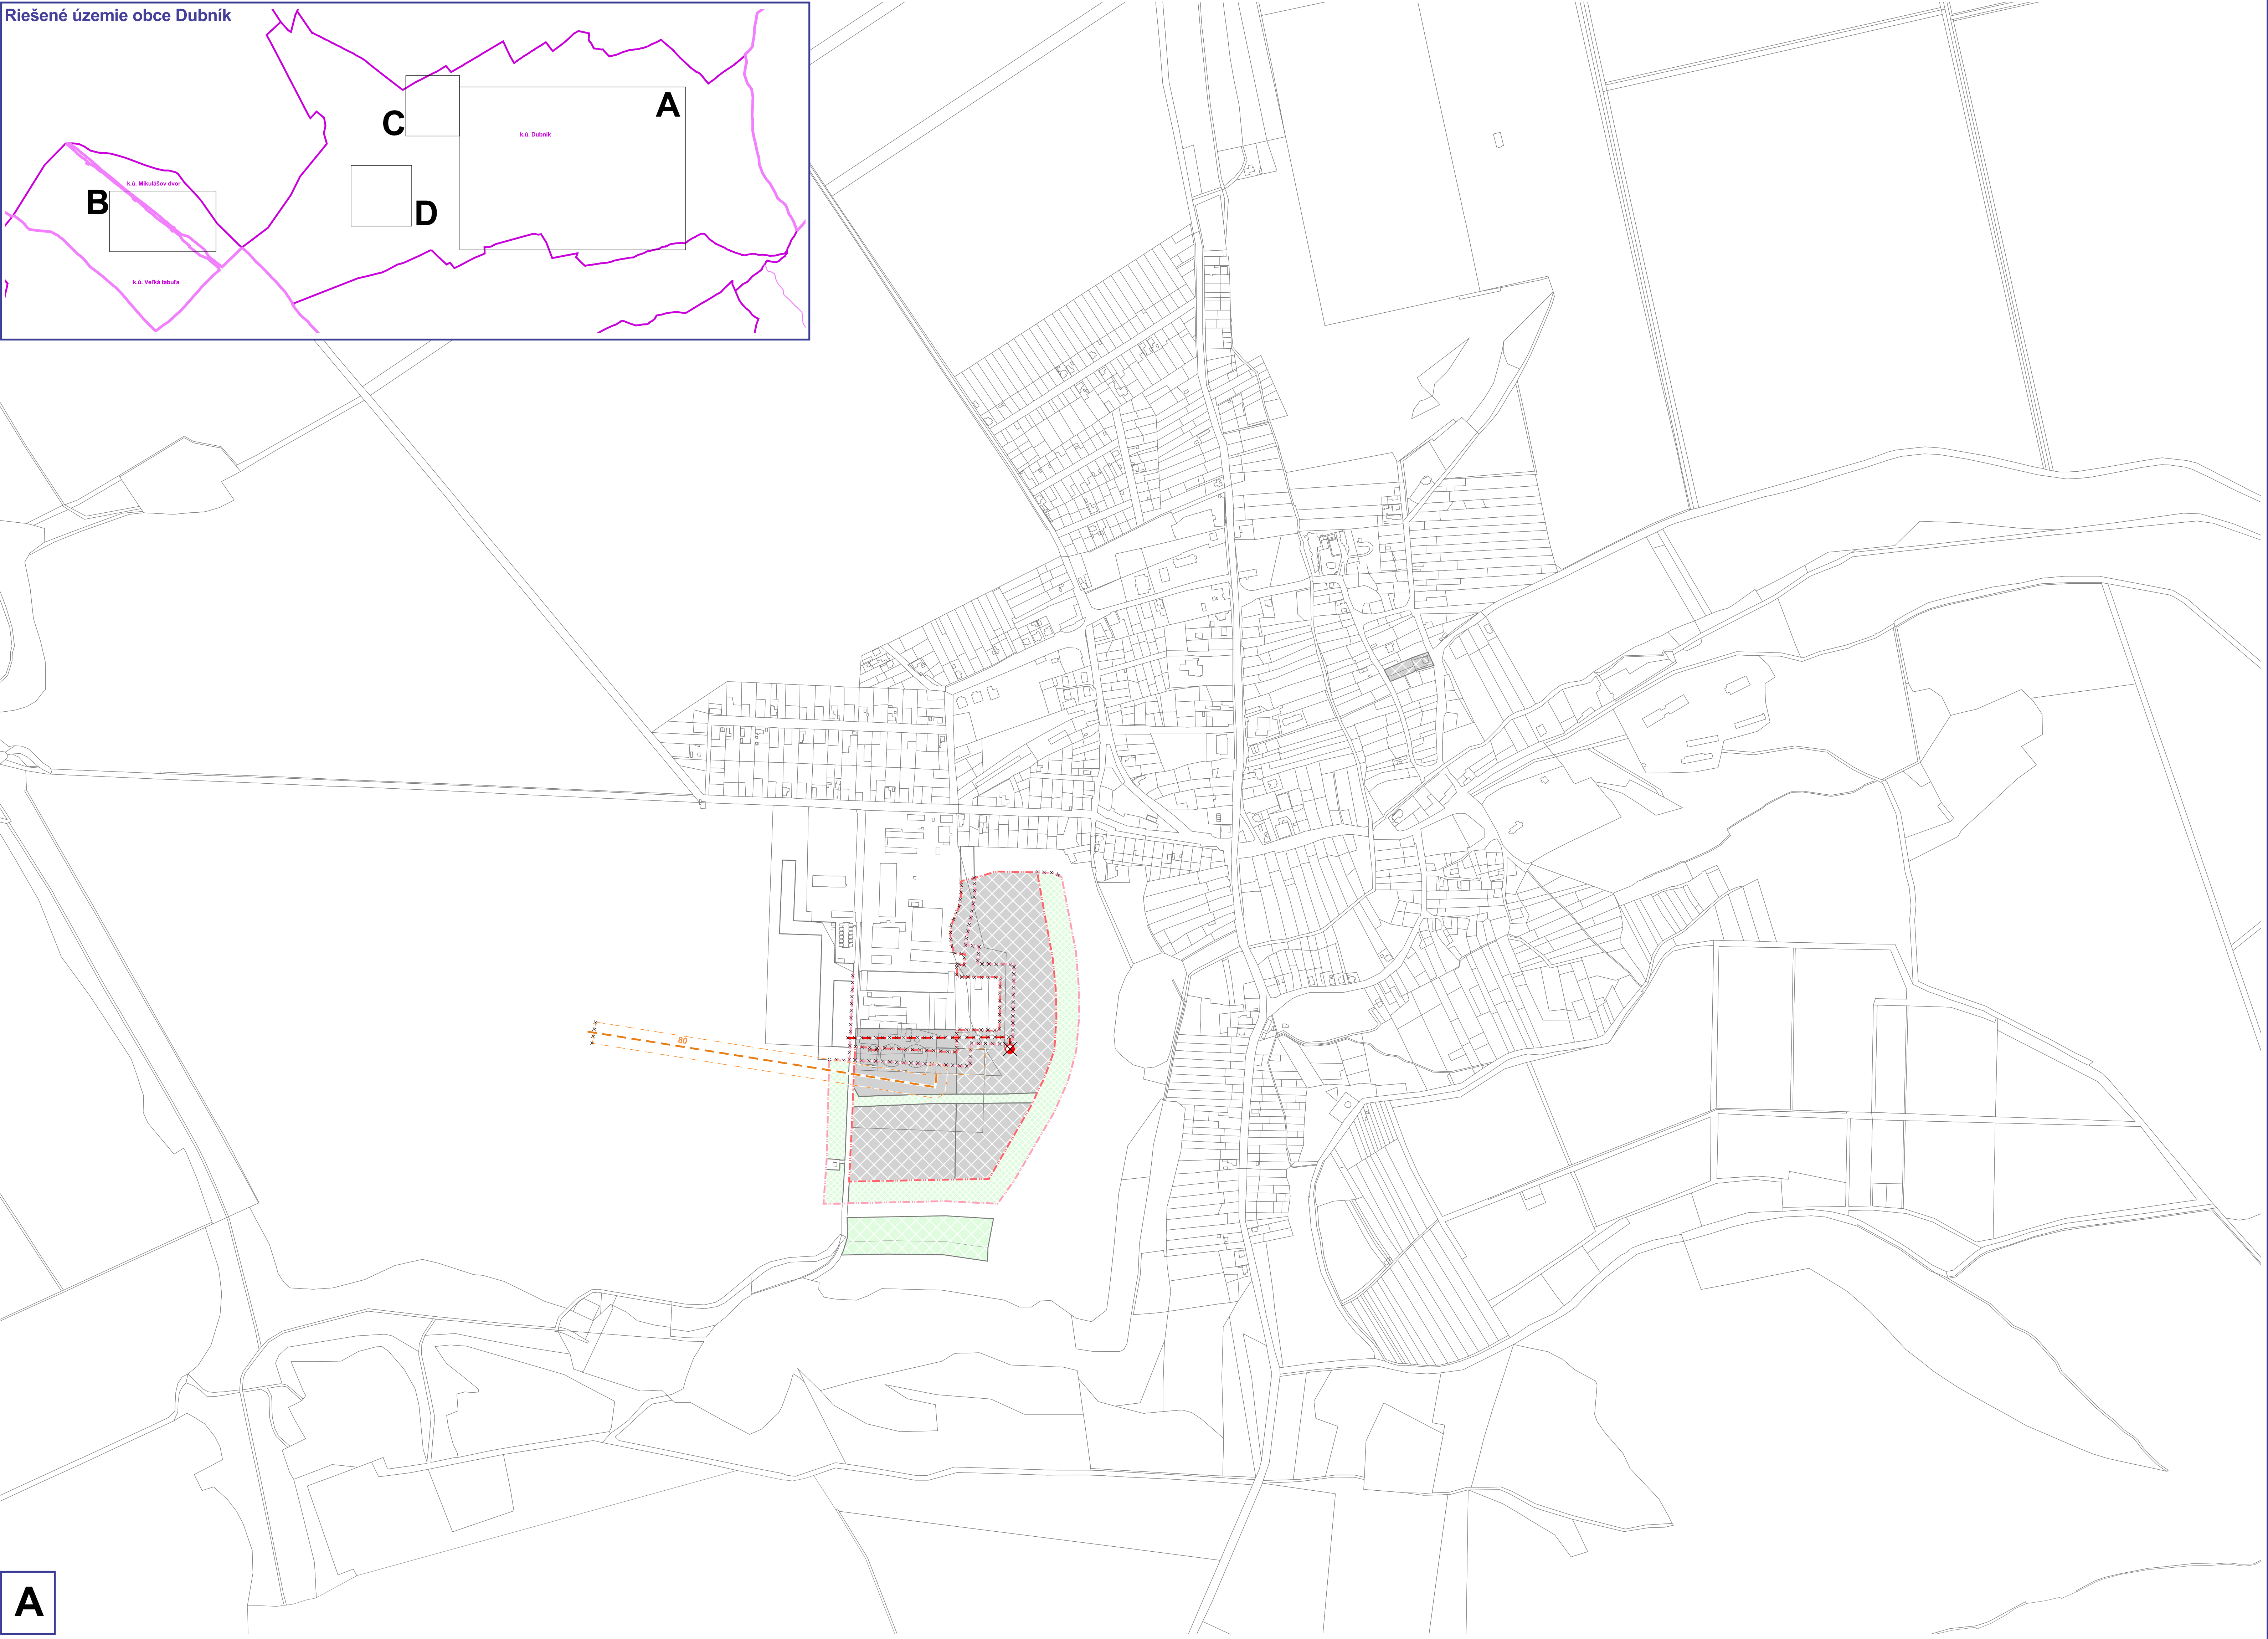

A

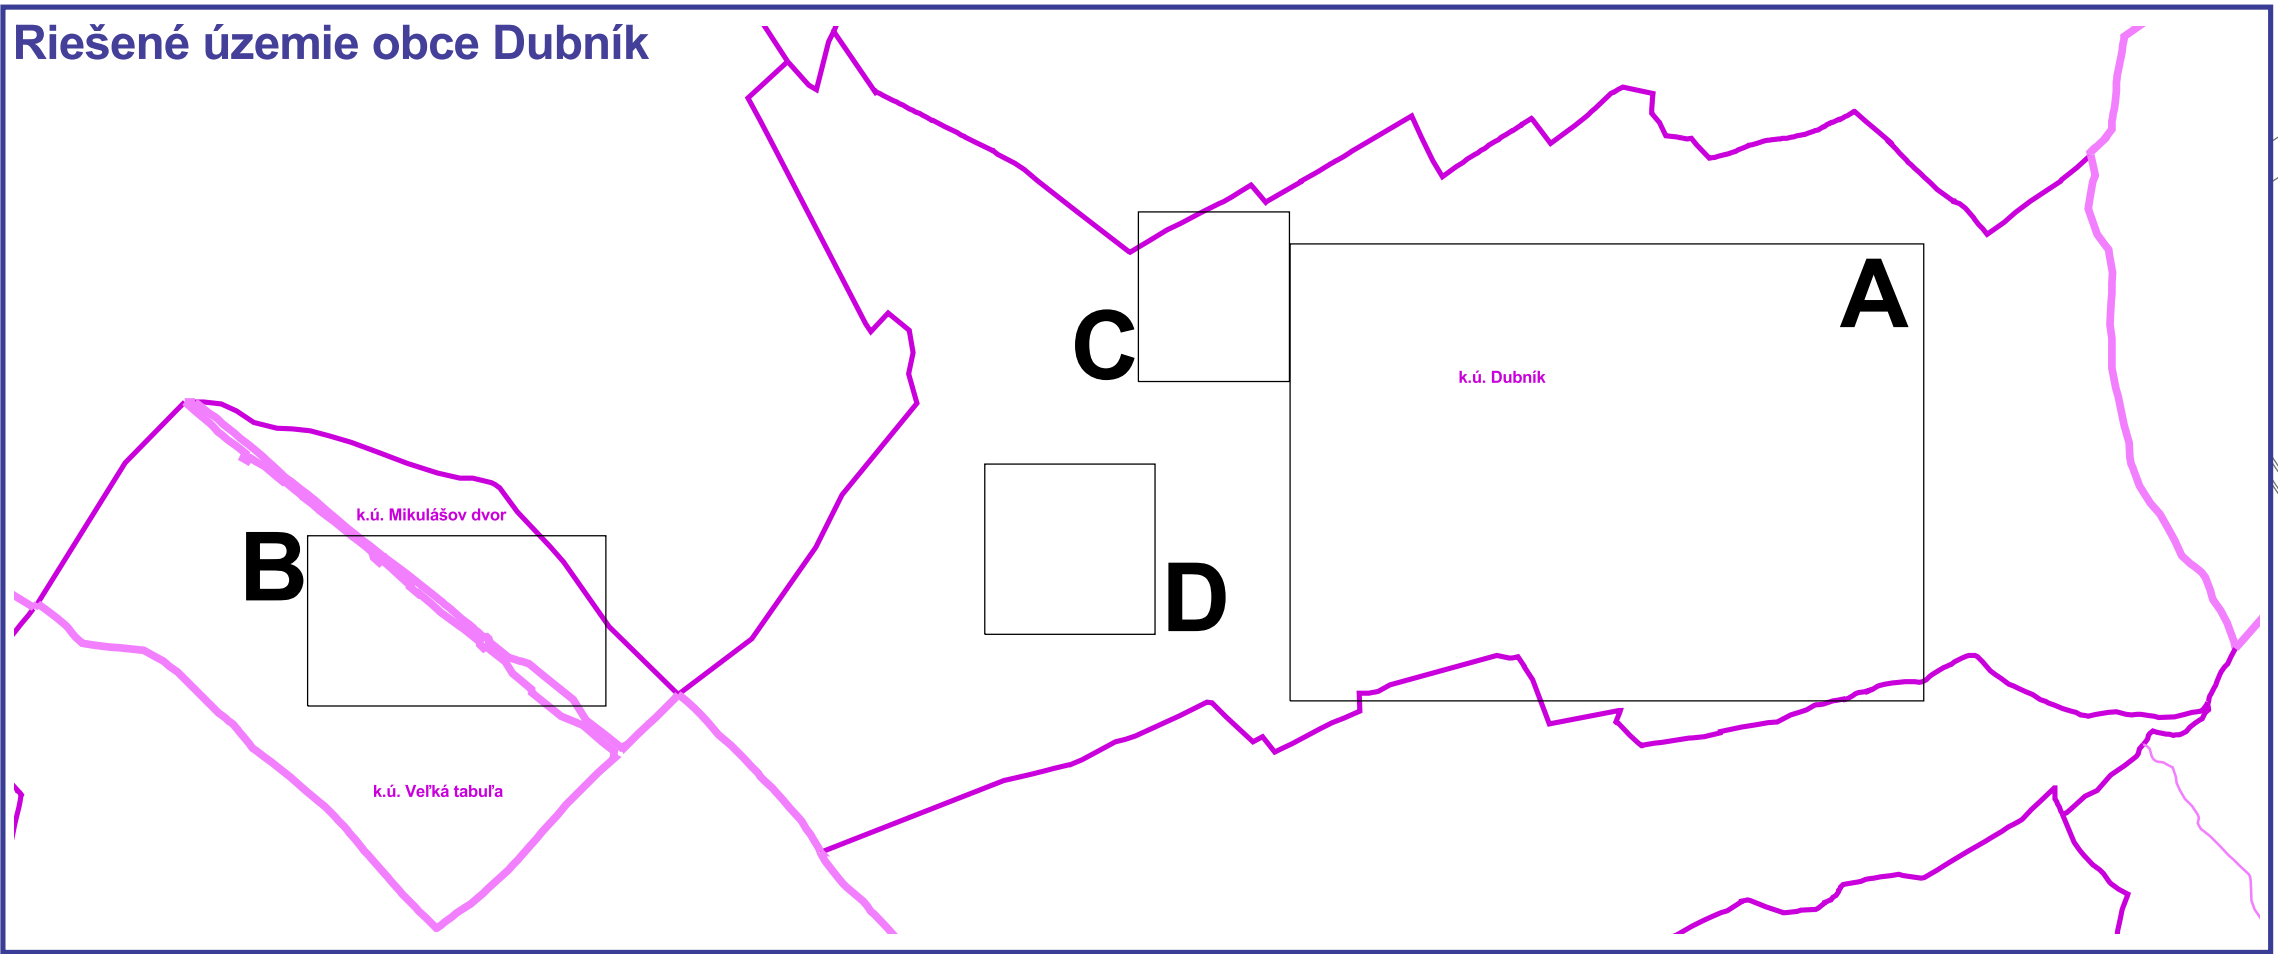

B

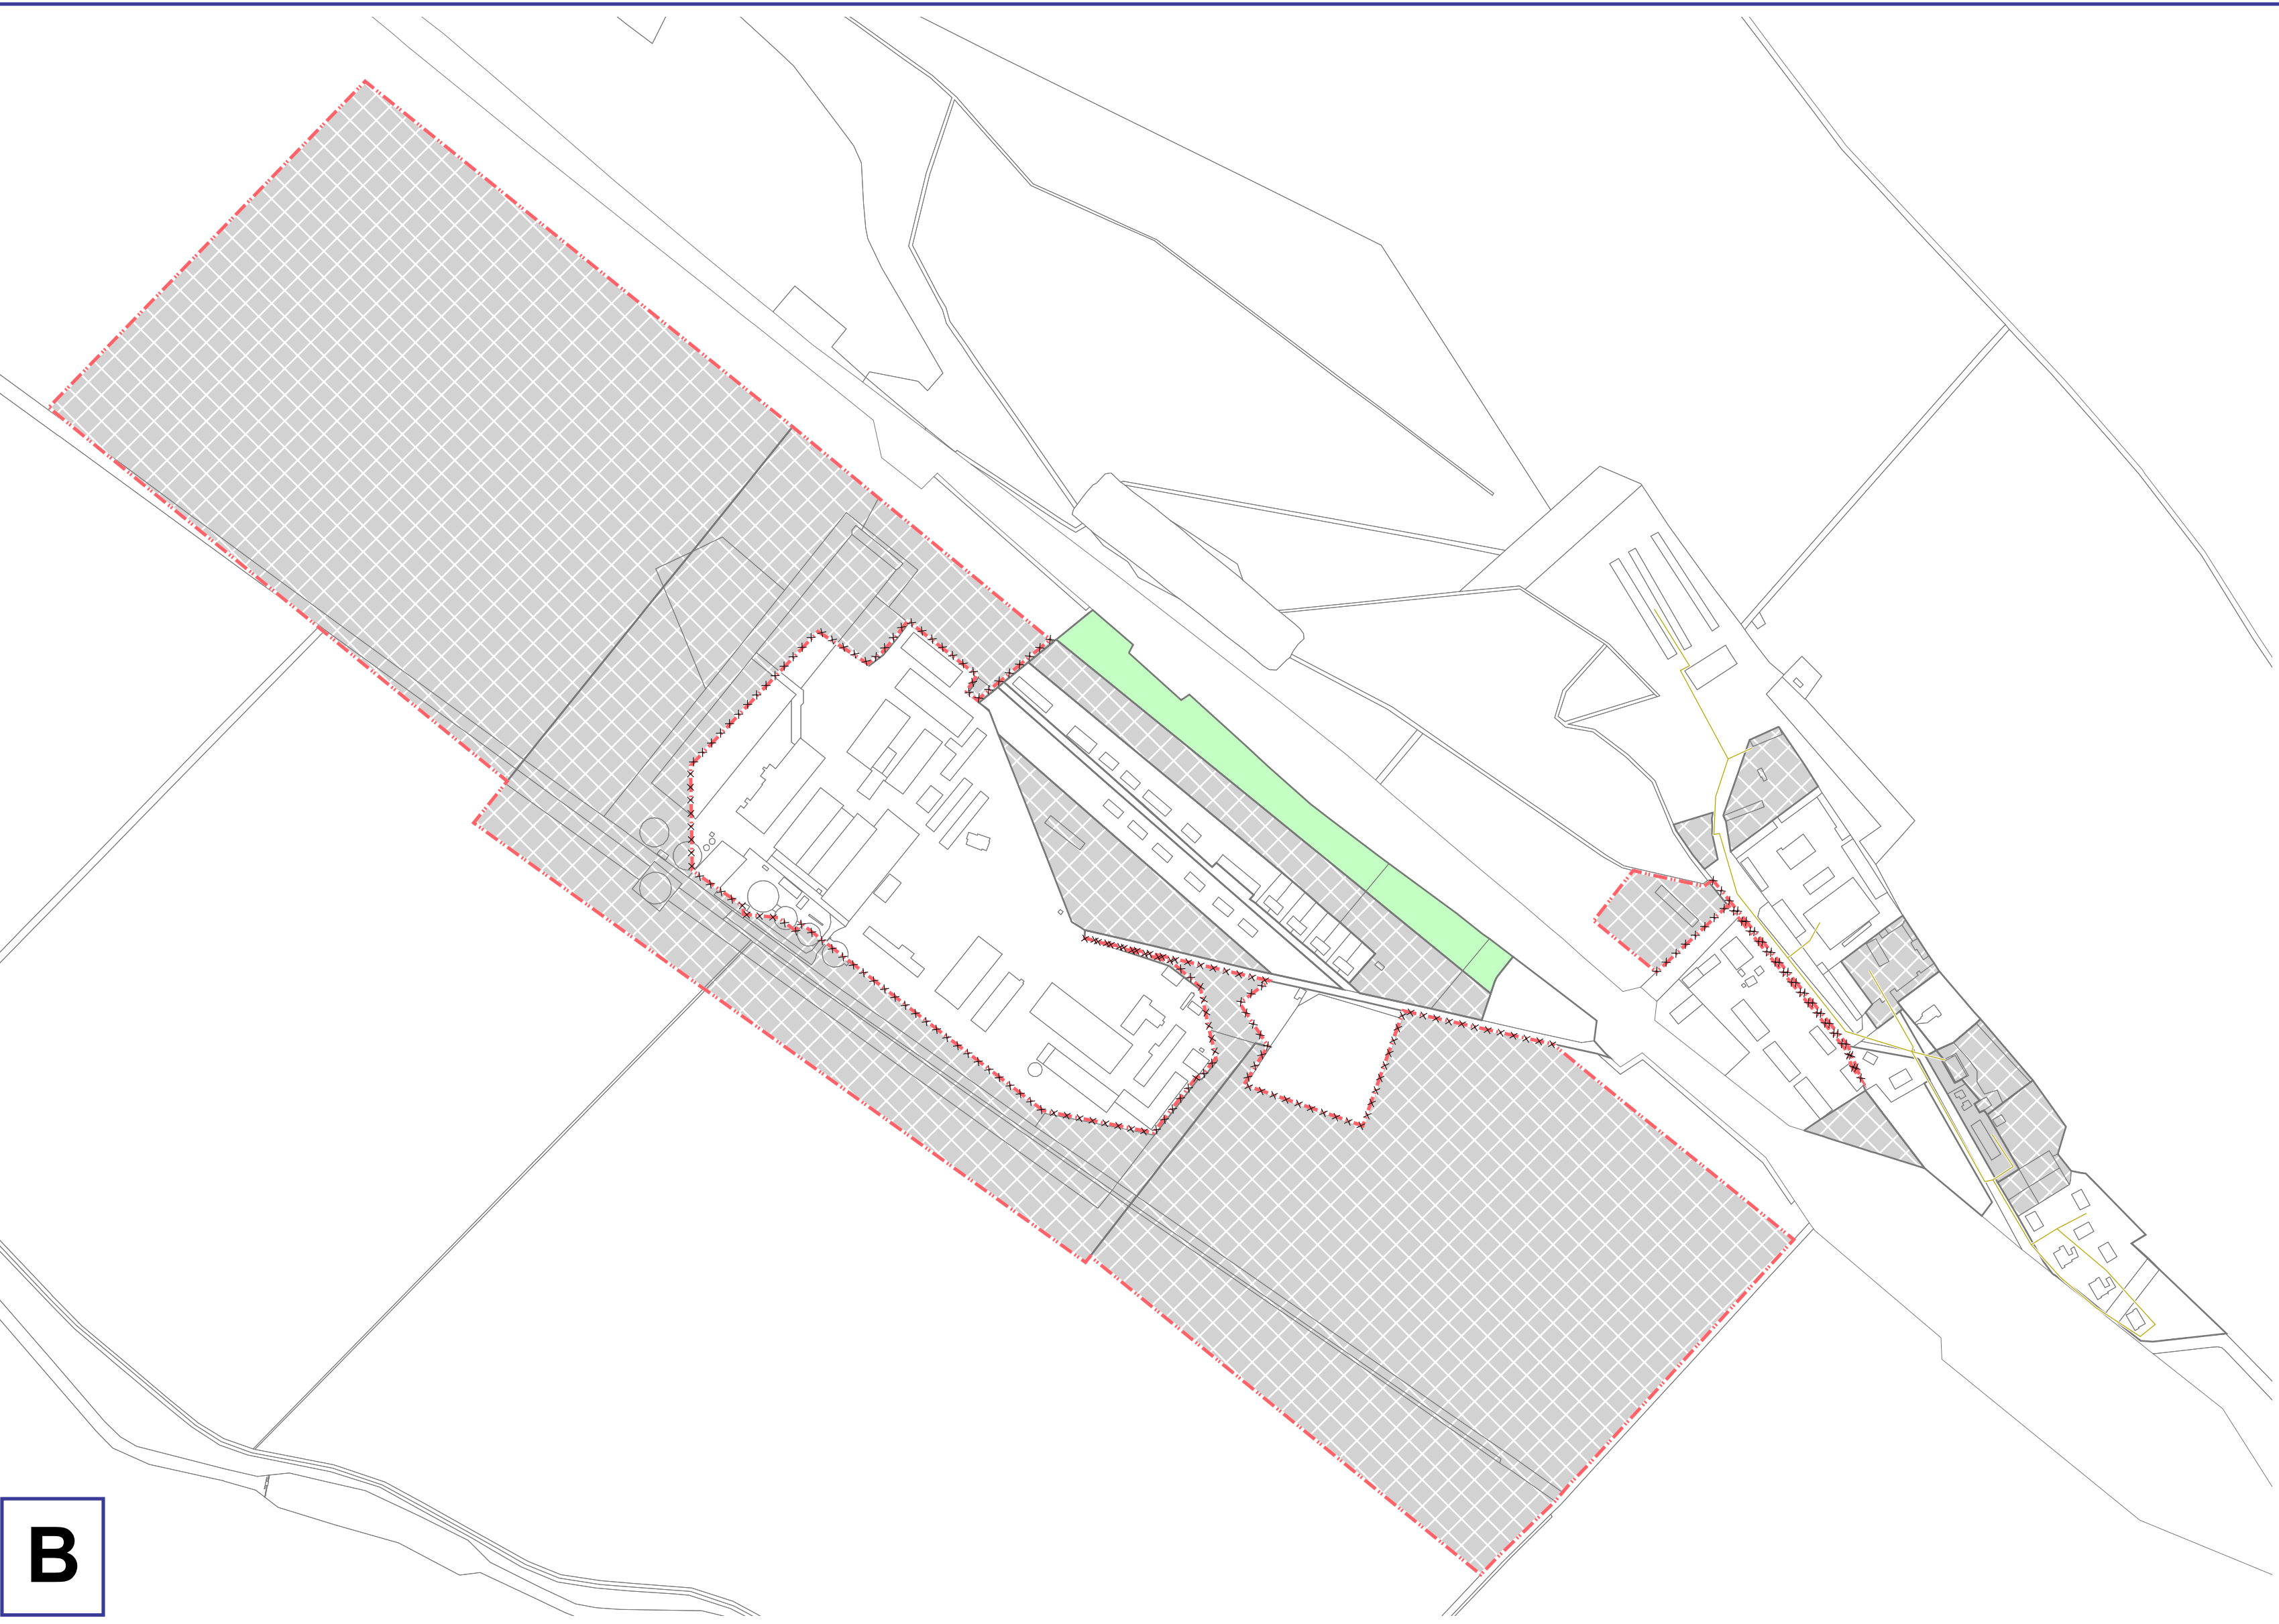

C



D

ZMENY A DOPLNKY Č. 2/2025 - **NÁVRH**
SPOLOČNÉHO ÚZEMNÉHO PLÁNU OBCÍ
- OBEC DUBNÍK

Územný plán - obec DUBNÍK

Návrh technickej vybavenosti
elektrická energia, telekomunikácie, plyn

1:5 000 Výkres č.: 6b

Obstarávateľ:	Obec Dubník	
Dátum:	08/2025	
Spracovateľ:	Inštitút priestorového plánovania	
Hlavný riešiteľ:	Ing. Matuš Bláho, PhD.	
Zodpovedný riešiteľ:	Ing. Vasil Dedo	

LEGENDA:

hranice

----- hranica zastavaného územia - návrh

----- hranica urbanistického bloku

etapizácia

----- návrh

----- výhled

----- zámer, územná rezerva

elektrifikačná sieť

----- stĺpová transformačná stanica

----- elektrické vedenie 22 kV káblové

plynofikačná sieť

----- regulačná stanica

----- priemyselná regulačná stanica

----- plynovod VTL 6.4 MPa

----- plynovod VTL 4.0 MPa

----- plynovod STL 0.1 MPa

----- plynovod STL 0.1 MPa - návrh

ochranné pásmo

----- ochranné pásmo energetických zariadení

----- ochranné pásmo plynárenských zariadení

funkčné využitie

----- zastavané plochy bývania, občianskej vybavenosti, výroby

----- krajinná a sídelná zeleň, šport, rekreácia

× na zrušenie

(vypustenie prostriedkov zo ZÚ č. 1/2016)

× × × na zrušenie (liniová stavba)

(vypustenie prostriedkov zo ZÚ č. 1/2016)

Zmeny a doplnky č. 2/2025

× na zrušenie

(na vypustenie z Územného plánu)

× × × na zrušenie (liniová stavba)






(na vypustenie z Územného plánu)

plynofikačná sieť

----- plynovod STL 0.1 MPa - návrh

----- plynovod VTL 4.0 MPa - návrh

----- plynovod NTL

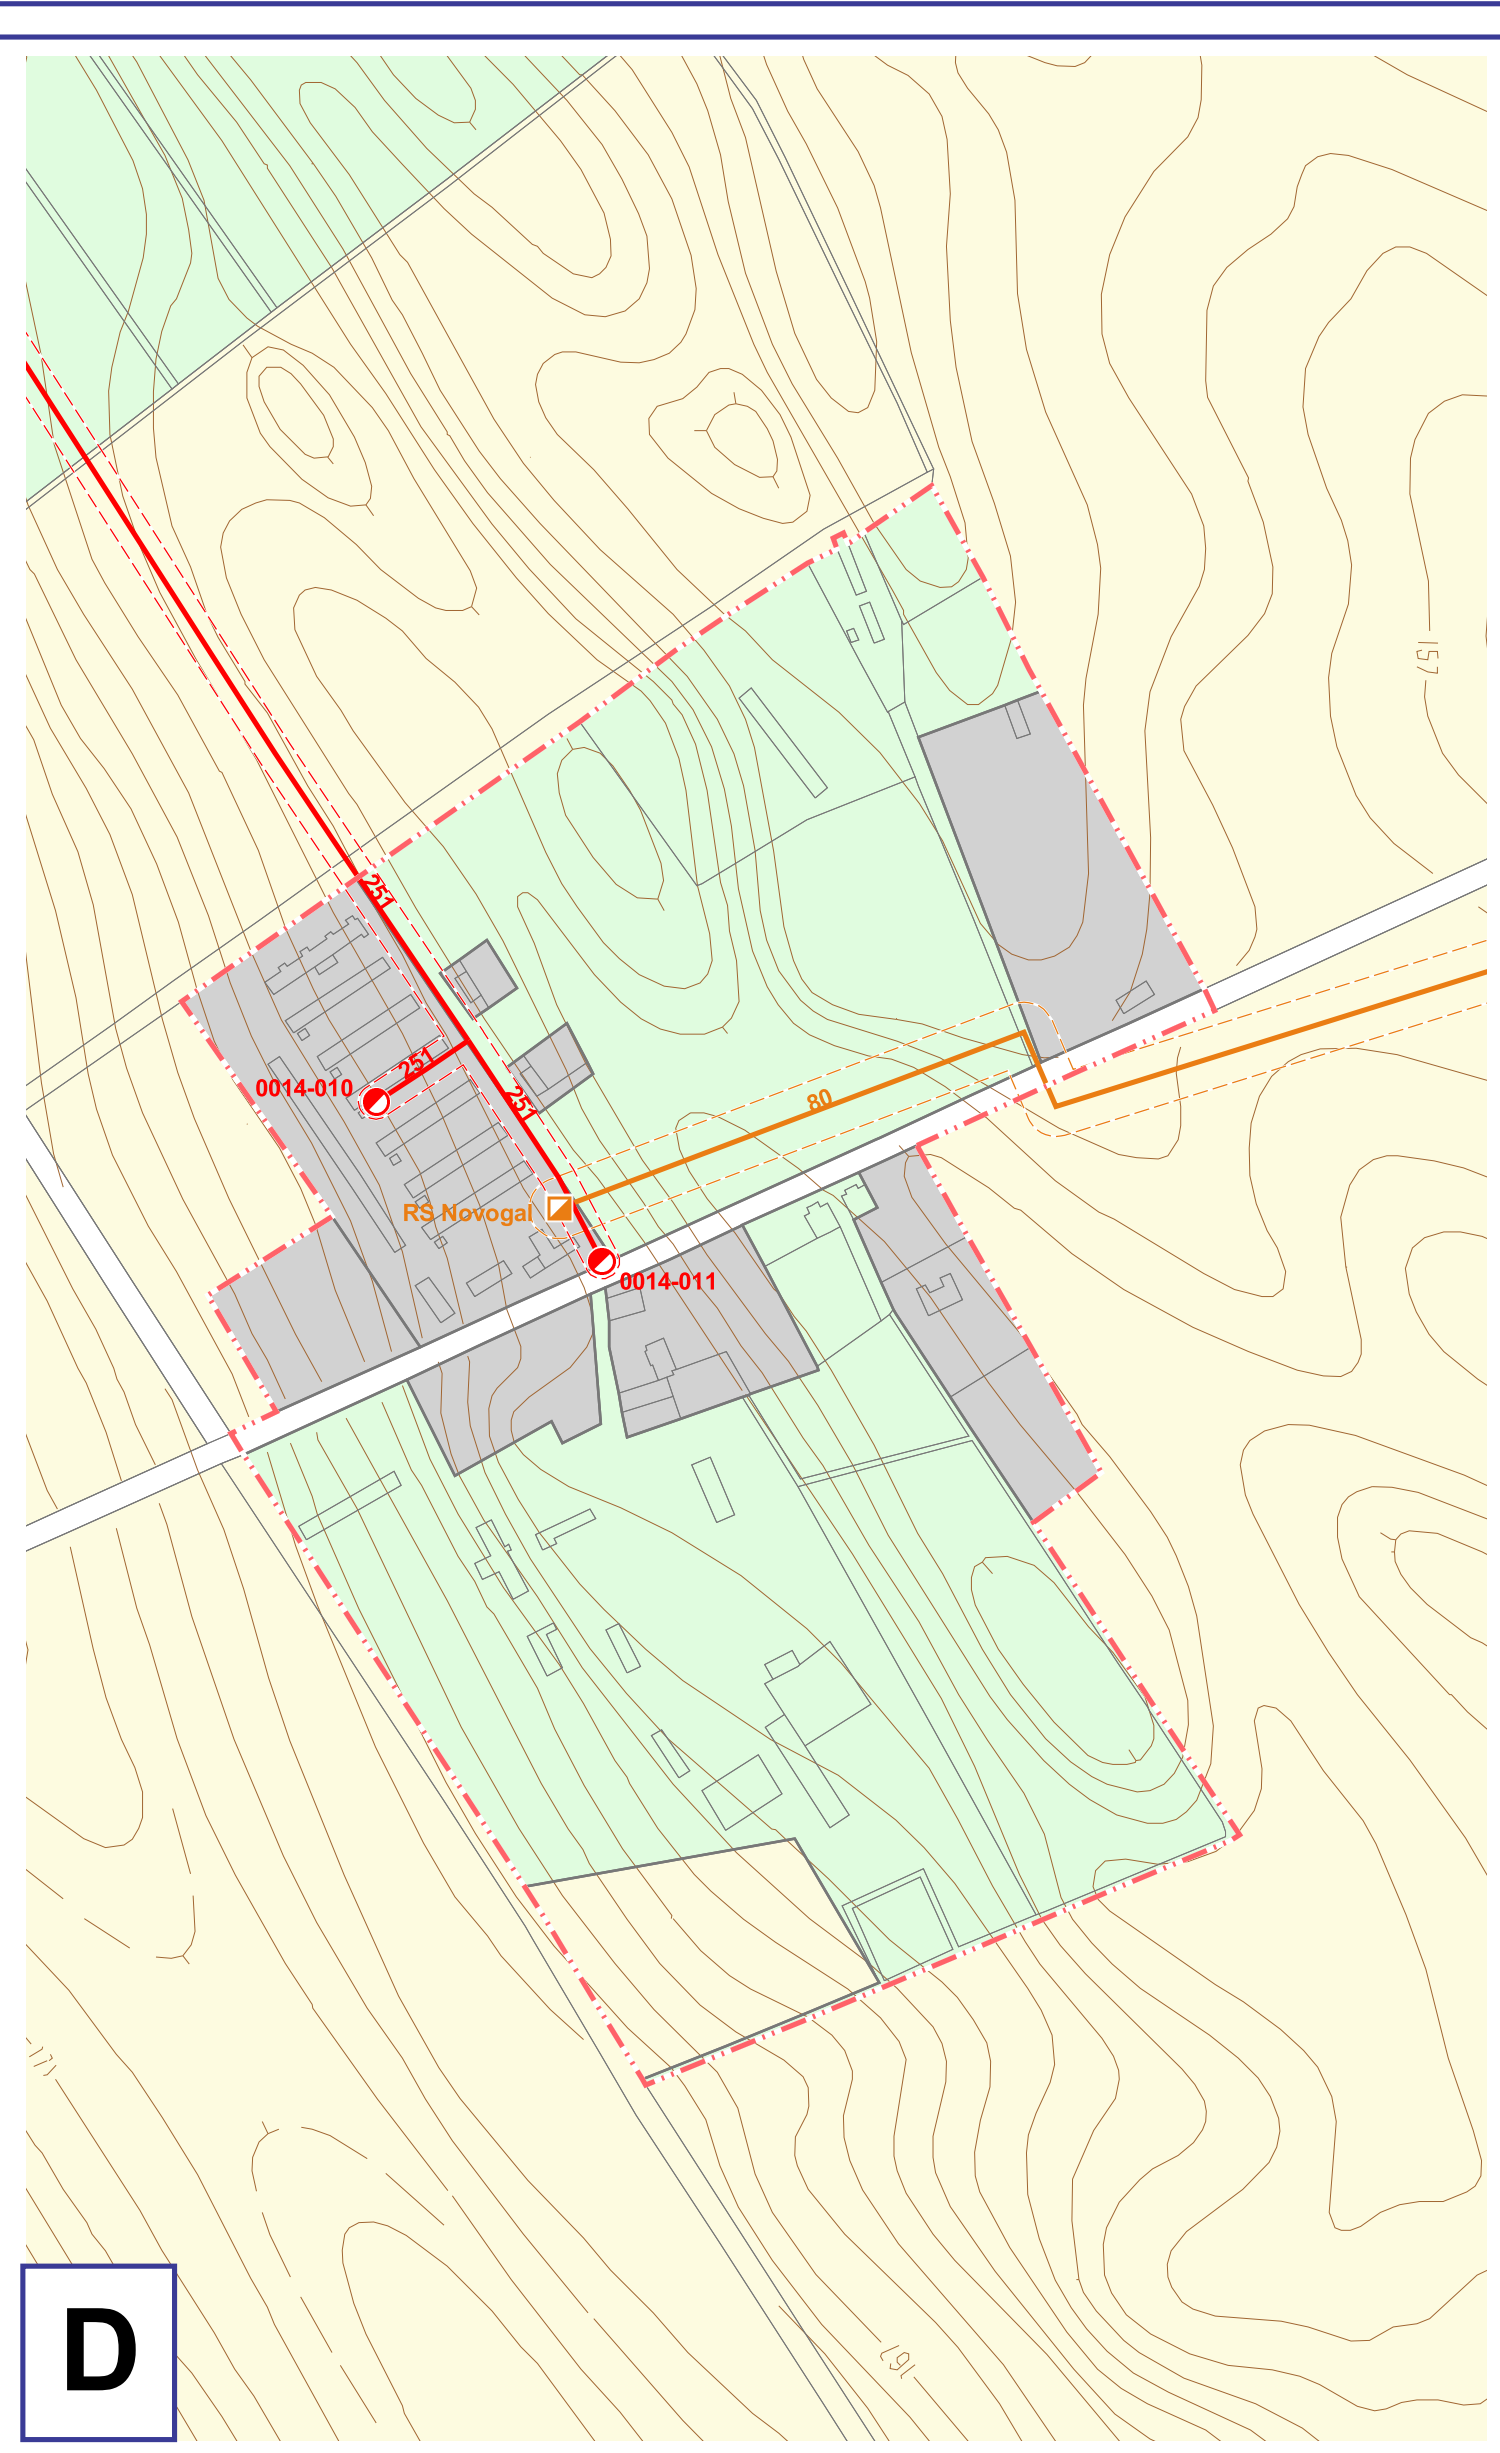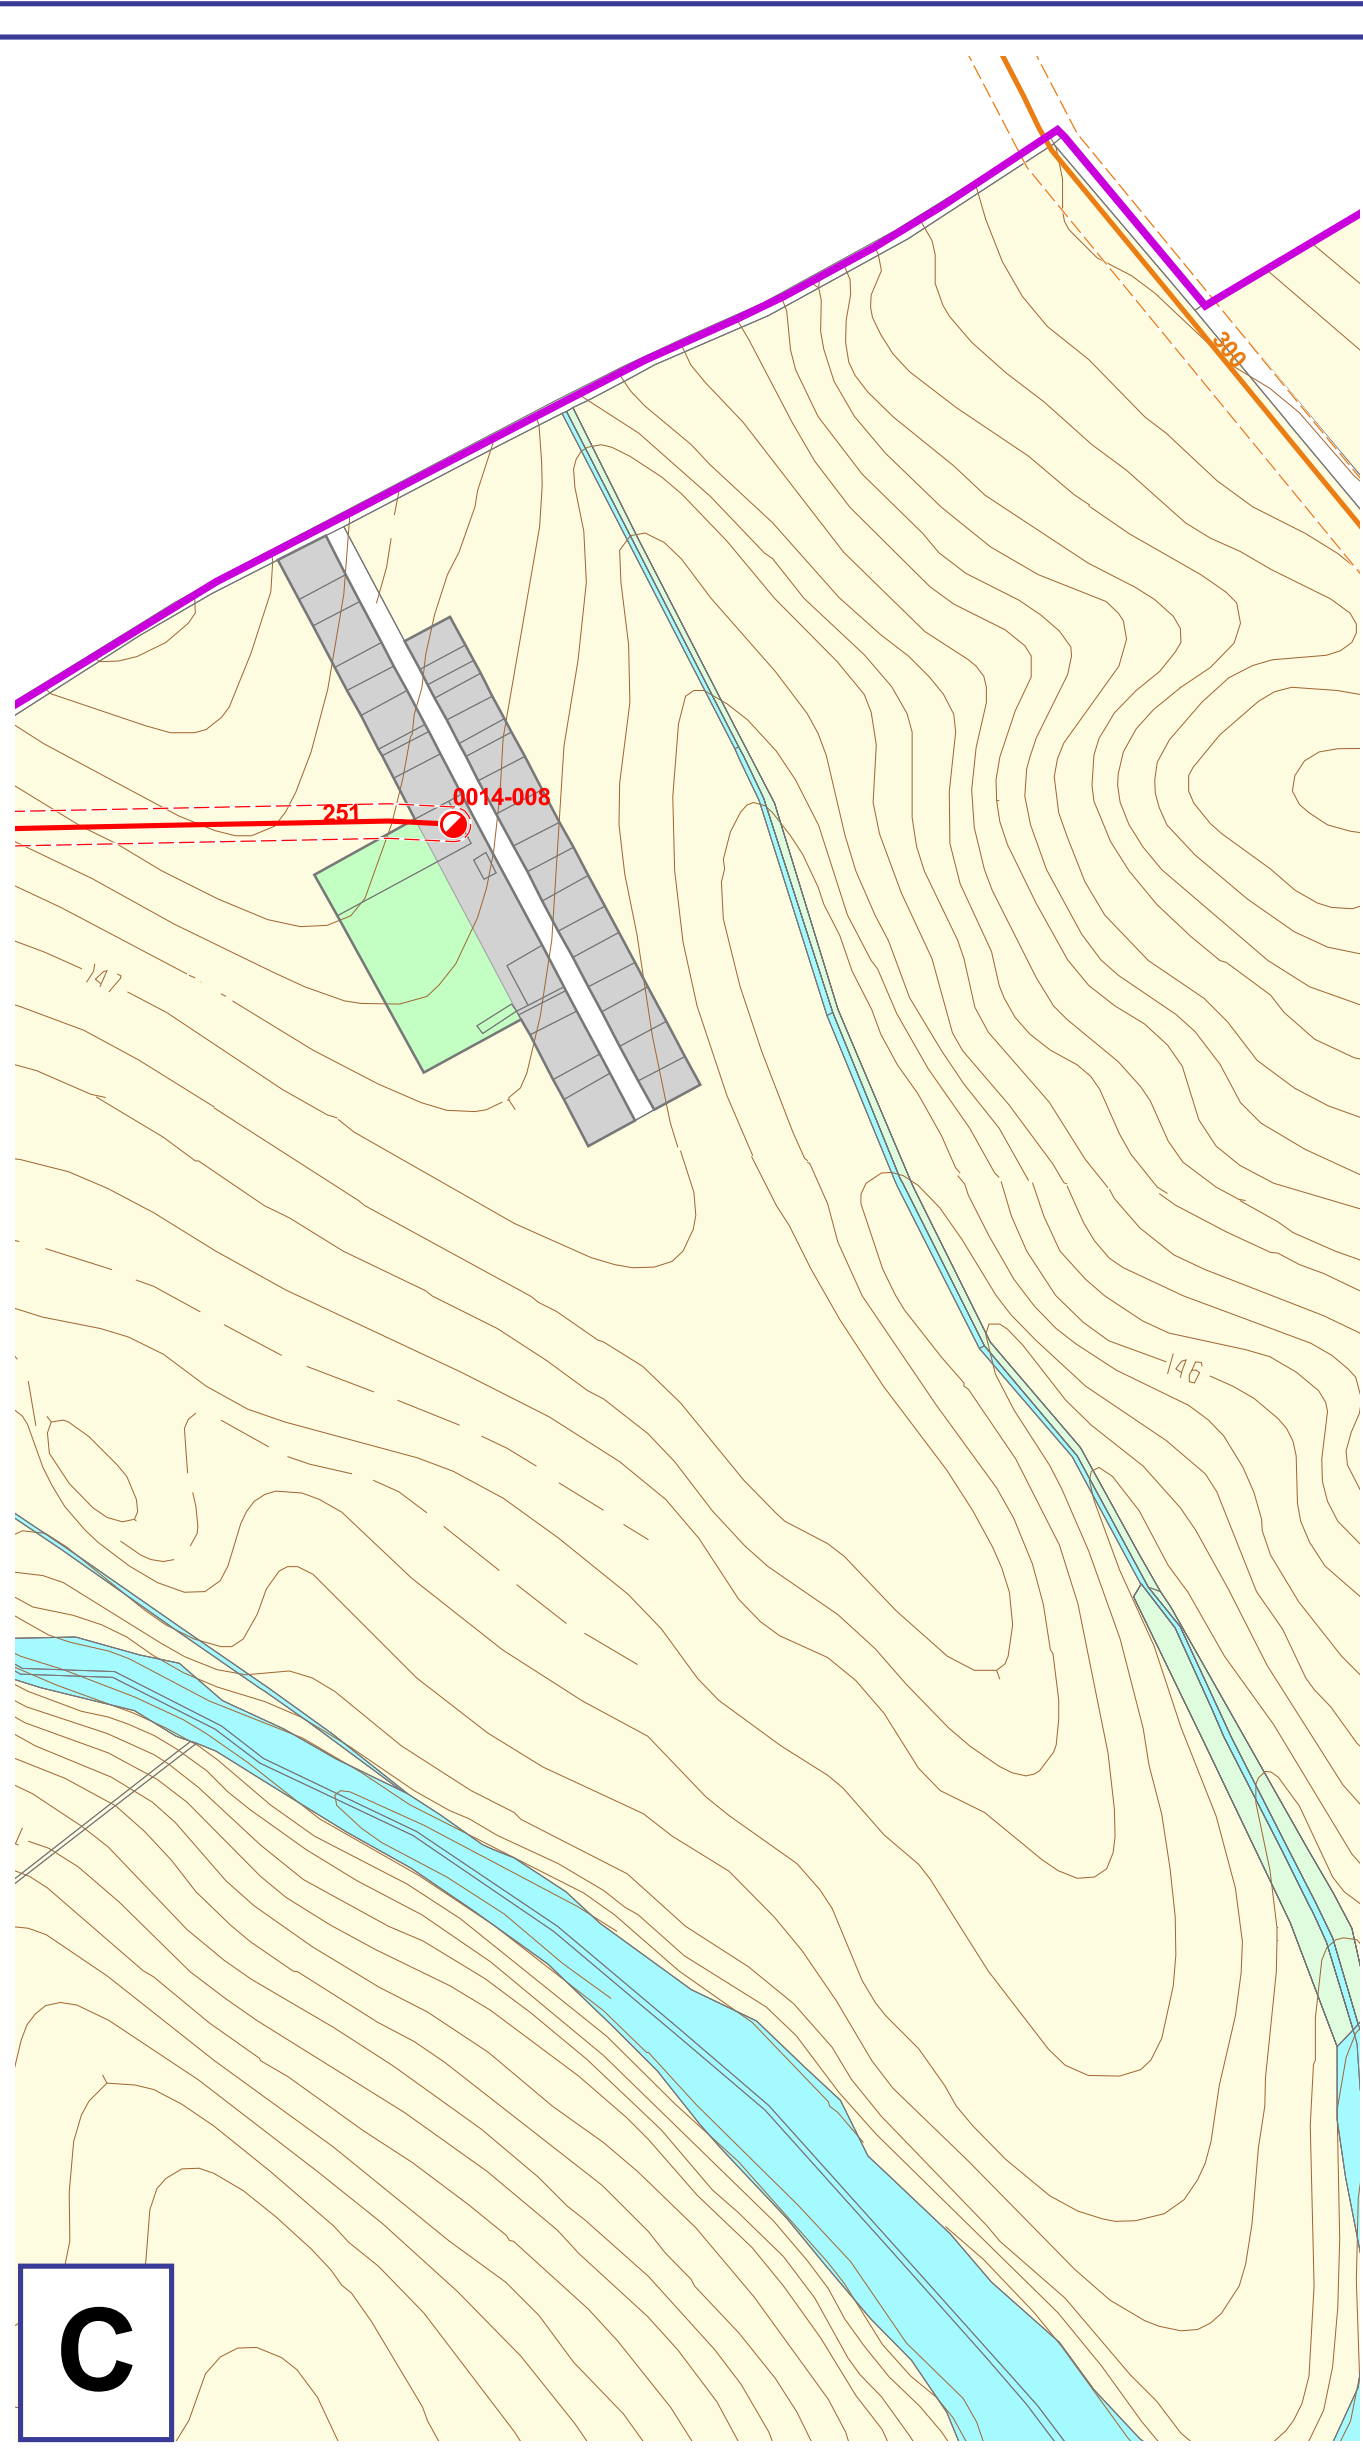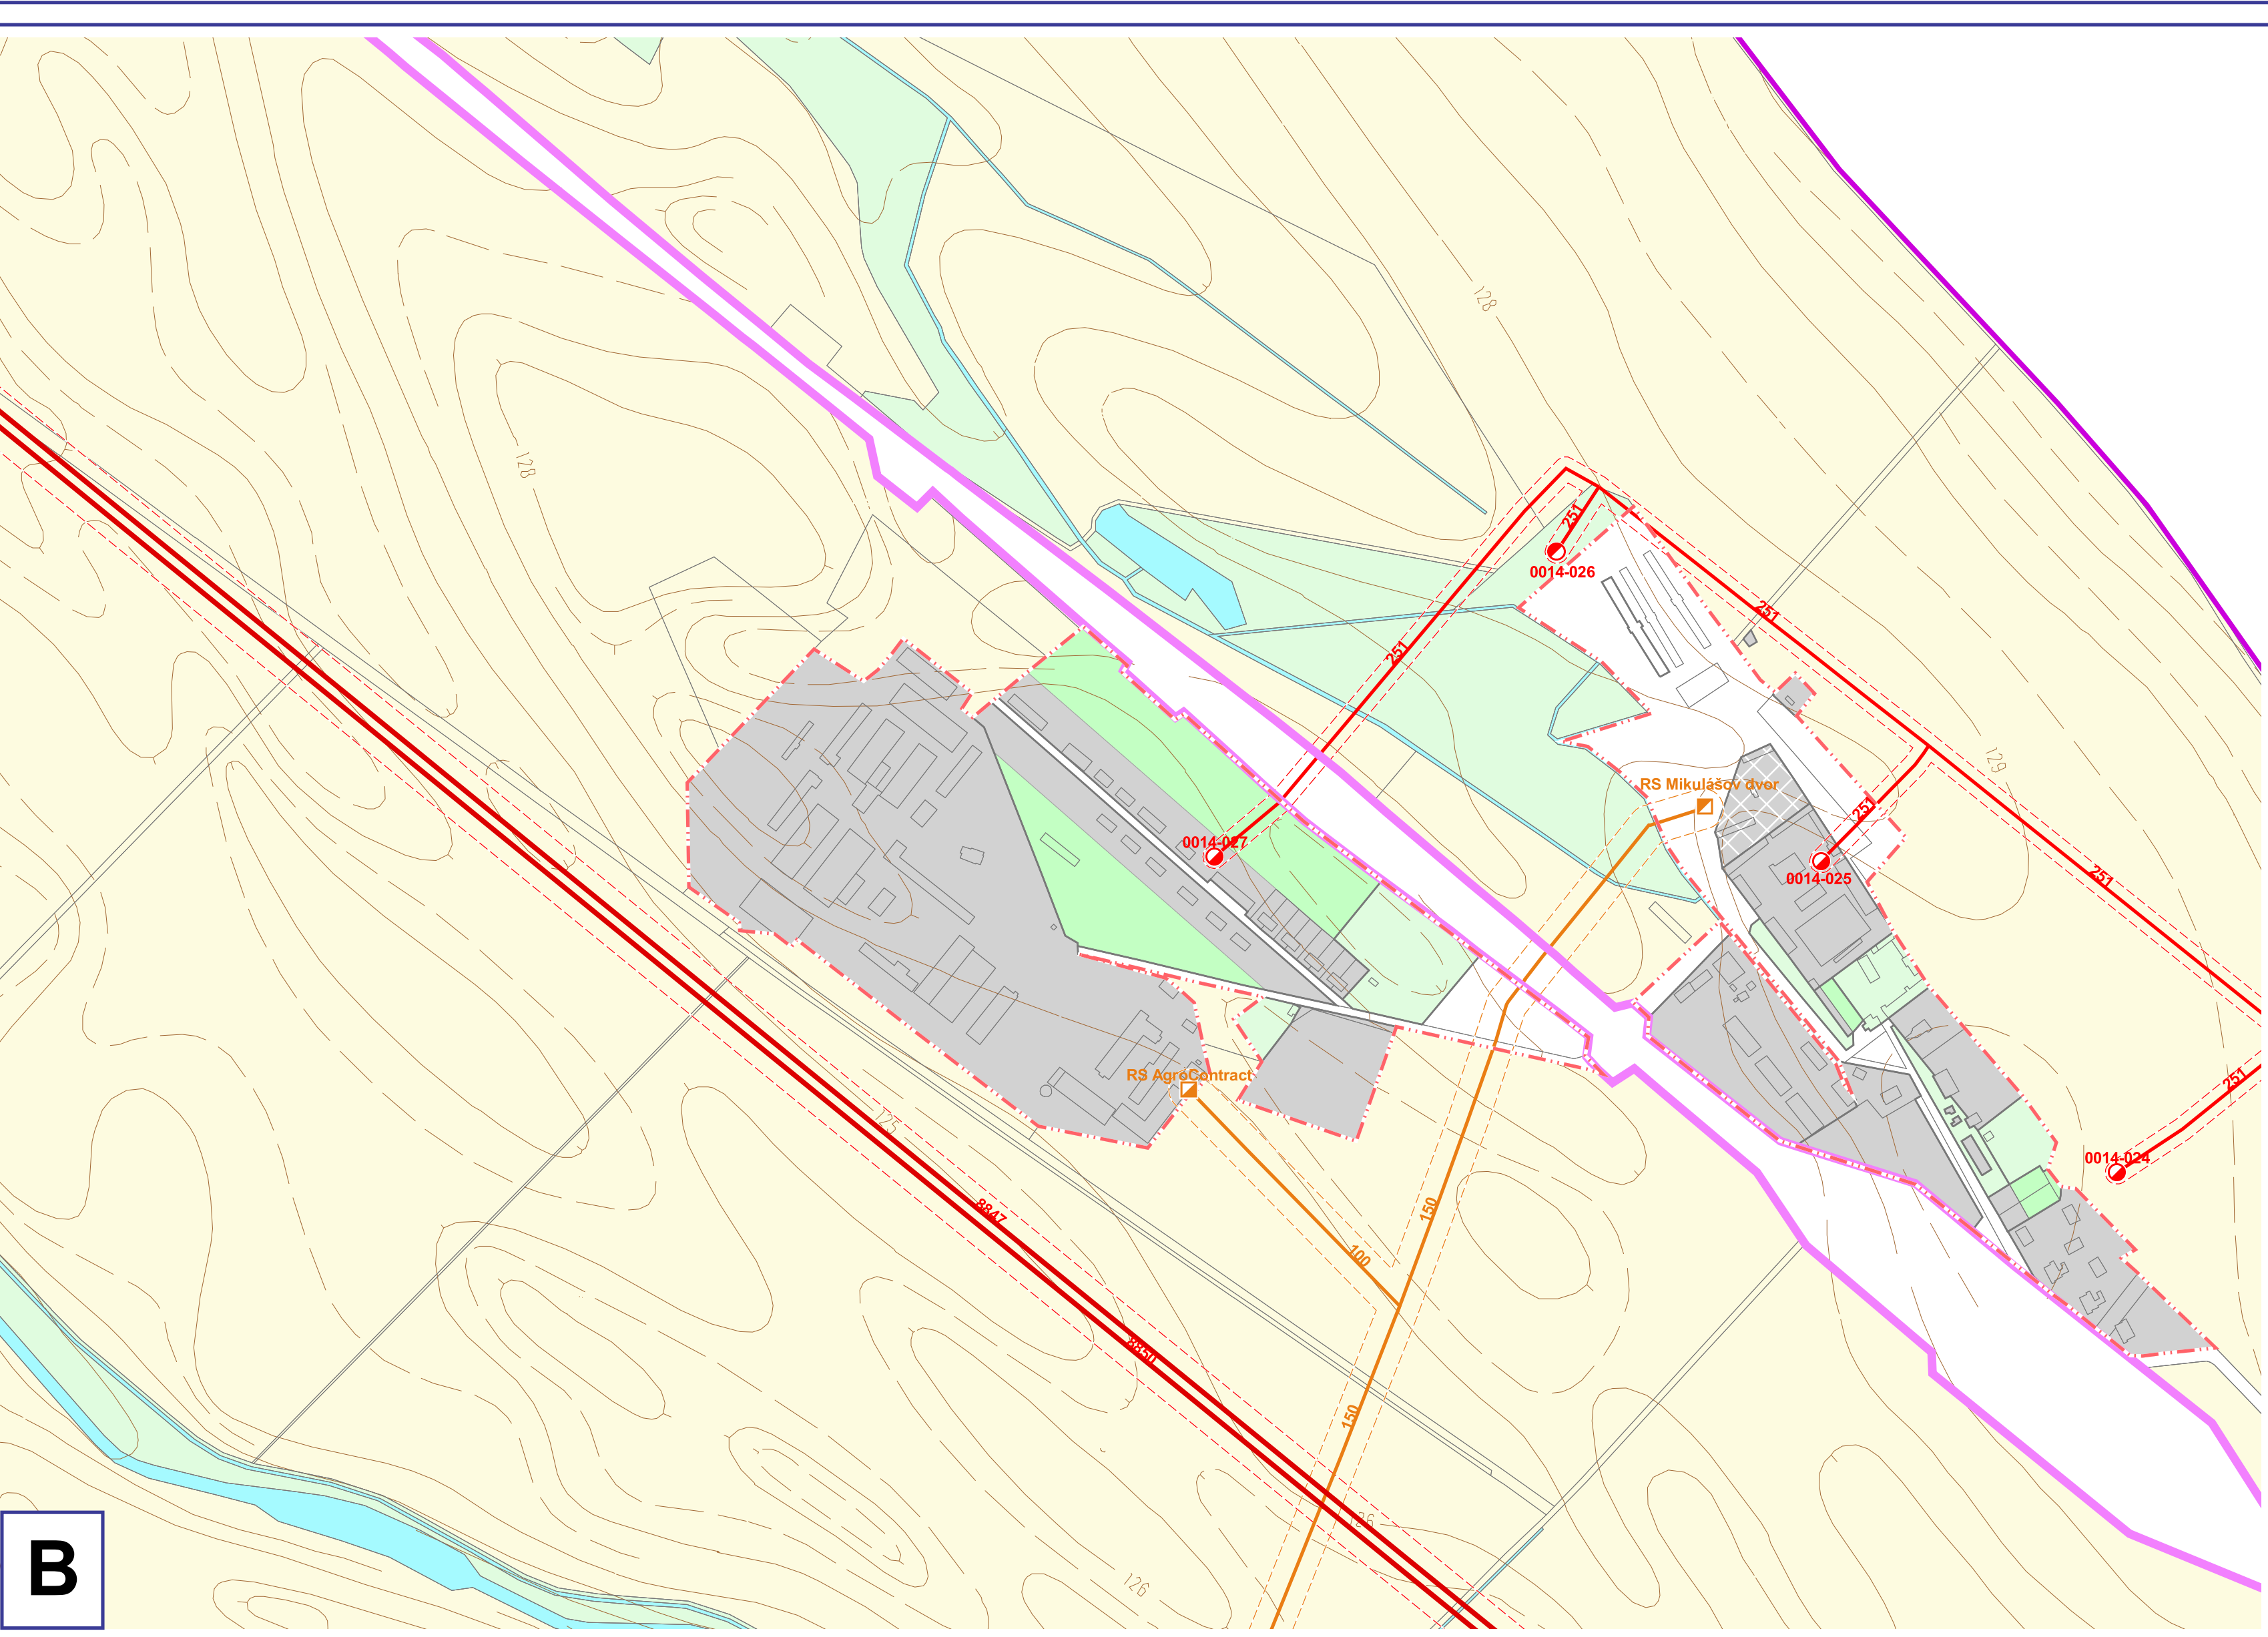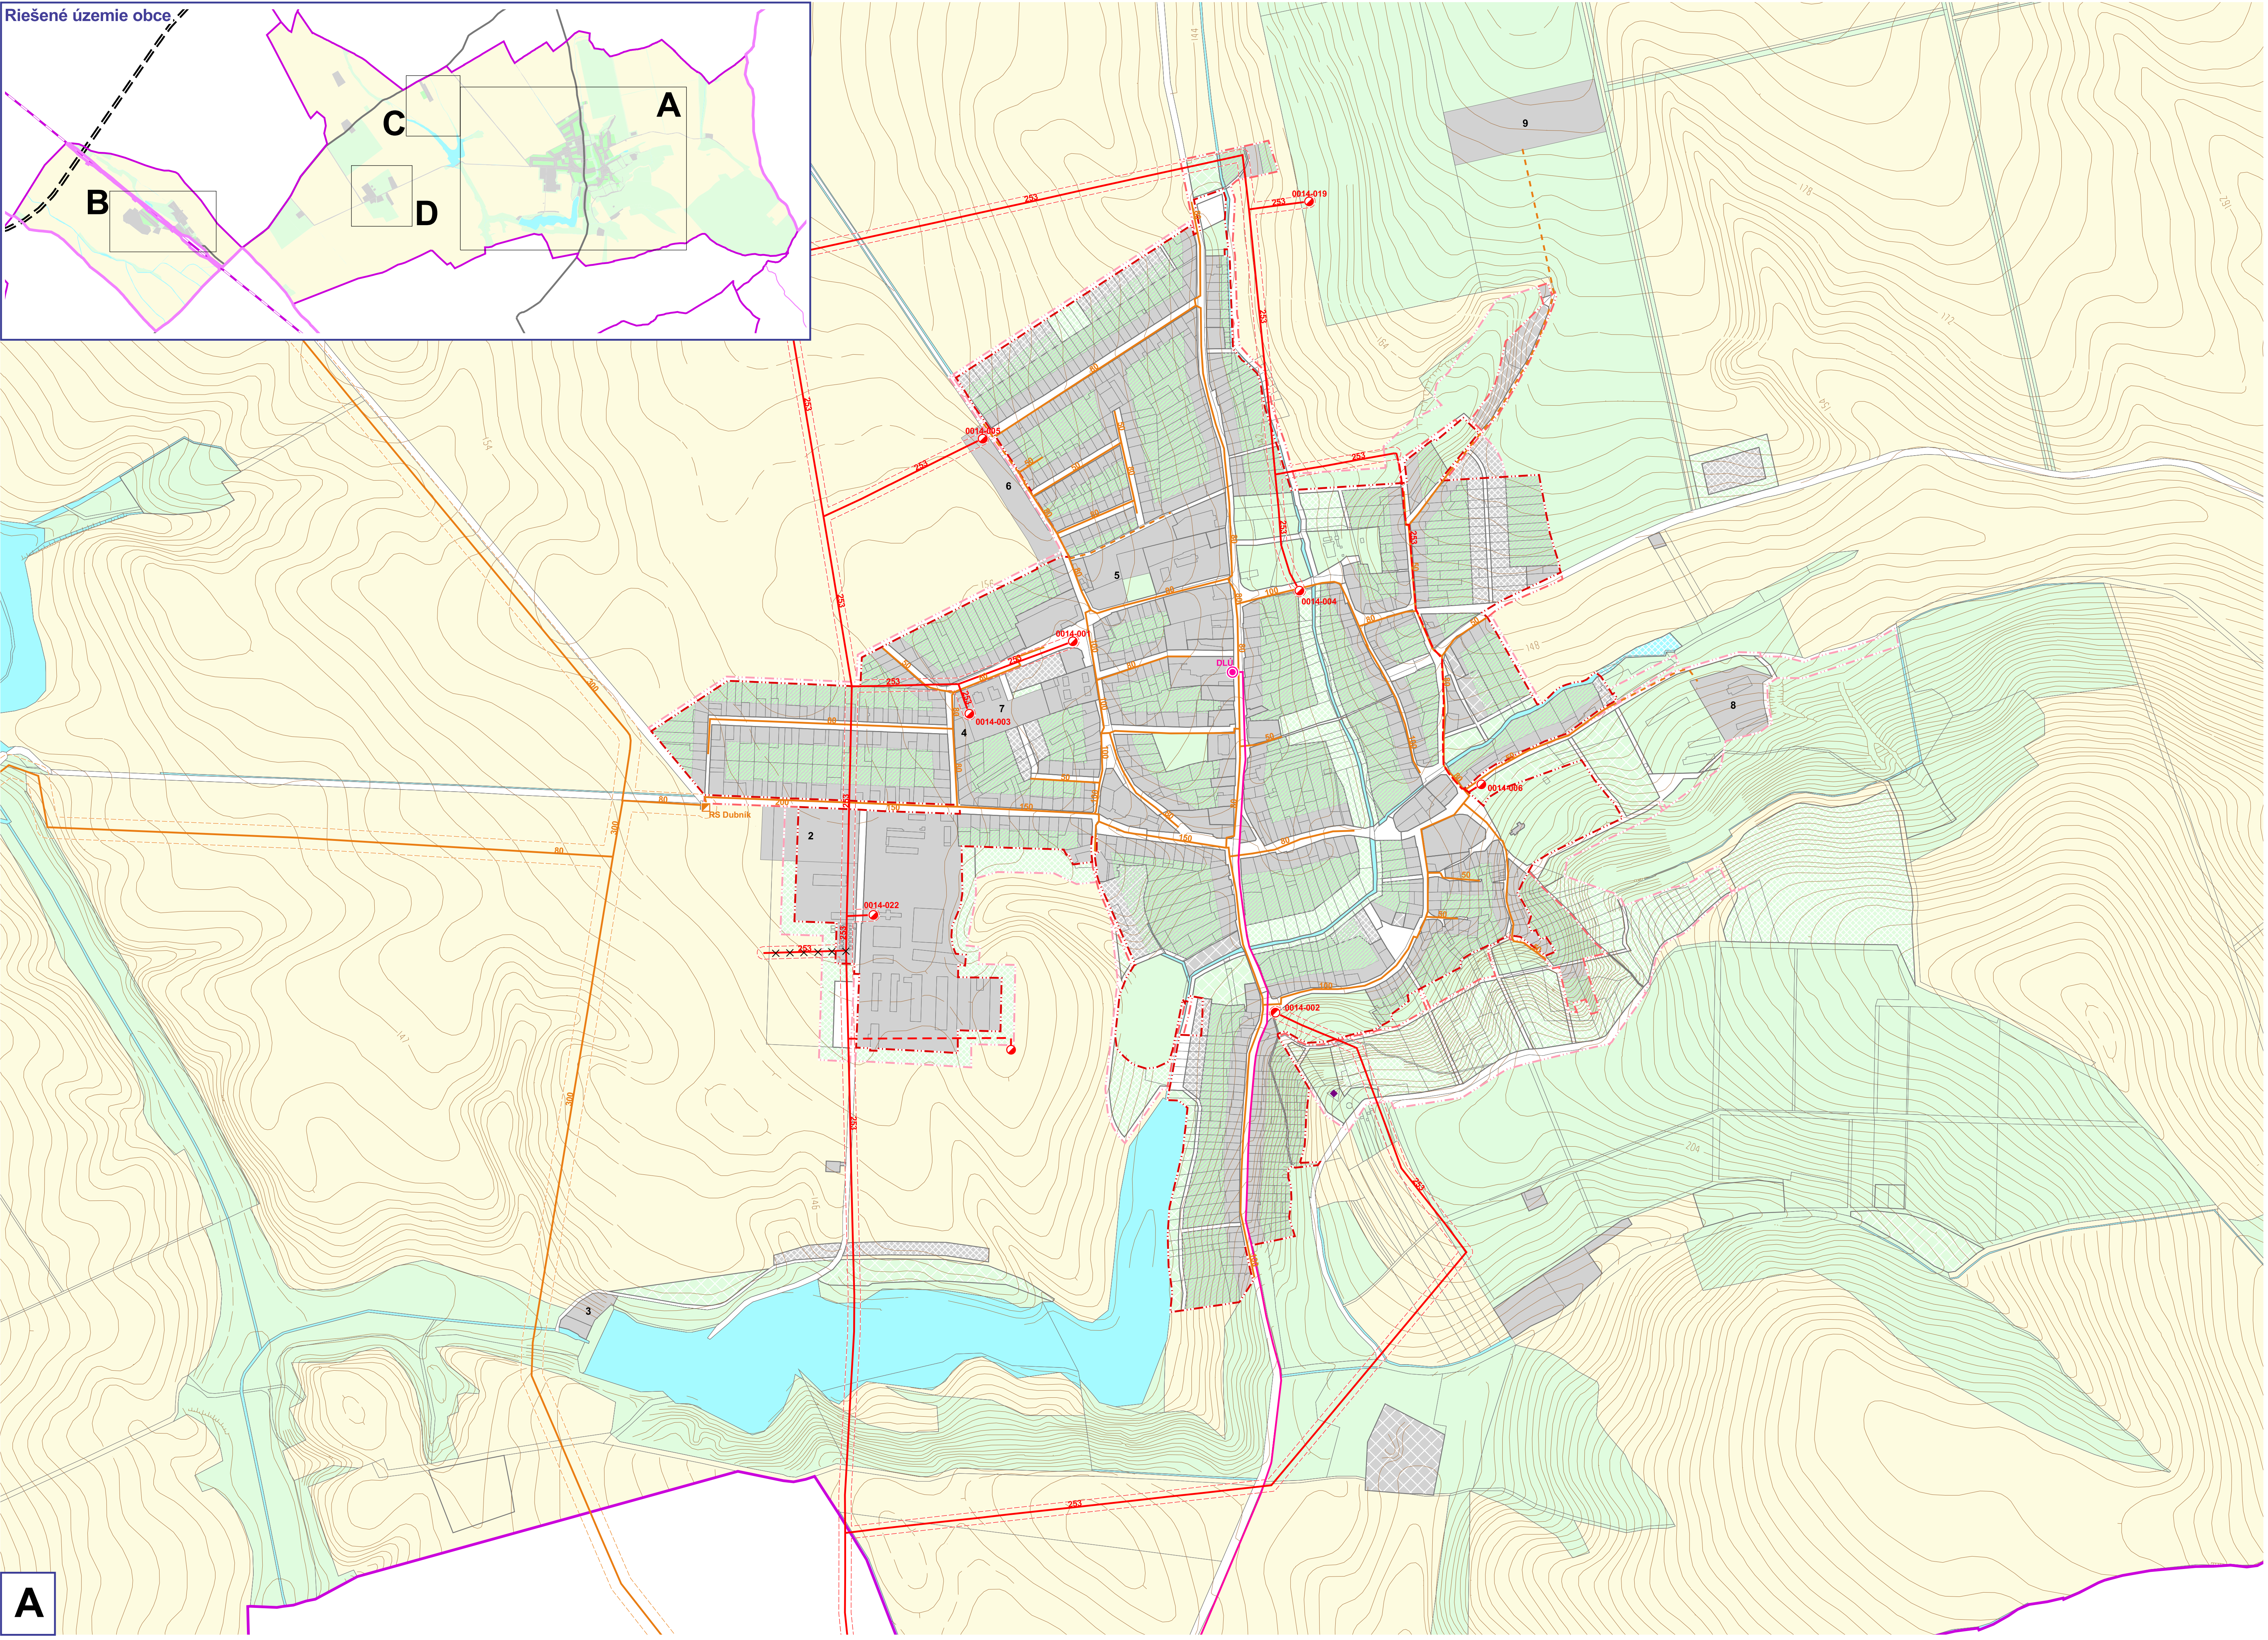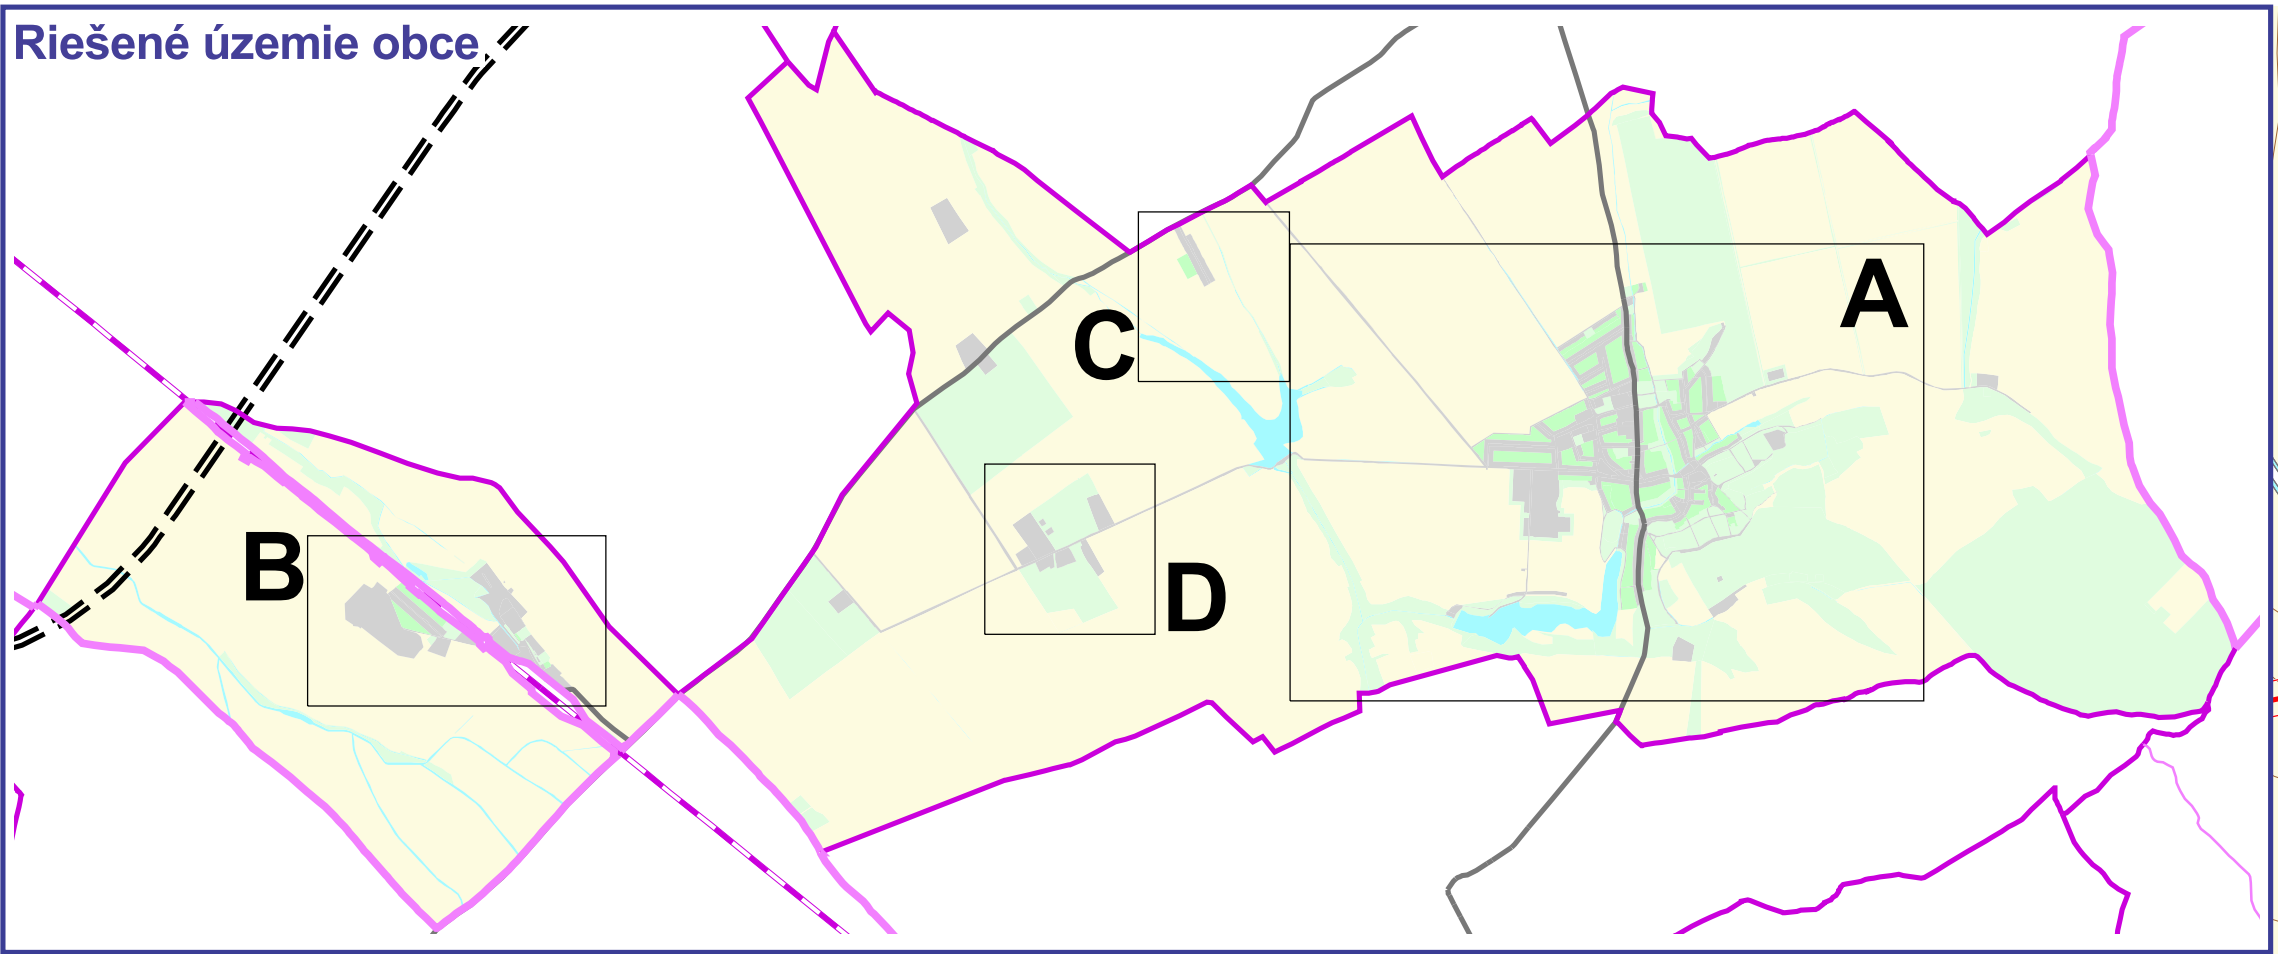

SPOLOČNÝ ÚZEMNÝ PLÁN OBCI
BEŠÉNOV, BRANOVO, DUBNÍK, GBELCE, JASOVÁ, NOVÁ VIESKA,
RUBAN, STREKOV, SVÄTÝ PETER, SYDIN, ŠARKAN

obec DUBNÍK
čísťopis 2008 v znení zmien a doplnkov č. 1/2016
Návrh technickej vybavenosti
elektrická energia, telekomunikácie, plyn

1:5 000 **Výkres č.: 6b**

Obstarávateľ: obec Dubník
Spracovateľ: AUREX spol. s r.o.
Hlavný riešiteľ: Ing. arch. Aleš Baláž
Zodpovedný riešiteľ: Ing. F. Benko, Ing. D. Takáč,
Ing. V. Dedo

Ala podklad pre Zmeny
a doplnky č. 2025 zostavil: Inštitút priestorového plánovania

LEGENDA:

- hranice**
- hranica okresu
 - hranica obce
 - hranica katastrálneho územia
 - hranica zastavaného územia
 - hranica zastavaného územia - návrh
 - hranica zastavaného územia - výhľad
 - hranica urbanistického bloku

- etapizácia**
- návrh
 - výhľad
 - záměr, územná rezerva

- elektrifikačná sieť**
- síťová transformačná stanica
 - murovaná transformačná stanica
 - stožárová transformačná stanica
 - transformačná stanica TSBA-k
 - veterná elektrárňa - návrh
 - elektrické vedenie 110 kV vzdušné
 - elektrické vedenie 22 kV vzdušné
 - elektrické vedenie 22 kV káblové

- plynofikačná sieť**
- regulačná stanica
 - priemyselná regulačná stanica
 - plynovod VTL 6,4 MPa
 - plynovod VTL 4,0 MPa
 - plynovod STL 0,1 MPa
 - plynovod STL 0,1 MPa - návrh






- telekomunikačná sieť**
- ATU
 - RSU
 - DLU
 - základňová stanica mobilného operátora
 - optický kábel
 - metalický kábel

- ochranné pásmo**
- ochranné pásmo energetických zariadení
 - ochranné pásmo plynárenských zariadení

- funkčné využitie**
- zastavané plochy bývania, občianskej vybavenosti, výroby
 - krajinná a sídelná zeleň, šport, rekreácia
 - doprava a verejné komunikačné priestory
 - orná pôda
 - vodné plochy, vodné toky
 - nezastavané plochy a pozemky
 - zeleň záhrad pri rodinných domoch - s možnosťou dostavby v súlade s príslušnou reguláciou a príslušnými legislatívnymi predpismi

- na zrušenie
(vypustenie prostriedkov ZoD č. 1/2016)
- na zrušenie (liniová stavba)
(vypustenie prostriedkov ZoD č. 1/2016)

obec Dubník			
návrh	nárást potreby		
	elektrickej energie	plynu	tepla
návrh	188,6 kVA $\approx 1 \times 250$ kVA	38,4 m ³ /h	376 kW/h
výhľad	355,4 kVA $\approx 1 \times 400$ kVA	112,2 m ³ /h	1212 kW/h
spolu	544,0 kVA $\approx 1 \times 250$ kVA 1 x 400 kVA	150,6 m ³ /h	1588 kW/h

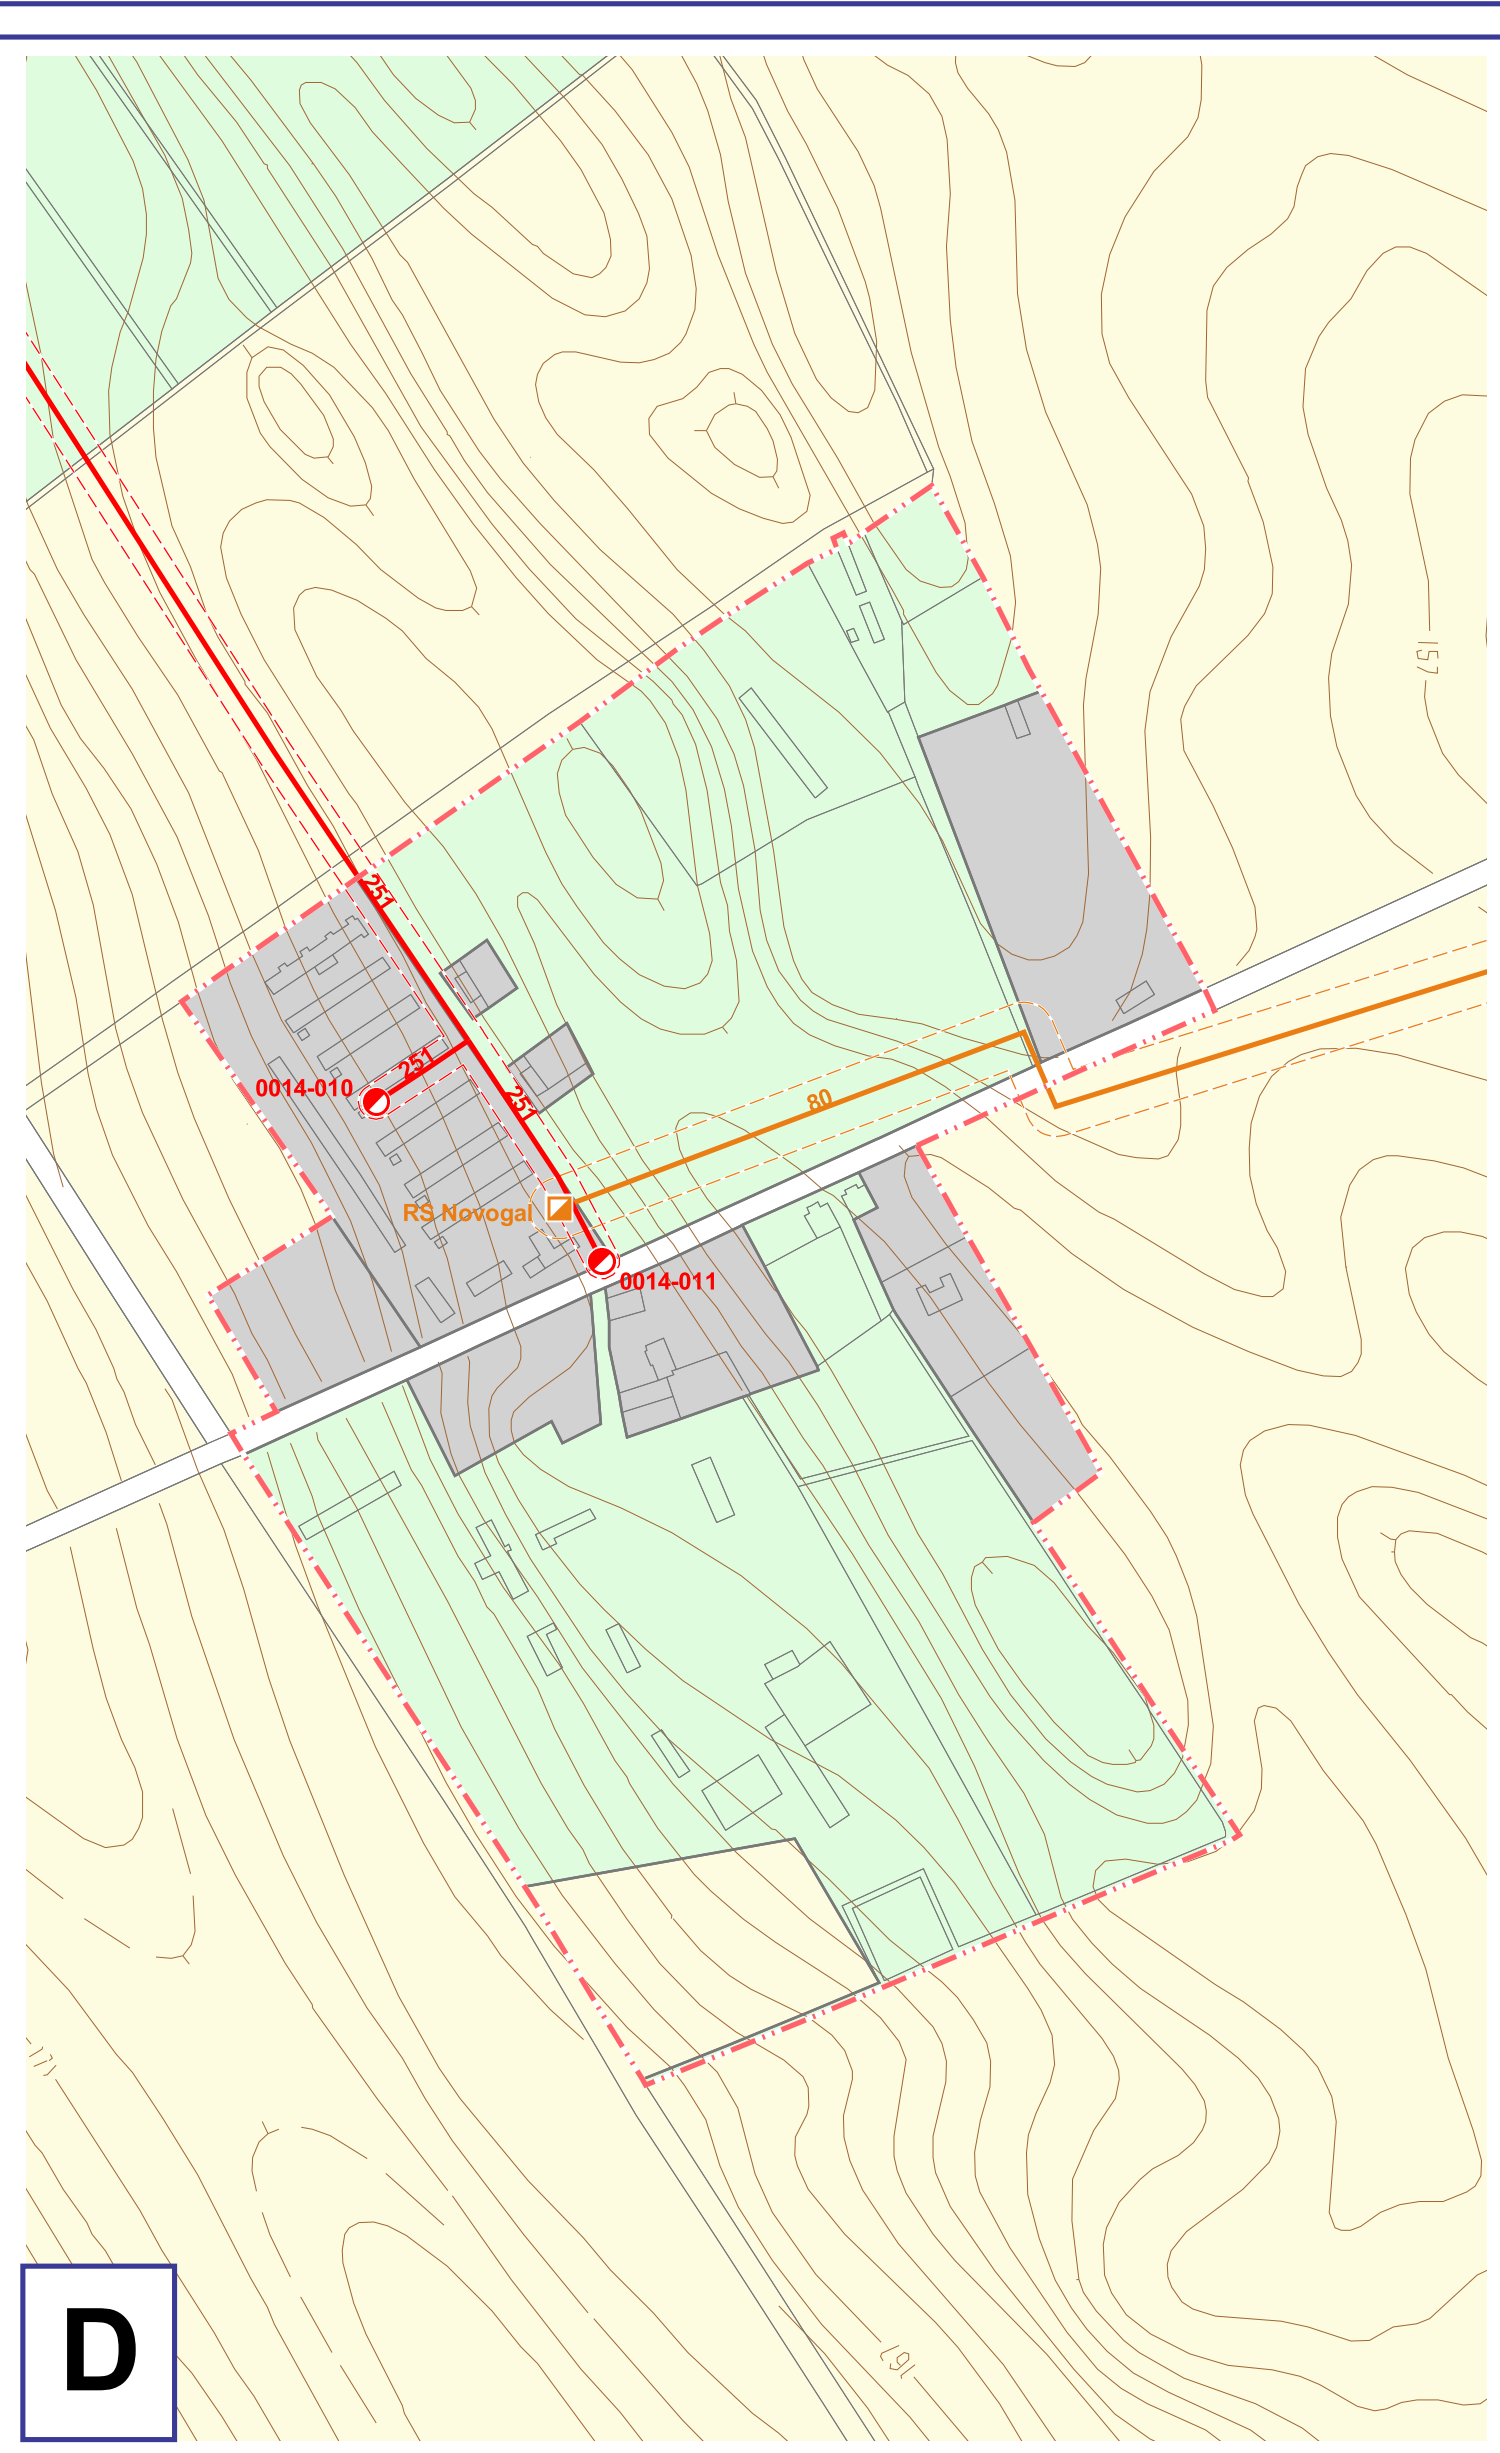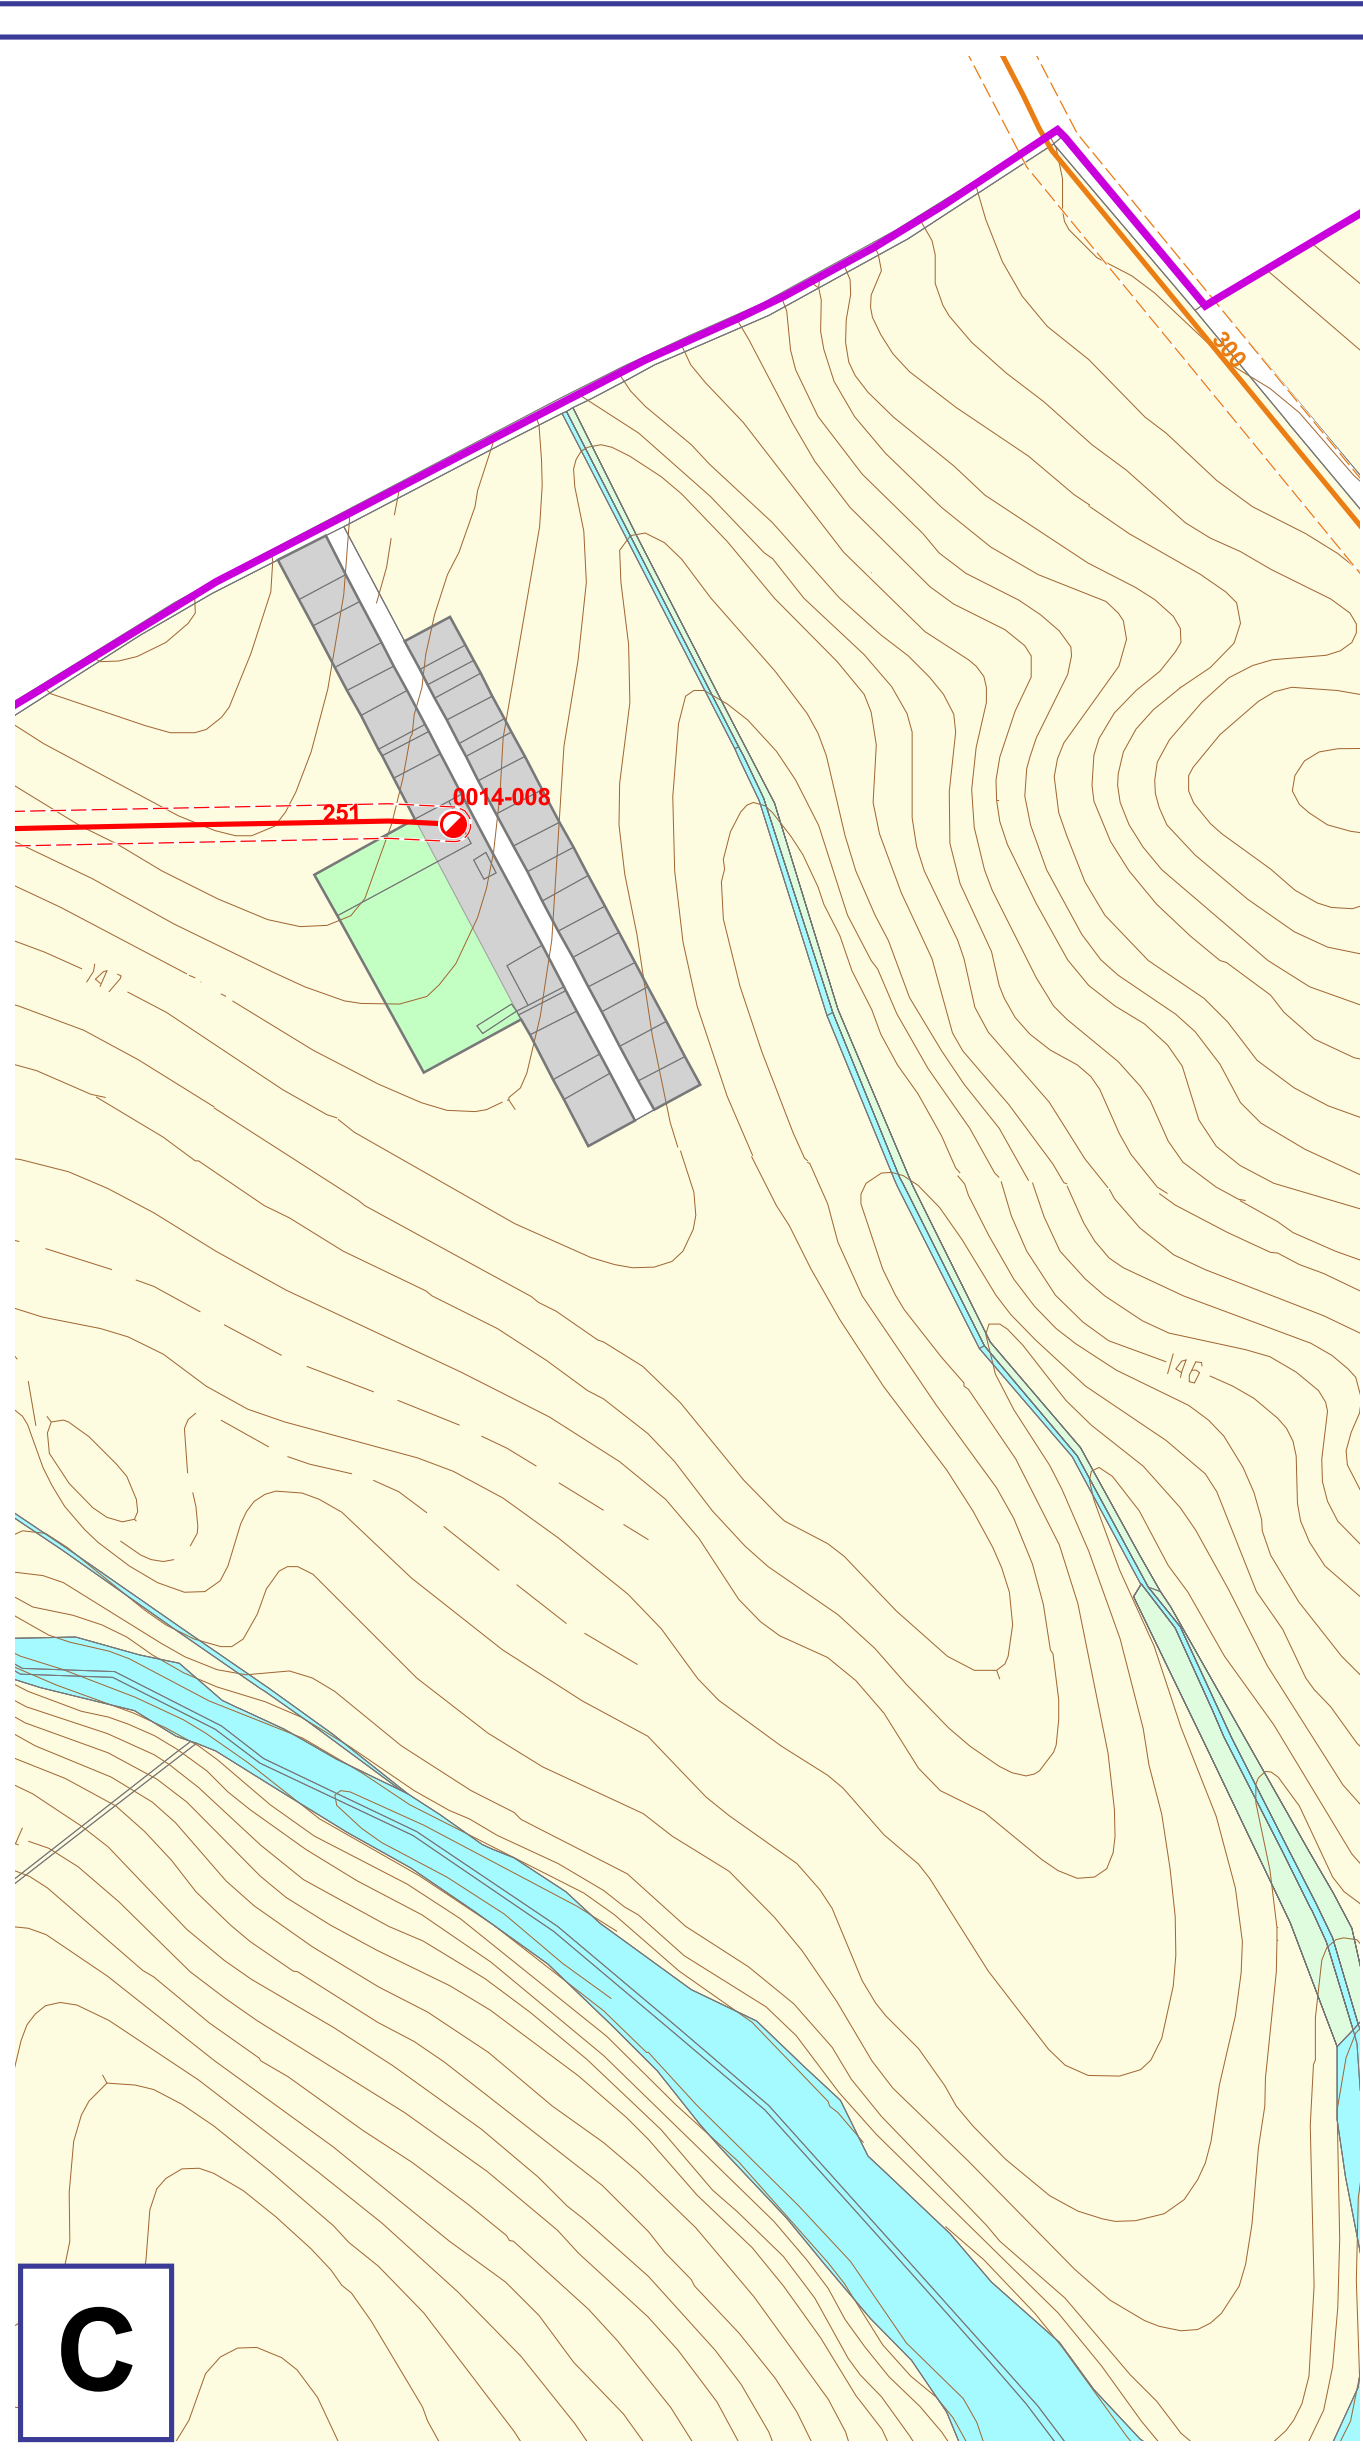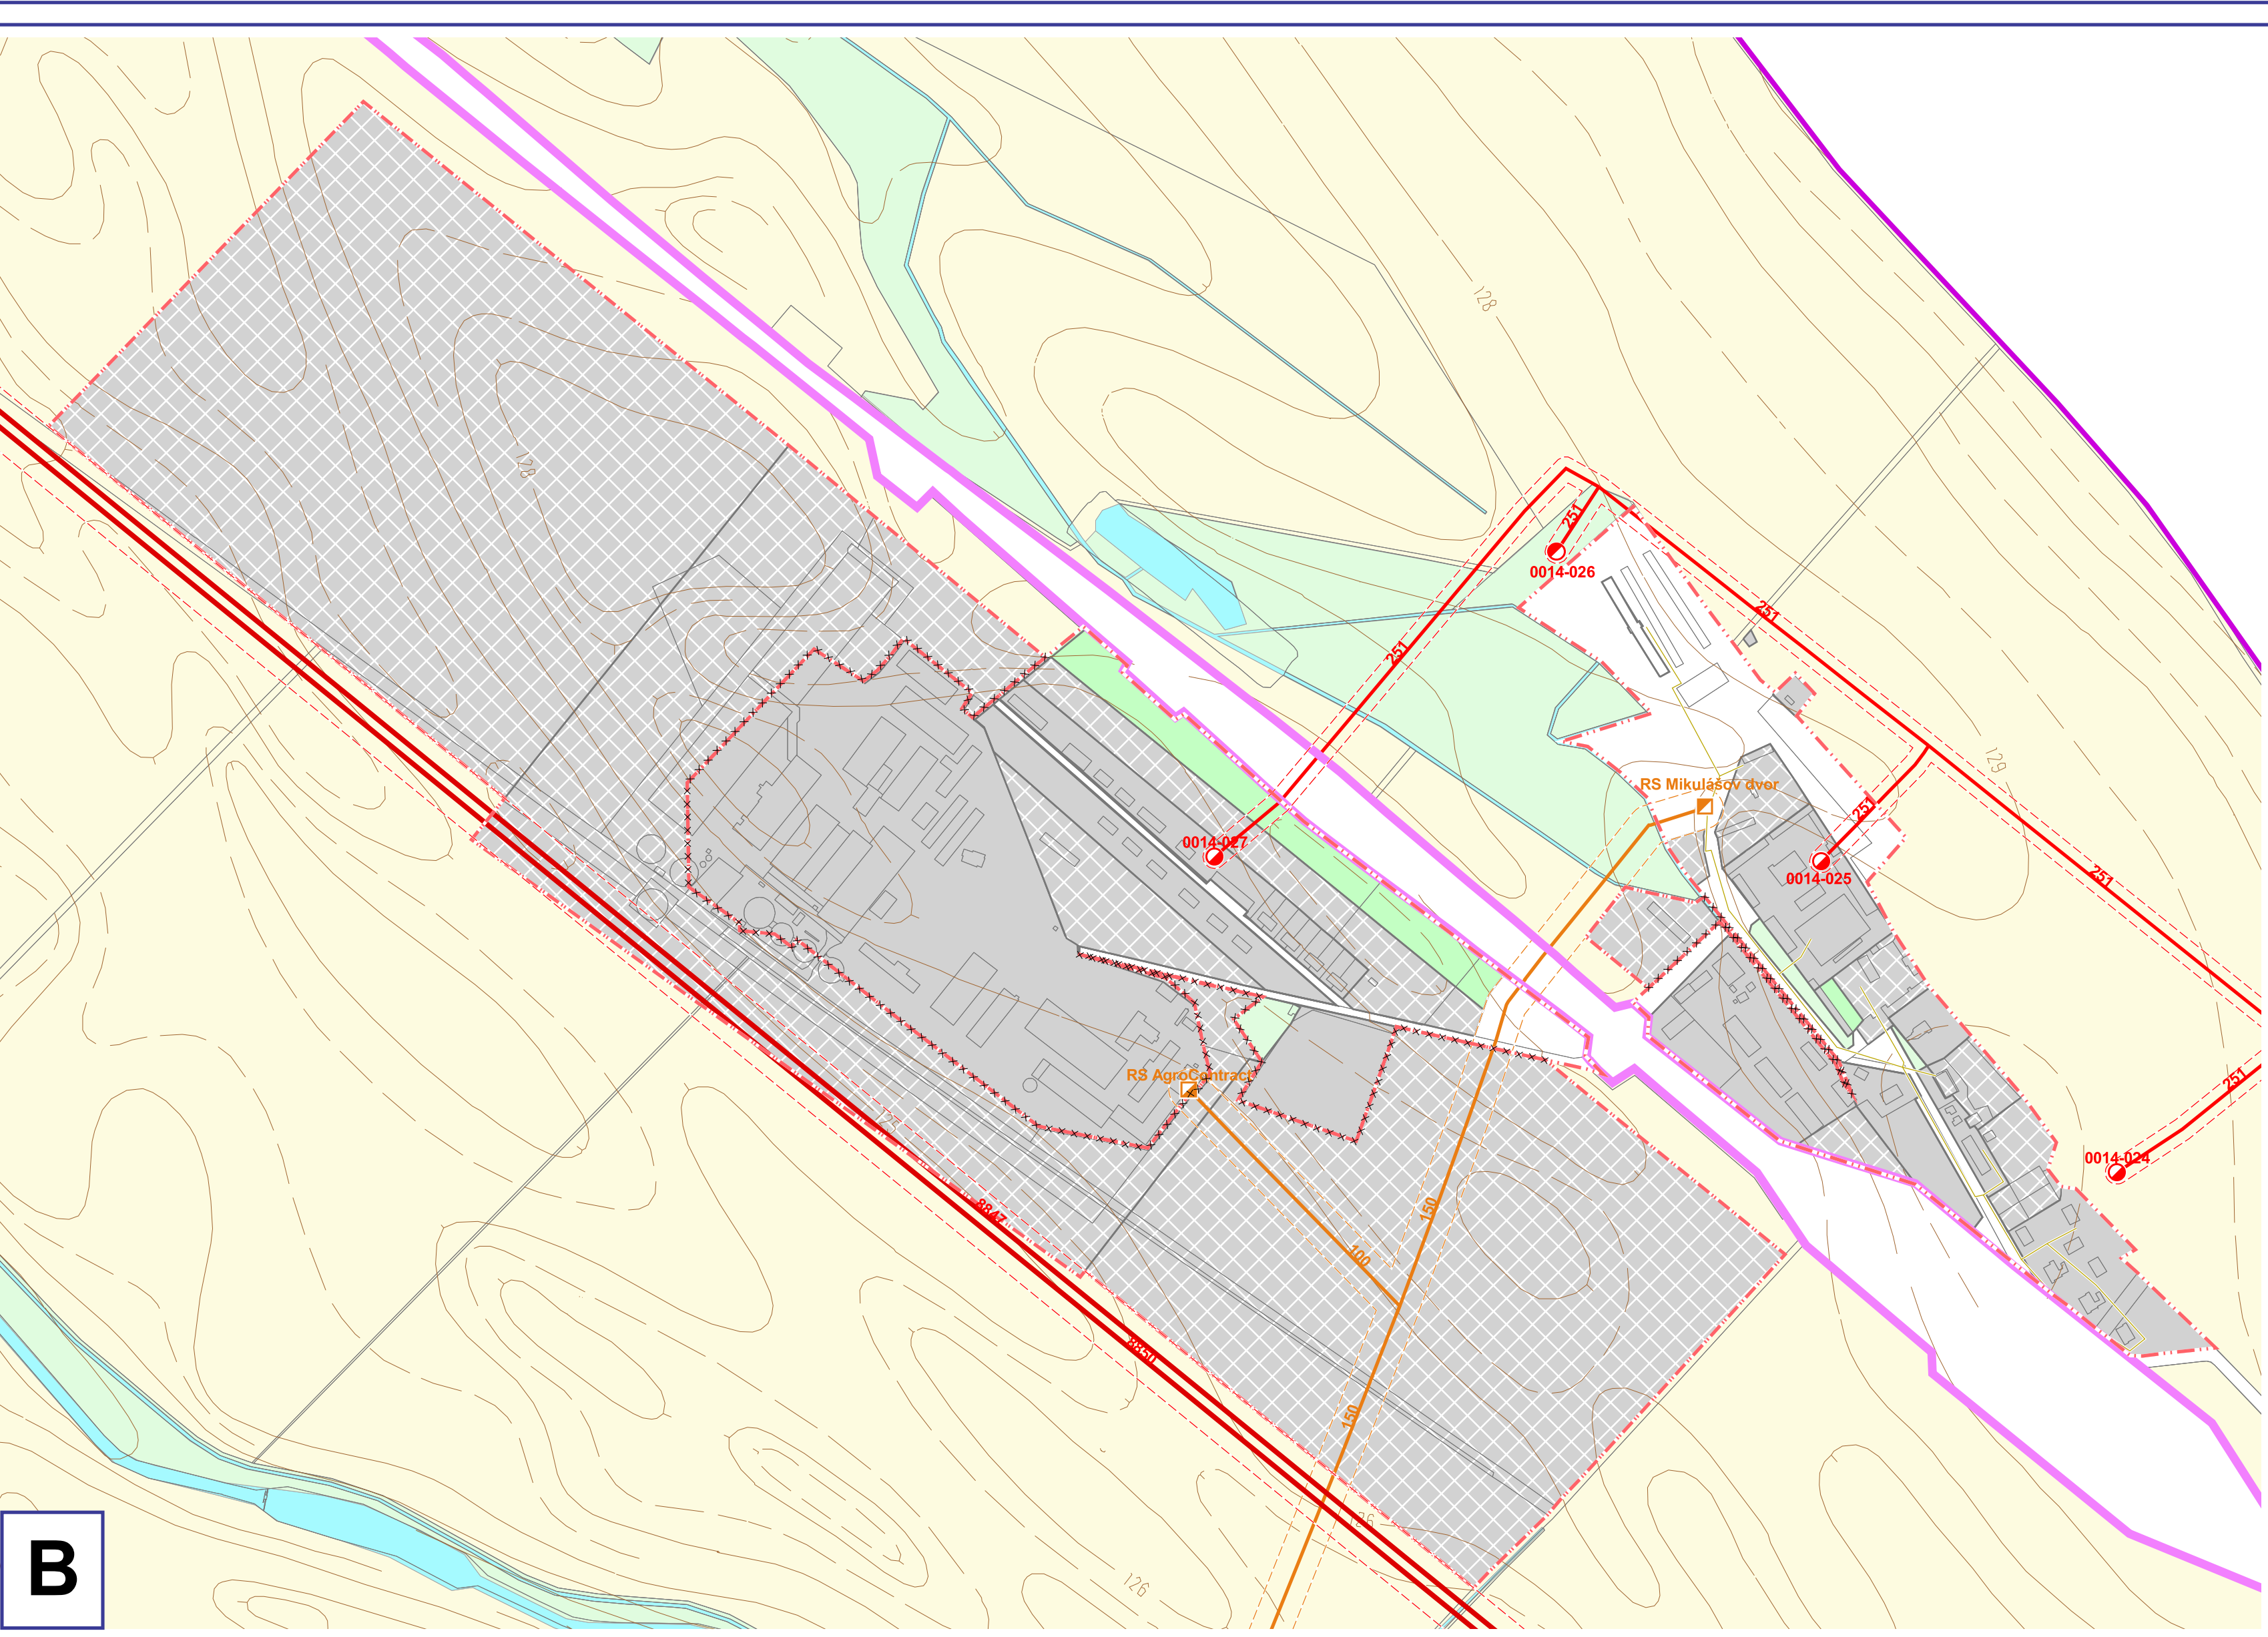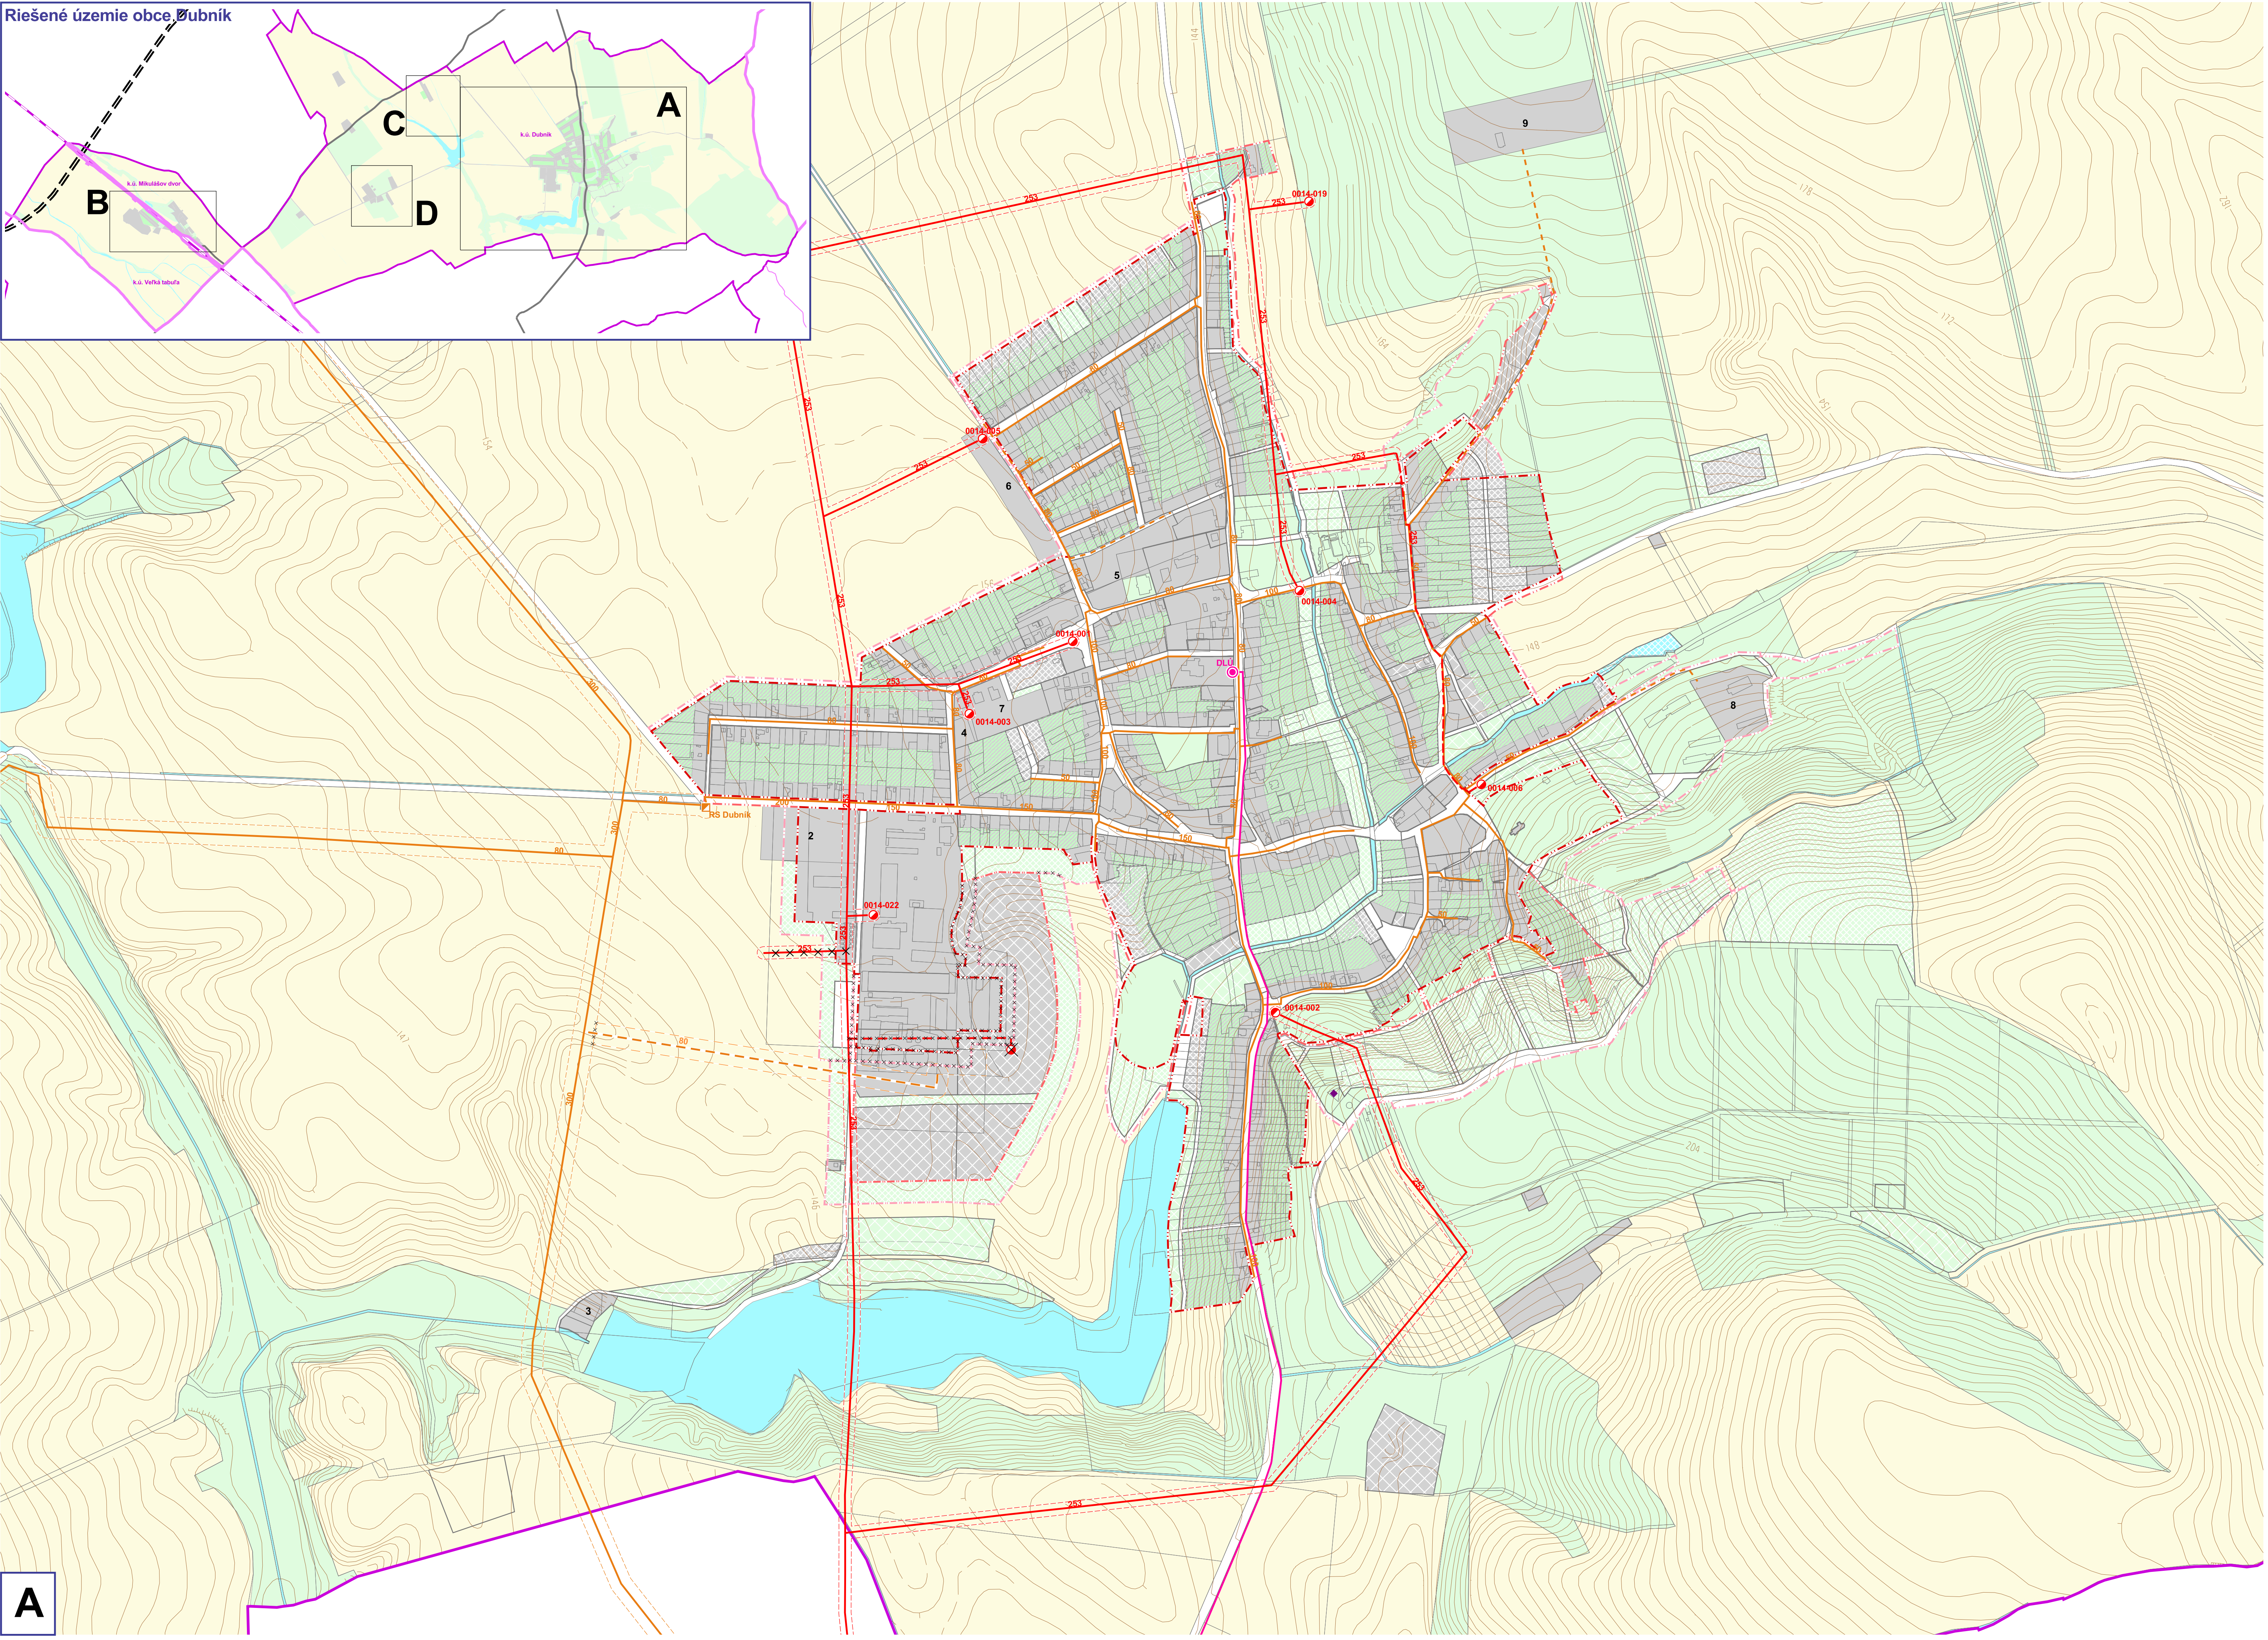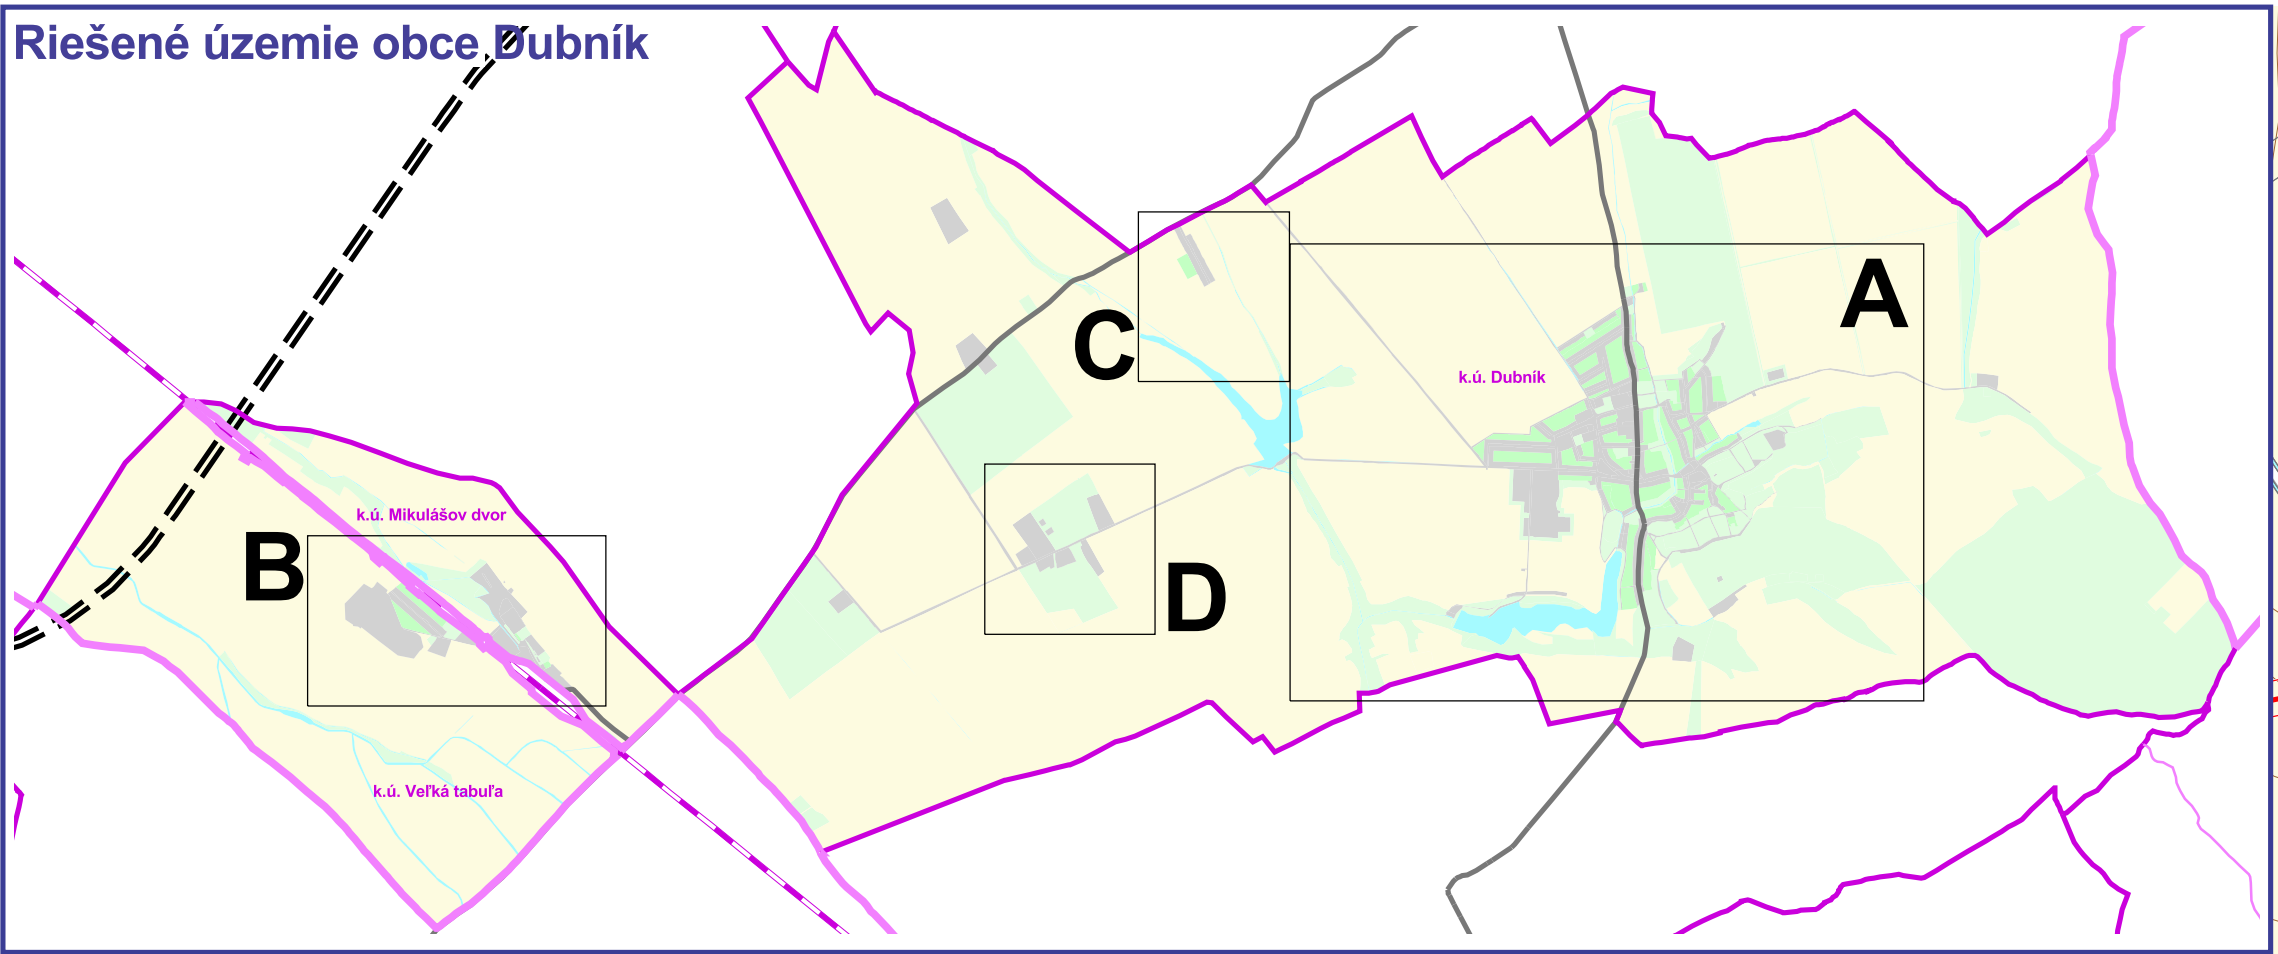

ZMENY A DOPLNKY Č. 2/2025 - **NÁVRH**
SPOLOČNÉHO ÚZEMNÉHO PLÁNU OBCE
- OBEC DUBNÍK - SÚTLAČ (INFORMATÍVNA PRÍLOHA)

Územný plán - obec DUBNÍK

Návrh technickej vybavenosti
elektrická energia, telekomunikácie, plyn

1:5 000

Výkres č.: 6b

Obstarávateľ: Obec Dubník
Dátum: 08/2025
Spracovateľ: Inštitút priestorového plánovania
Hlavný riešiteľ: Ing. Matúš Bízoch, PhD.
Zodpovedný riešiteľ: Ing. Vasil' Dežo

LEGENDA:

- hranice**
- hranica okresu
 - hranica obce
 - hranica katastrálneho územia
 - hranica zastavaného územia
 - hranica zastavaného územia - návrh
 - hranica zastavaného územia - výhľad
 - hranica urbanistického bloku
- etapizácia**
- návrh
 - výhľad
 - zámier, územná rezerva

- elektrifikačná sieť**
- síťová transformačná stanica
 - murovaná transformačná stanica
 - stožárová transformačná stanica
 - transformačná stanica TSBA-k
 - veterná elektrárňa - návrh
 - elektrické vedenie 110 kV vzdušné
 - elektrické vedenie 22 kV vzdušné
 - elektrické vedenie 22 kV káblové

- plynofikačná sieť**
- regulačná stanica
 - priemyselná regulačná stanica
 - plynovod VTL 6,4 MPa
 - plynovod VTL 4,0 MPa
 - plynovod STL 0,1 MPa
 - plynovod STL 0,1 MPa - návrh

- telekomunikačná sieť**
- ATU
 - RSU
 - DLU
 - základňová stanica mobilného operátora
 - optický kábel
 - metalický kábel

- ochranné pásmo**
- ochranné pásmo energetických zariadení
 - ochranné pásmo plynárenských zariadení

- funkčné využitie**
- zastavané plochy bývania, občianskej vybavenosti, výroby
 - krajinná a sídlaná zeleň, šport, rekreácia
 - doprava a verejné komunikačné priestory
 - orná pôda
 - vodné plochy, vodné toky
 - nezastavané časti pozemkov
 - zeleň záhrad pri rodinných domoch - s možnosťou dostavby
 - v sídlach s príslušnou reguláciou a príslušnými legislatívnymi predpismi

- na zrušenie
(vypustenie prostredníctvom ZsD č. 1/2016)
- na zrušenie (liniová stavba)
(vypustenie prostredníctvom ZsD č. 1/2016)

- Zmeny a doplnky č. 2/2025**
- na zrušenie
(na vypustenie z územného plánu)
- na zrušenie (liniová stavba)
(na vypustenie z územného plánu)

- plynofikačná sieť**
- plynovod STL 0,1 MPa - návrh
 - plynovod VTL 4,0 MPa - návrh
 - plynovod NTL

obec Dubník			
návrh	nárast potreby		
	elektrickej energie	plynu	tepla
návrh	188,6 kVA $\approx 1 \times 250$ kVA	38,4 m ³ /h	376 kW/h
výhľad	355,4 kVA $\approx 1 \times 400$ kVA	112,2 m ³ /h	1212 kW/h
spolu	544,0 kVA $\approx 1 \times 250$ kVA 1 x 400 kVA	150,6 m ³ /h	1588 kW/h