


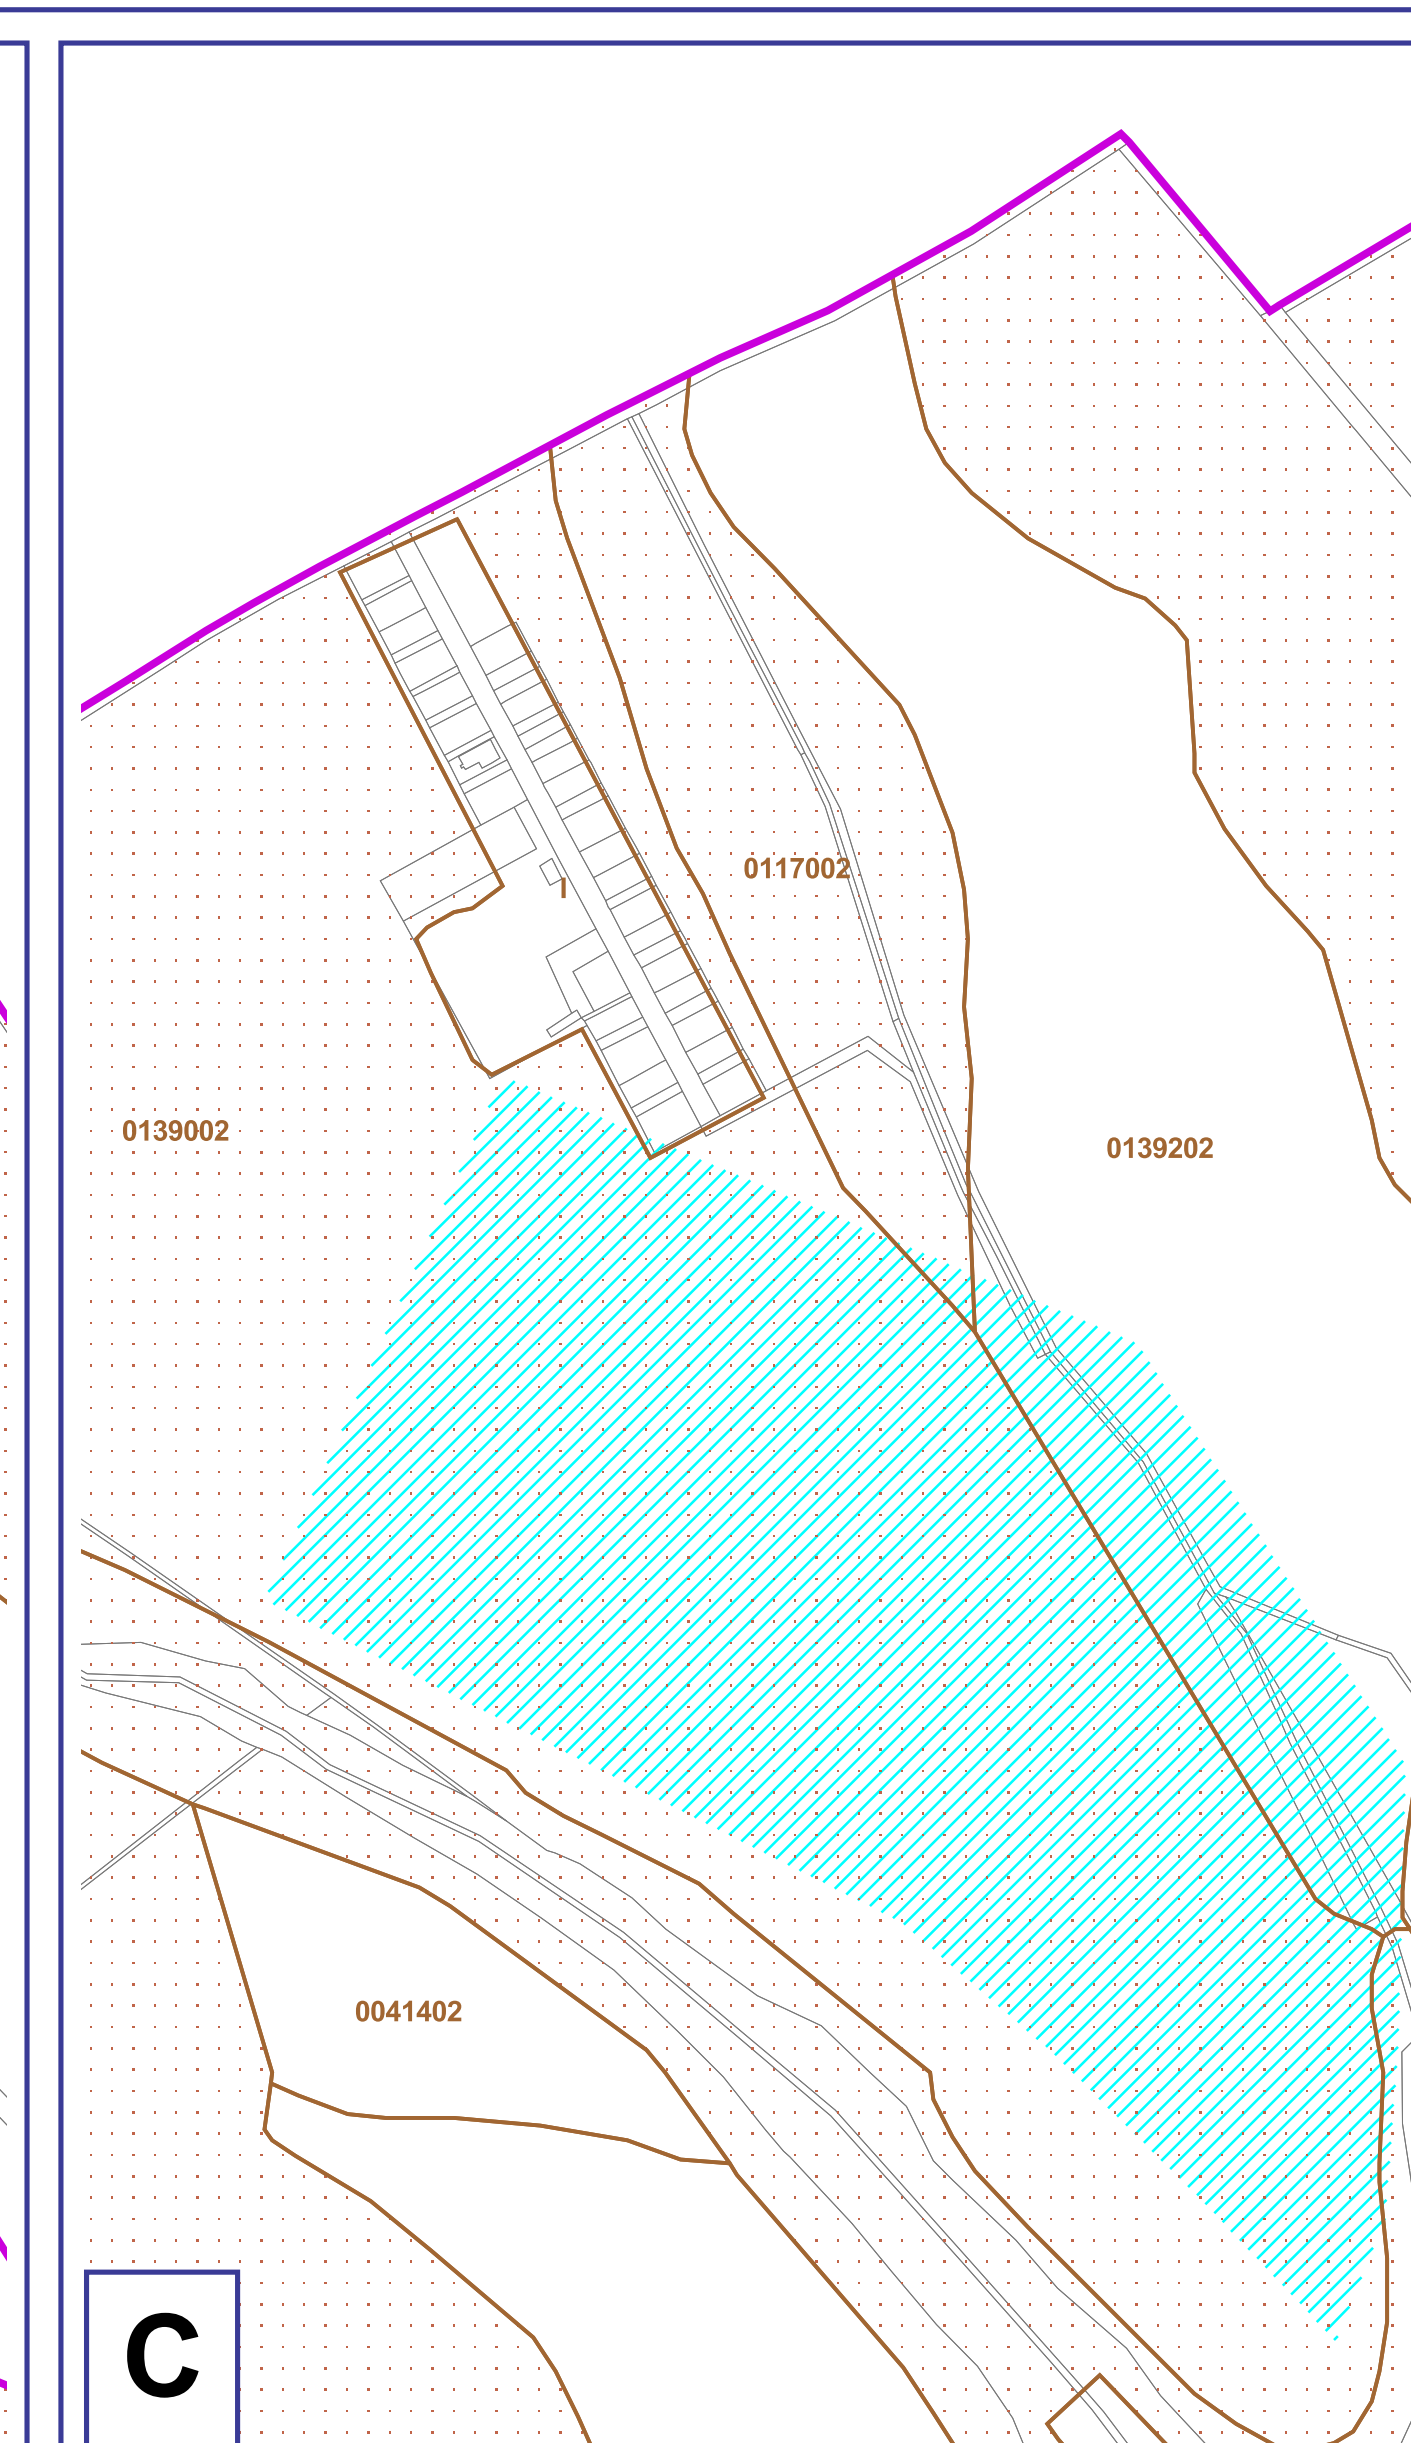
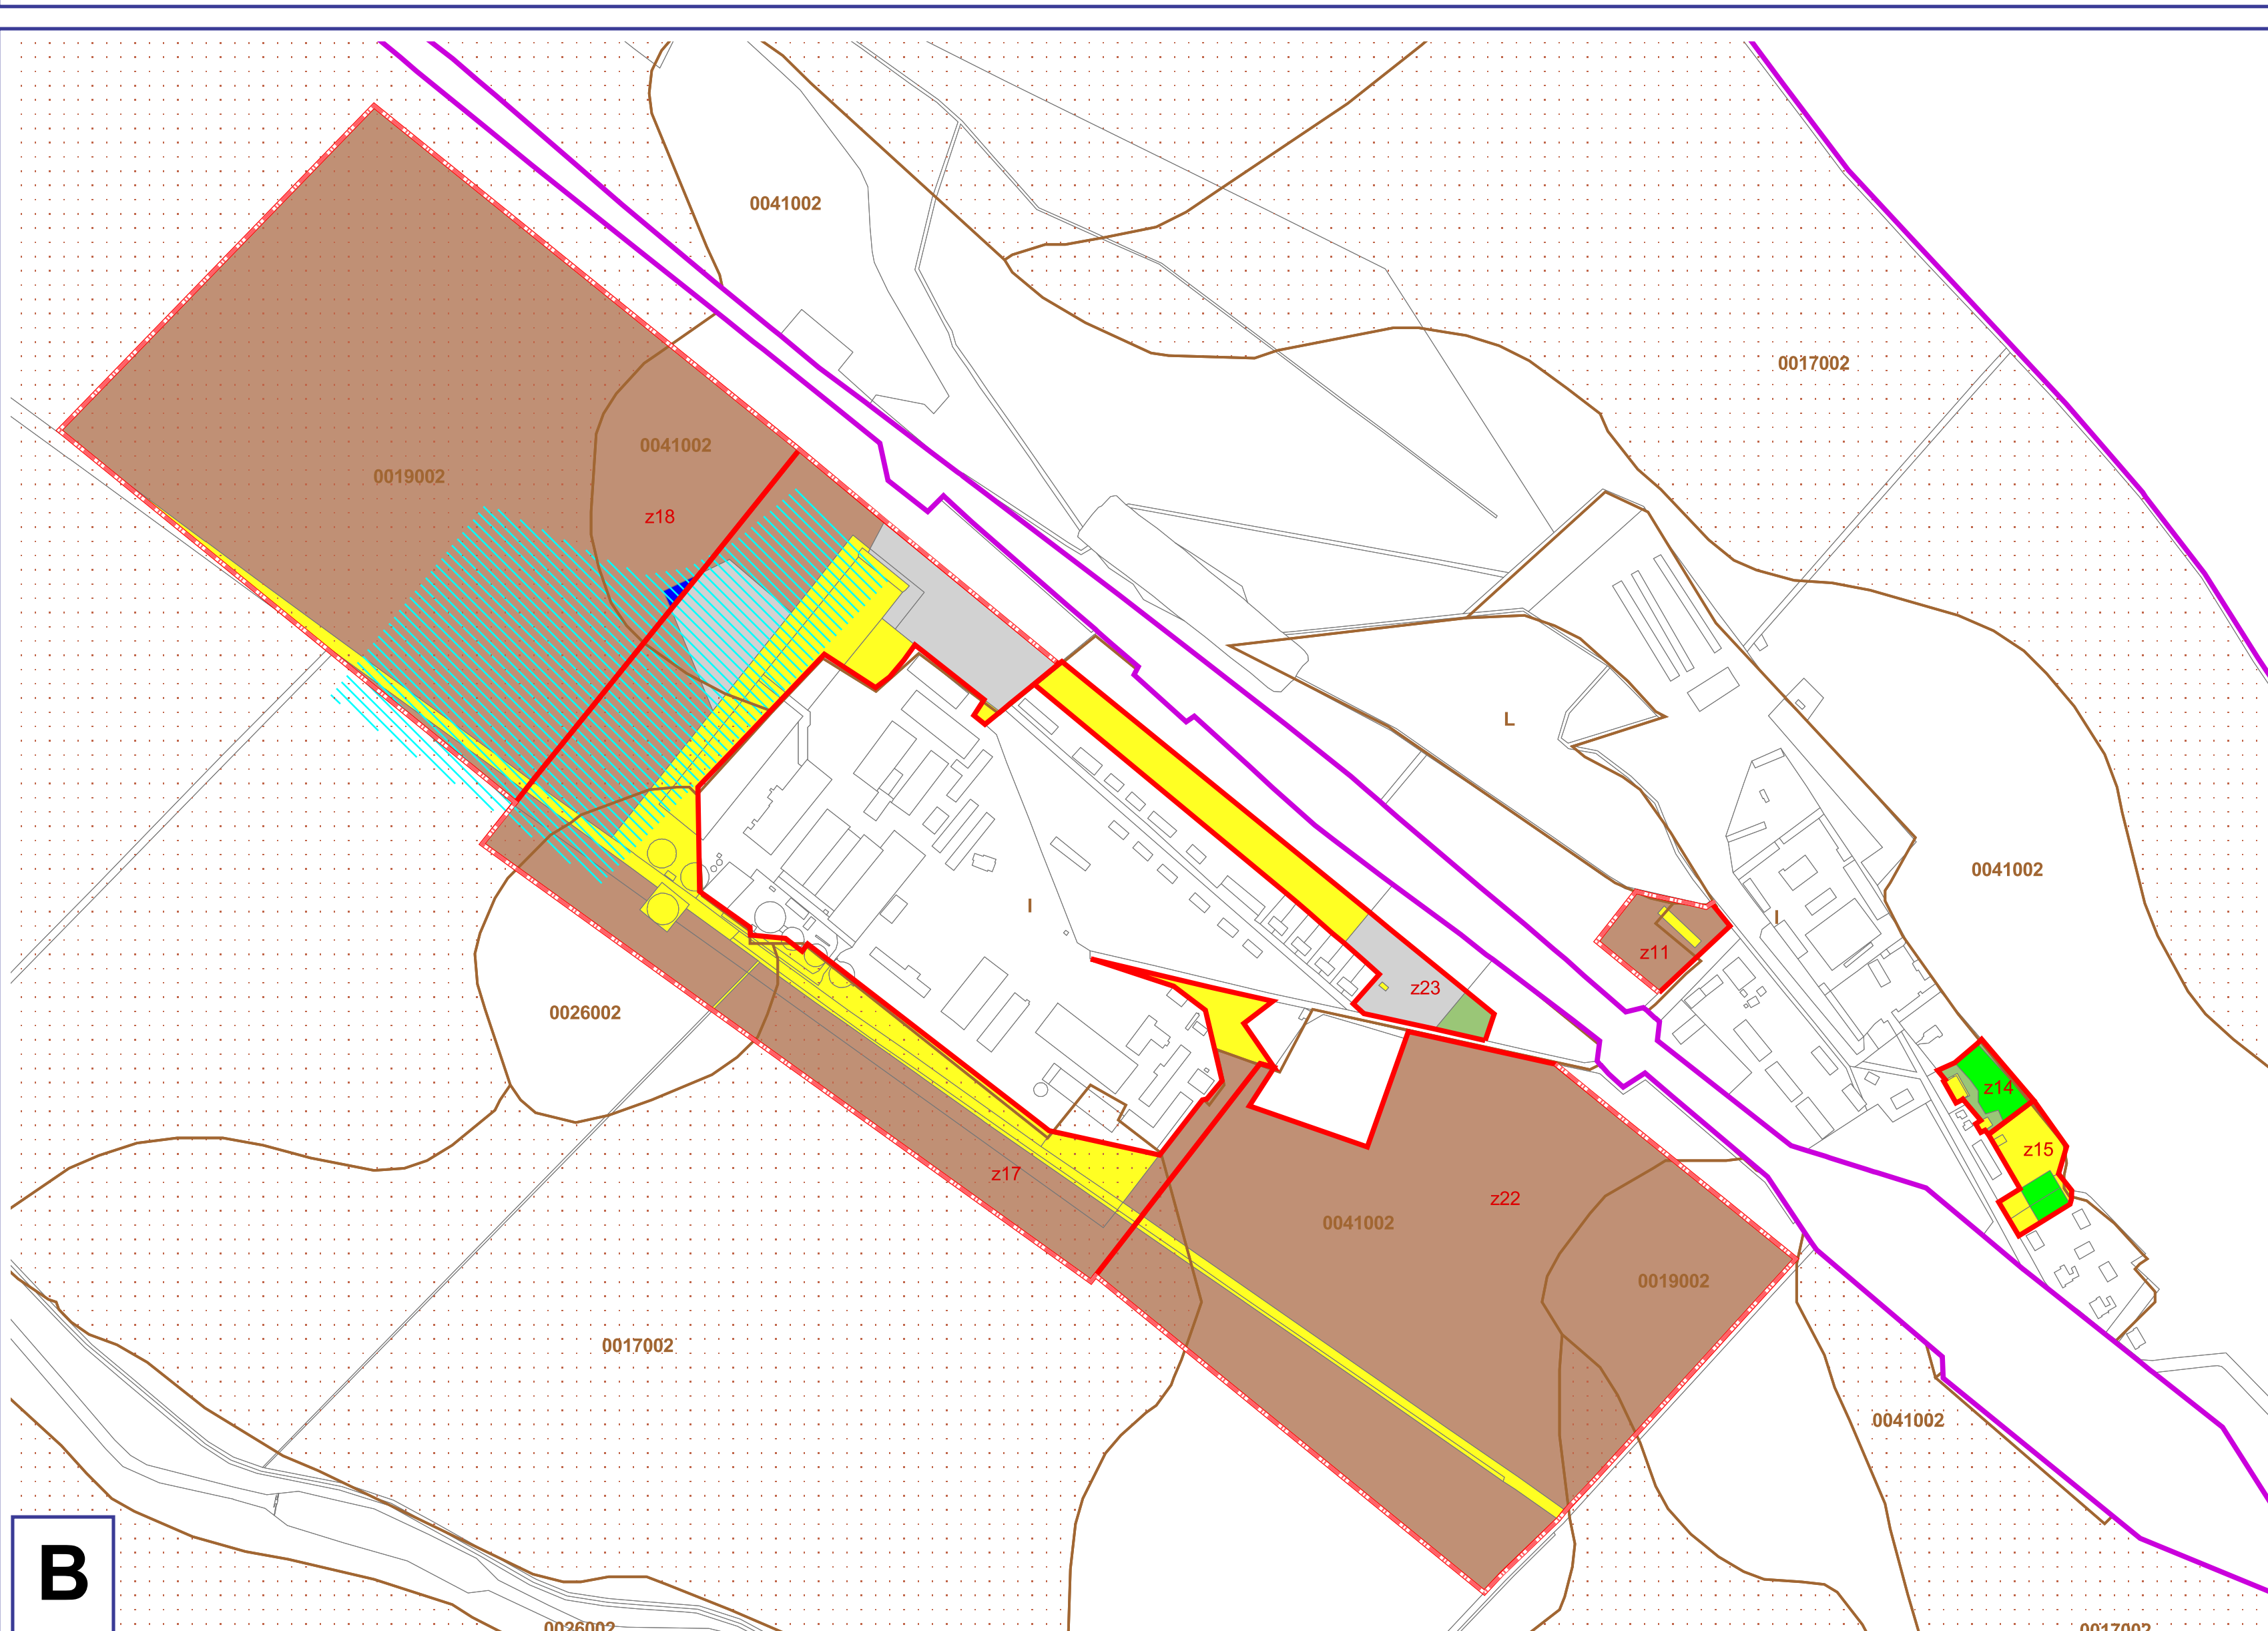
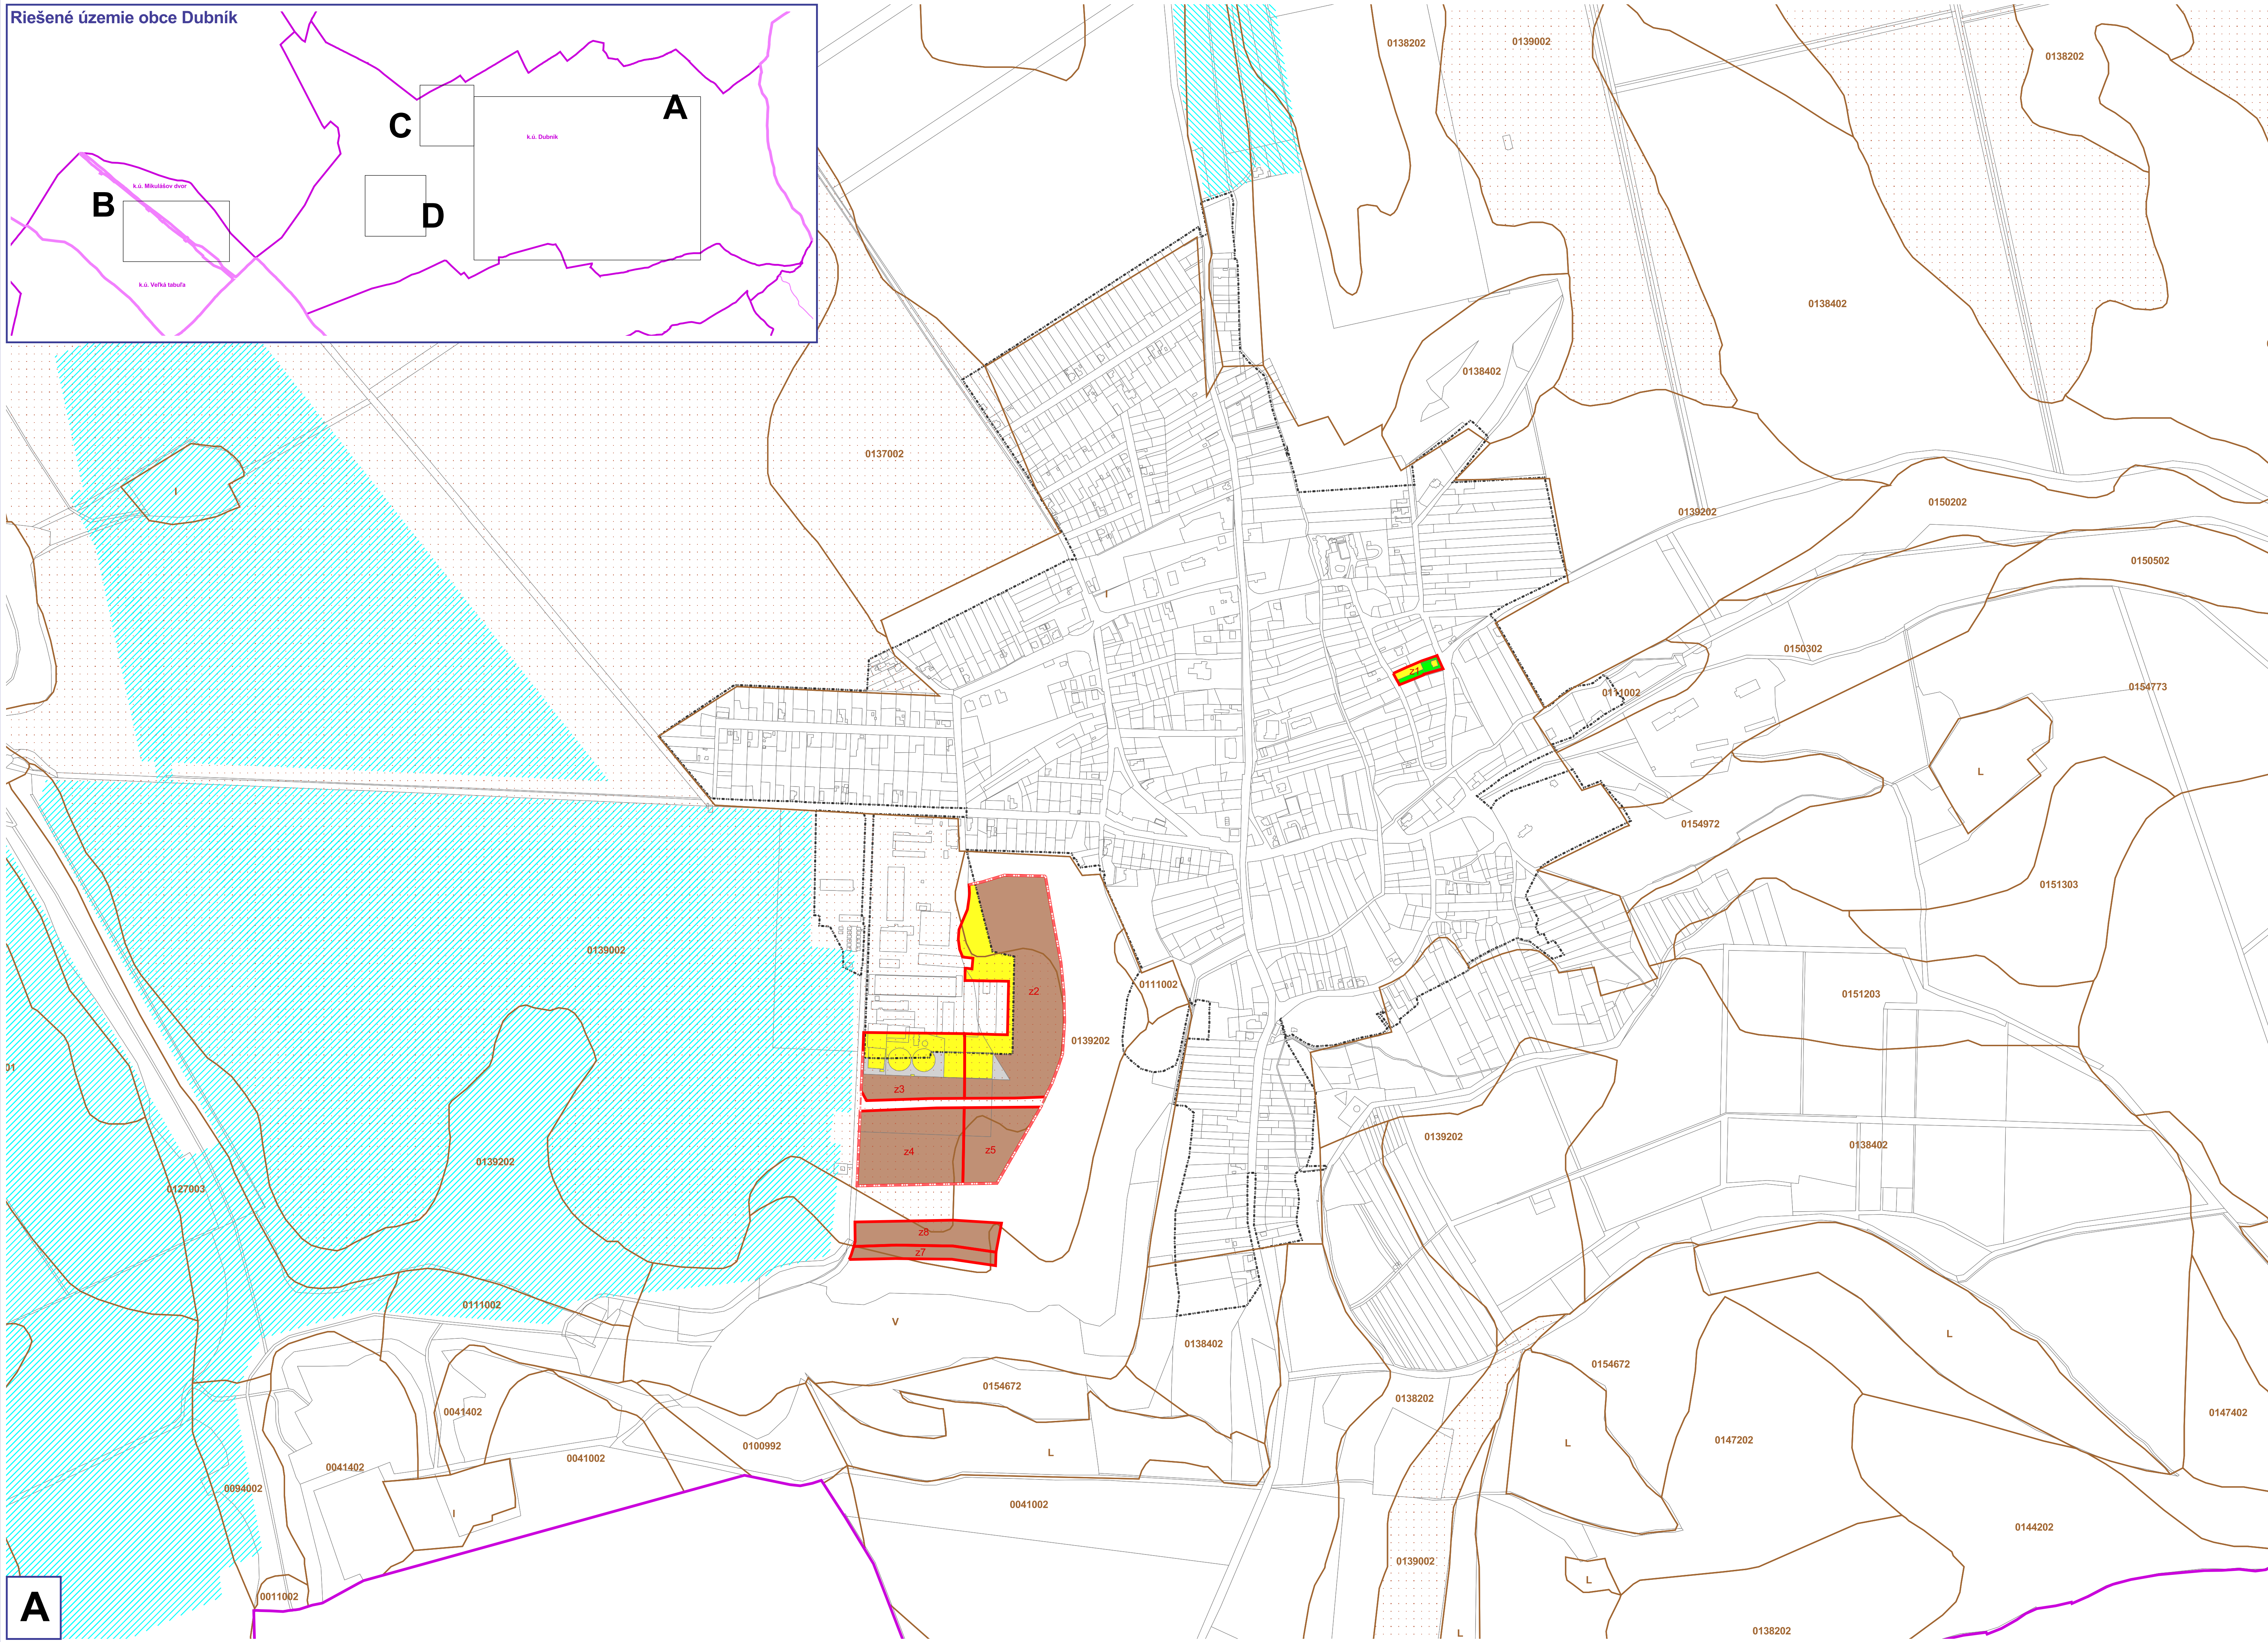
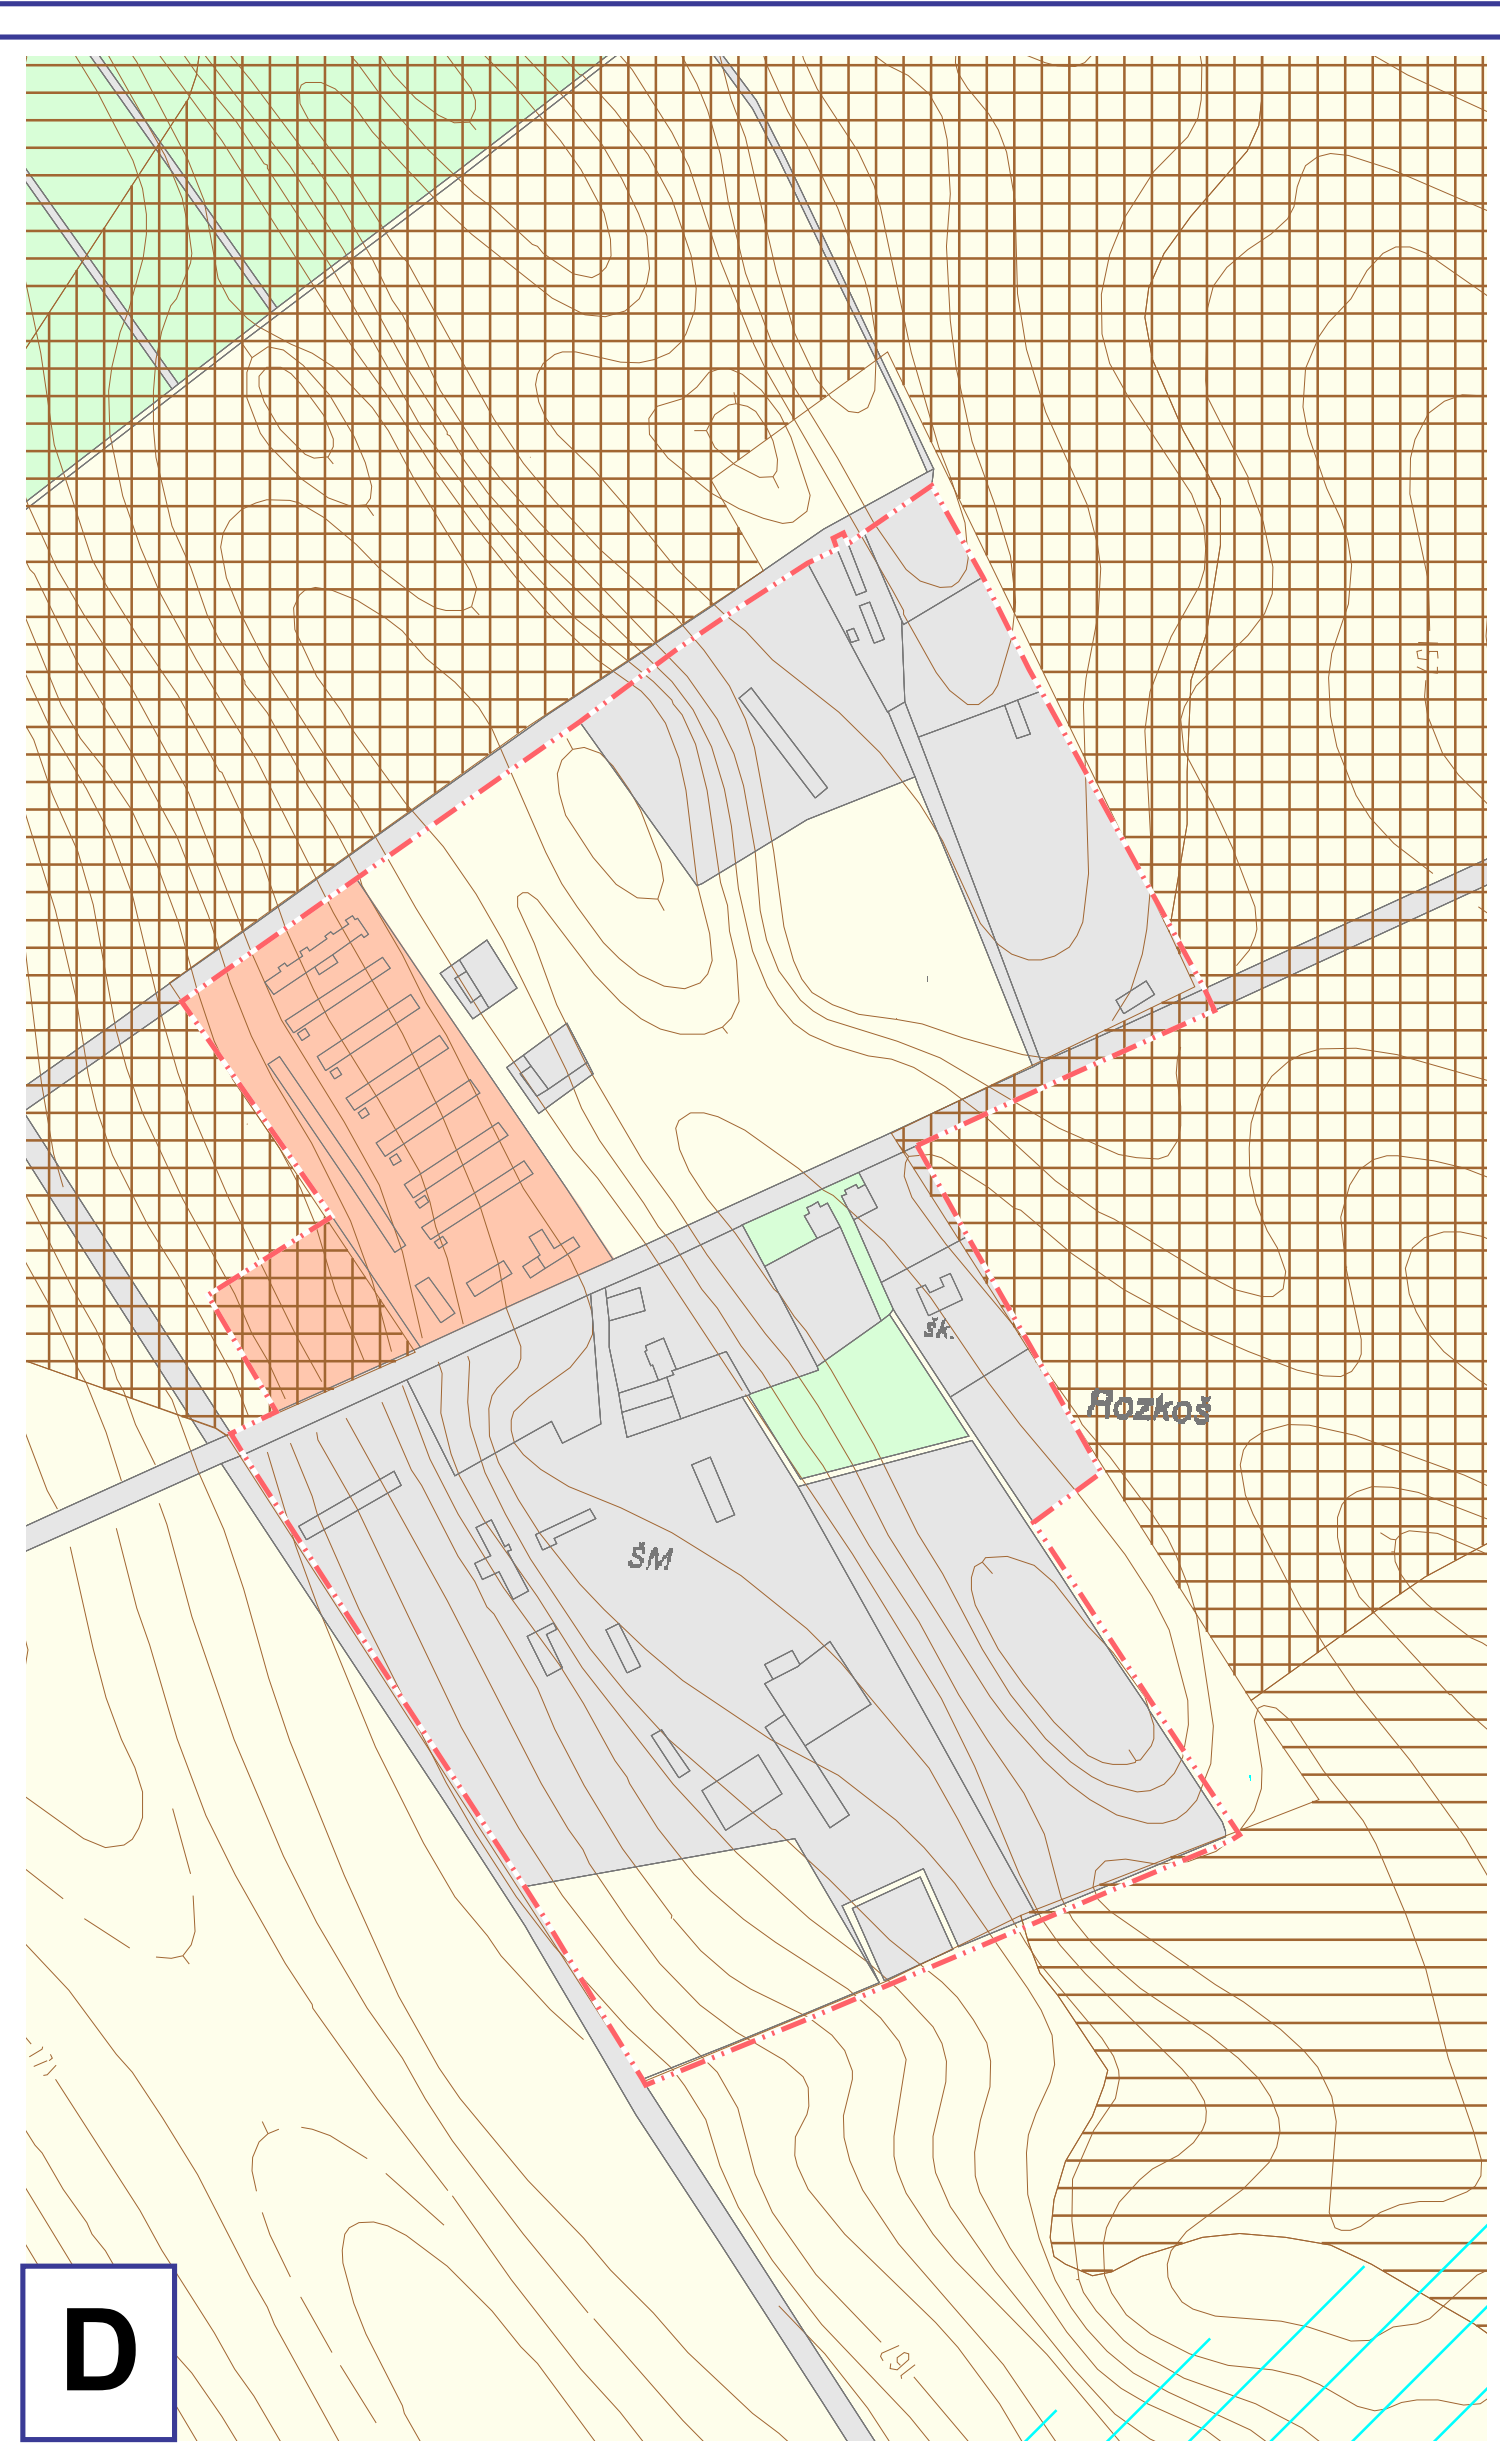
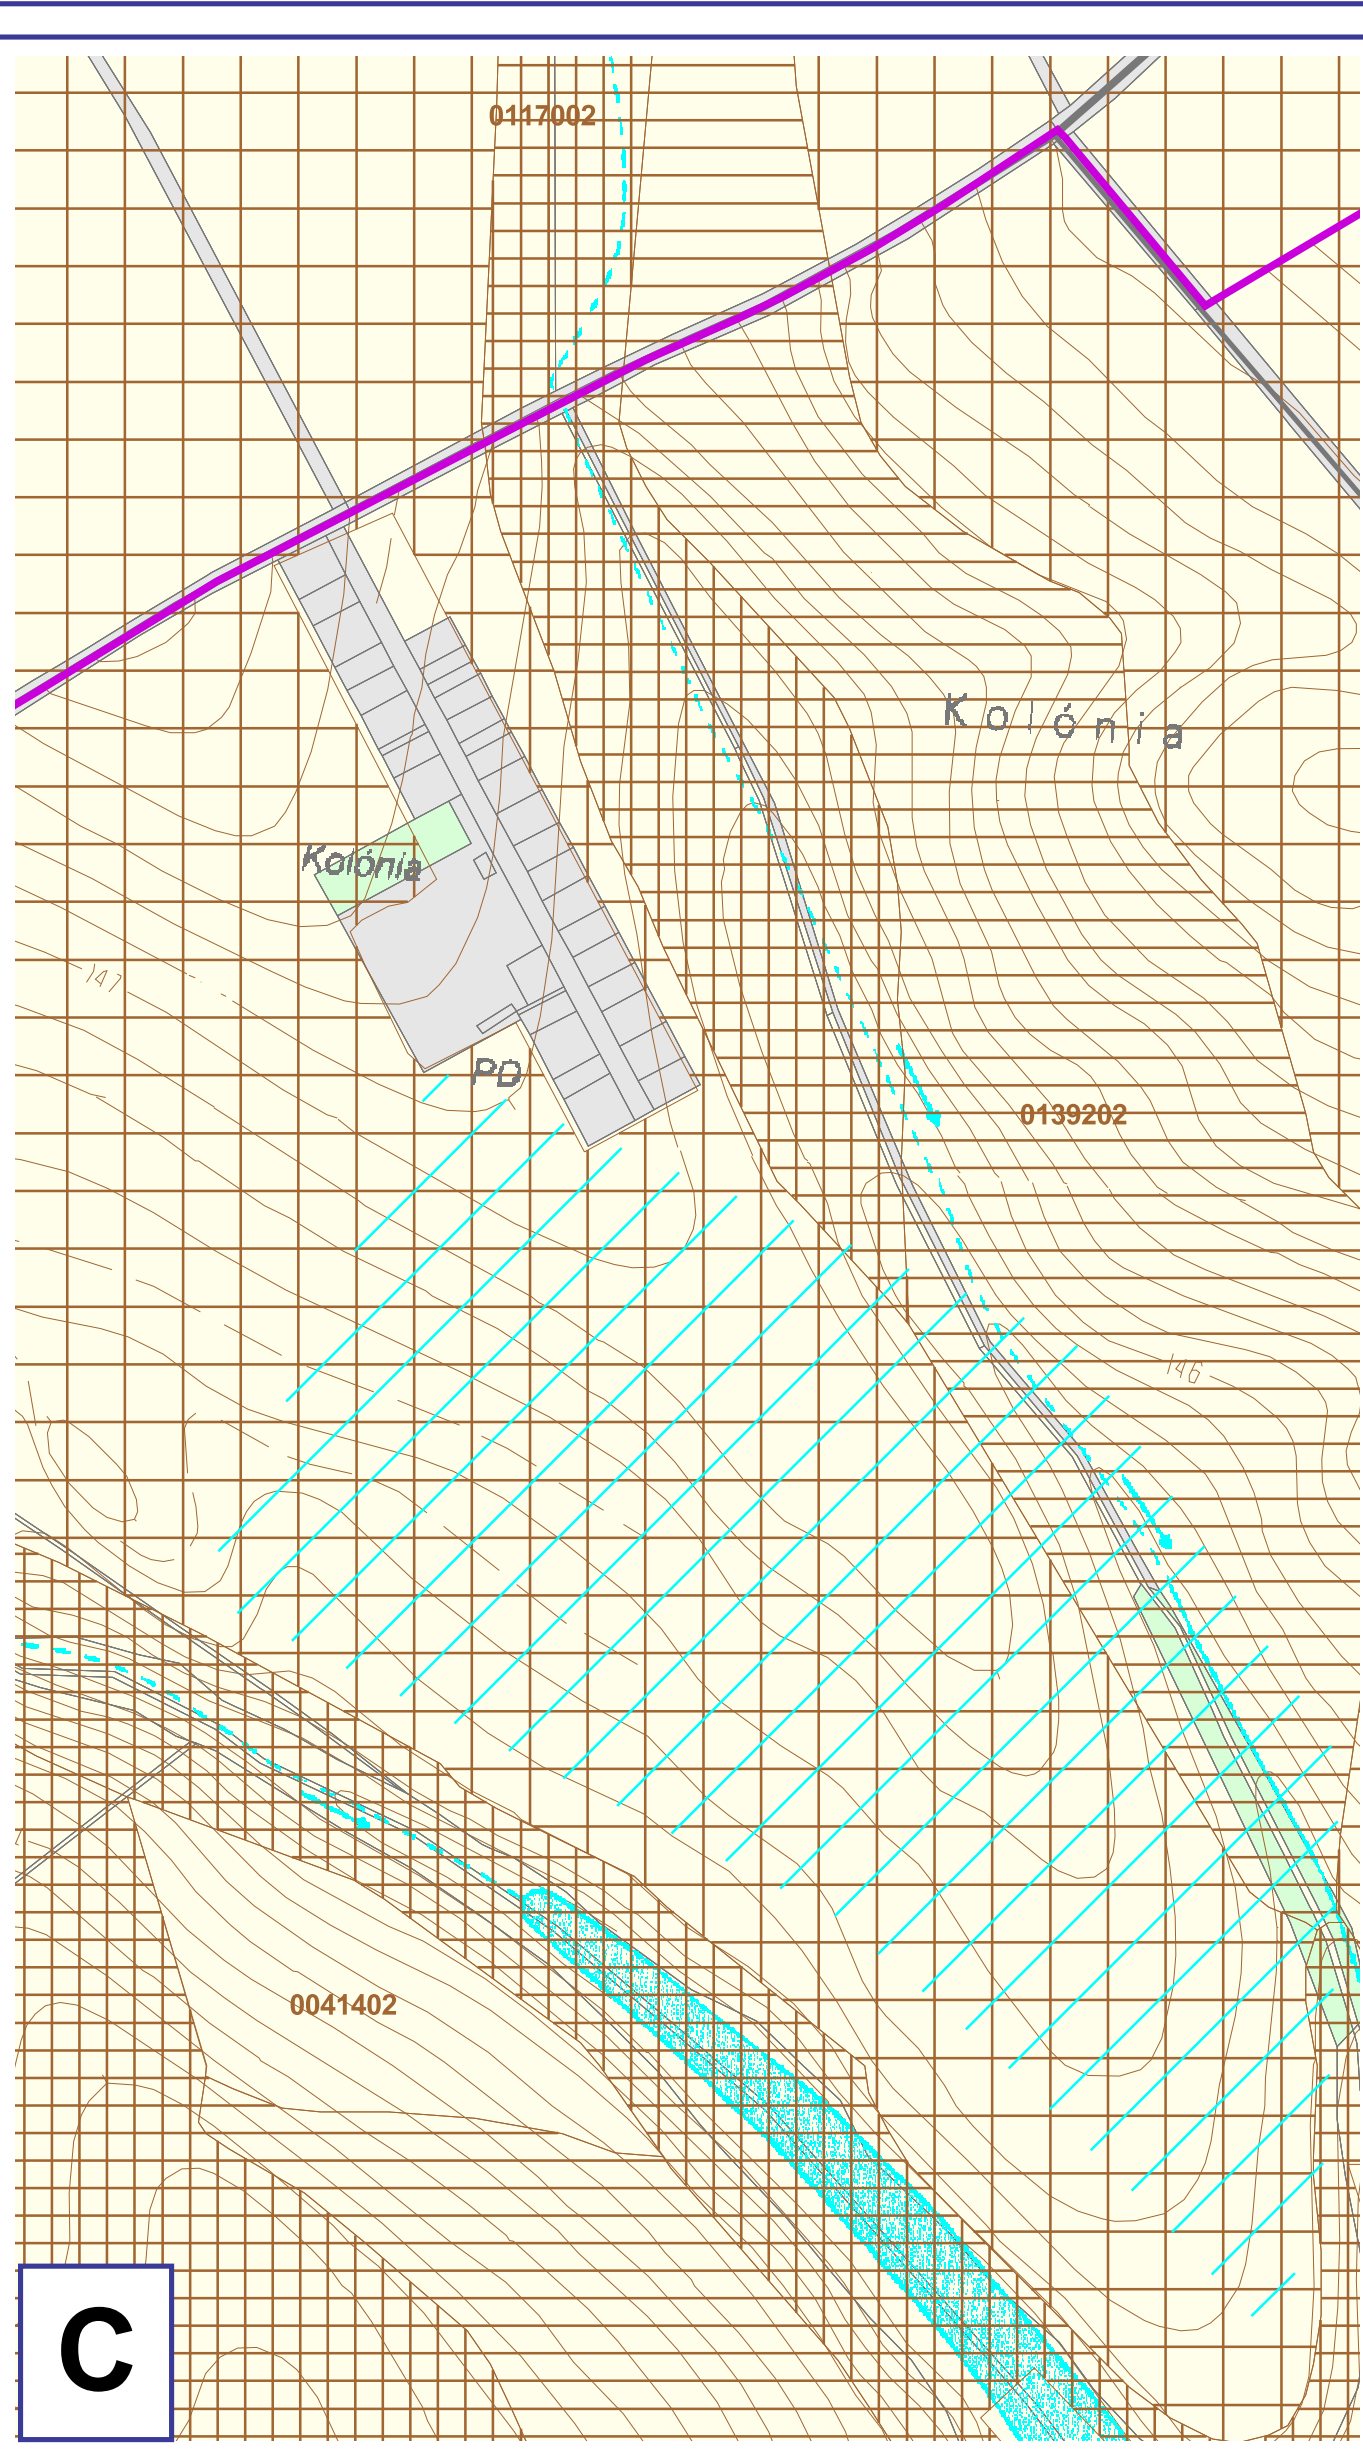


1000

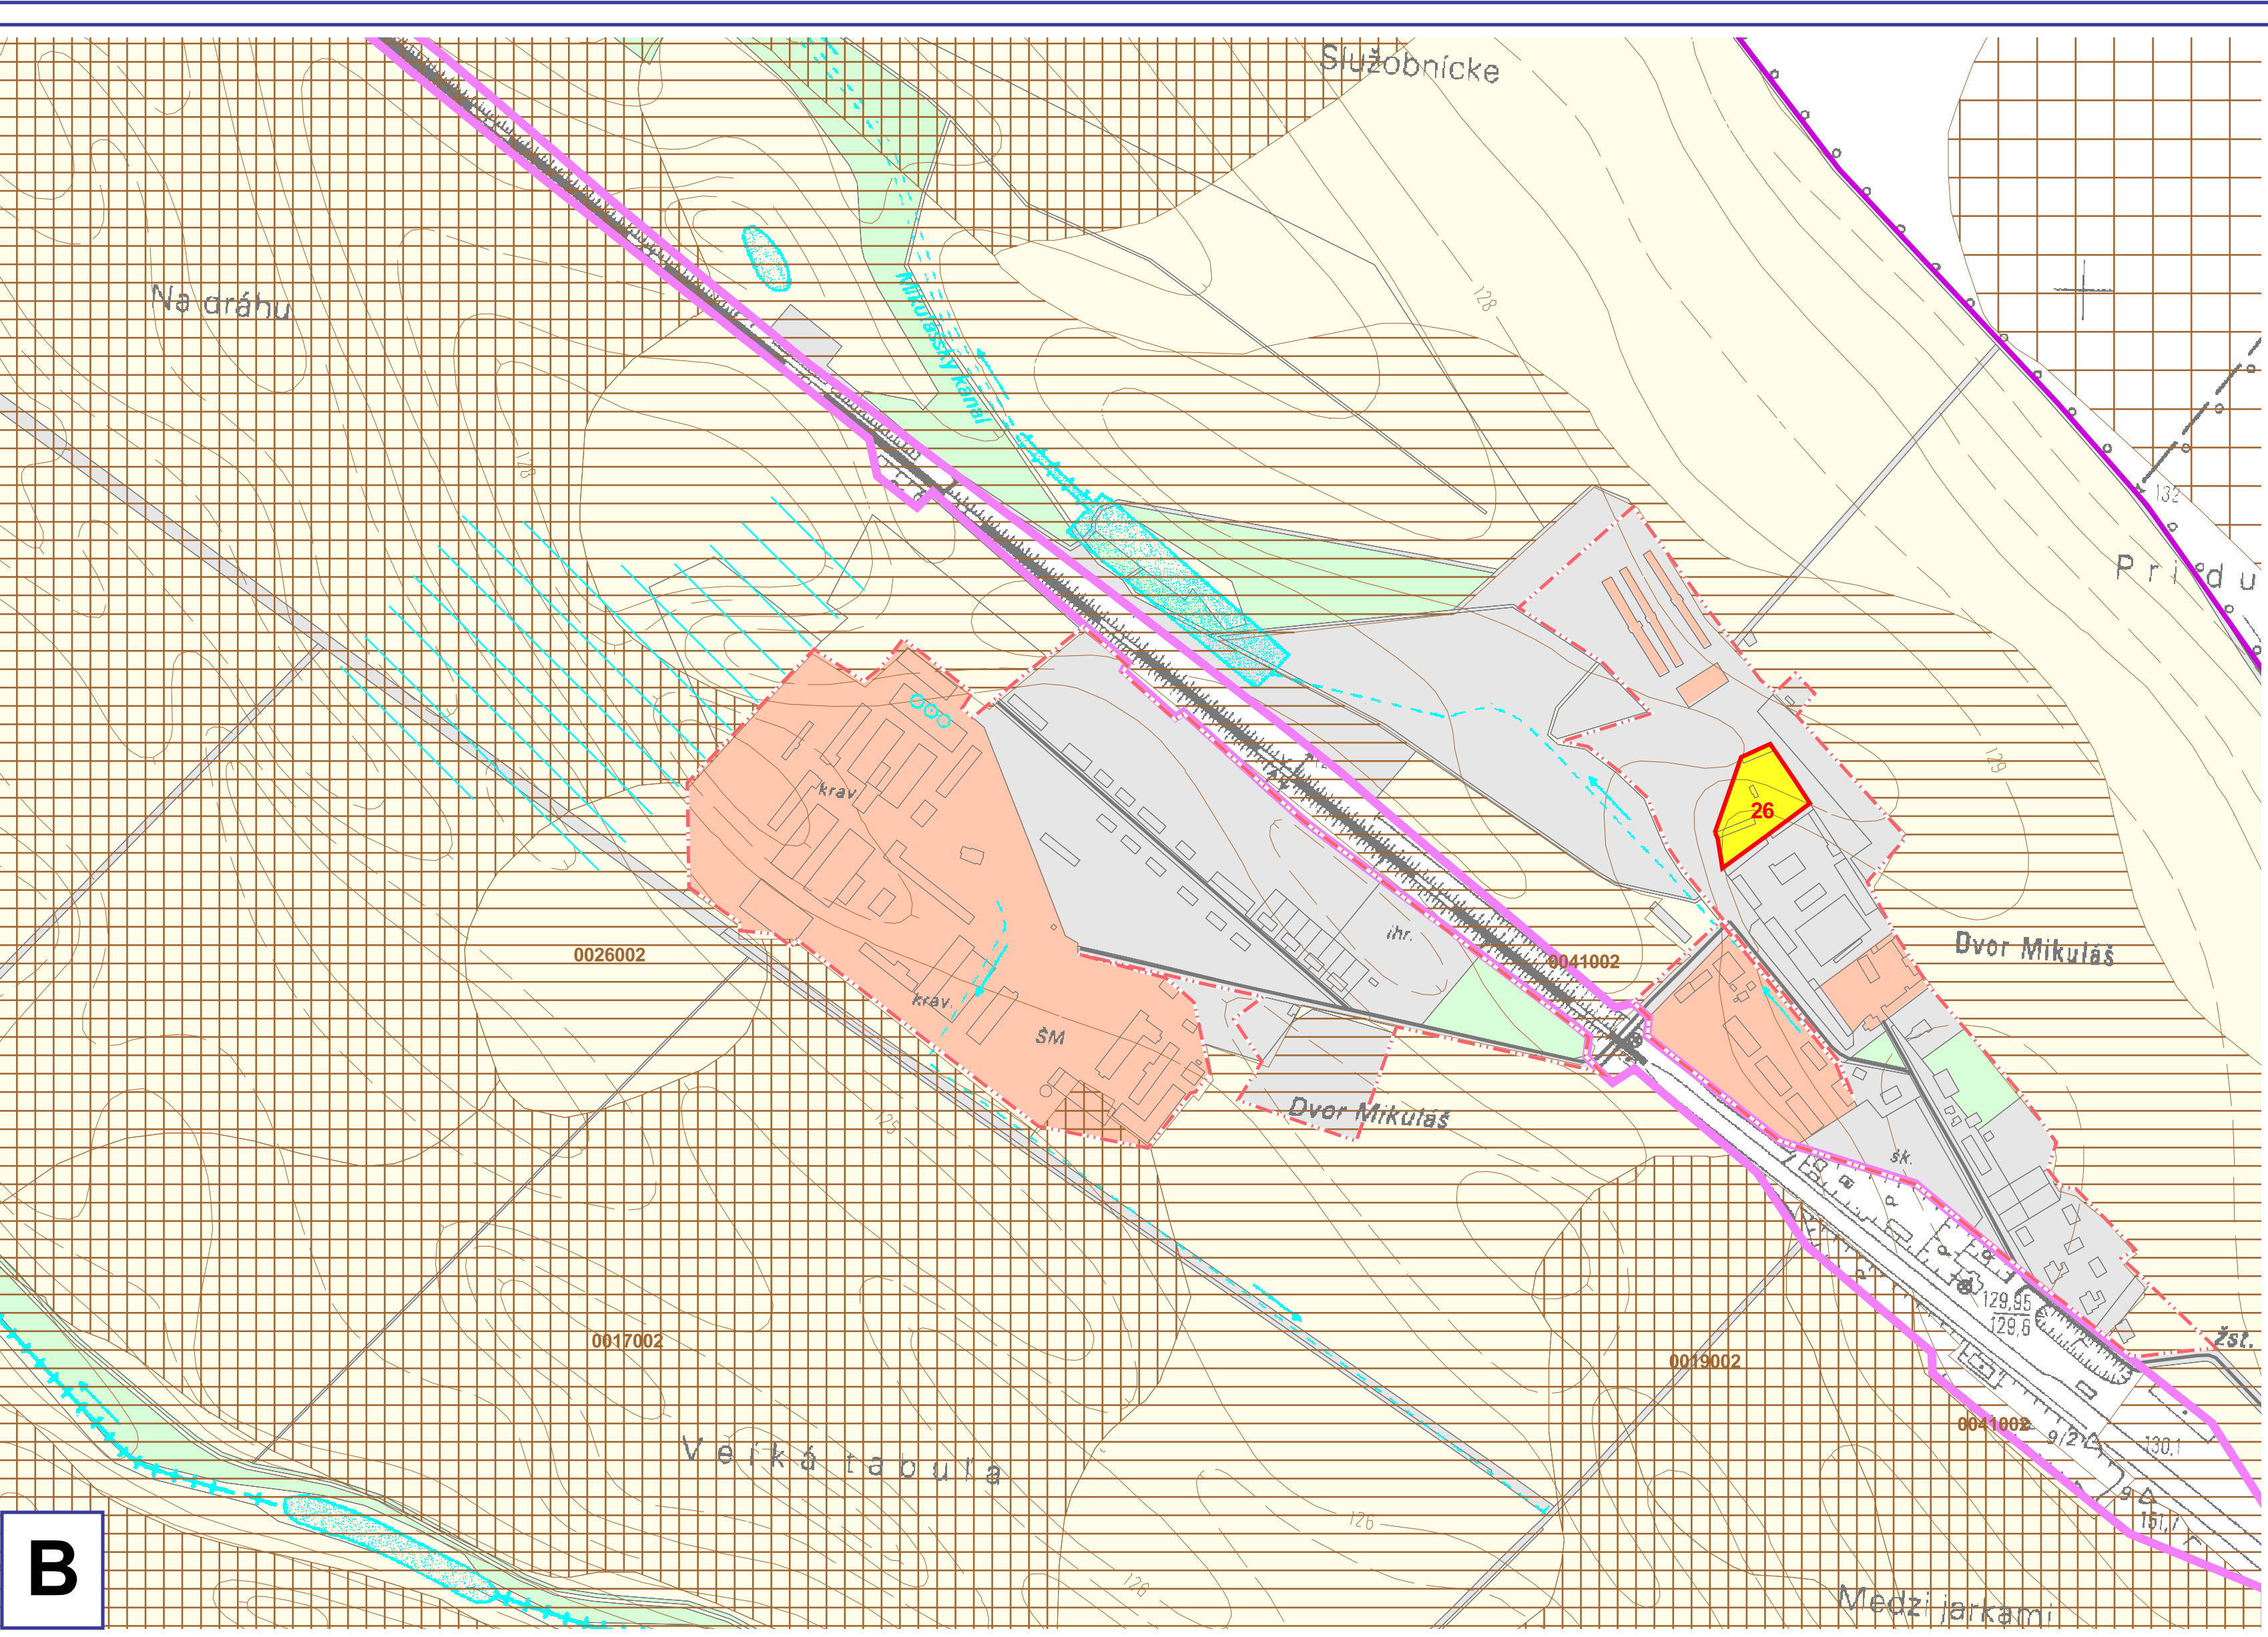

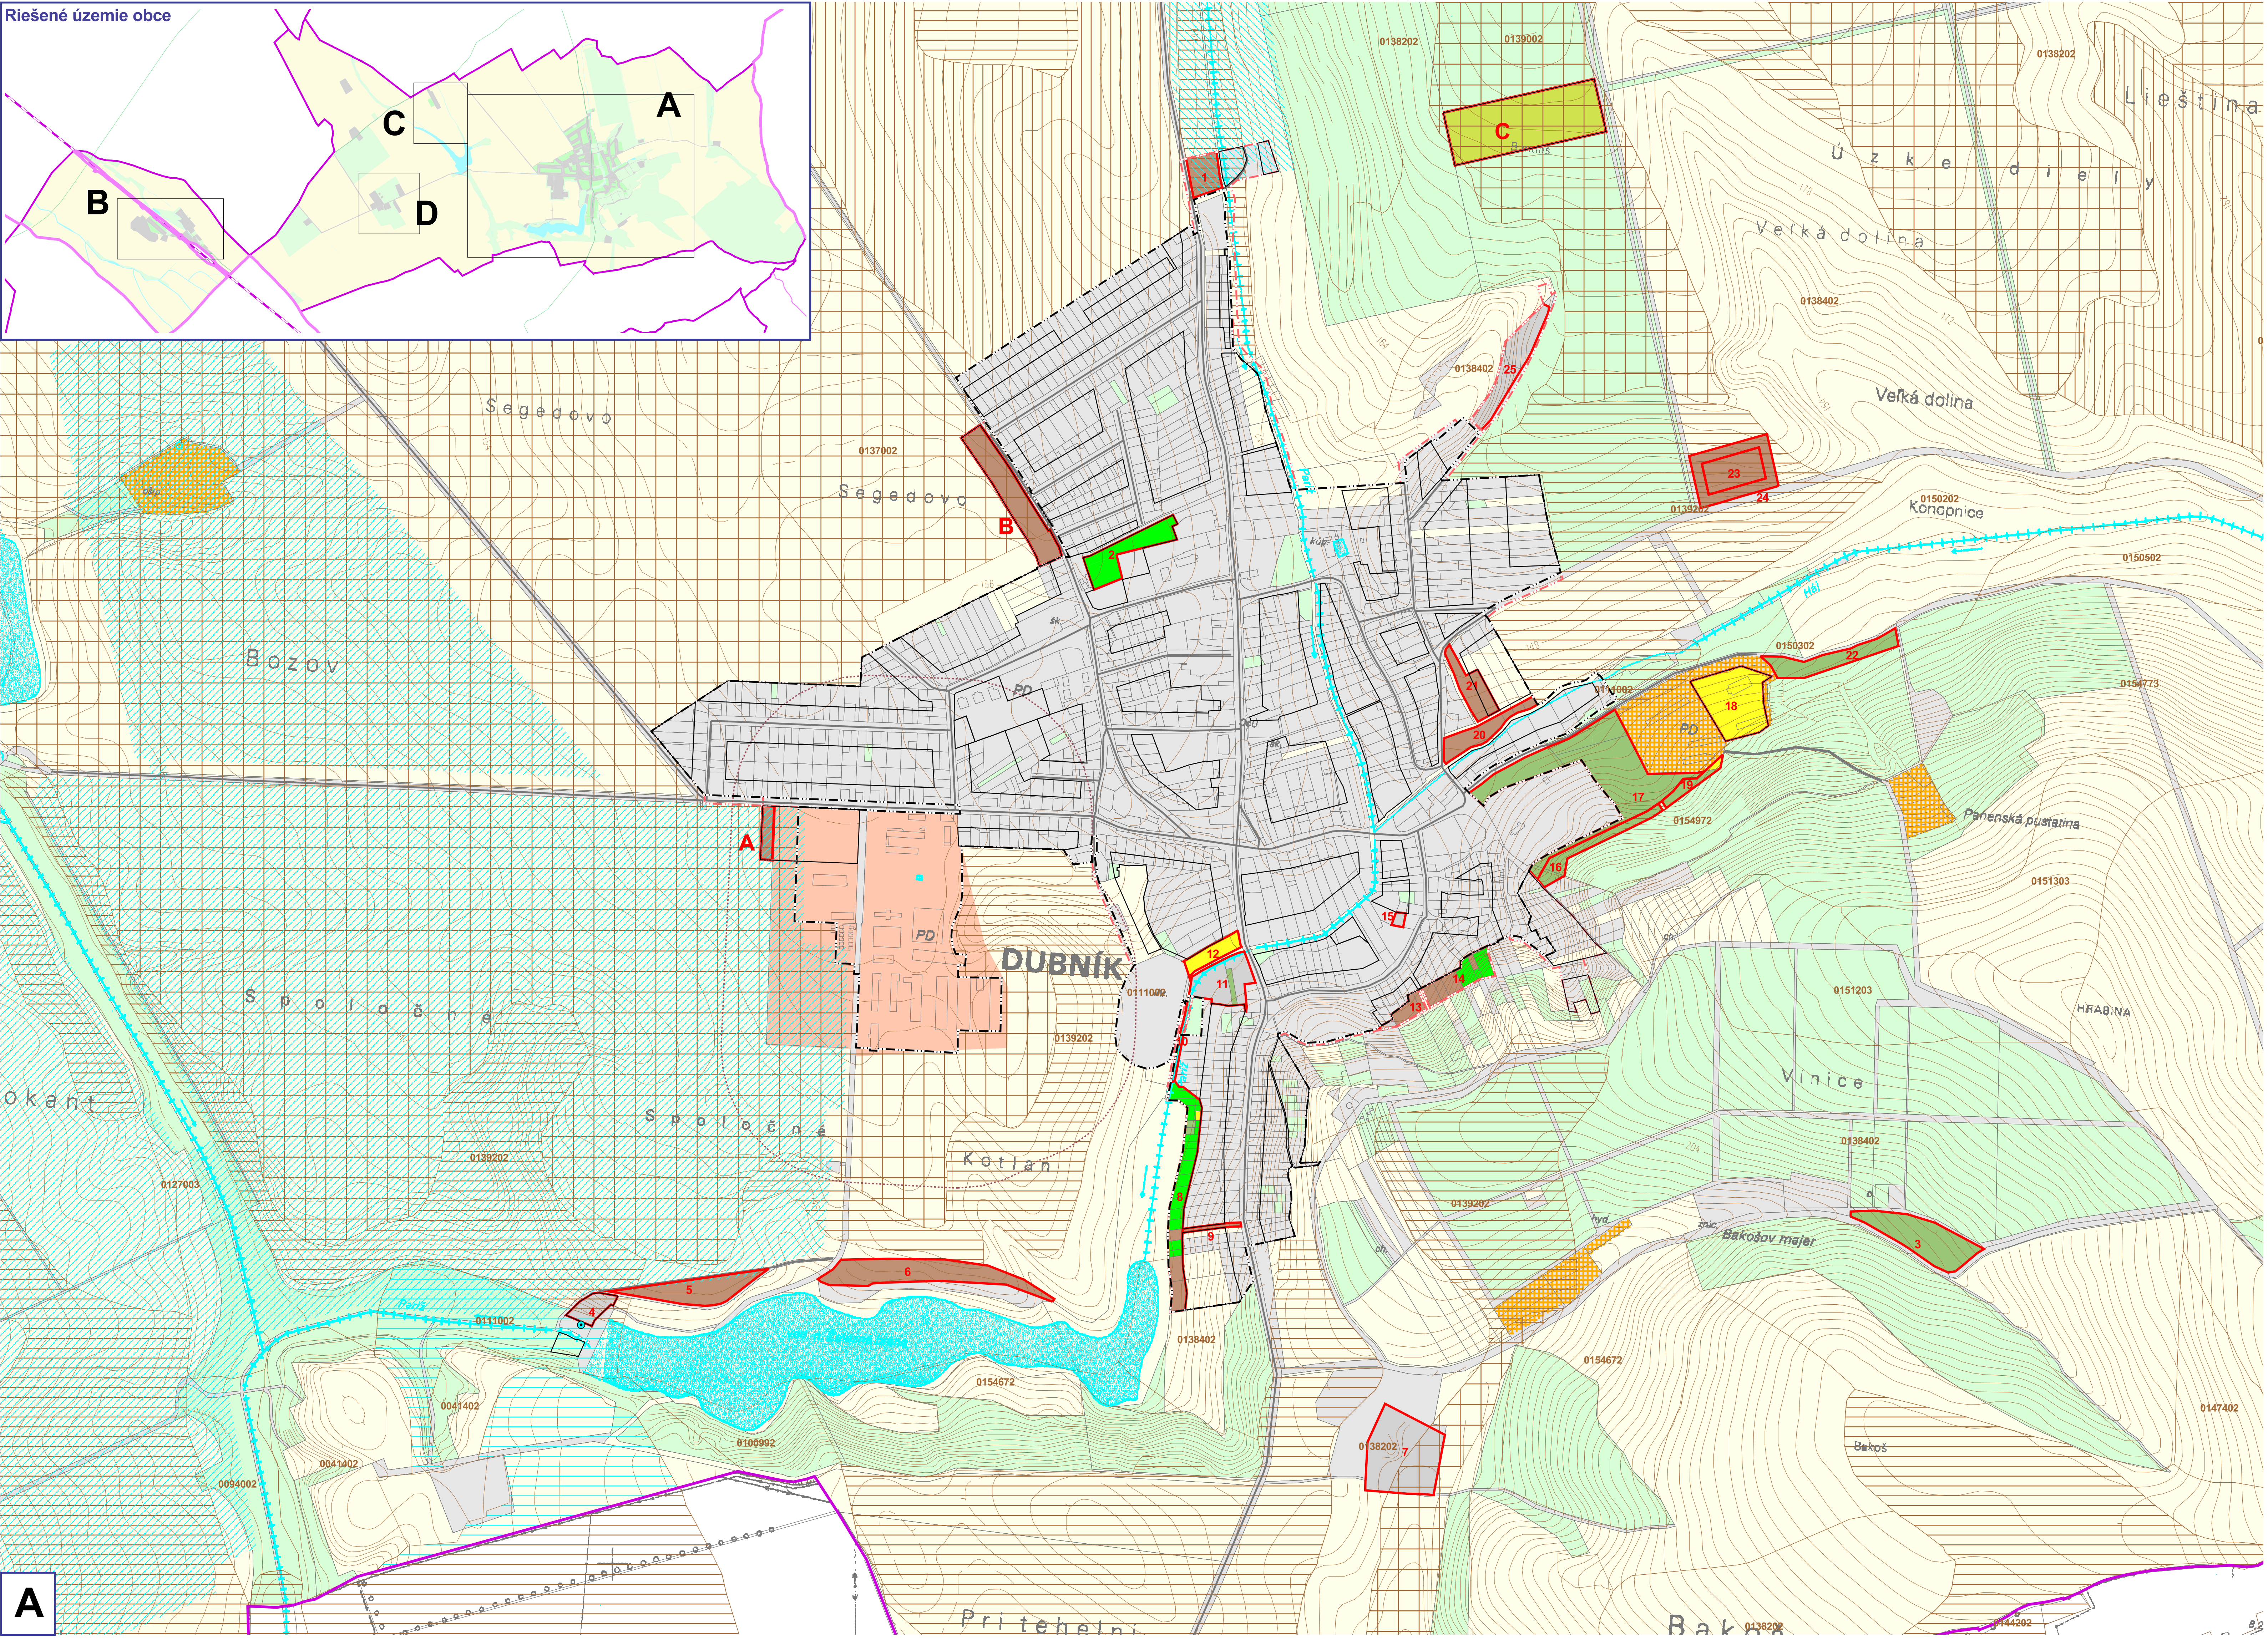

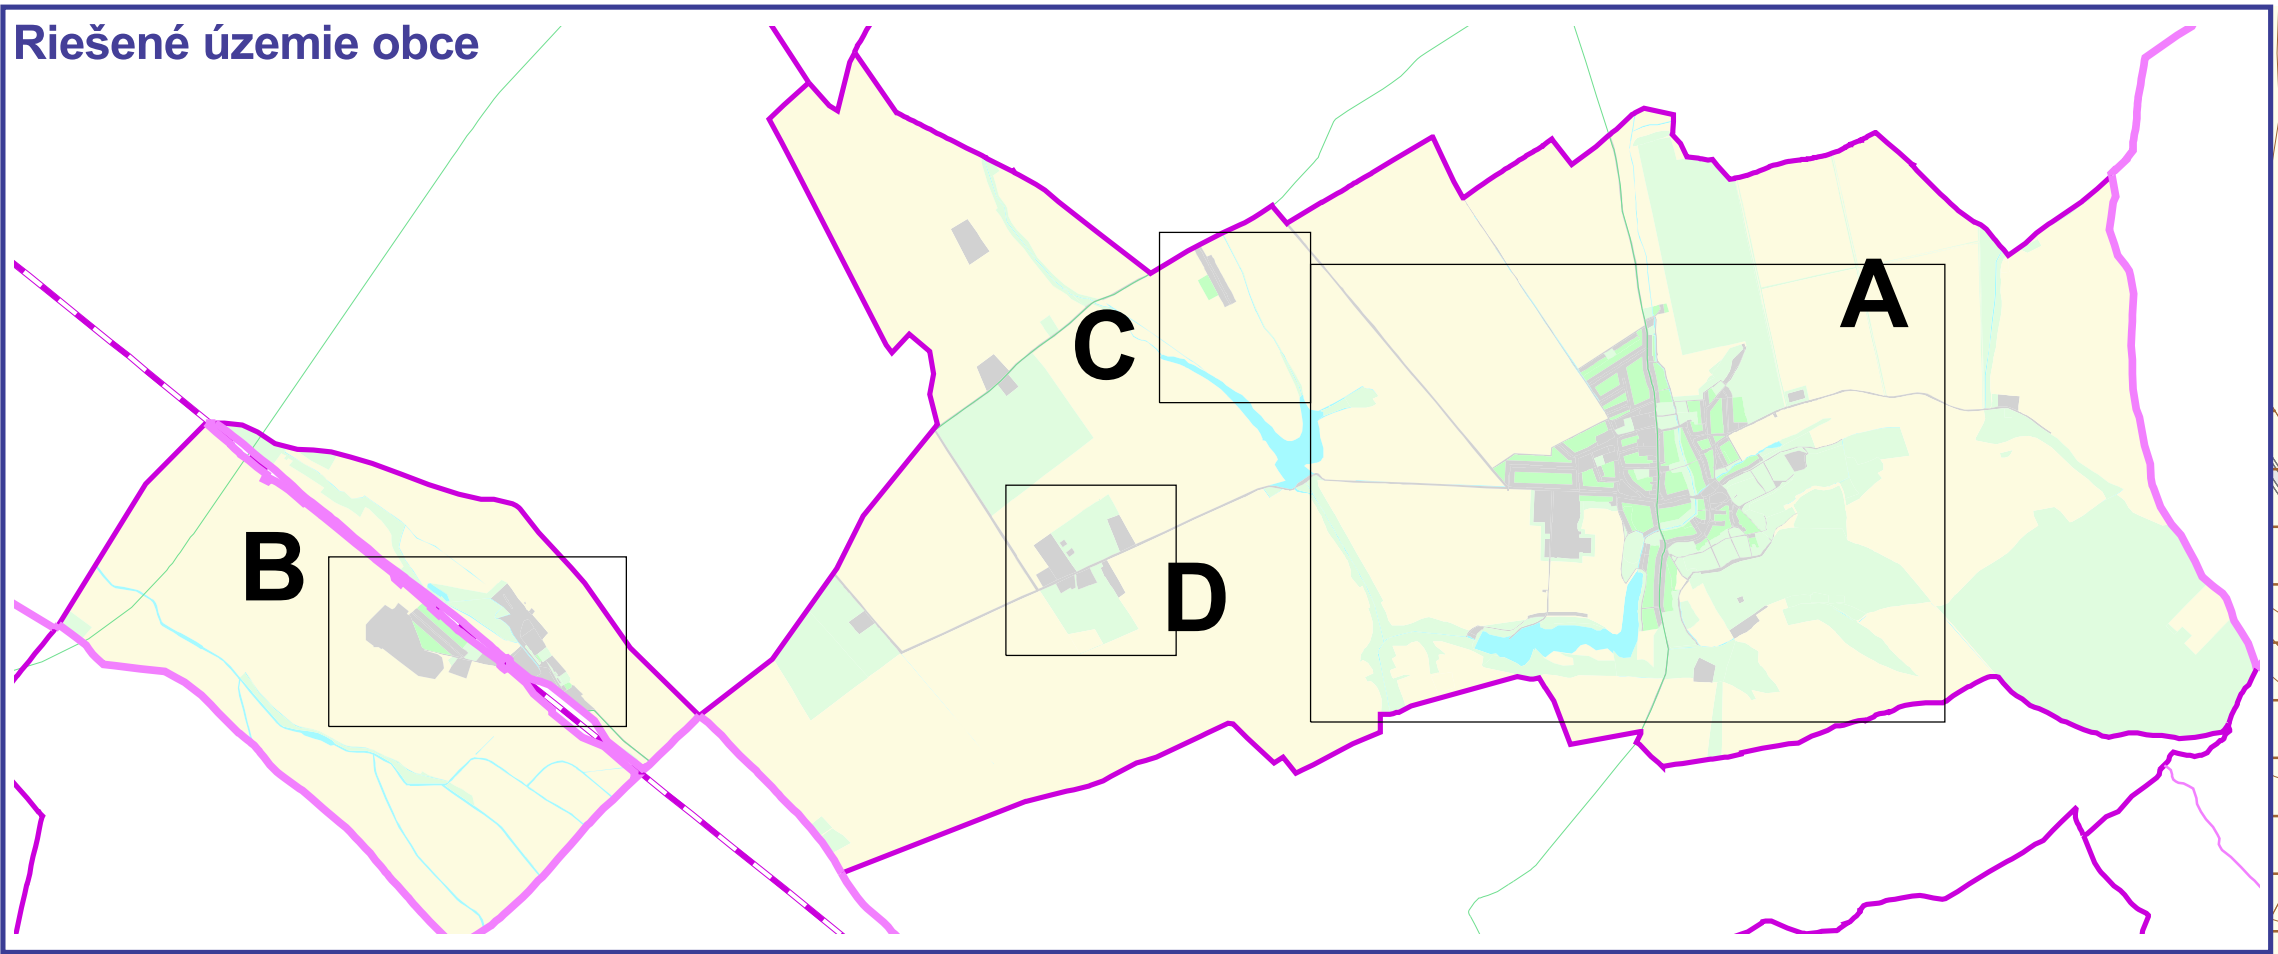

**SPOLOČNÝ ÚZEMNÝ PLÁN OBCI**  
BEŠENOV, BRANOVO, DUBNÍK, GBELCE, JASOVÁ, NOVÁ VIESKA, RÚBAN, STREKOV, SVÄTÝ PETER, SVODIN, ŠARKAN

**obec DUBNÍK**  
čísťopis 2008 v znení zmien a doplnkov č. 1/2016  
**Návrh použitia poľnohospodárskej a lesnej pôdy na iné účely**

**1:5 000**      **Výkres č.: 7**

Obstarávateľ: obec Dubník  
Spracovateľ: AUREX spol. s r.o.  
Hlavný riešiteľ: Ing. arch. Aleš Baláž  
Zodpovedný riešiteľ: Mgr. Pavol Minarovich  
Ing. arch. Zdenka Mrázová






Ala podklad pre Zmny a doplnky č. 2025 zostavil: Inštitút priestorového plánovania

**LEGENDA:**

- hranica okresu
- hranica obce
- hranica katastrálneho územia
- hranica zastavaného územia obce k 1.1.1990
- hranica zastavaného územia - návrh
- ochranné pásmo hospodárskeho dvora
- hranica záberov blokov
- hranica a označenie záberov blokov - ZaD 1/2016
- najproduktívnejšie pôdy - podliehajú ochrane PP
- veľmi vysoko produktívne pôdy - podliehajú ochrane PP
- vysoko produktívne pôdy - podliehajú ochrane PP
- produktívne pôdy - podliehajú ochrane PP
- ostatné poľnohospodárske pôdy - nepodliehajú ochrane PP
- 0114062 kód BPEJ
- melioračné zariadenia - zvlhčujú
- melioračné zariadenia - odvodnenia
- závlahová čerpacia stanica
- Poľnohospodárske pôdy
  - orná pôda
  - vinica
  - záhrada
  - ovocný sad
  - trvalý trávny porast
- Nepoľnohospodárske pôdy
  - lesná pôda
  - vodná plocha
  - zastavaná plocha
  - ostatná plocha
- poľnohospodársky areál využívaný
- poľnohospodársky areál čiastočne využívaný
- poľnohospodársky areál nevyužívaný



Riešené územie obce Dubník

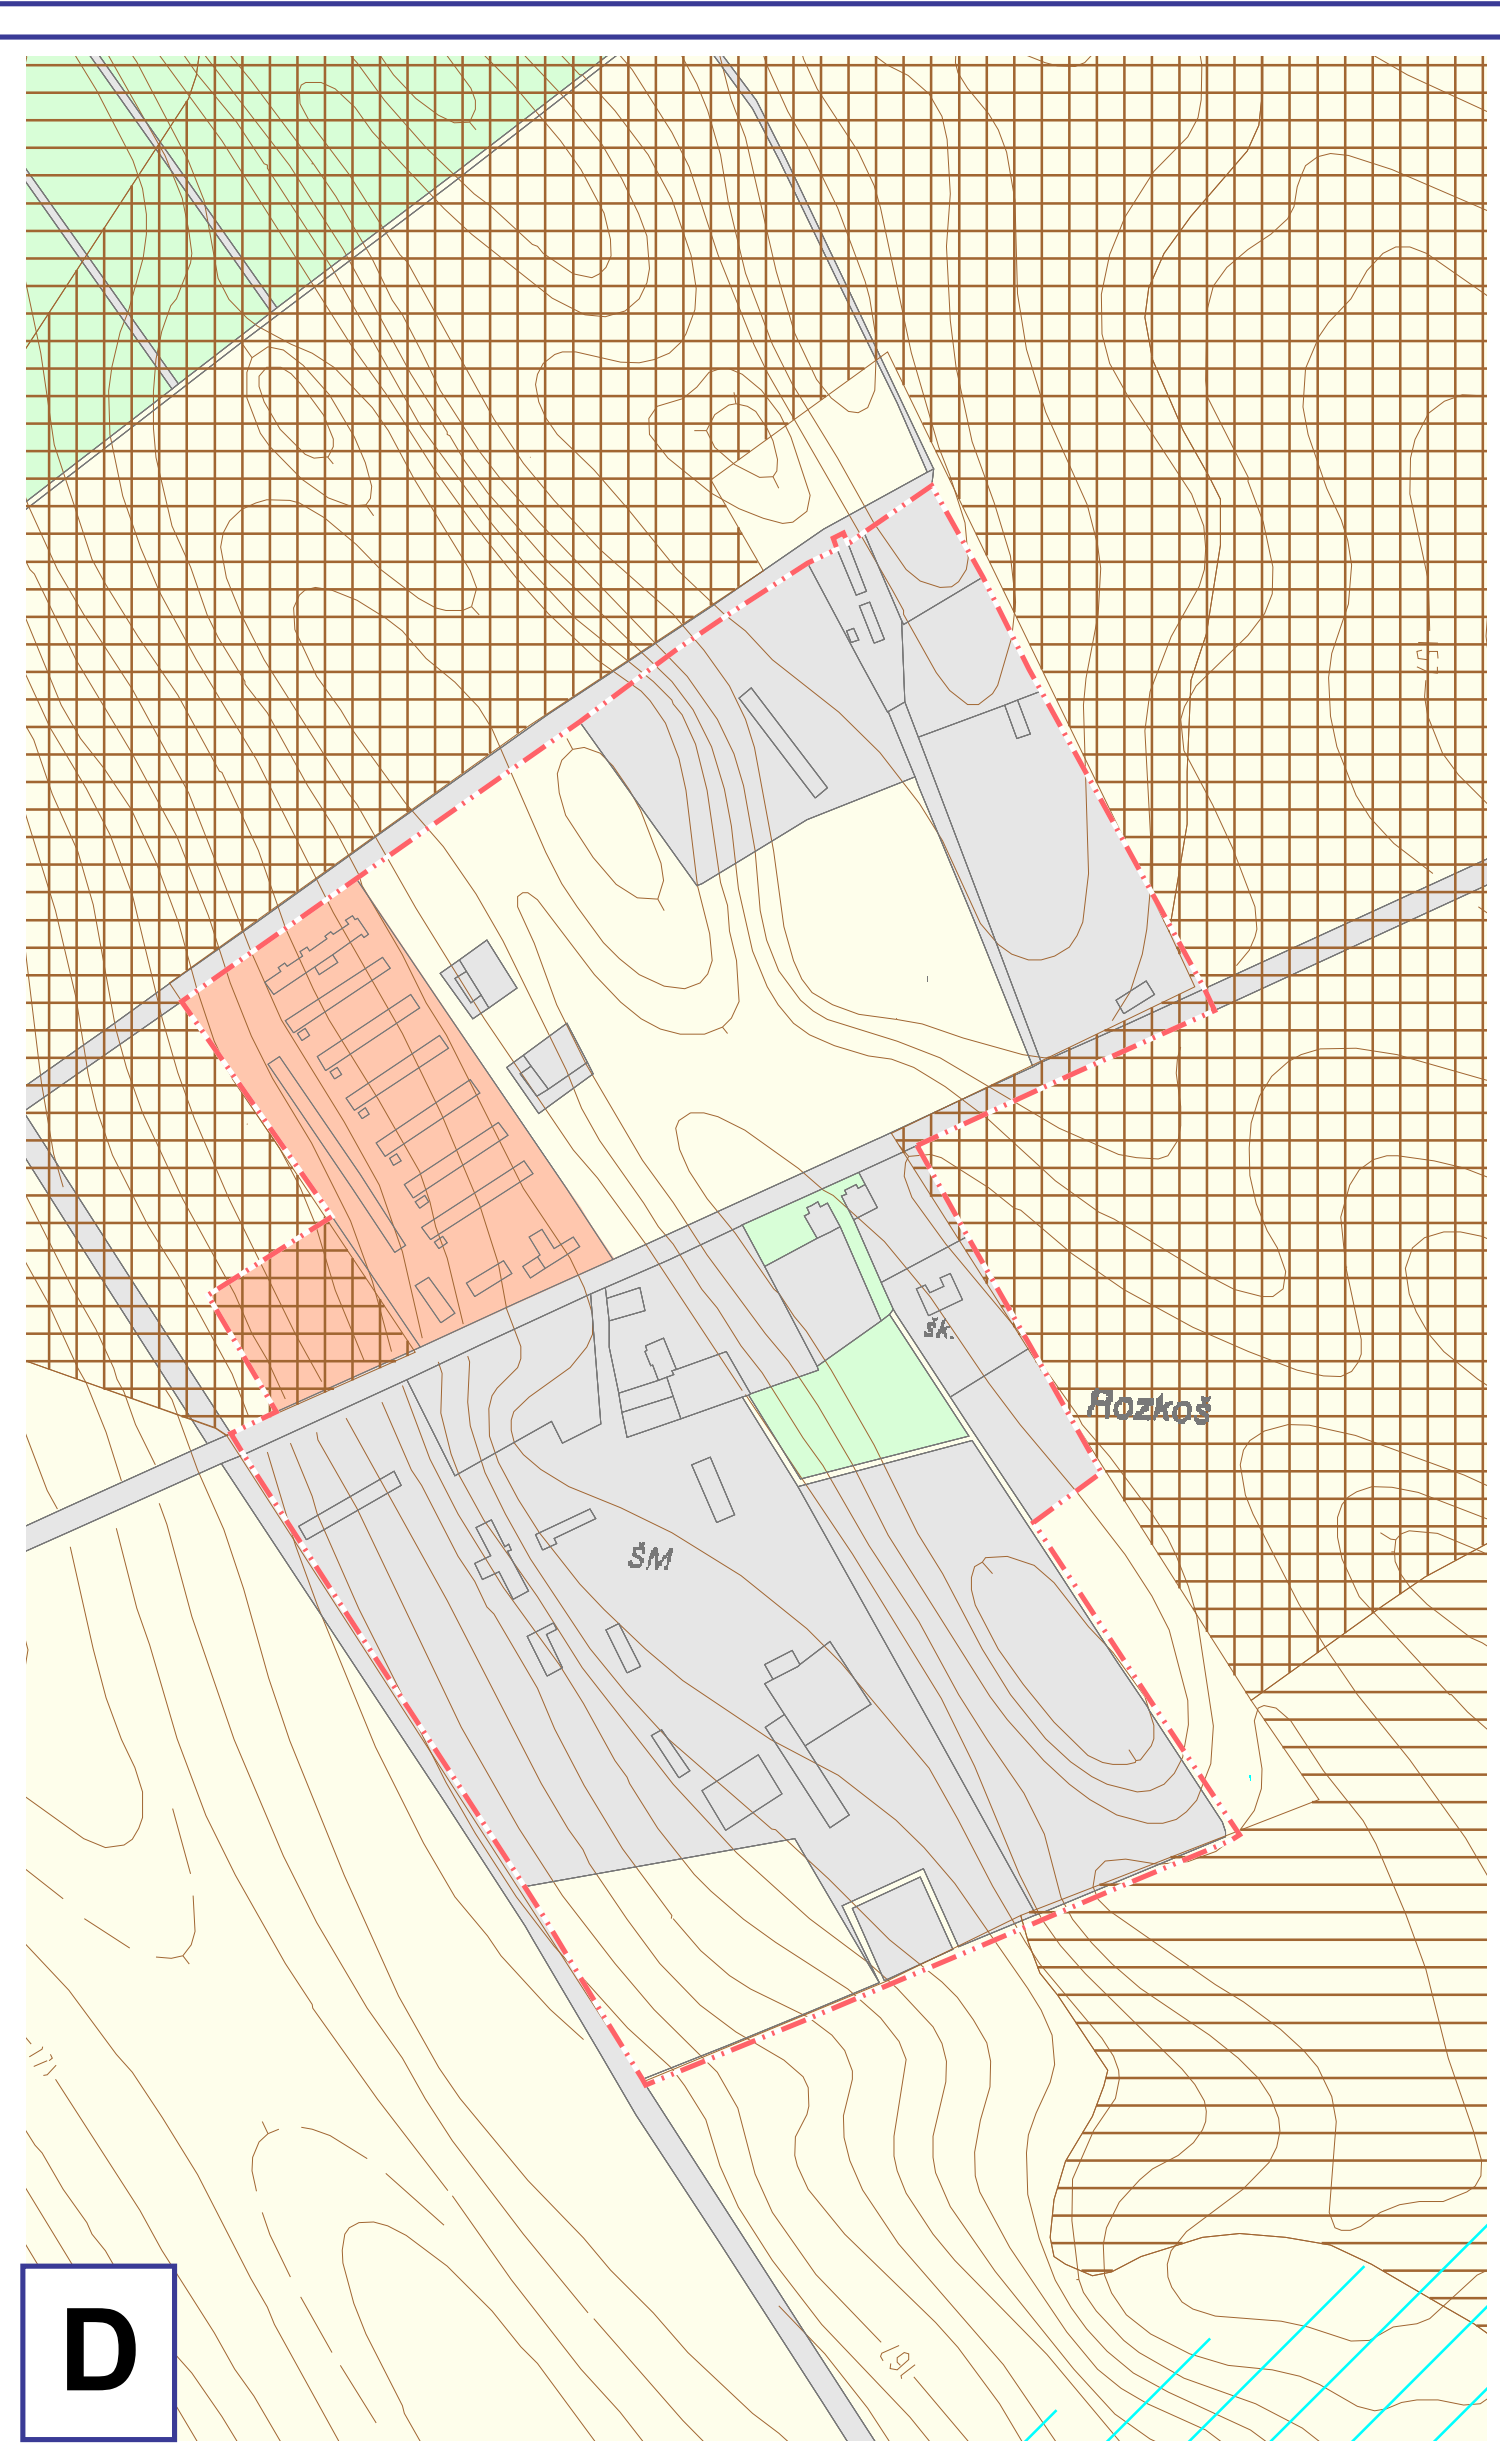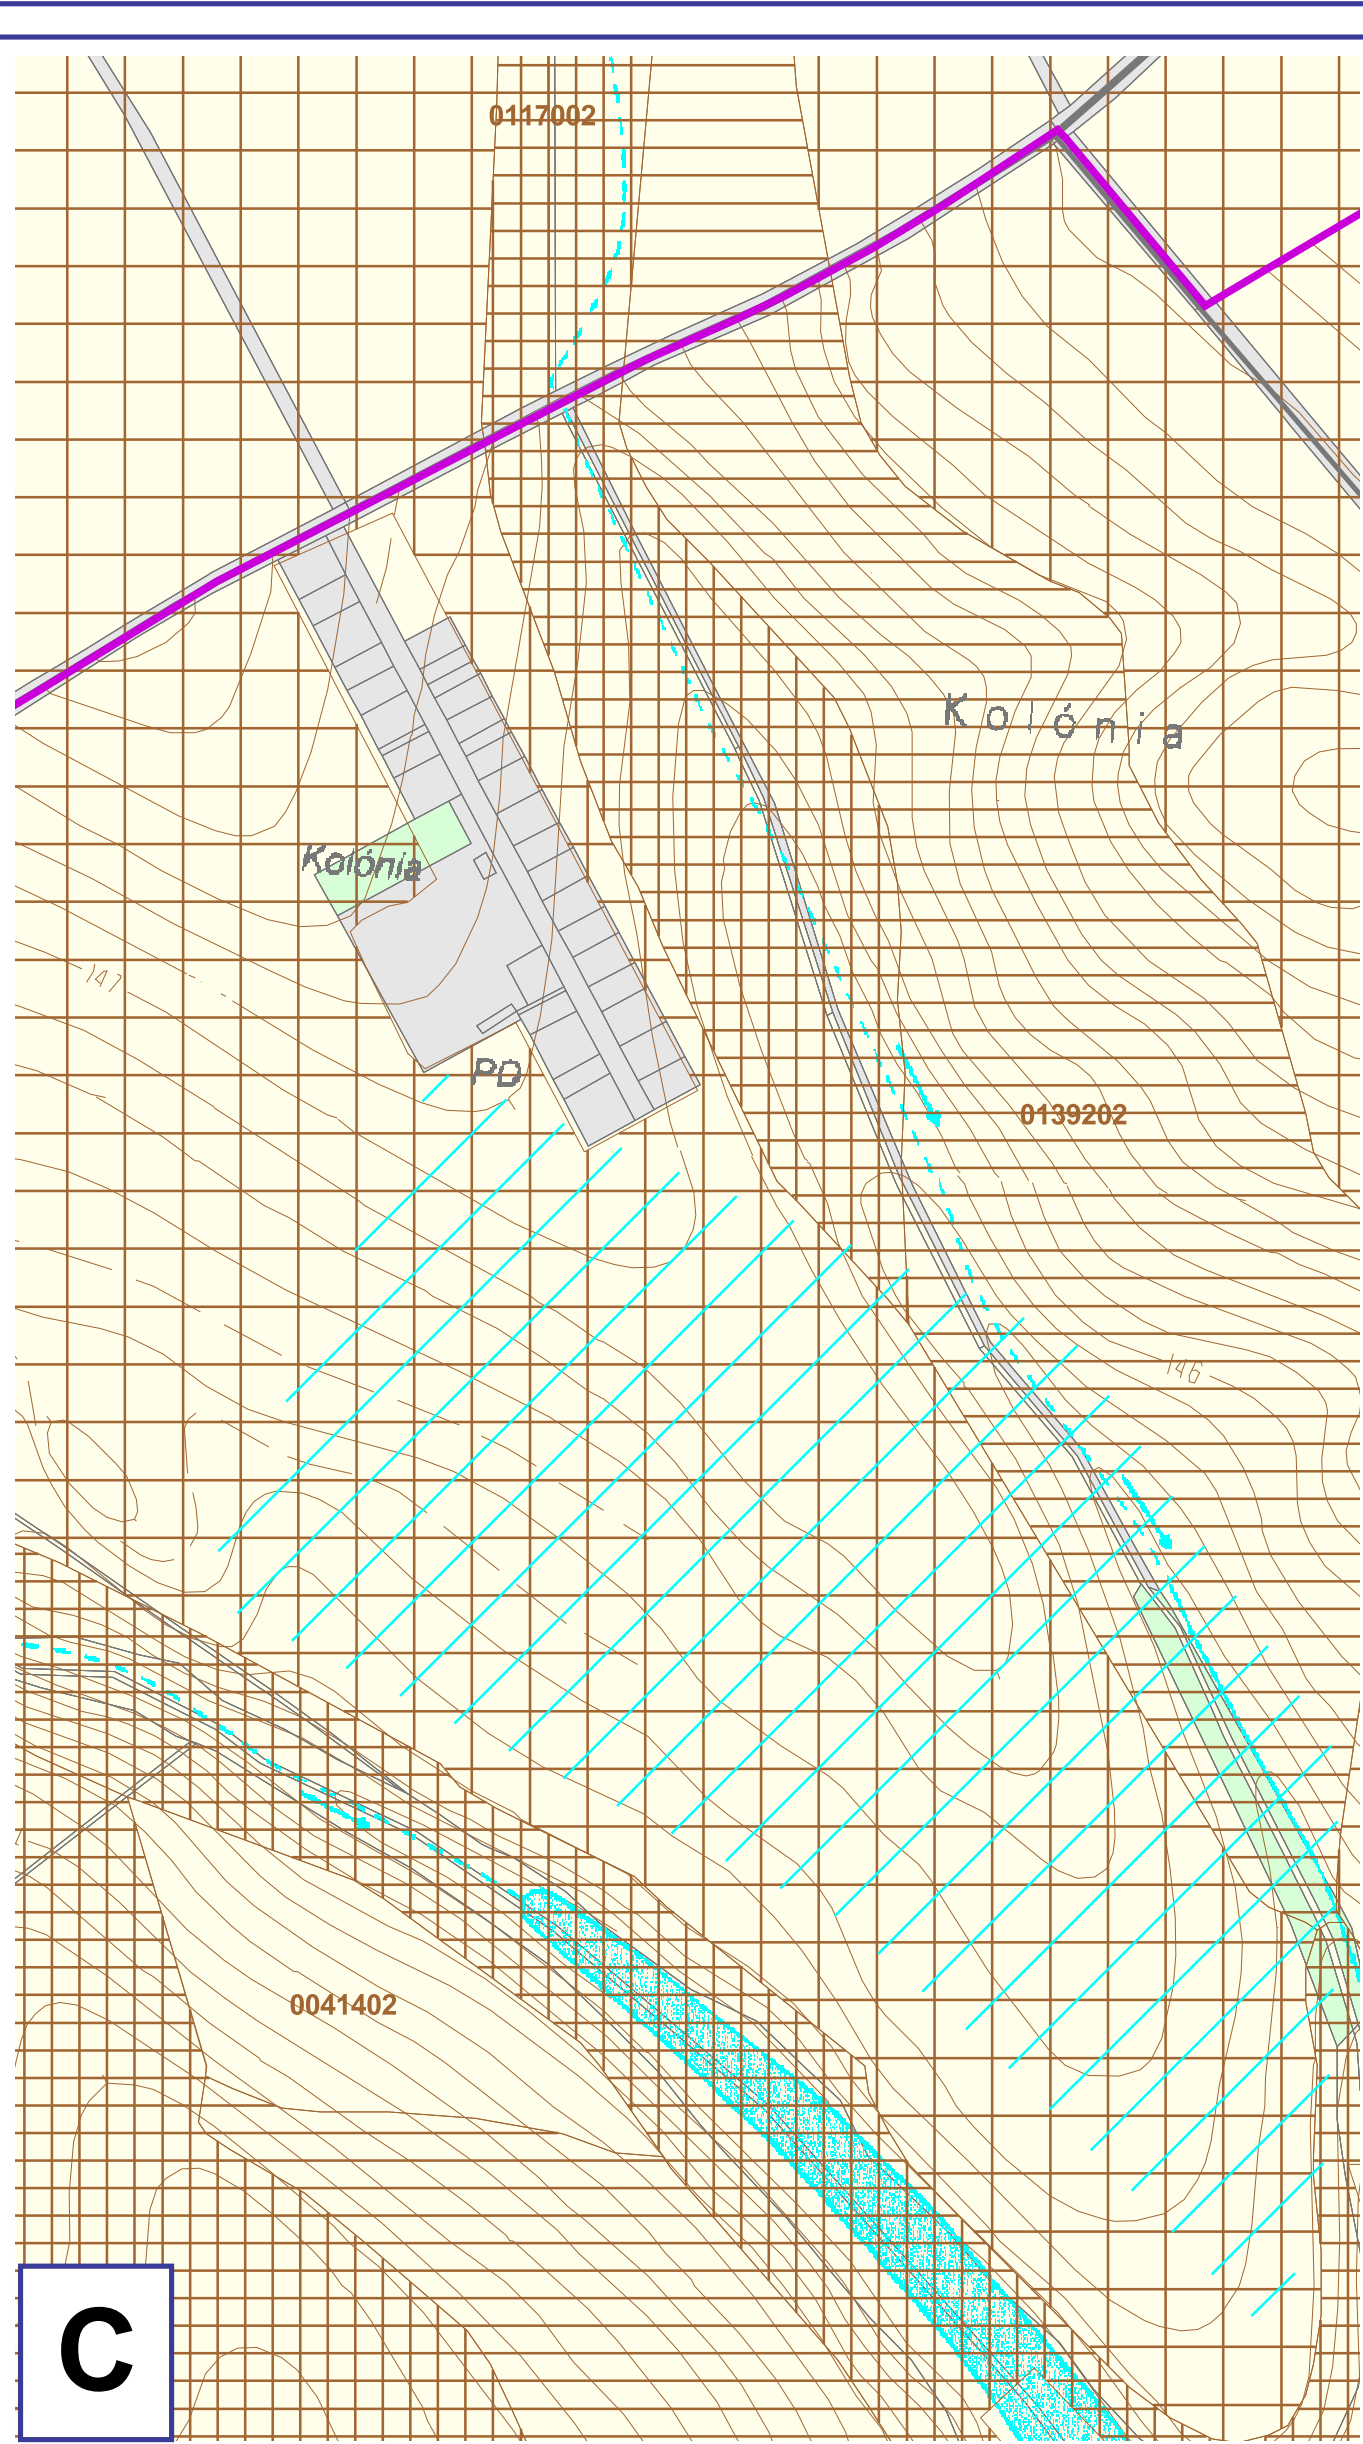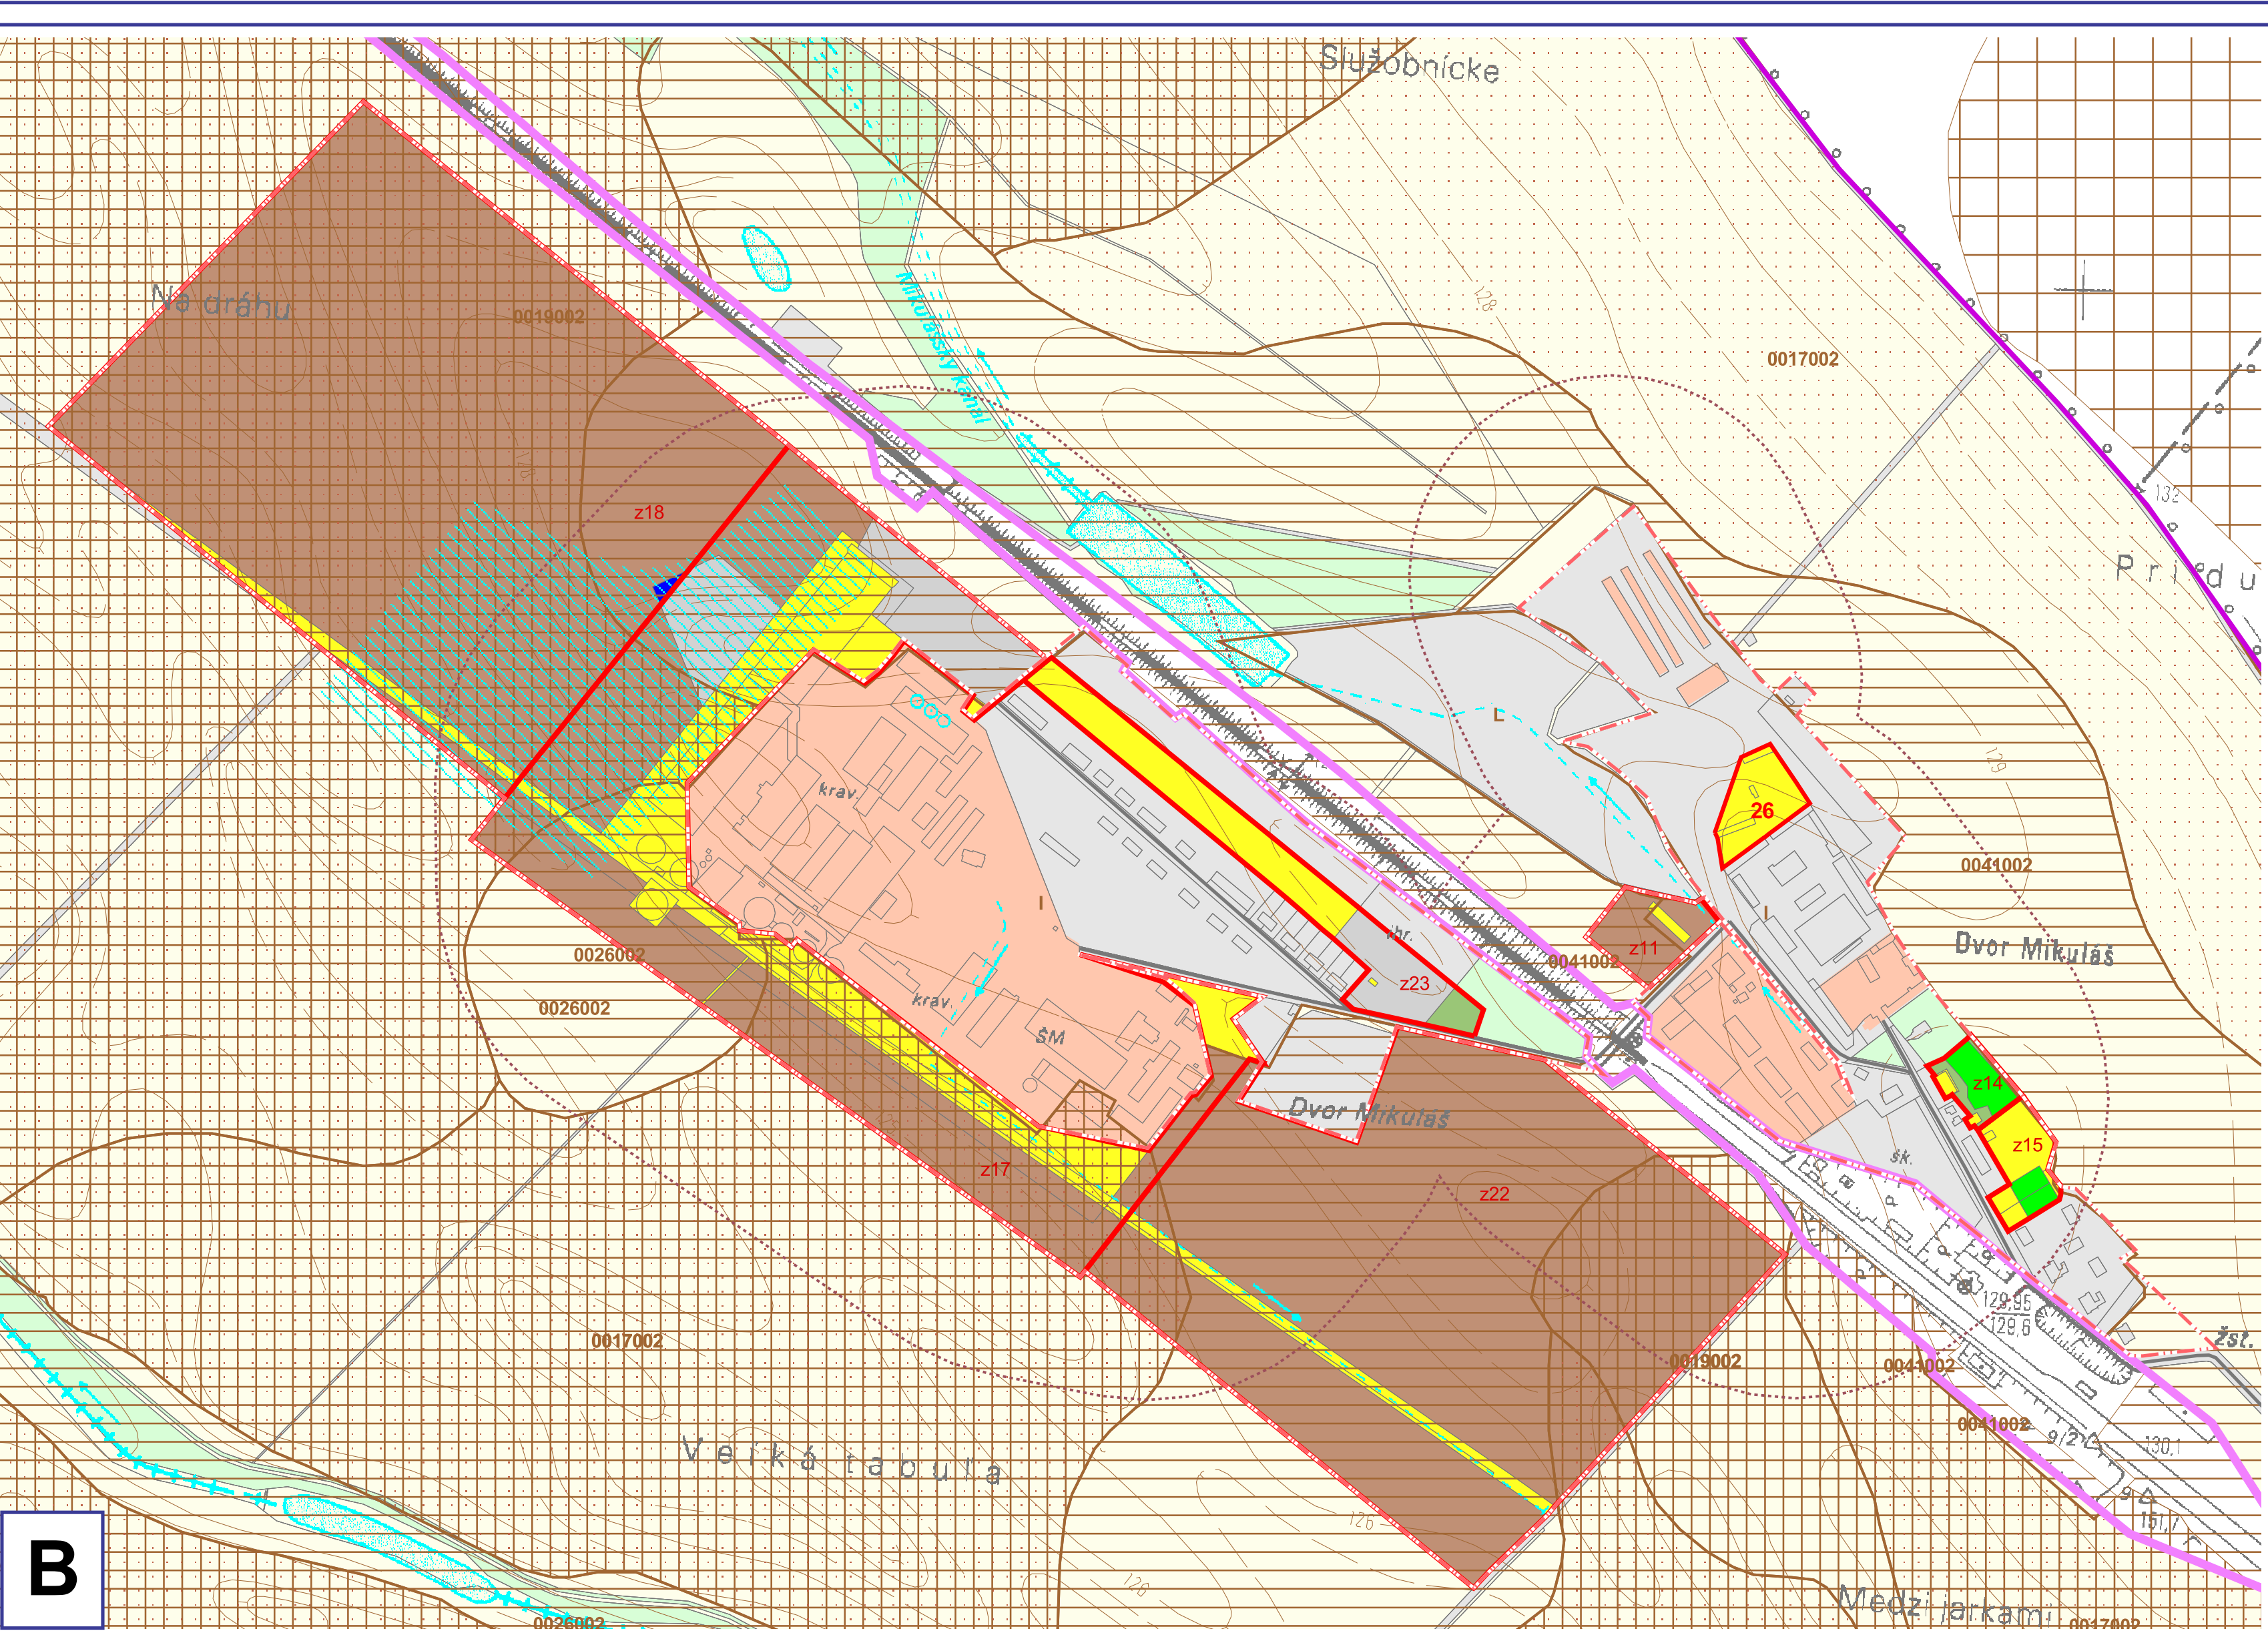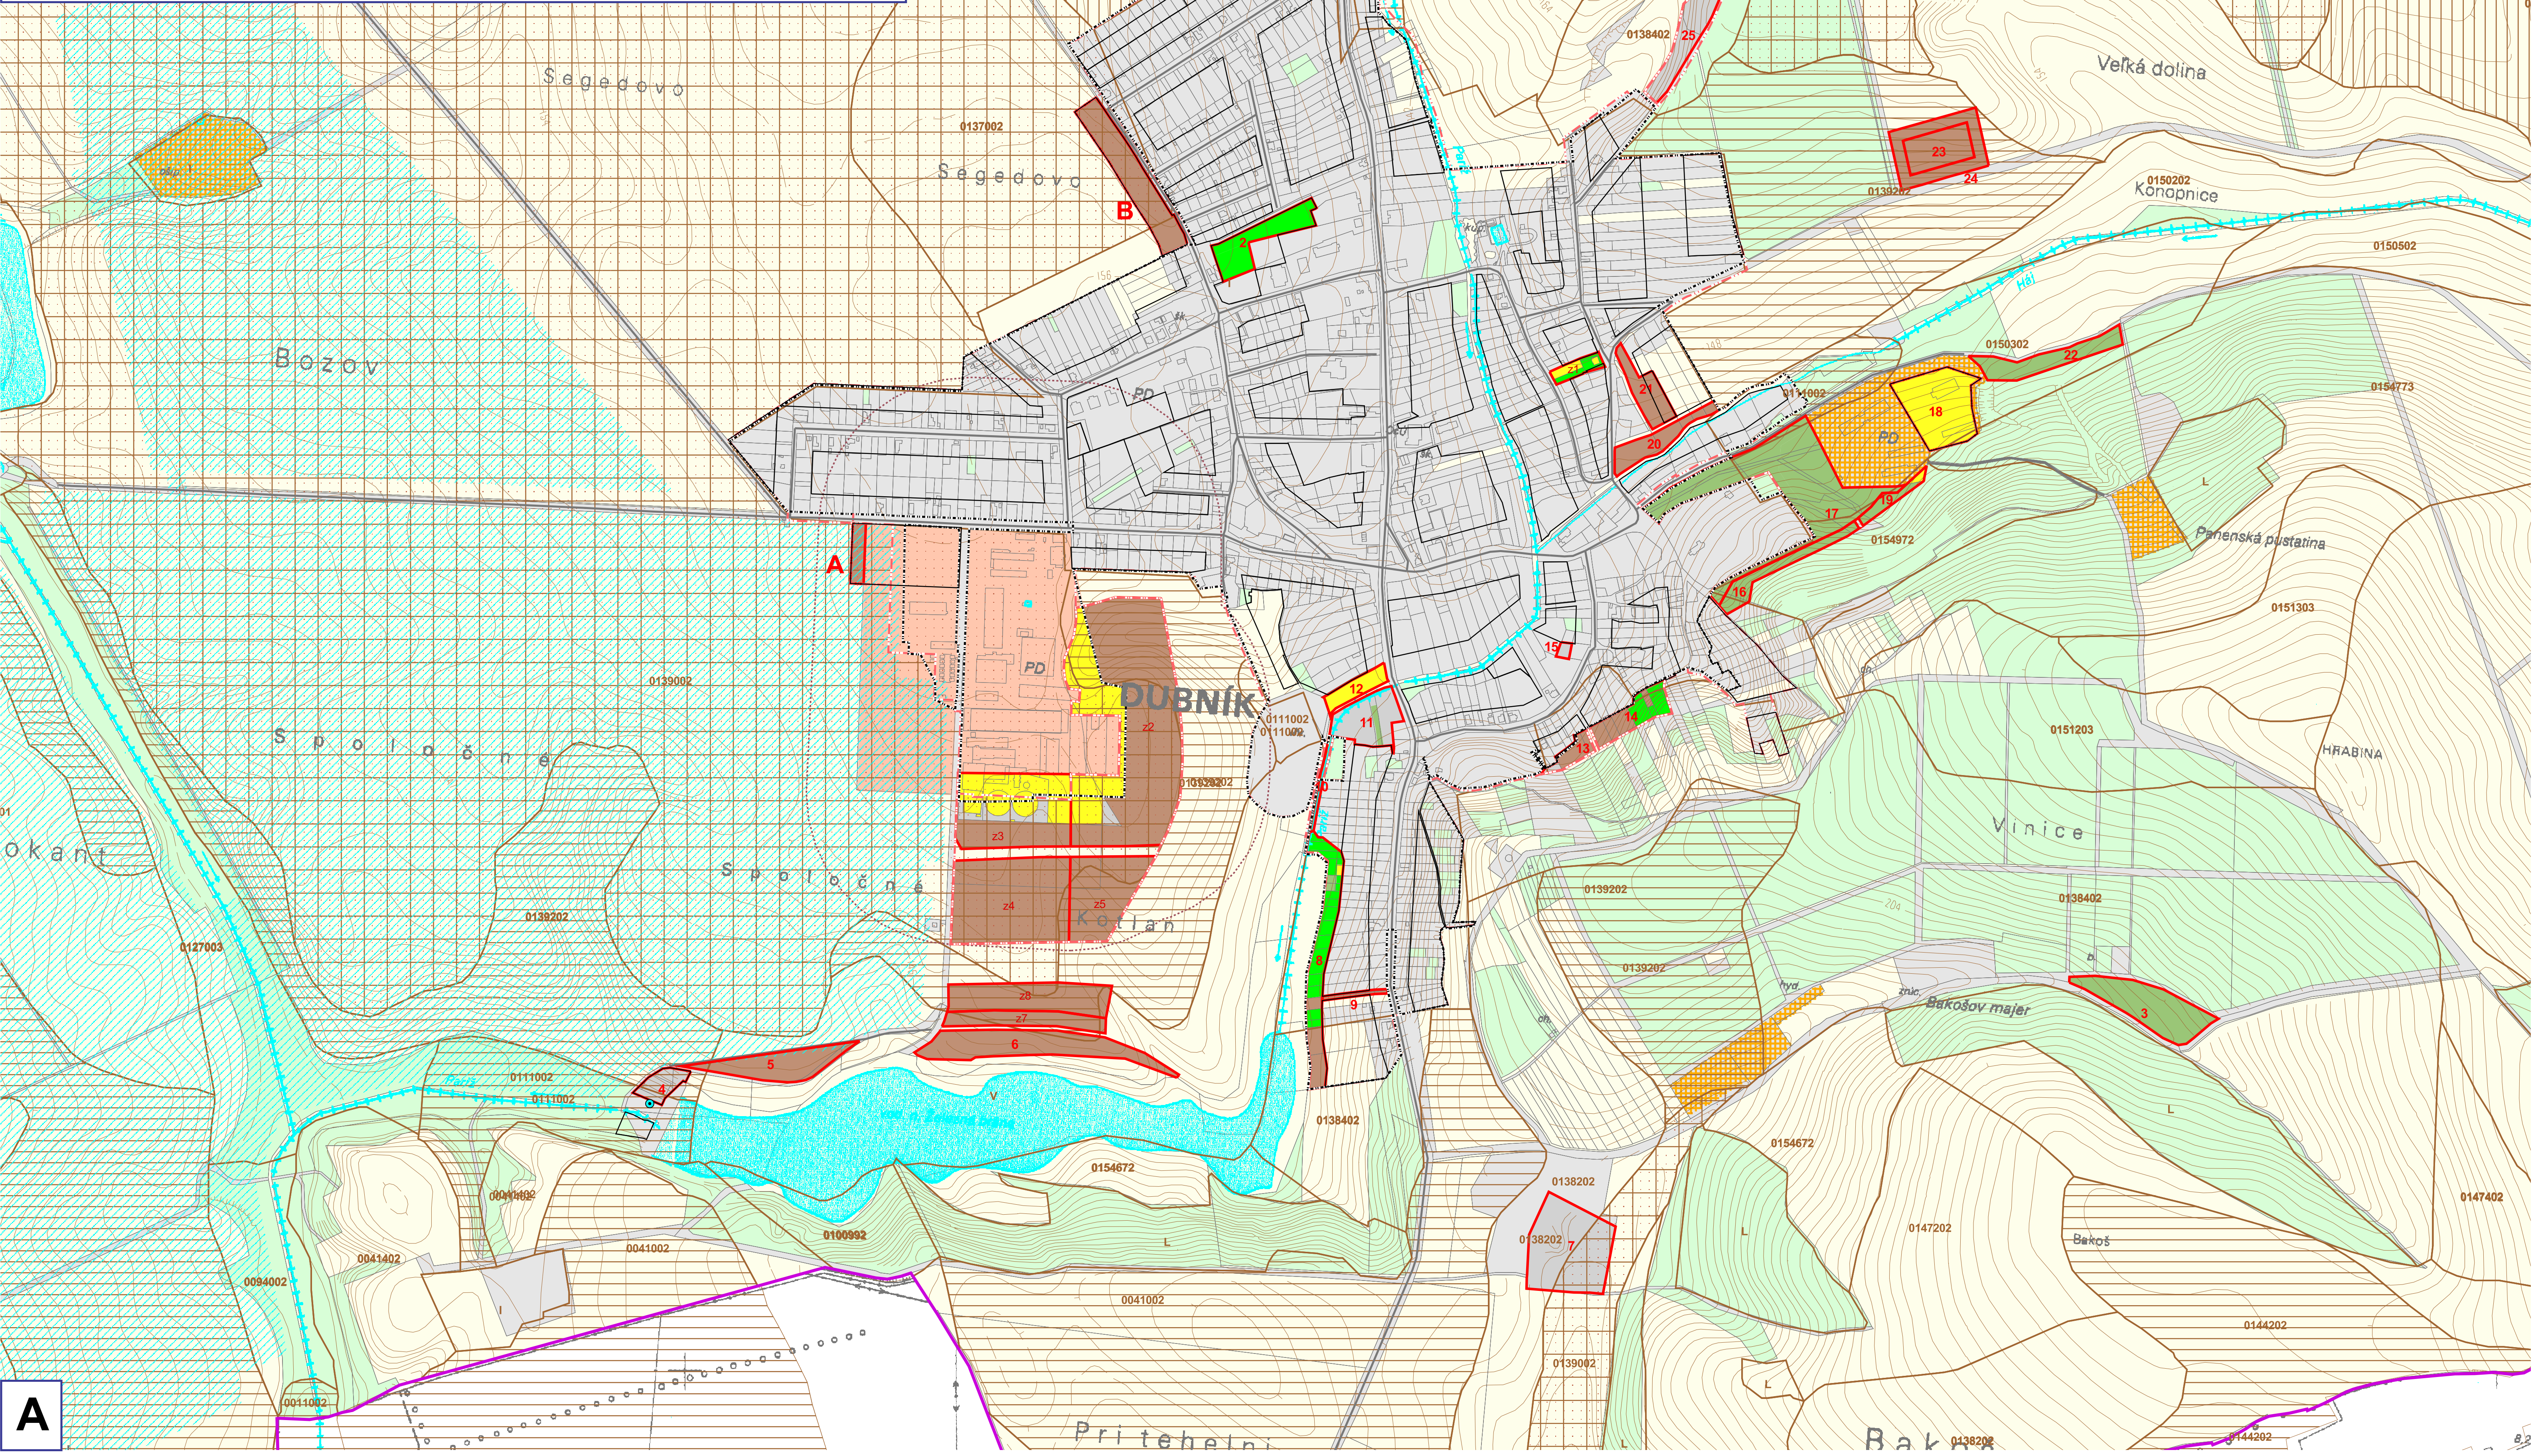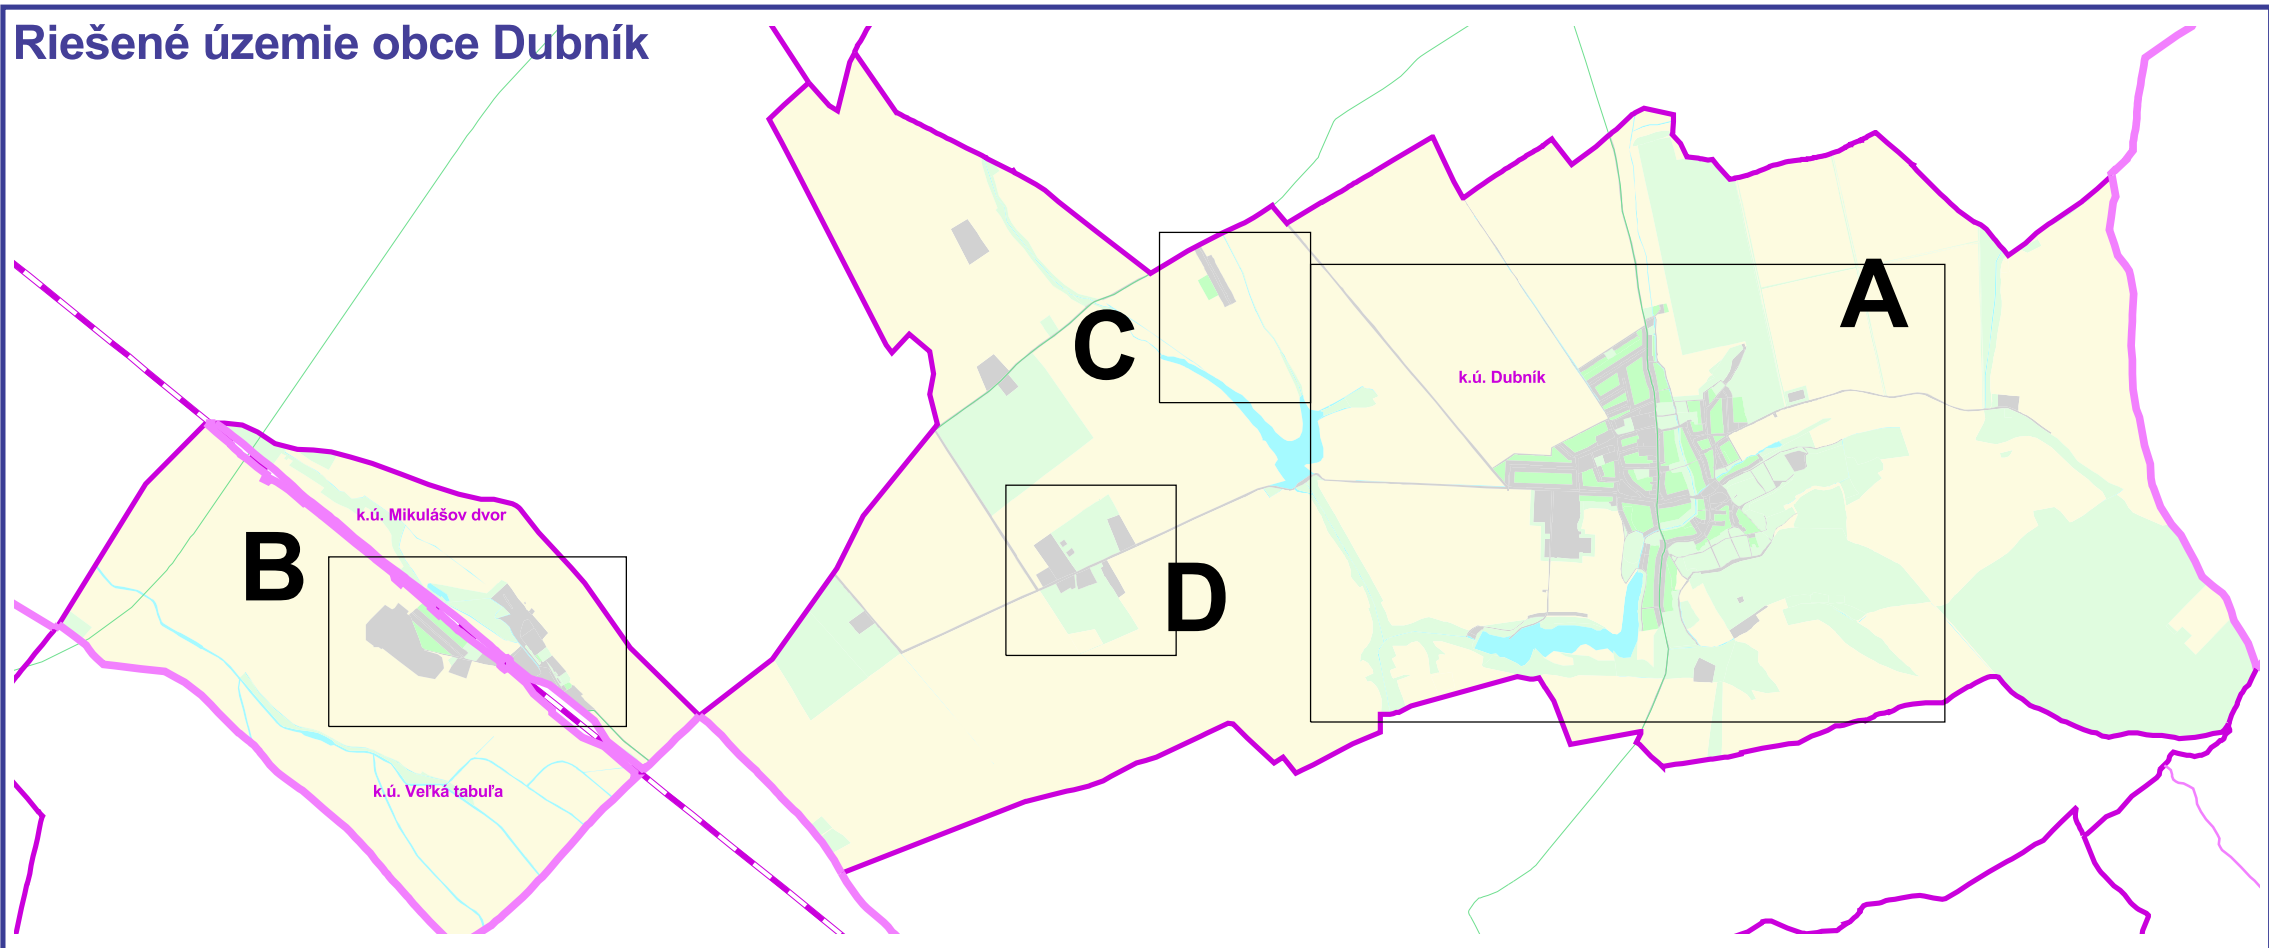

ZMENY A DOPLNKY Č. 2/2025 - **NÁVRH**  
SPOLOČNÉHO ÚZEMNÉHO PLÁNU OBCÍ  
- OBEC DUBNÍK - SÚTLAČ (INFORMATÍVNA PRÍLOHA)

Územný plán - obec DUBNÍK

Návrh použitia poľnohospodárskej  
a lesnej pôdy na iné účely

1:5 000

Výkres č.: 7

Obstarávateľ: Obec Dubník  
Dátum: 08/2025  
Spracovateľ: Inštitút priestorového plánovania  
Hlavný riešiteľ: Ing. Matúš Bizon, PhD.  
Zodpovedná riešiteľka: Ing. Kristína Dunajová

LEGENDA:

- hranica okresu
- hranica obce
- hranica katastrálneho územia
- hranica zastavaného územia obce k 1.1.1990
- hranica zastavaného územia - návrh
- ochranné pásmo hospodárskeho dvora
- hranica záberov blokov
- hranica a označenie záberov blokov - ZsD 1/2016
- najproduktívnejšie pôdy - podliehajú ochrane PP
- veľmi vysoko produktívne pôdy - podliehajú ochrane PP
- vysoko produktívne pôdy - podliehajú ochrane PP
- produktívne pôdy - podliehajú ochrane PP
- ostatné poľnohospodárske pôdy - nepodliehajú ochrane PP
- 0114062 kód BPEJ
- melioračné zariadenia - zvlhčujú
- melioračné zariadenia - odvodnenia
- závlahová čerpacia stanica
- Poľnohospodárske pôdy
- orná pôda
- vinica
- záhrada
- ovocný sad
- trvalý trávny porast
- Nepoľnohospodárske pôdy
- lesná pôda
- vodná plocha
- zastavaná plocha
- ostatná plocha
- poľnohospodársky areál využívaný
- poľnohospodársky areál čiastočne využívaný
- poľnohospodársky areál nevyužívaný
- Zmeny a doplnky 2/2025
- chránená poľnohospodárska pôda podľa kódu BPEJ
- v zmysle Nariadenia vlády č. 59/2013 Z.z.
- podľa kódu skupiny BPEJ 1. až 4. skupiny
- hranice bonitovaných pôdo-ekologických jednotiek BPEJ