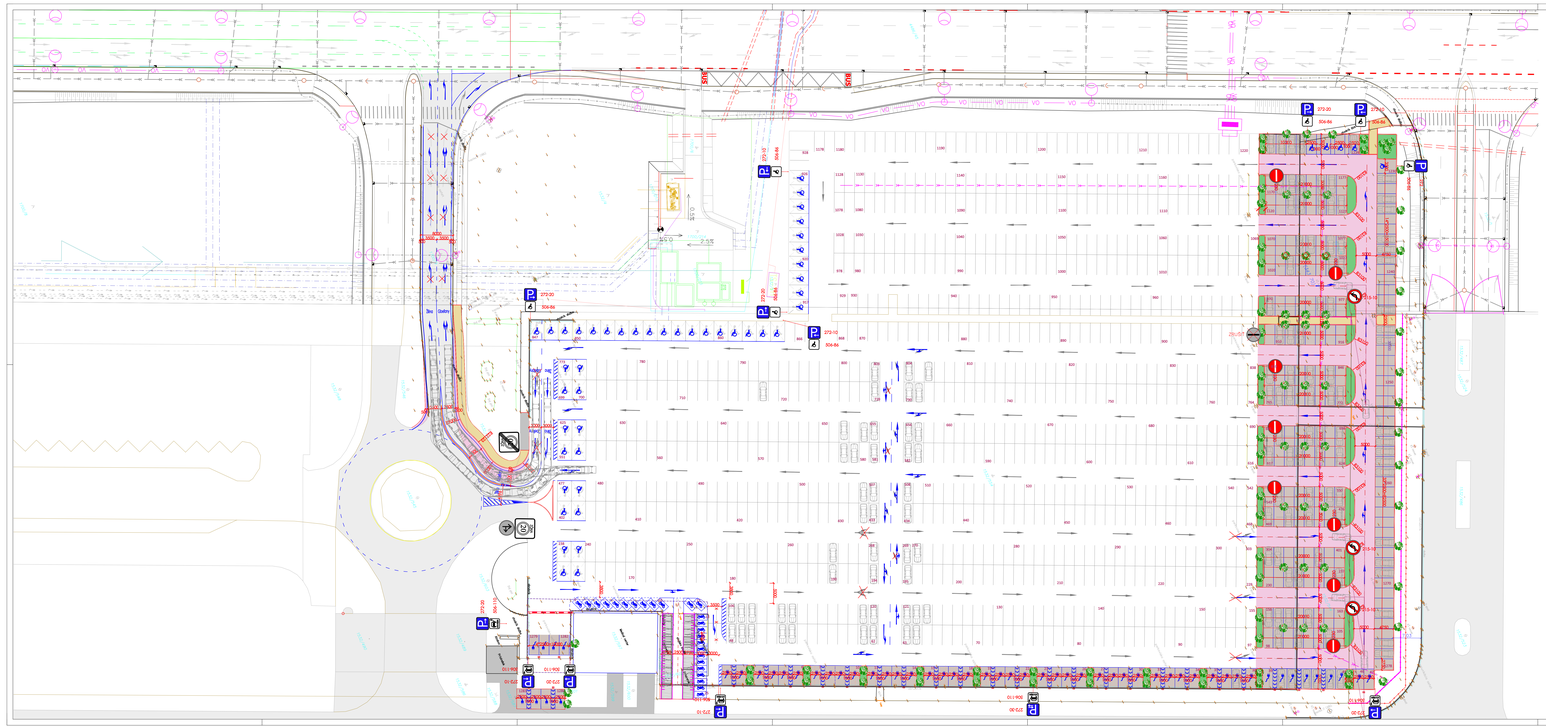


stavba: **SO 734.2 Parkovisko**
- návštevy a zamestnanci - Rozšírenie

investor: KIA Slovakia, s.r.o.,

vypracoval/autor: Ing. Michal Loffler/Ing. Rostislav Kypus
+421903545821
zastavovacia štúdia
08/2025

PROJECT