


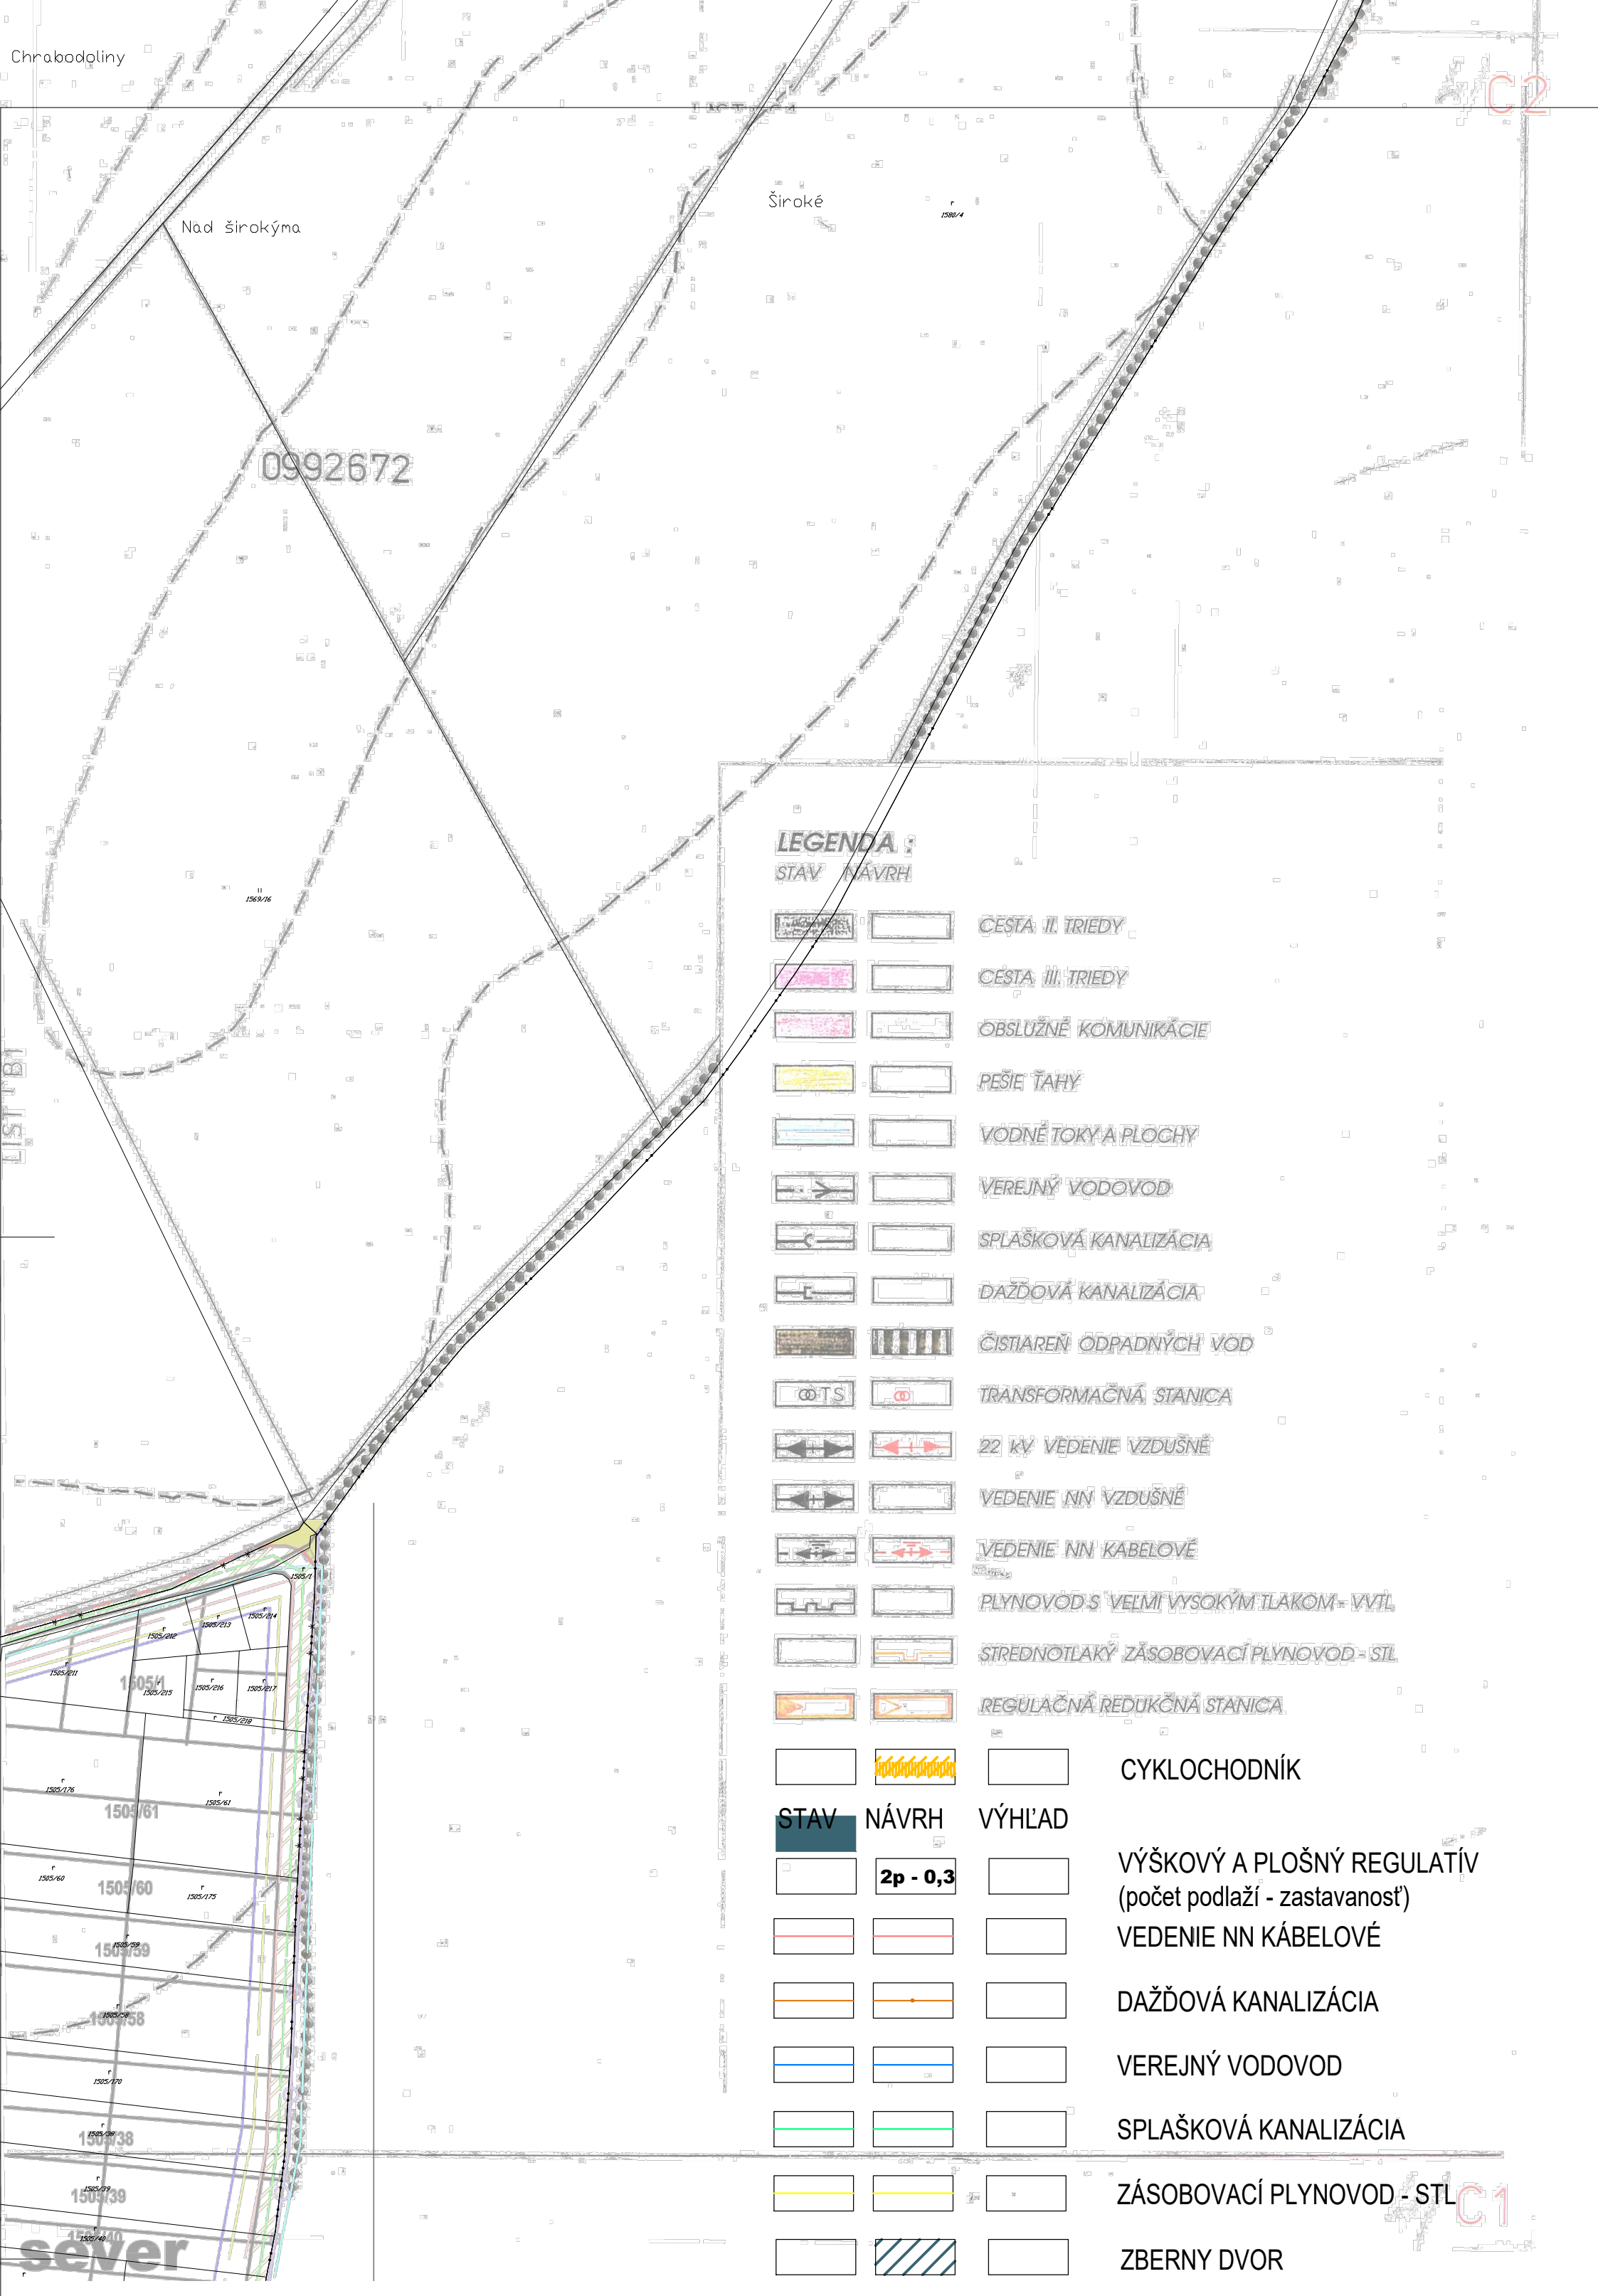

ZMENY A DOPLNKY č. 8

ÚPN-SÚ LIPTOVSKÝ TRNOVEC

PODKLAD+NÁVRH

VÝKRES RIEŠENIA VEREJNÉHO DOPRAVNÉHO VYBAVENIA
A VEREJNÉHO TECHNICKÉHO VYBAVENIA
PODKLAD+NÁLOŽKA

M 1 : 2000 Výkres č. 04 - Výrez B1

OBSTARÁVATEĽ	:	Obec Liptovský Trnovec
SPRACOVATEĽ	:	Ing.arch. Ján Ďurica, Žiar 40, 032 05
HLAVNÝ RIEŠITEĽ	:	Ing. arch. Ján ĎURICA - autorizovaný architekt
		Žiar 40, 032 05
DÁTUM	:	JÚL 2023