



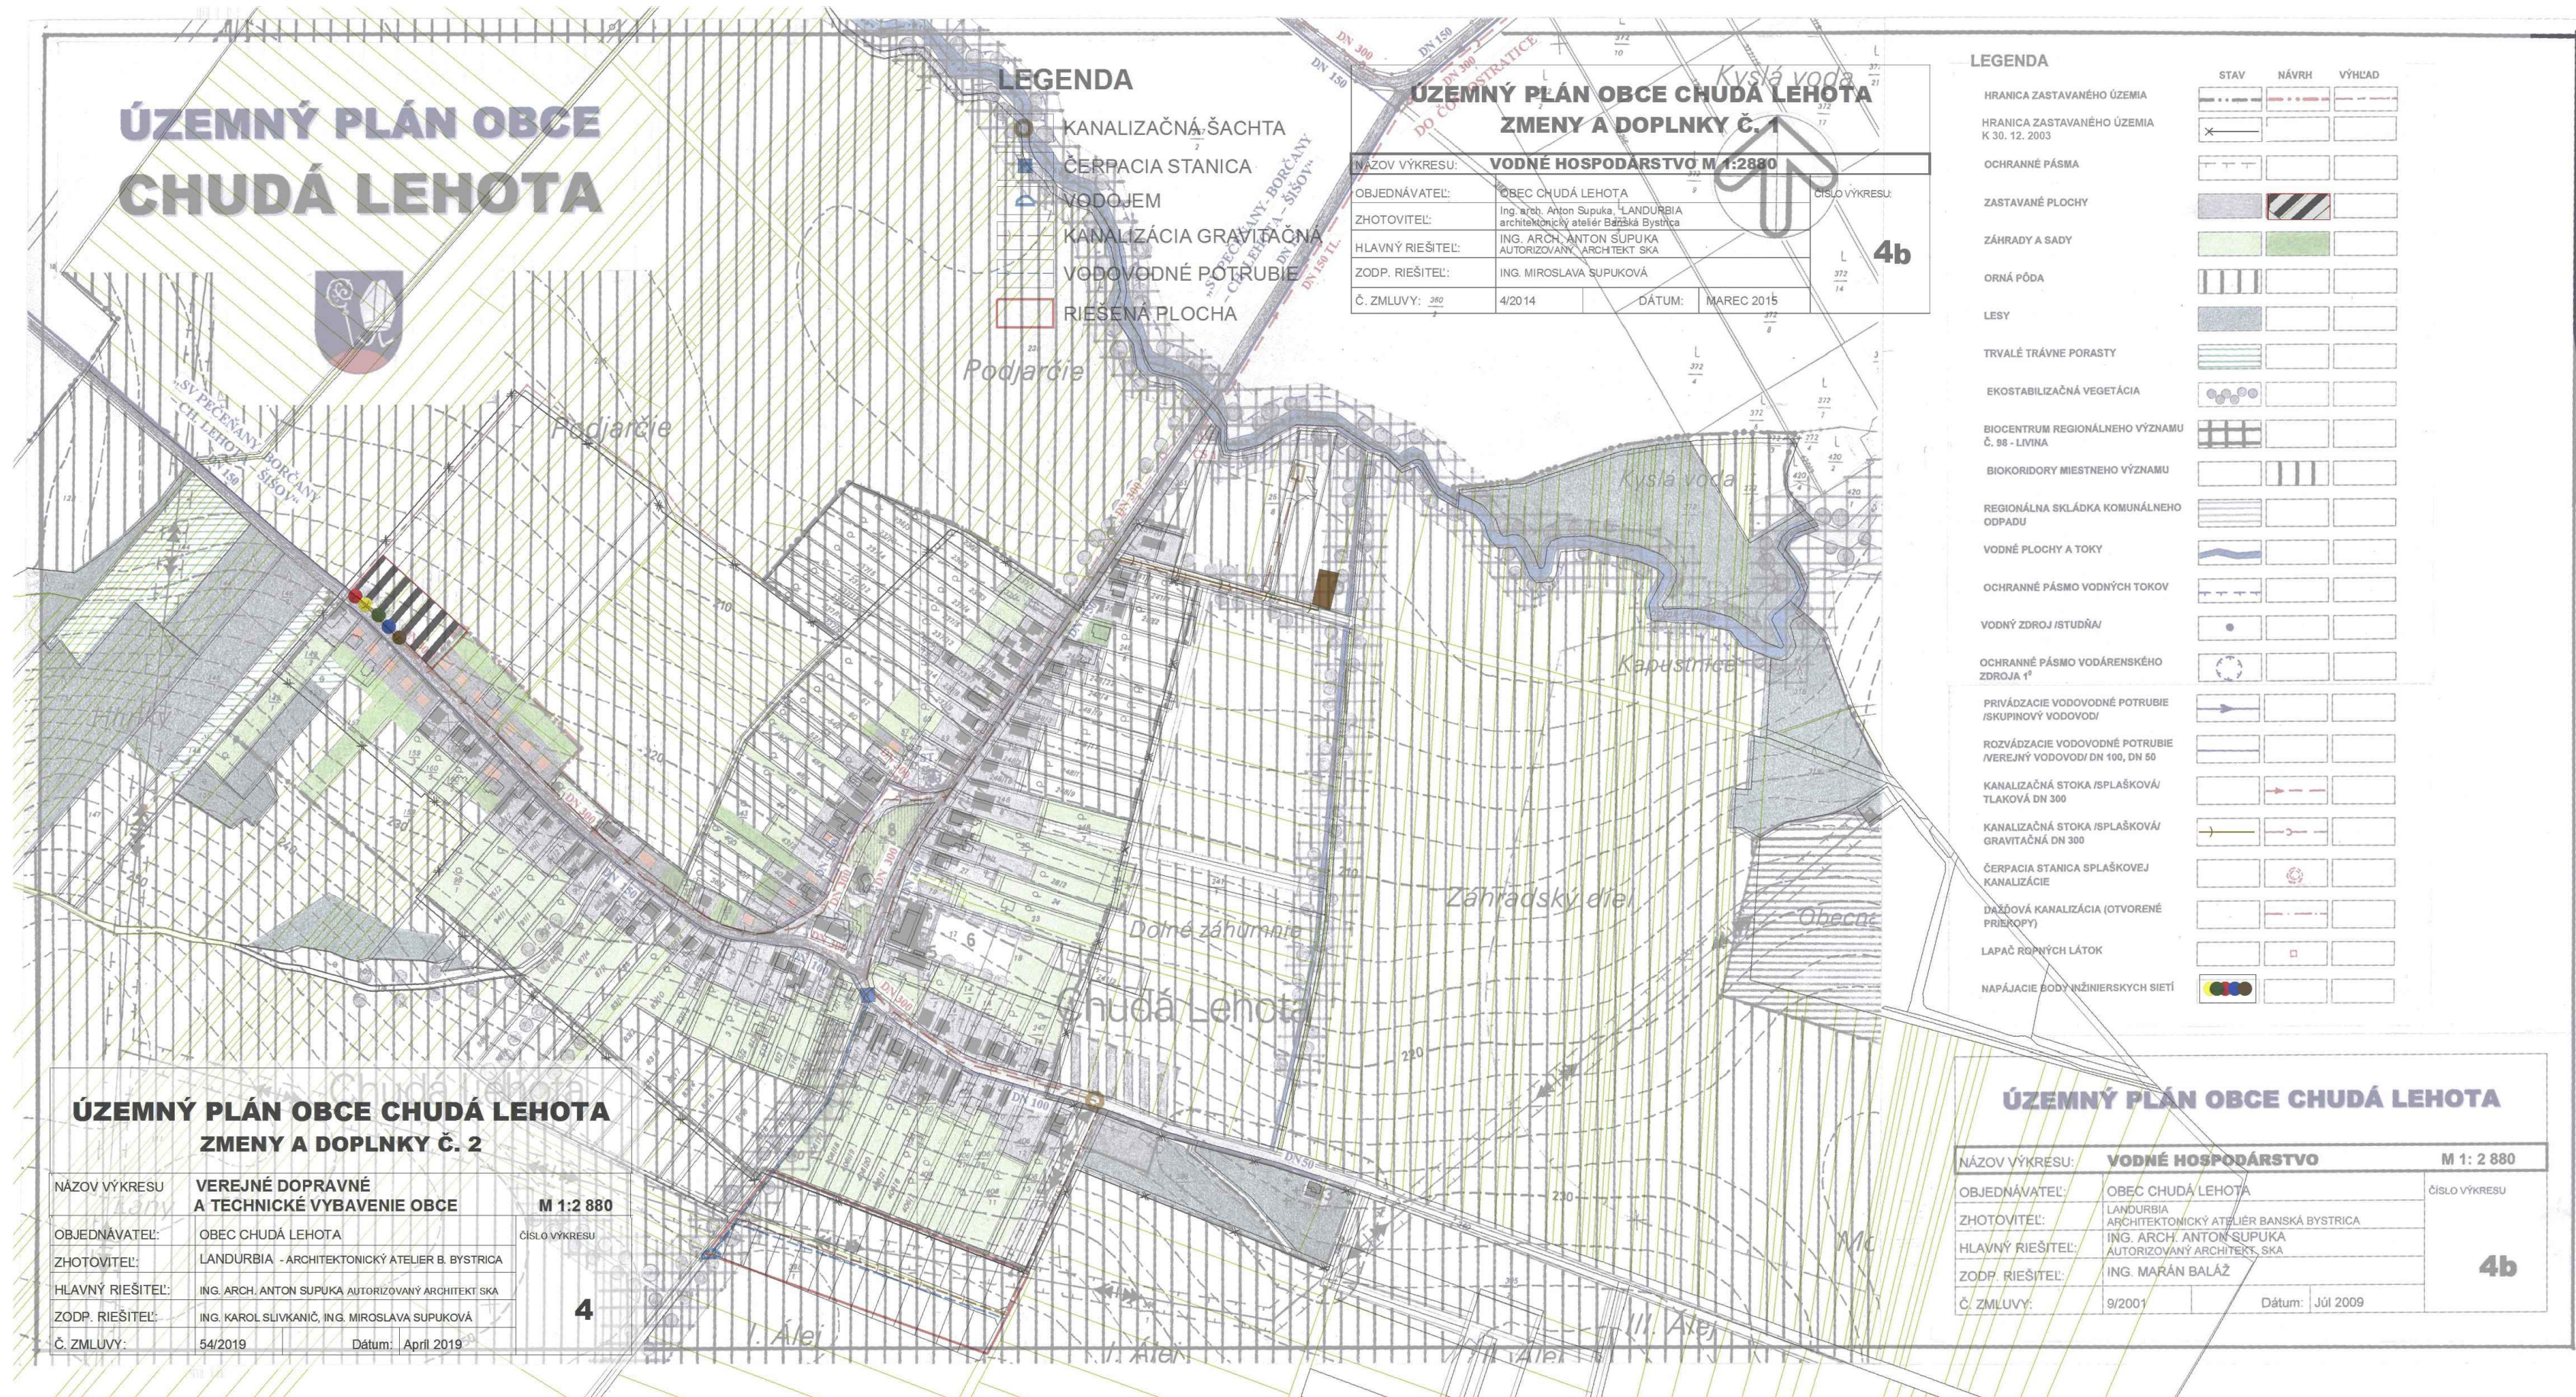

CHUDÁ LEHOTA

ÚZEMNÝ PLÁN OBCE

ZMENY A DOPLNKY Č. 3

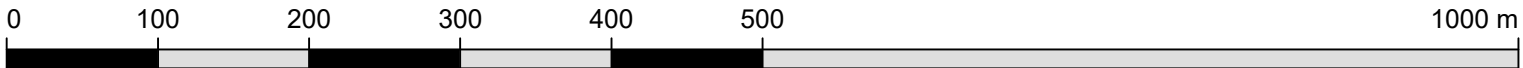

OBSTARÁVATEL:		SPRACOVATEL:	
Obec Chudá Lehota		archpoint s.r.o., Nové Mesto n/V	
Chudá Lehota č. 21		Ing. arch. Robert Kimle (2326 AA)	
956 38 Šišov		Ing. arch. Martin Fabian (2322 AA)	
NÁZOV ÚLOHY:		 www.archpoint.sk	
Územný plán obce Chudá Lehota			
Zmeny a doplnky č. 3			
KRAJ:	Trenčiansky		
OKRES:	Bánovce nad Bebravou		
MIERKA:	1:5 000		
FORMÁT:	4 A4		
DÁTUM:	September 2025	Č. VÝKRESU:	
NÁZOV VÝKRESU:	VEREJNÉ DOPRAVNÉ A TECHNICKÉ VYBAVENIE OBCE - PŮVODNÉ ZNENIE V ZMYSLE ZaD Č. 2		
		