


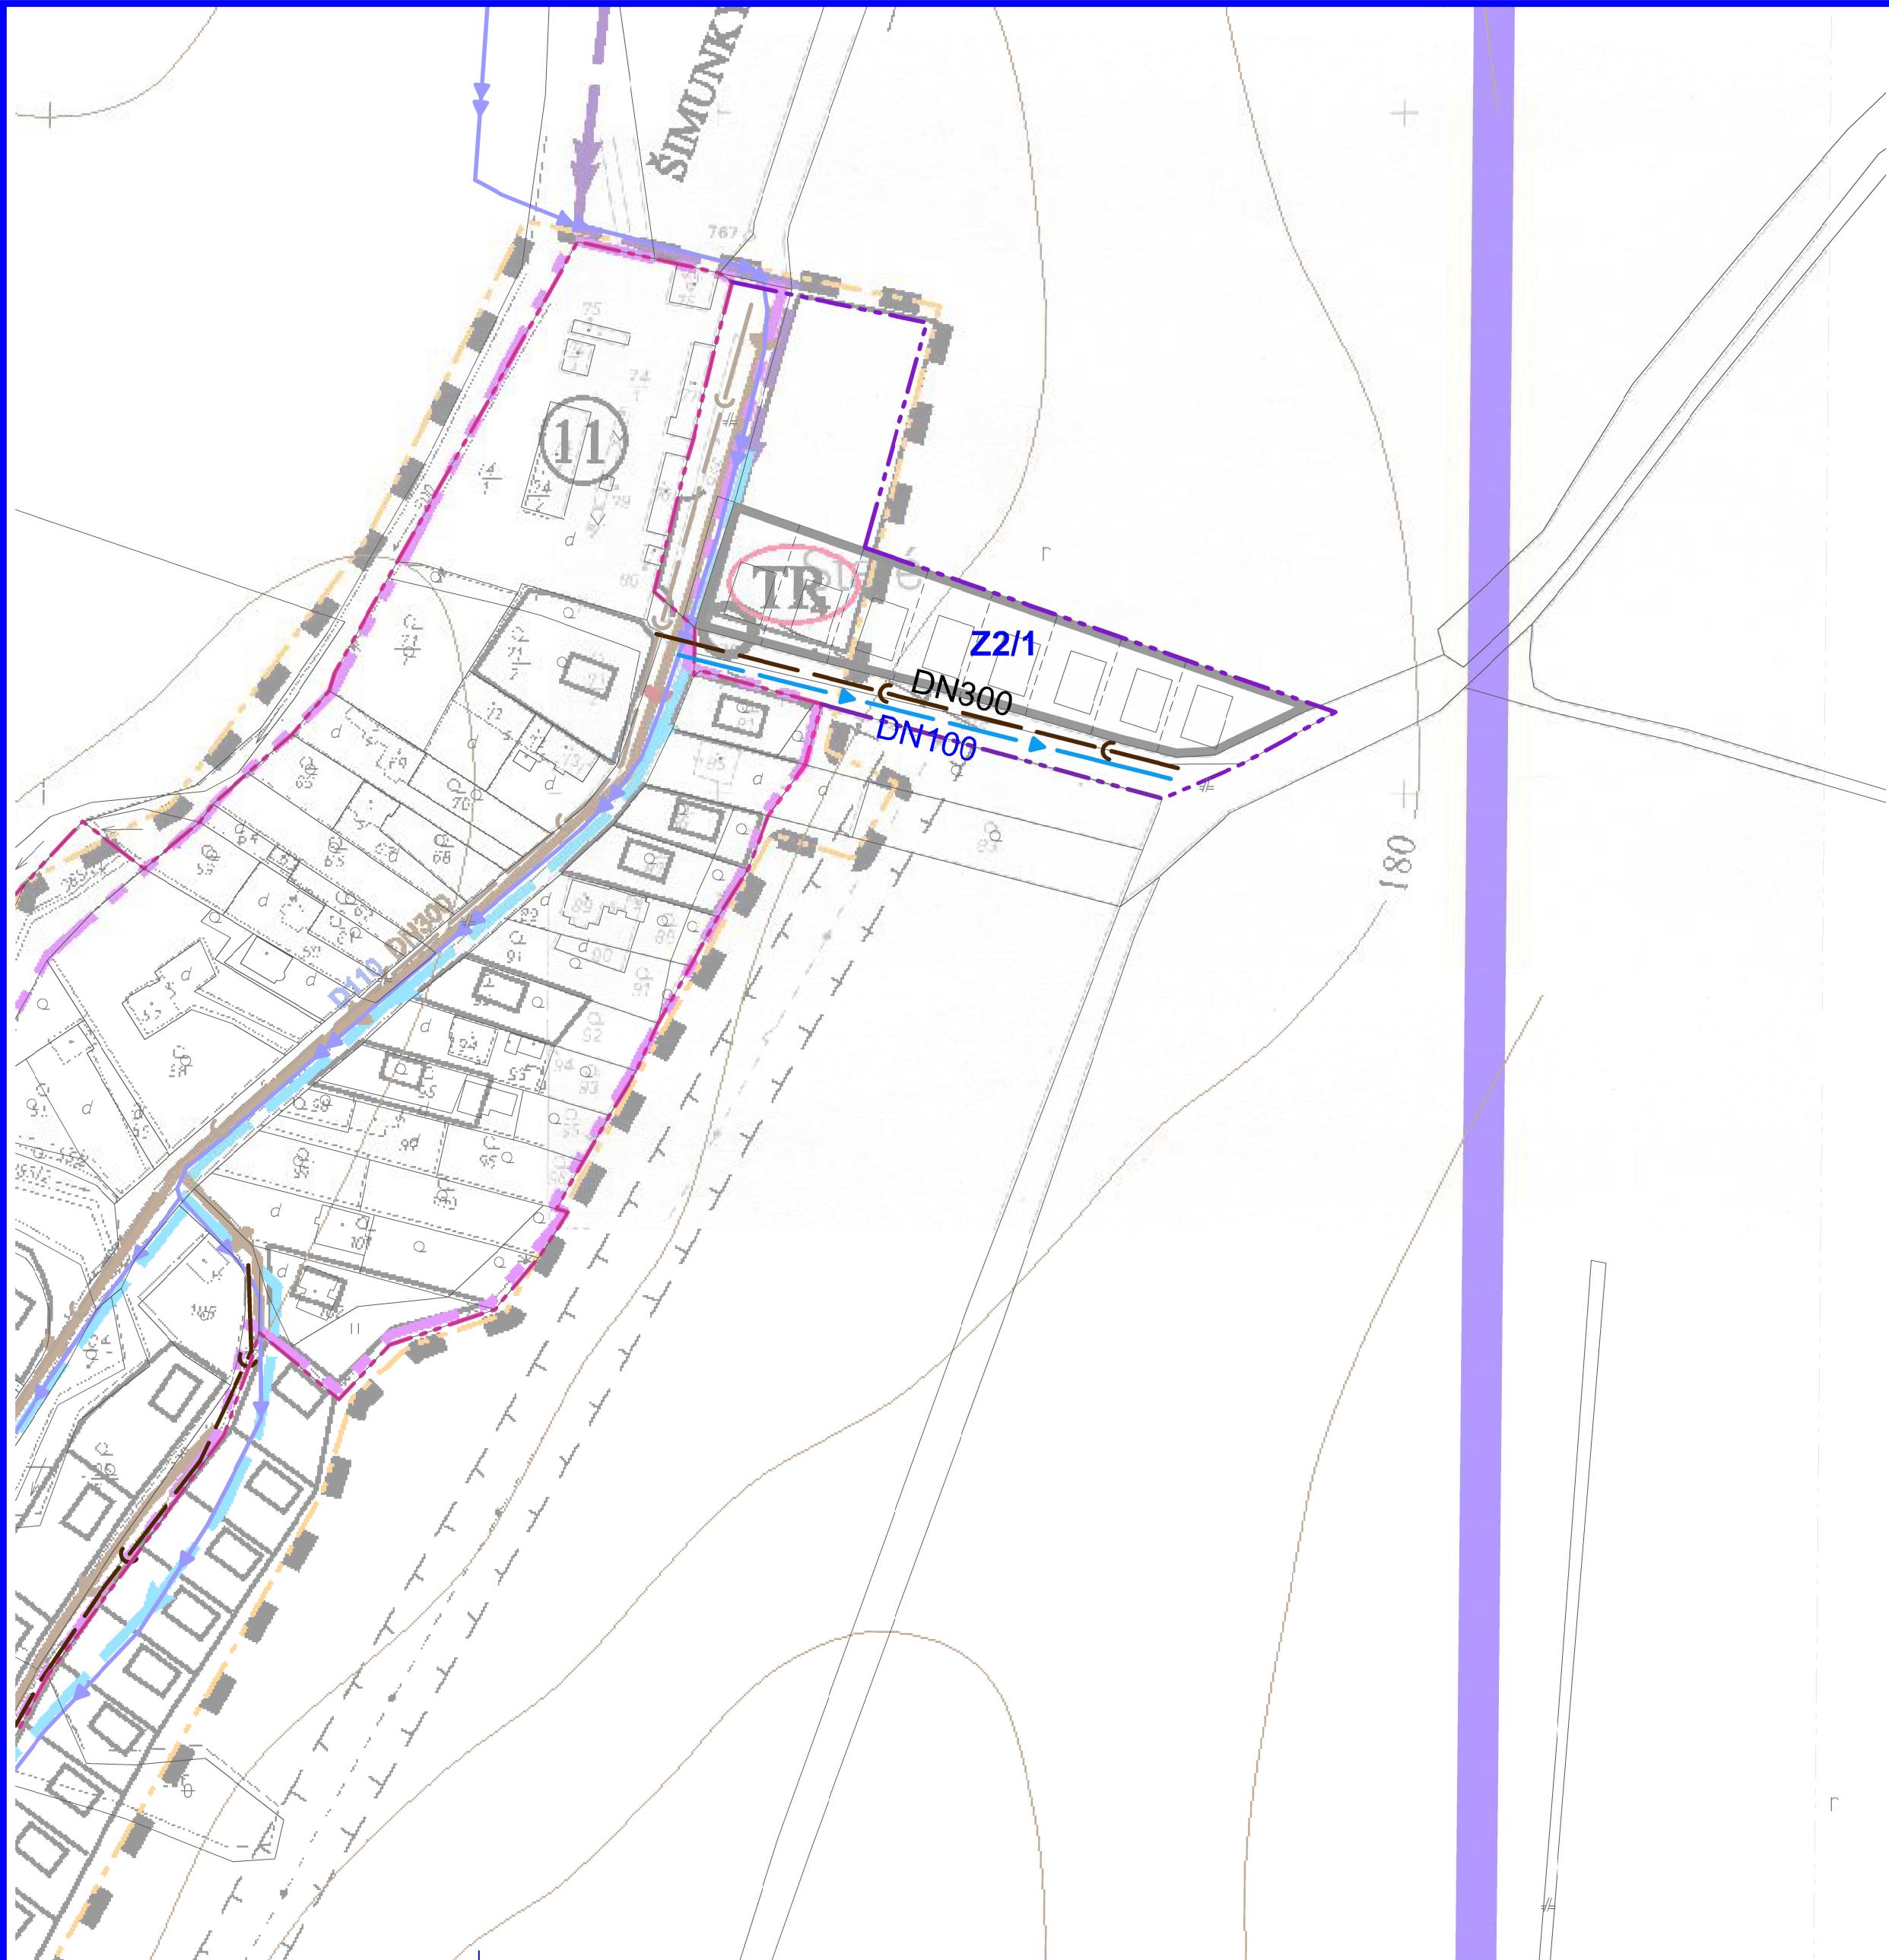

ZMENY A DOPLNKY č.2

ÚZEMNÝ PLÁN OBCE STARÉ


VEREJNÉ TECHNICKÉ VYBAVENIE
VODNÉ HOSPODÁRSTVO

NÁVRH

1:2000

LEGENDA ZaD č.2

STAV	NÁVRH	
		Hranica zastavaného územia k 1.1.1990
		Navrhovaná hranica zastavaného územia
		Plochy rodinných domov
STAV	NÁVRH	TECHNICKÁ INFRAŠTRUKTÚRA
		Kanalizačný zberač
		Rozvodné vodovodné potrubie
		Označenie lokality ZaD č.2

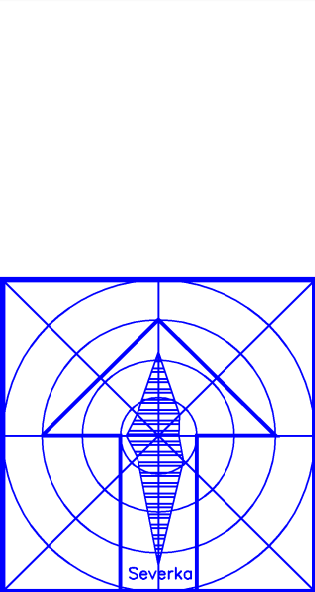

Zmeny a doplnky č.2

ÚZEMNÝ PLÁN OBCE STARÉ

Obstarávateľ:	Obec Staré	ArchAteliér Kpt.Nálepku 20, 07101Michalovce www.boskov.sk
Odborne spôsobilá osoba pre obstarávanie ÚPD:	Ing. Iveta SABAKOVÁ	
Architekt ÚPD:	Ing. arch. Marianna BOŠKOVÁ	

Časť:	NÁVRH	Zak. číslo:	OU/2023005
Názov výkresu:	VEREJNÉ TECHNICKÉ VYBAVENIE VODNÉ HOSPODÁRSTVO	Dátum:	09.2025
		Mierka:	1:2000
		Čís. výkresu:	06