



ÚZEMNÝ PLÁN OBCE GÁNOVCE
NÁVRH ROZVOJA RIEŠENÉHO ÚZEMIA

GÁNOVCE

ZMENY A DOPLNKY č. 6 ÚPN OBCE

ZMENY A DOPLNKY č. 1 - 5 ÚPN OBCE

VEREJNOPROSPEŠNÉ STAVBY TECHNICKEJ VYBAVENOSTI


- C-1 ĎIAL'KOVÉ A PRÍVODNÉ VODOVODNÉ RADY
- C-2 MIESTNY VODOVOD A KANALIZÁCIA
- C-3 VÝSTAVBA A REKONŠTRUKCIA VODOJEMOV
- C-4 STAVBY NA OCHRANU PRED PRÍVALOVÝMI VODAMI - PROTIPOVODNÉ HRÁDZE, PREHRÁDZKY, POLDRE A VIACÚČELOVÉ VODNÉ NÁDRŽE
- C-5 ÚPRAVA VODNÉHO TOKU
- C-6 ČISTIAREŇ ODPADOVÝCH VÔD
- C-7 RETENČNÉ NÁDRŽE
- C-8 MINERÁLNE PRAMENE
- C-9 VVN EL. VEDENIE

VEREJNOPROSPEŠNÉ OPATRENIA

- D-1 SPRIEVODNÁ A IZOLAČNÁ ZELEŇ
- D-2 ÚPRAVA VEREJNÝCH PRIESTRANSTVIEV

VEREJNOPROSPEŠNÉ STAVBY OBČIANSKEJ VYBAVENOSTI

- A-1 MATERSKÁ ŠKOLA
- A-2 OBECNÝ ÚRAD
- A-3 KOMUNITNÉ CENTRUM
- A-4 CINTORÍN
- A-5 ŠPORTOVÝ AREÁL
- A-6 DETSKÉ IHRISKÁ
- A-7 REKONŠTRUKCIA PARKU
- A-8 POŽIARNA ZBROJNICA
- A-9 ZBERNÝ DVOR
- A-10 KOMPOSTOVISKO

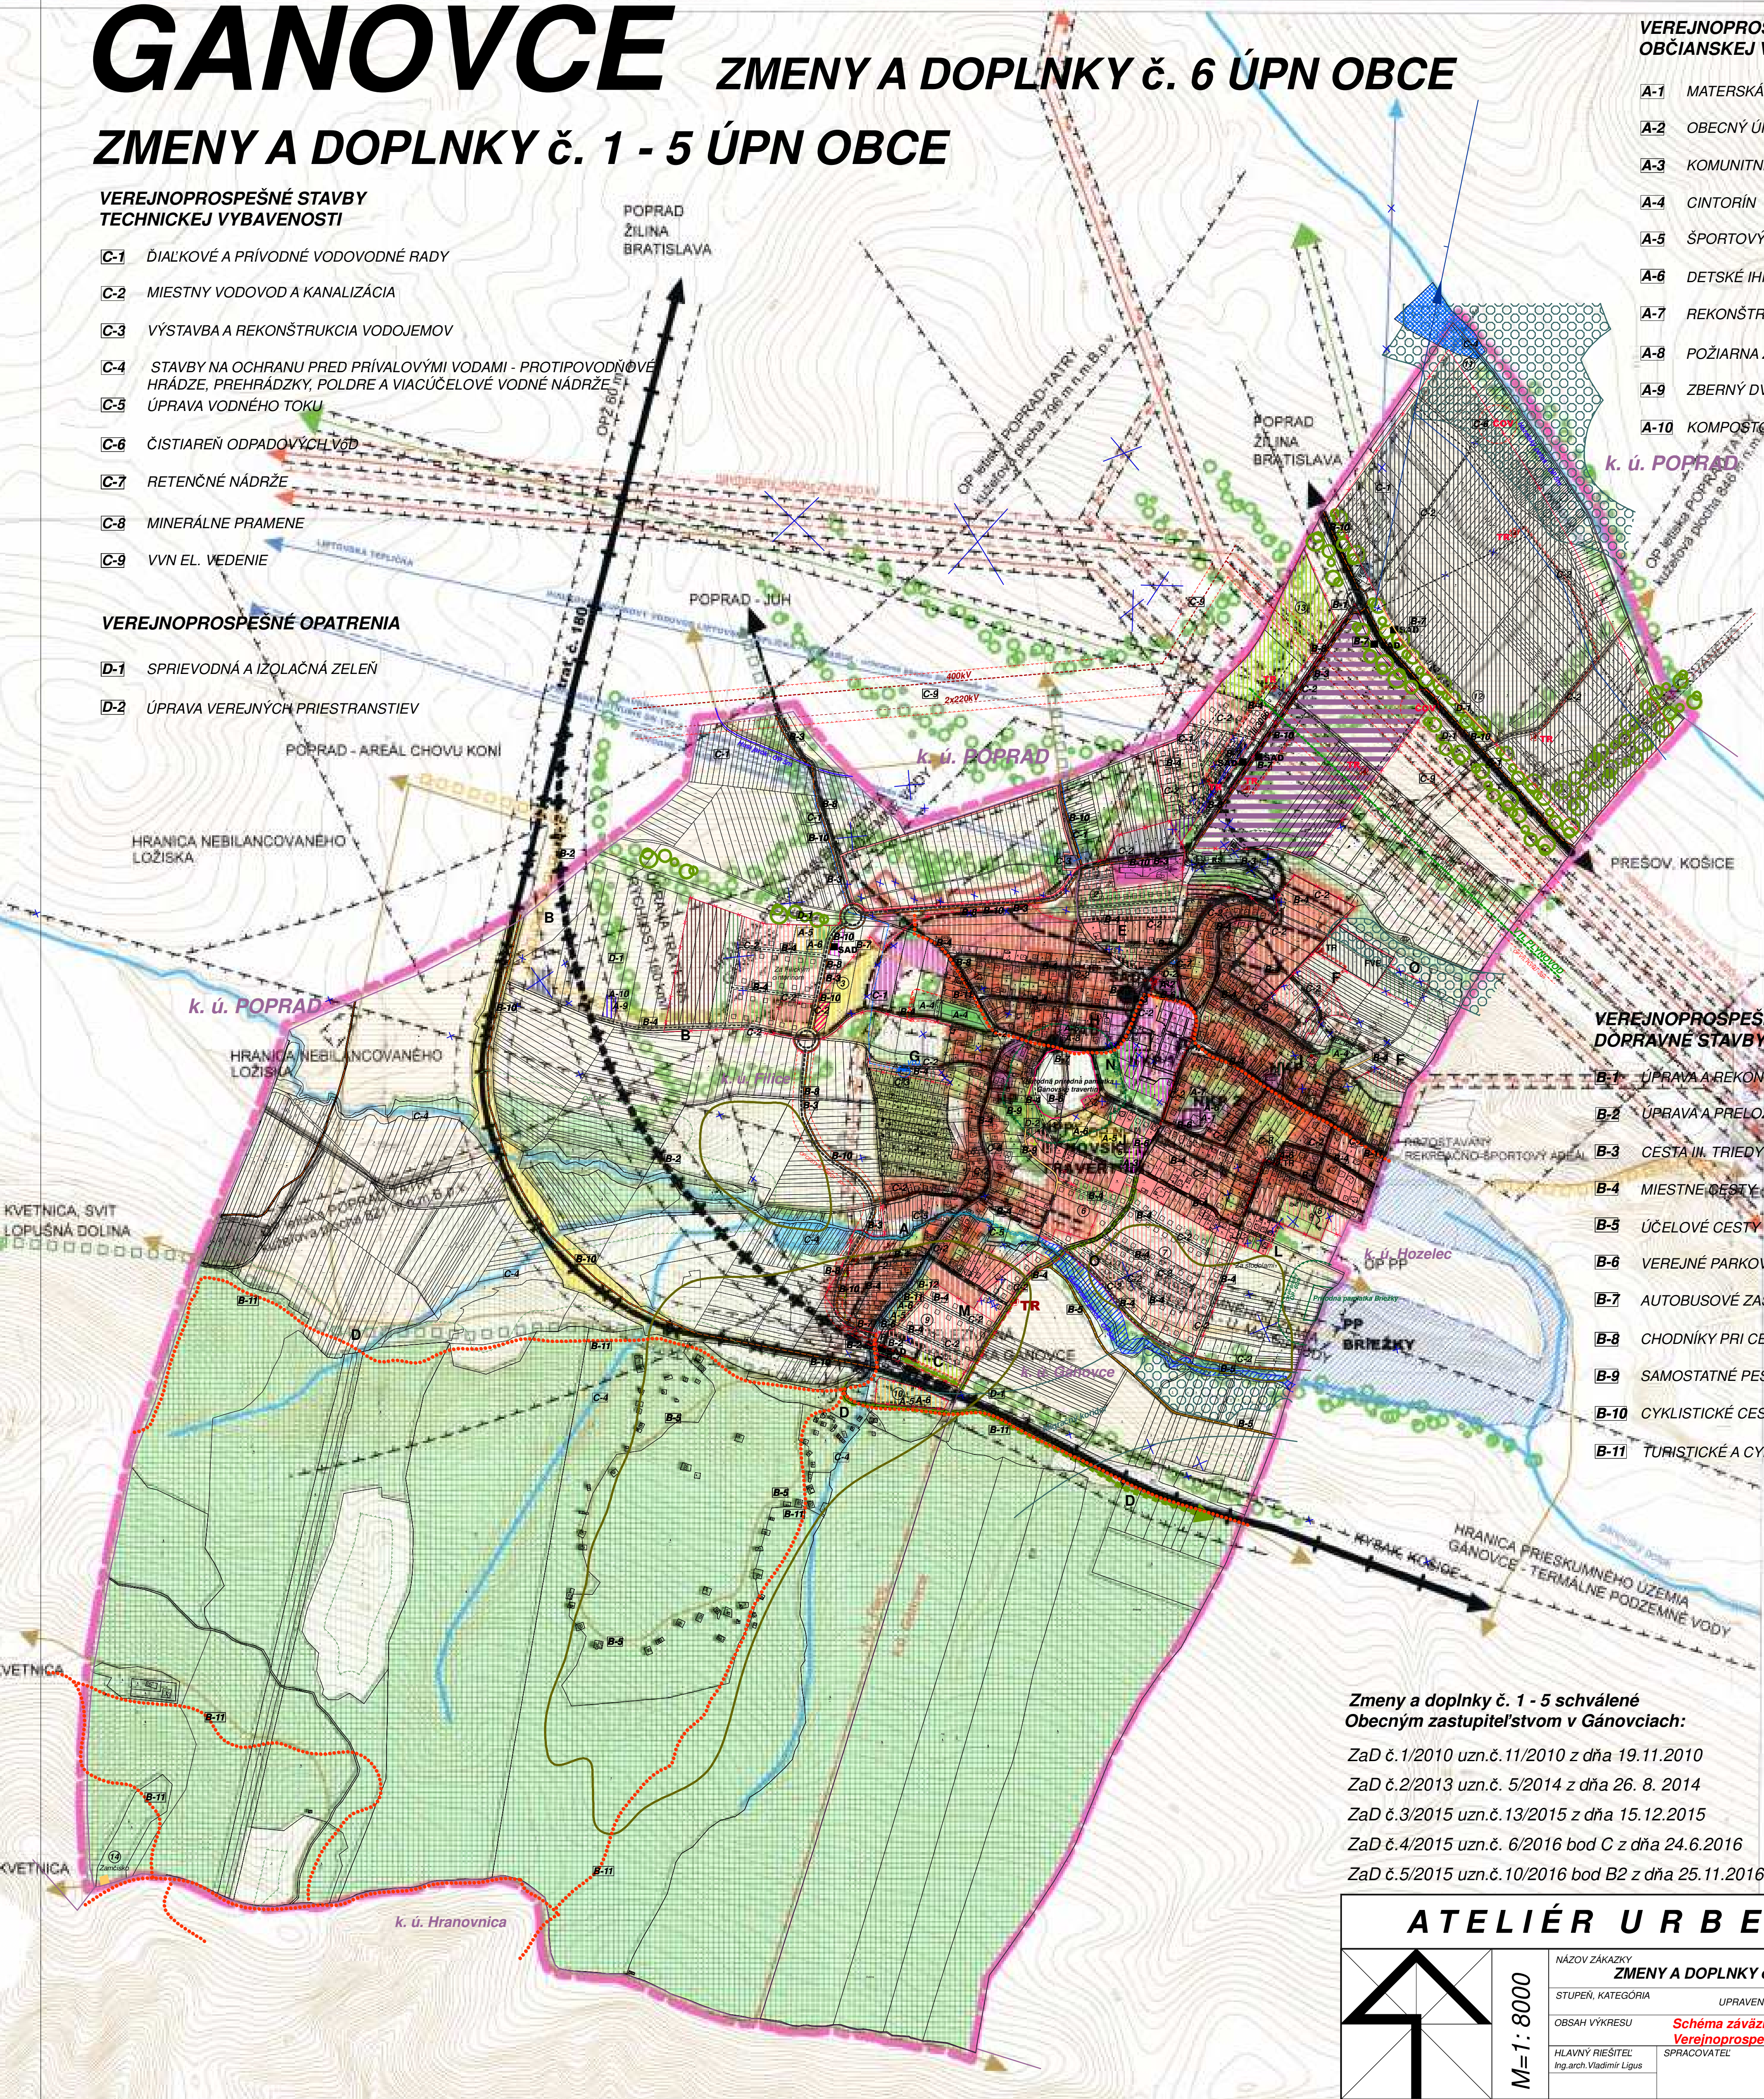

VEREJNOPROSPEŠNÉ DOPRAVNÉ STAVBY

- B-1 ÚPRAVA A REKONŠTRUKCIA CESTY I. TRIEDY
- B-2 ÚPRAVA A PRELOŽKA ŽELEZNIČNEJ TRATE
- B-3 CESTA III. TRIEDY
- B-4 MIESTNE CESTY
- B-5 ÚČELOVÉ CESTY
- B-6 VEREJNÉ PARKOVISKÁ
- B-7 AUTOBUSOVÉ ZASTÁVKY
- B-8 CHODNÍKY PRI CESTÁCH III. TRIEDY
- B-9 SAMOSTATNÉ PEŠIE CHODNÍKY
- B-10 CYKLISTICKÉ CESTIČKY
- B-11 TURISTICKÉ A CYKLISTICKÉ TRASY

Zmeny a doplnky č. 1 - 5 schválené
Obecným zastupiteľstvom v Gánovciach:

ZaD č.1/2010 uzn.č. 11/2010 z dňa 19.11.2010
ZaD č.2/2013 uzn.č. 5/2014 z dňa 26. 8. 2014
ZaD č.3/2015 uzn.č. 13/2015 z dňa 15.12.2015
ZaD č.4/2015 uzn.č. 6/2016 bod C z dňa 24.6.2016
ZaD č.5/2015 uzn.č. 10/2016 bod B2 z dňa 25.11.2016

M=1:8000

NÁZOV ZÁKAZKY ZMENY A DOPLNKY č. 6 ÚPN OBCE		OBSTARÁVATEL OBEC GÁNOVCE
STUPEŇ, KATEGÓRIA UPRAVENÝ NÁVRH		DÁTUM 06/2025
OBSAH VÝKRESU Schéma záväzných častí Verejnoprospešné stavby		MIERKA 1:8000
HLAVNÝ RIEŠITEĽ Ing.arch. Vladimír Ligus	SPRACOVATEĽ KRESLIL Kačmariková Janka	ČÍSLO VÝKRESU náložka č. 9

obstaranie ÚPP a ÚPD:
Ing. Emília Hudziková

Spracovateľ:
Ing. arch. Mária Kačmariková