


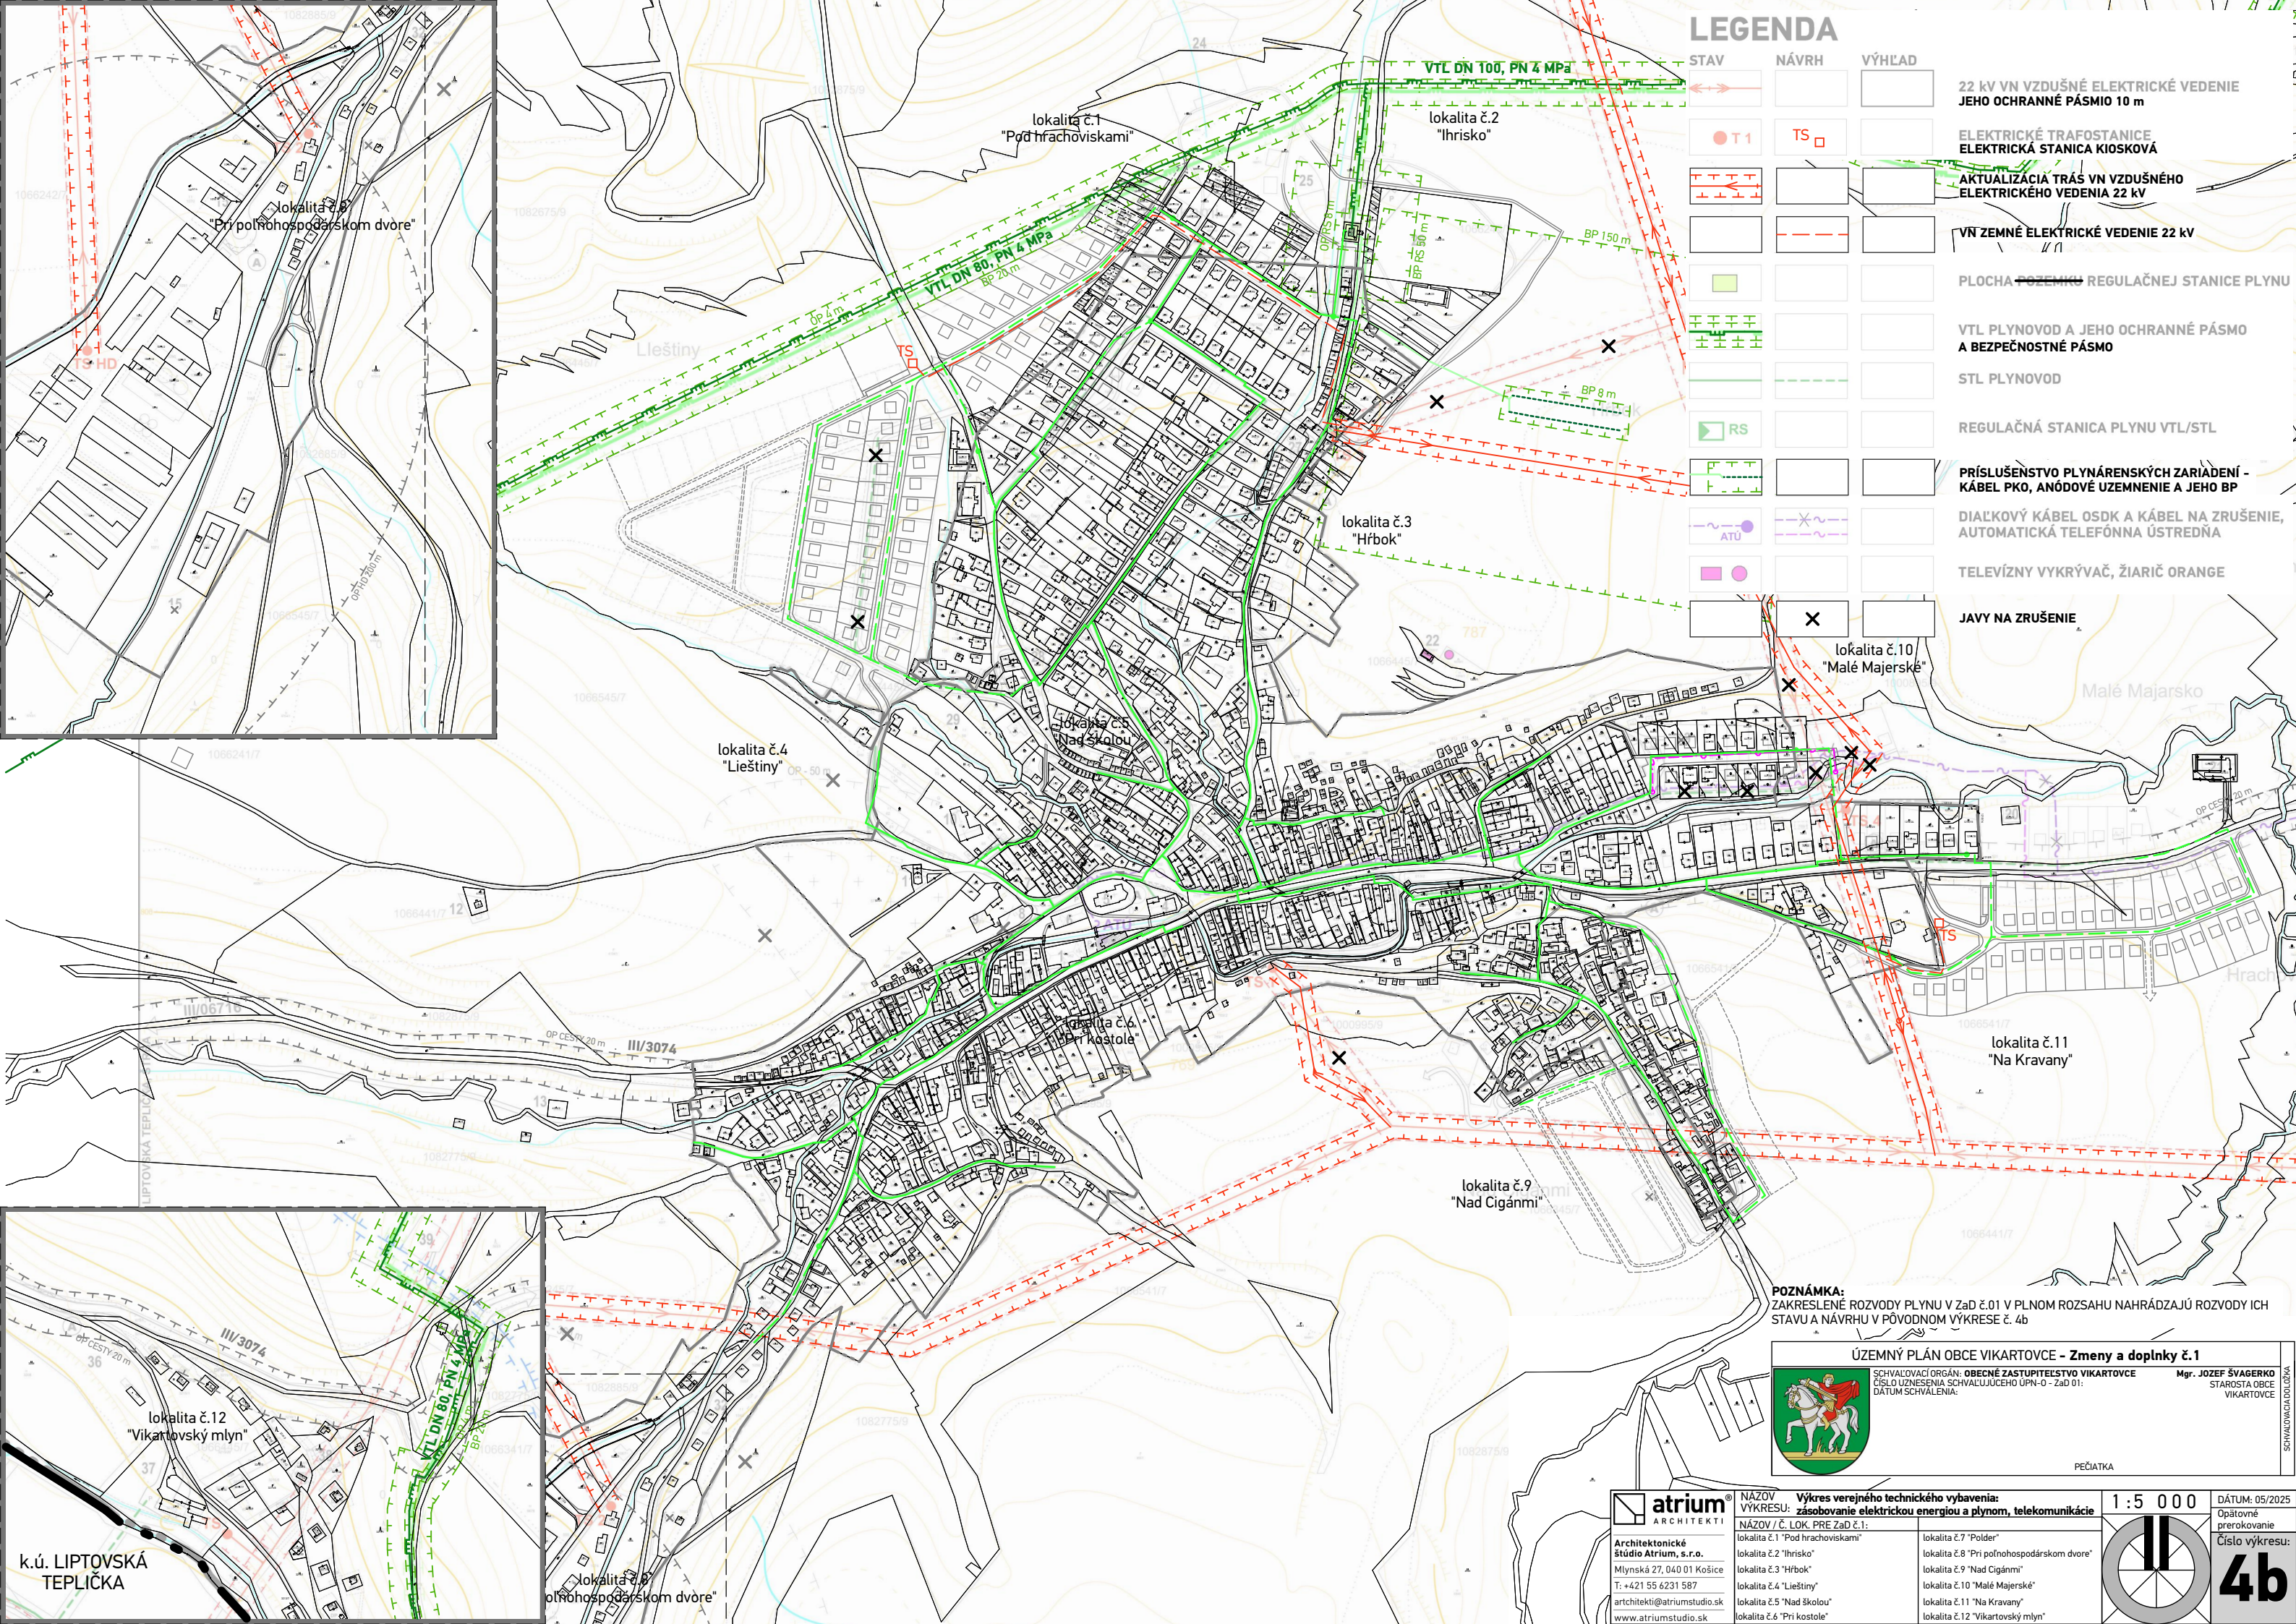

LEGENDA

STAV	NÁVRH	VÝHLAD	
			22 kV VN VZDUŠNÉ ELEKTRICKÉ VEDENIE JEHO OCHRANNÉ PÁSMO 10 m
			ELEKTRICKÉ TRAFOSTANICE ELEKTRICKÁ STANICA KIOSKOVÁ
			AKTUALIZÁCIA TRÁS VN VZDUŠNÉHO ELEKTRICKÉHO VEDENIA 22 kV
			VN ZEMNÉ ELEKTRICKÉ VEDENIE 22 kV
			PLOCHA POZEMKU REGULAČNEJ STANICE PLYNU
			VTL PLYNOVOD A JEHO OCHRANNÉ PÁSMO A BEZPEČNOSTNÉ PÁSMO
			STL PLYNOVOD
			REGULAČNÁ STANICA PLYNU VTL/STL
			PRÍSLUŠENSTVO PLYNÁRENSKÝCH ZARIADENÍ - KÁBEL PKO, ANÓDOVÉ UZEMNENIE A JEHO BP
			DIALKOVÝ KÁBEL OSDK A KÁBEL NA ZRUŠENIE, AUTOMATICKÁ TELEFÓNNA ÚSTREDŇA
			TELEVÍZNÝ VYKRÝVAČ, ŽIARIČ ORANGE
			JAVY NA ZRUŠENIE

POZNÁMKA:
ZAKRESLENÉ ROZVODY PLYNU V ZaD č.01 V PLNOM ROZSAHU NAHRÁDZAJÚ ROZVODY ICH STAVU A NÁVRHU V PŮVODNOM VÝKRESE č. 4b



ÚZEMNÝ PLÁN OBCE VIKARTOVCE - Zmeny a doplnky č.1

SCHVALOVACÍ ORGÁN: OBECNÉ ZASTUPITELSTVO VIKARTOVCE
ČÍSLO UZNESENIA SCHVÁLUJÚCEHO ÚPN-O - ZaD 01:
DÁTUM SCHVÁLENIA:

Mgr. JOZEF ŠVÁGERKO
STAROSTA OBCE VIKARTOVCE

PEČIATKA



atrium ARCHITEKTI

Architektonické štúdio Atrium, s.r.o.
Mlynská 27, 040 01 Košice
T: +421 55 6231 587
artchitekti@atriumstudio.sk
www.atriumstudio.sk

NÁZOV: Výkres verejného technického vybavenia:
VÝKRESU: zásobovanie elektrickou energiou a plynom, telekomunikácie

NÁZOV / Č. LOK. PRE ZaD č.1:

lokality č.1 "Pod hrachoviskami"	lokality č.7 "Polder"
lokality č.2 "Ihrisko"	lokality č.8 "Pri poľnohospodárskom dvore"
lokality č.3 "Hrbok"	lokality č.9 "Nad Cigánmi"
lokality č.4 "Lieštiny"	lokality č.10 "Malé Majerské"
lokality č.5 "Nad školou"	lokality č.11 "Na Kravany"
lokality č.6 "Pri kostole"	lokality č.12 "Vikartovský mlyn"

1:5 000

DÁTUM: 05/2025
Opätovné prerokovanie
Číslo výkresu: **4b**