


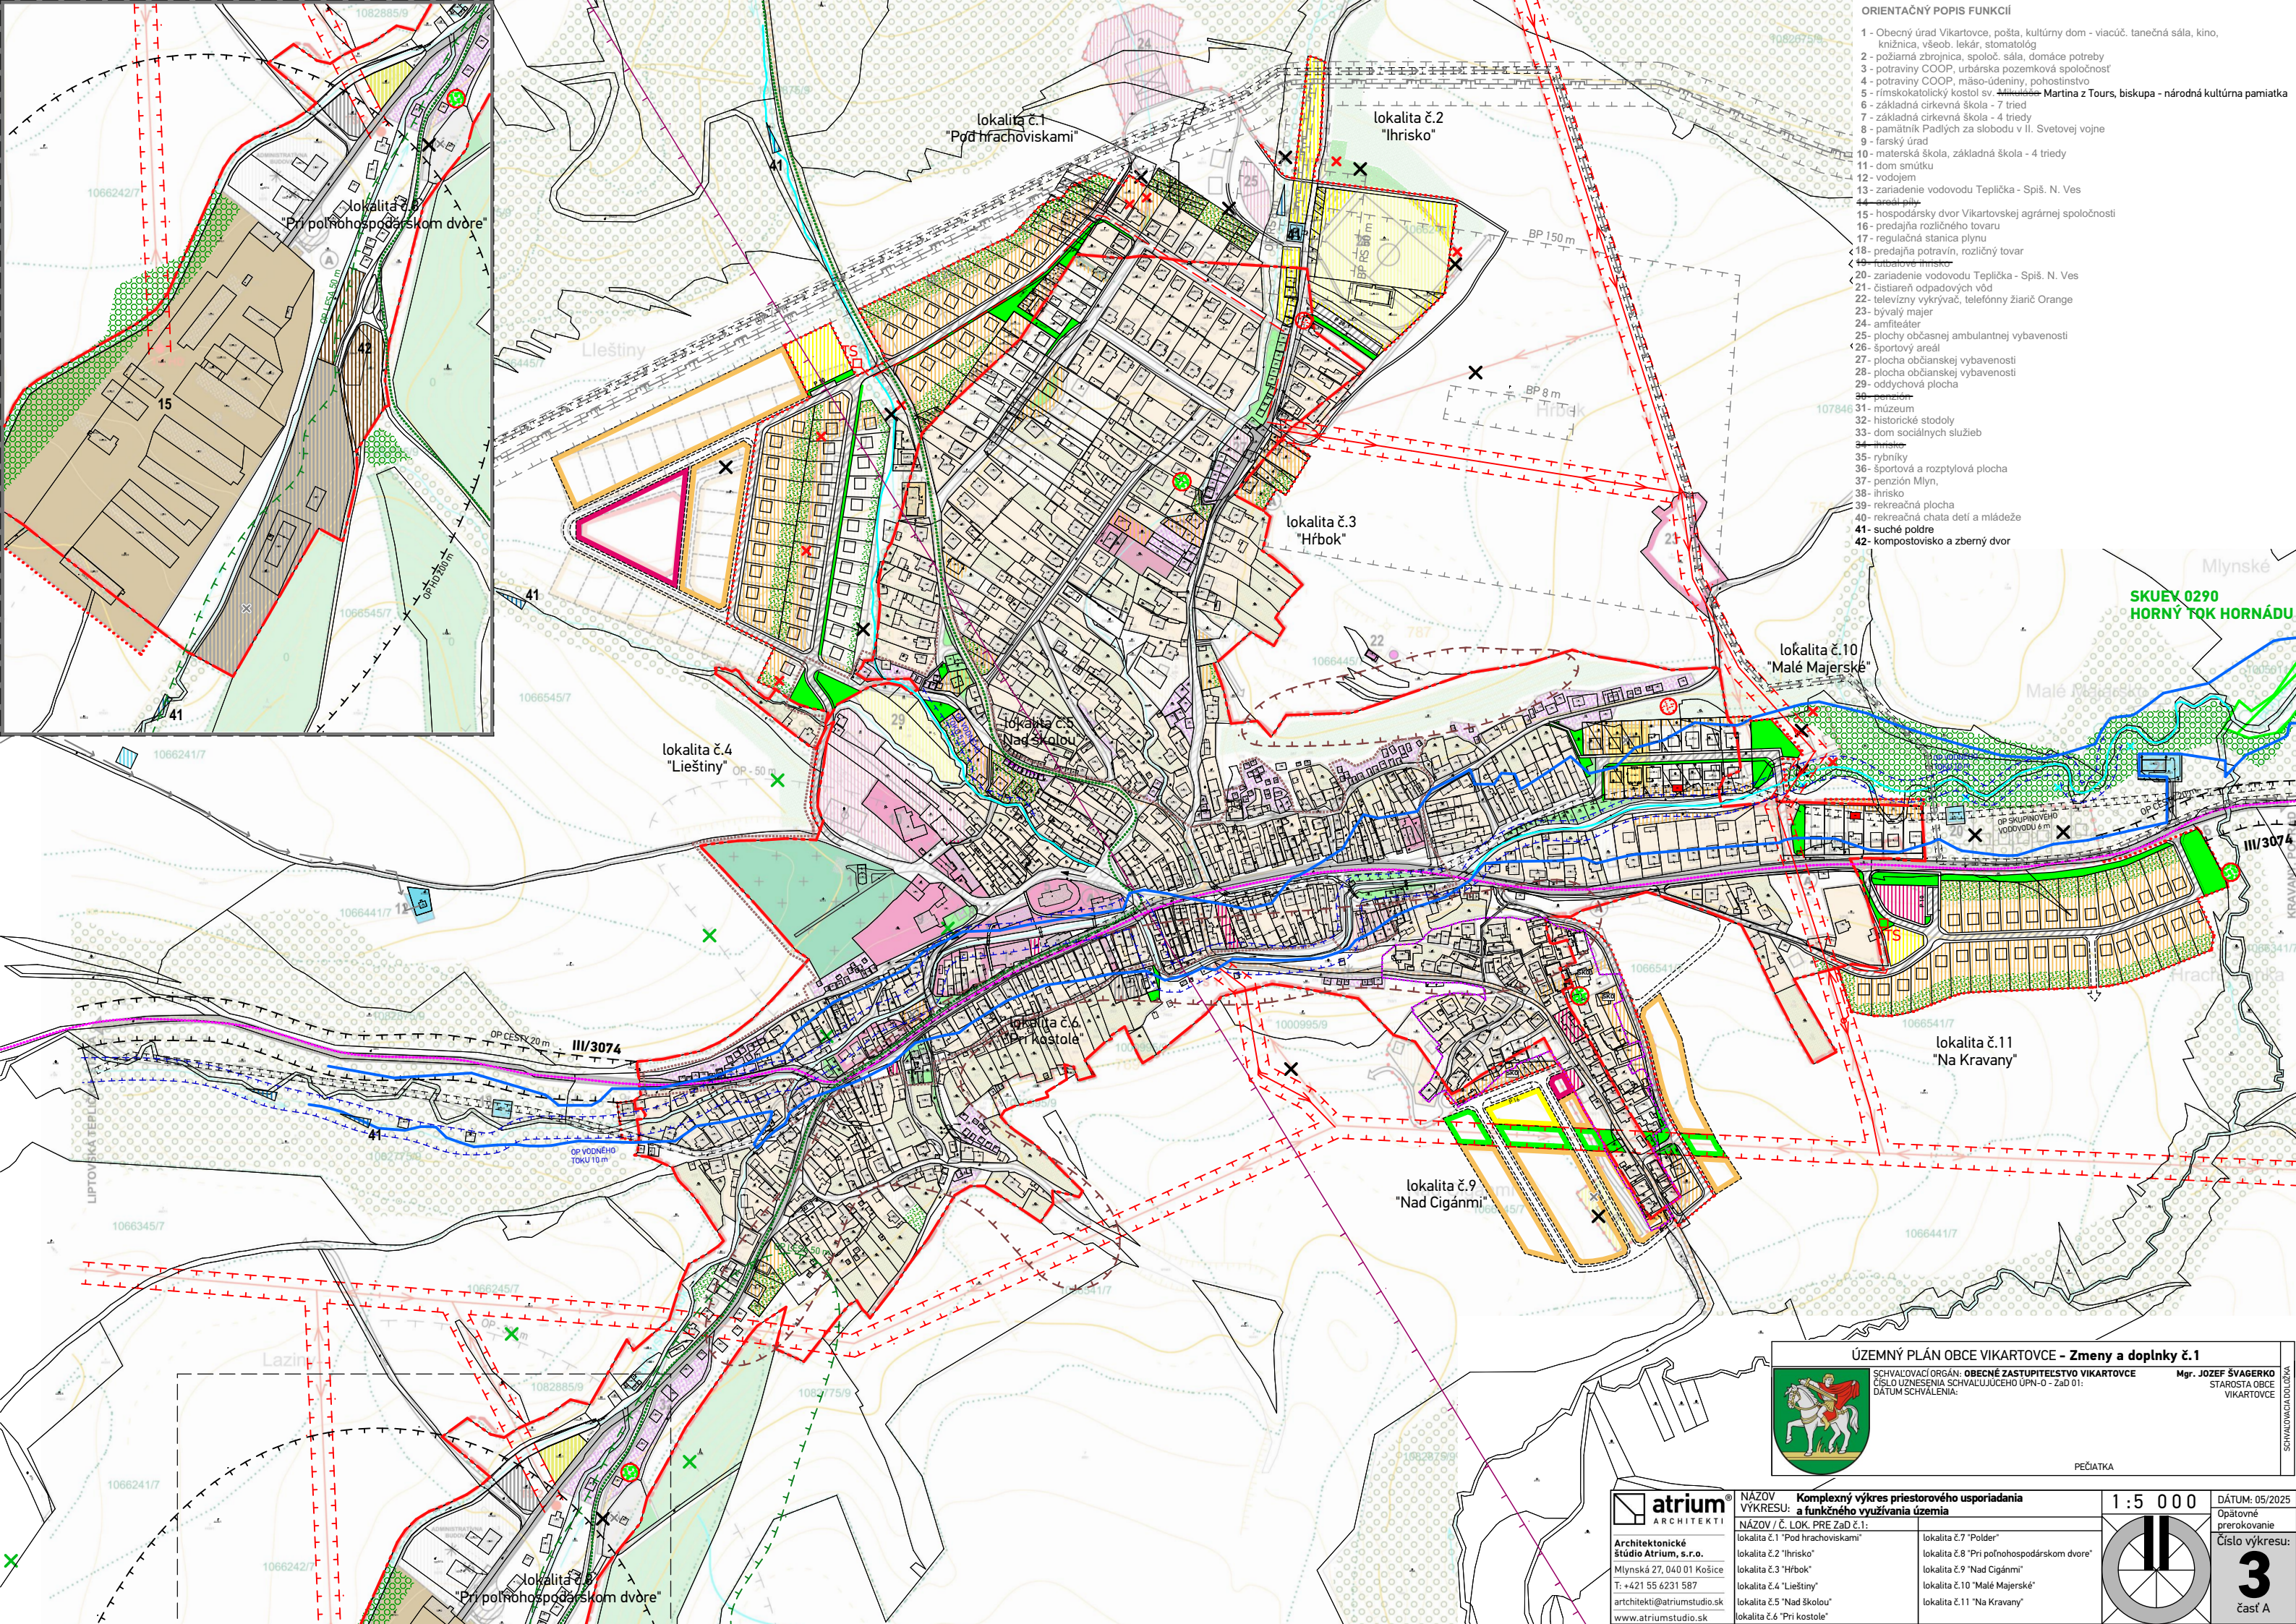

- ORIENTAČNÝ POPIS FUNKCIÍ**
- 1 - Obecný úrad Vikartovce, pošta, kultúrny dom - viacúč. tanečná sála, kino, knižnica, všeob. lekár, stomatológ
 - 2 - požiarna zbrojnica, spoloč. sála, domáce potreby
 - 3 - potraviny COOP, urbárska pozemková spoločnosť
 - 4 - potraviny COOP, mäso-údeniny, pohostinstvo
 - 5 - rímskokatolícky kostol sv. Martina z Tours, biskupa - národná kultúrna pamiatka
 - 6 - základná cirkevná škola - 7 tried
 - 7 - základná cirkevná škola - 4 triedy
 - 8 - pamätník Padlých za slobodu v II. Svetovej vojne
 - 9 - farský úrad
 - 10 - materská škola, základná škola - 4 triedy
 - 11 - dom smútku
 - 12 - vodojem
 - 13 - zariadenie vodovodu Teplička - Spiš. N. Ves
 - 14 - areál pili
 - 15 - hospodársky dvor Vikartovskej agrárnej spoločnosti
 - 16 - predajňa rozličného tovaru
 - 17 - regulačná stanica plynu
 - 18 - predajňa potravín, rozličný tovar
 - 19 - futbalové ihrisko
 - 20 - zariadenie vodovodu Teplička - Spiš. N. Ves
 - 21 - čistiareň odpadových vôd
 - 22 - televízny výkryvač, telefónny zariadenie Orange
 - 23 - bývalý majer
 - 24 - amfiteáter
 - 25 - plochy občasných ambulantnej vybavenosti
 - 26 - športový areál
 - 27 - plocha občianskej vybavenosti
 - 28 - plocha občianskej vybavenosti
 - 29 - oddychová plocha
 - 30 - penzión
 - 31 - múzeum
 - 32 - historické stodoly
 - 33 - dom sociálnych služieb
 - 34 - ihrisko
 - 35 - rybníky
 - 36 - športová a rozptyľová plocha
 - 37 - penzión Mlyn,
 - 38 - ihrisko
 - 39 - rekreačná plocha
 - 40 - rekreačná chata detí a mládeže
 - 41 - suché poldre
 - 42 - kompostovisko a zberný dvor

ÚZEMNÝ PLÁN OBCE VIKARTOVCE - Zmeny a doplnky č.1

SCHVALOVACÍ ORGÁN: **OBECNÉ ZASTUPITEĽSTVO VIKARTOVCE**
ČÍSLO UZNESENIA SCHVAĽUJÚCEHO ÚPN-O - Zač 01:
DÁTUM SCHVAĽENIA:

Mgr. JOZEF ŠVÁGERKO
STAROSTA OBCE
VIKARTOVCE

SCHVALOVACIA DOLOŽKA

PEČIATKA

atrium
ARCHITEKTI

Architektonické štúdio Atrium, s.r.o.
Mlynská 27, 040 01 Košice
T: +421 55 6231 587
architekti@atriumstudio.sk
www.atriumstudio.sk

NÁZOV: **Komplexný výkres priestorového usporiadania a funkčného využitia územia**
NÁZOV / Č. LOK. PRE Zač 1:
lokality č.1 "Pod hrachoviskami"
lokality č.2 "Ihrisko"
lokality č.3 "Hrbok"
lokality č.4 "Lieštiny"
lokality č.5 "Nad školou"
lokality č.6 "Pri kostole"
lokality č.7 "Polder"
lokality č.8 "Pri poľnohospodárskom dvore"
lokality č.9 "Nad Cigánmi"
lokality č.10 "Malé Majerské"
lokality č.11 "Na Kravany"

1:5 000

DÁTUM: 05/2025
Opätovné prerokovanie
Číslo výkresu:
3
časť A