


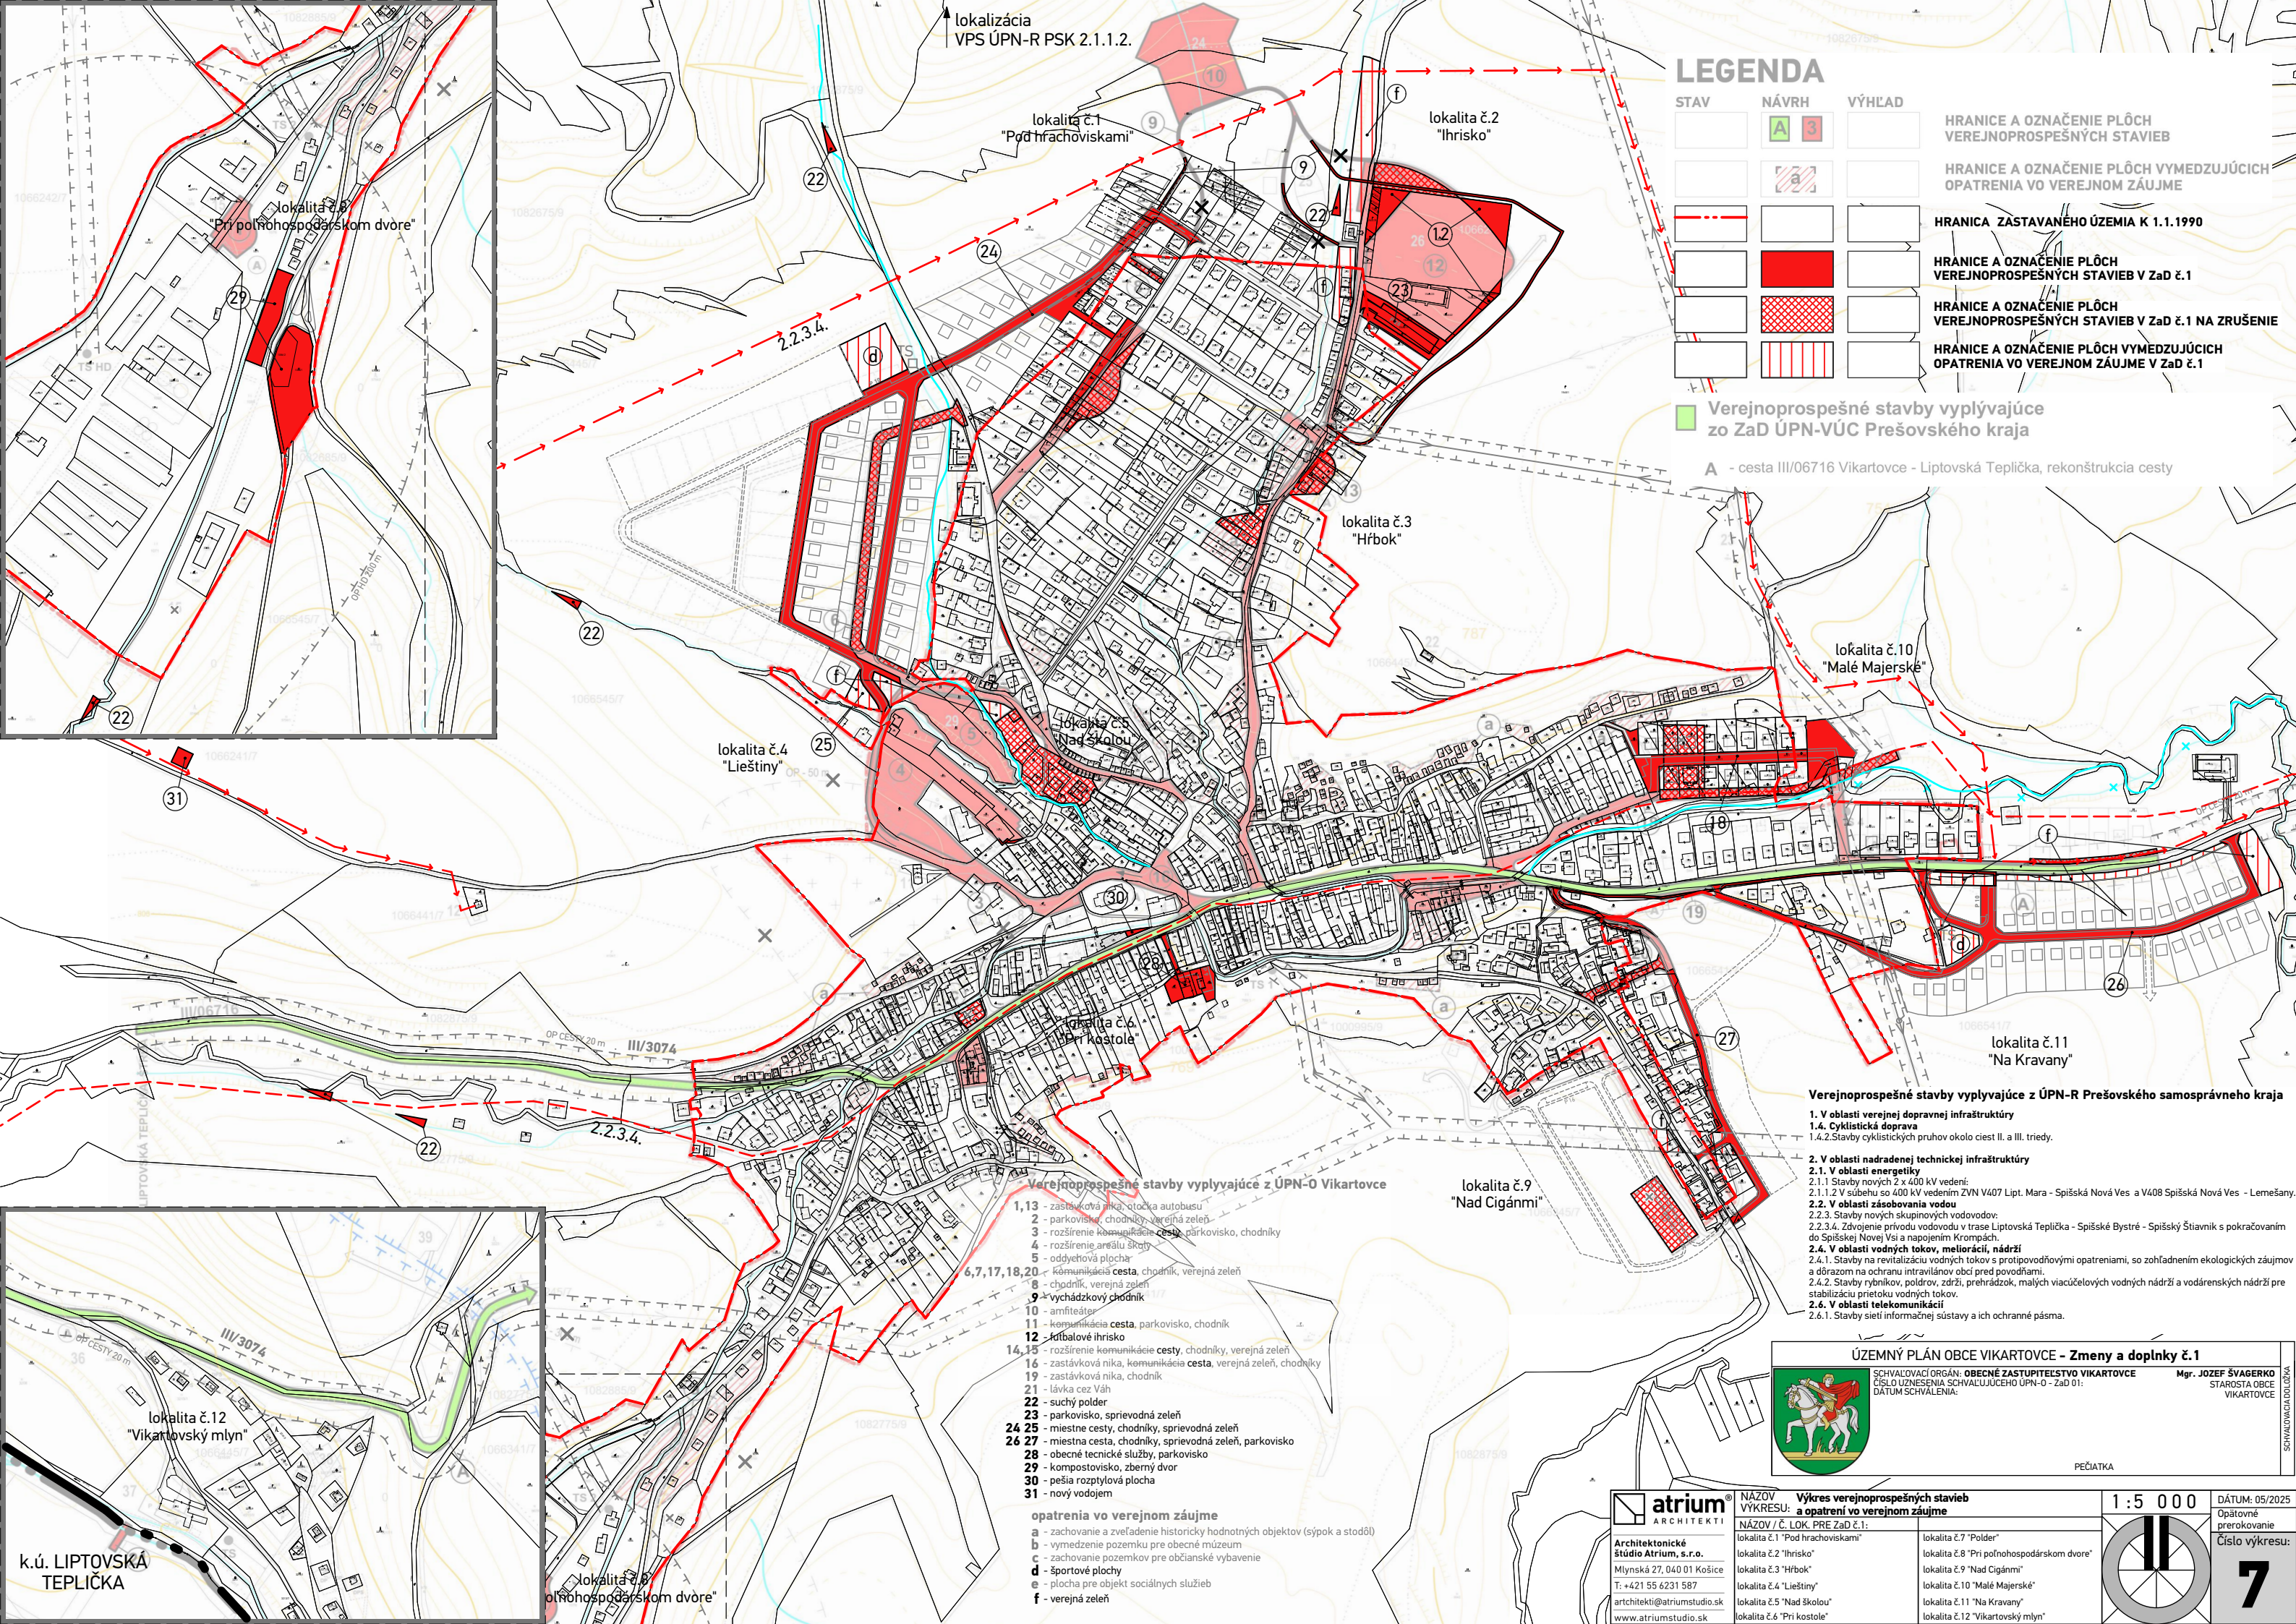


LEGENDA

STAV	NÁVRH	VÝHLAD	
			HRANICE A OZNAČENIE PLÔCH VEREJNOPROSPEŠNÝCH STAVIEB
			HRANICE A OZNAČENIE PLÔCH VYMEDZUJÚCICH OPATRENIA VO VEREJNOM ZÁUJME
			HRANICA ZASTAVANÉHO ÚZEMIA K 1.1.1990
			HRANICE A OZNAČENIE PLÔCH VEREJNOPROSPEŠNÝCH STAVIEB V ZaD č.1
			HRANICE A OZNAČENIE PLÔCH VEREJNOPROSPEŠNÝCH STAVIEB V ZaD č.1 NA ZRUŠENIE
			HRANICE A OZNAČENIE PLÔCH VYMEDZUJÚCICH OPATRENIA VO VEREJNOM ZÁUJME V ZaD č.1

Verejnoprospešné stavby vyplývajúce zo ZaD ÚPN-VÚC Prešovského kraja

A - cesta III/06716 Vikartovce - Liptovská Teplička, rekonštrukcia cesty

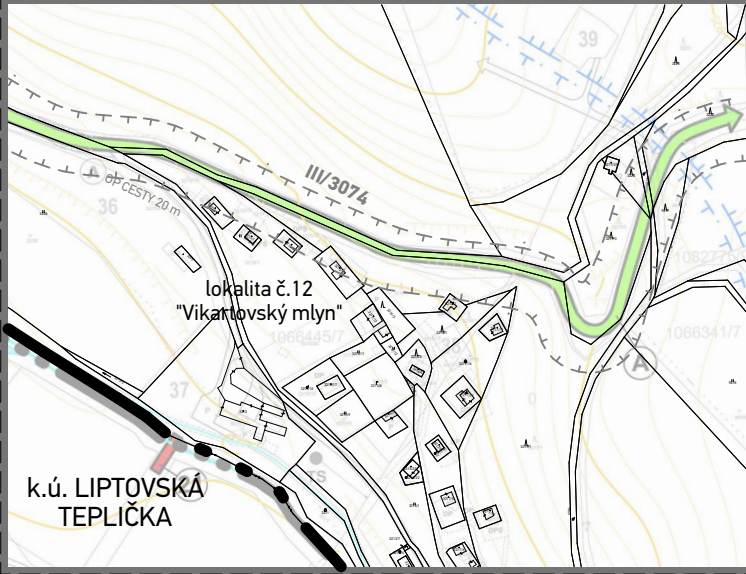

Verejnoprospešné stavby vyplývajúce z ÚPN-O Vikartovce

- 1,13 - zastávková nika, otvorka autobusu
- 2 - parkovisko, chodník, verejná zeleň
- 3 - rozšírenie komunikácie cesty, parkovisko, chodník
- 4 - rozšírenie areálu škôl
- 5 - oddychová plocha
- 6,7,17,18,20 - komunikácia cesta, chodník, verejná zeleň
- 8 - chodník, verejná zeleň
- 9 - vychádzkový chodník
- 10 - amfiteáter
- 11 - komunikácia cesta, parkovisko, chodník
- 12 - futbalové ihrisko
- 14,15 - rozšírenie komunikácie cesty, chodník, verejná zeleň
- 16 - zastávková nika, komunikácia cesta, verejná zeleň, chodník
- 19 - zastávková nika, chodník
- 21 - lávka cez Váh
- 22 - suchý polder
- 23 - parkovisko, sprievodná zeleň
- 24,25 - miestne cesty, chodníky, sprievodná zeleň
- 26,27 - miestna cesta, chodník, sprievodná zeleň, parkovisko
- 28 - obecné technické služby, parkovisko
- 29 - kompostovisko, zberný dvor
- 30 - pešia rozptylová plocha
- 31 - nový vodojem

- opatrenia vo verejnom záujme
- a - zachovanie a zveľadenie historicky hodnotných objektov (sýpok a stodôl)
 - b - vymedzenie pozemku pre obecné múzeum
 - c - zachovanie pozemkov pre občianske vybavenie
 - d - športové plochy
 - e - plocha pre objekt sociálnych služieb
 - f - verejná zeleň

Verejnoprospešné stavby vyplývajúce z ÚPN-R Prešovského samosprávneho kraja

- 1. V oblasti verejnej dopravnej infraštruktúry
- 1.4. Cyklistická doprava
- 1.4.2. Stavby cyklistických pruhov okolo ciest II. a III. triedy.
- 2. V oblasti nadradenej technickej infraštruktúry
- 2.1. V oblasti energetiky
- 2.1.1. Stavby nových 2 x 400 kV vedení:
- 2.1.1.2 V súbehu so 400 kV vedením ZVN V407 Lipt. Mara - Spišská Nová Ves a V408 Spišská Nová Ves - Lemešany.
- 2.2. V oblasti zásobovania vodou
- 2.2.3. Stavby nových skupinových vodovodov:
- 2.2.3.4. Zdrojenie prívodu vodovodu v trase Liptovská Teplička - Spišské Bystré - Spišský Štiavnik s pokračovaním do Spišskej Novej Vsi a napojením Krompách.
- 2.4. V oblasti vodných tokov, meliorácií, nádrží
- 2.4.1. Stavby na revitalizáciu vodných tokov s protipovodňovými opatreniami, so zohľadnením ekologických záujmov a dôrazom na ochranu intravilánov obcí pred povodňami.
- 2.4.2. Stavby rybníkov, poldrov, zdŕží, prehrádzok, malých viacúčelových vodných nádrží a vodárenských nádrží pre stabilizáciu prietoku vodných tokov.
- 2.6. V oblasti telekomunikácií
- 2.6.1. Stavby siete informácie sústavy a ich ochranné pásma.

ÚZEMNÝ PLÁN OBCE VIKARTOVCE - Zmeny a doplnky č.1

SCHVALOVACÍ ORGÁN: OBECNÉ ZASTUPITEĽSTVO VIKARTOVCE
ČÍSLO UZNESENIA SCHVAĽUJÚCEHO ÚPN-O - ZaD 01:
DÁTUM SCHVAĽENIA:

Mgr. JOZEF ŠVÁGERKO
STAROSTA OBCE VIKARTOVCE

PEČIATKA

architektúry
Architektonické štúdio Atrium, s.r.o.
Mlynská 27, 040 01 Košice
T: +421 55 6231 587
architekti@atriumstudio.sk
www.atriumstudio.sk

NÁZOV VÝKRESU: Výkres verejnoprospešných stavieb a opatrení vo verejnom záujme

NÁZOV / Č. LOK. PRE ZaD č.1:

lokalita č.1 "Pod hrachoviskami"	lokalita č.7 "Polder"
lokalita č.2 "Ihrisko"	lokalita č.8 "Pri poľnohospodárskom dvore"
lokalita č.3 "Hrbok"	lokalita č.9 "Nad Cigánmi"
lokalita č.4 "Lieštiny"	lokalita č.10 "Malé Majerské"
lokalita č.5 "Nad školou"	lokalita č.11 "Na Kravany"
lokalita č.6 "Pri kostole"	lokalita č.12 "Vikartovský mlyn"

1:5 000

DÁTUM: 05/2025
Opätovné prerokovanie
Číslo výkresu: 7