


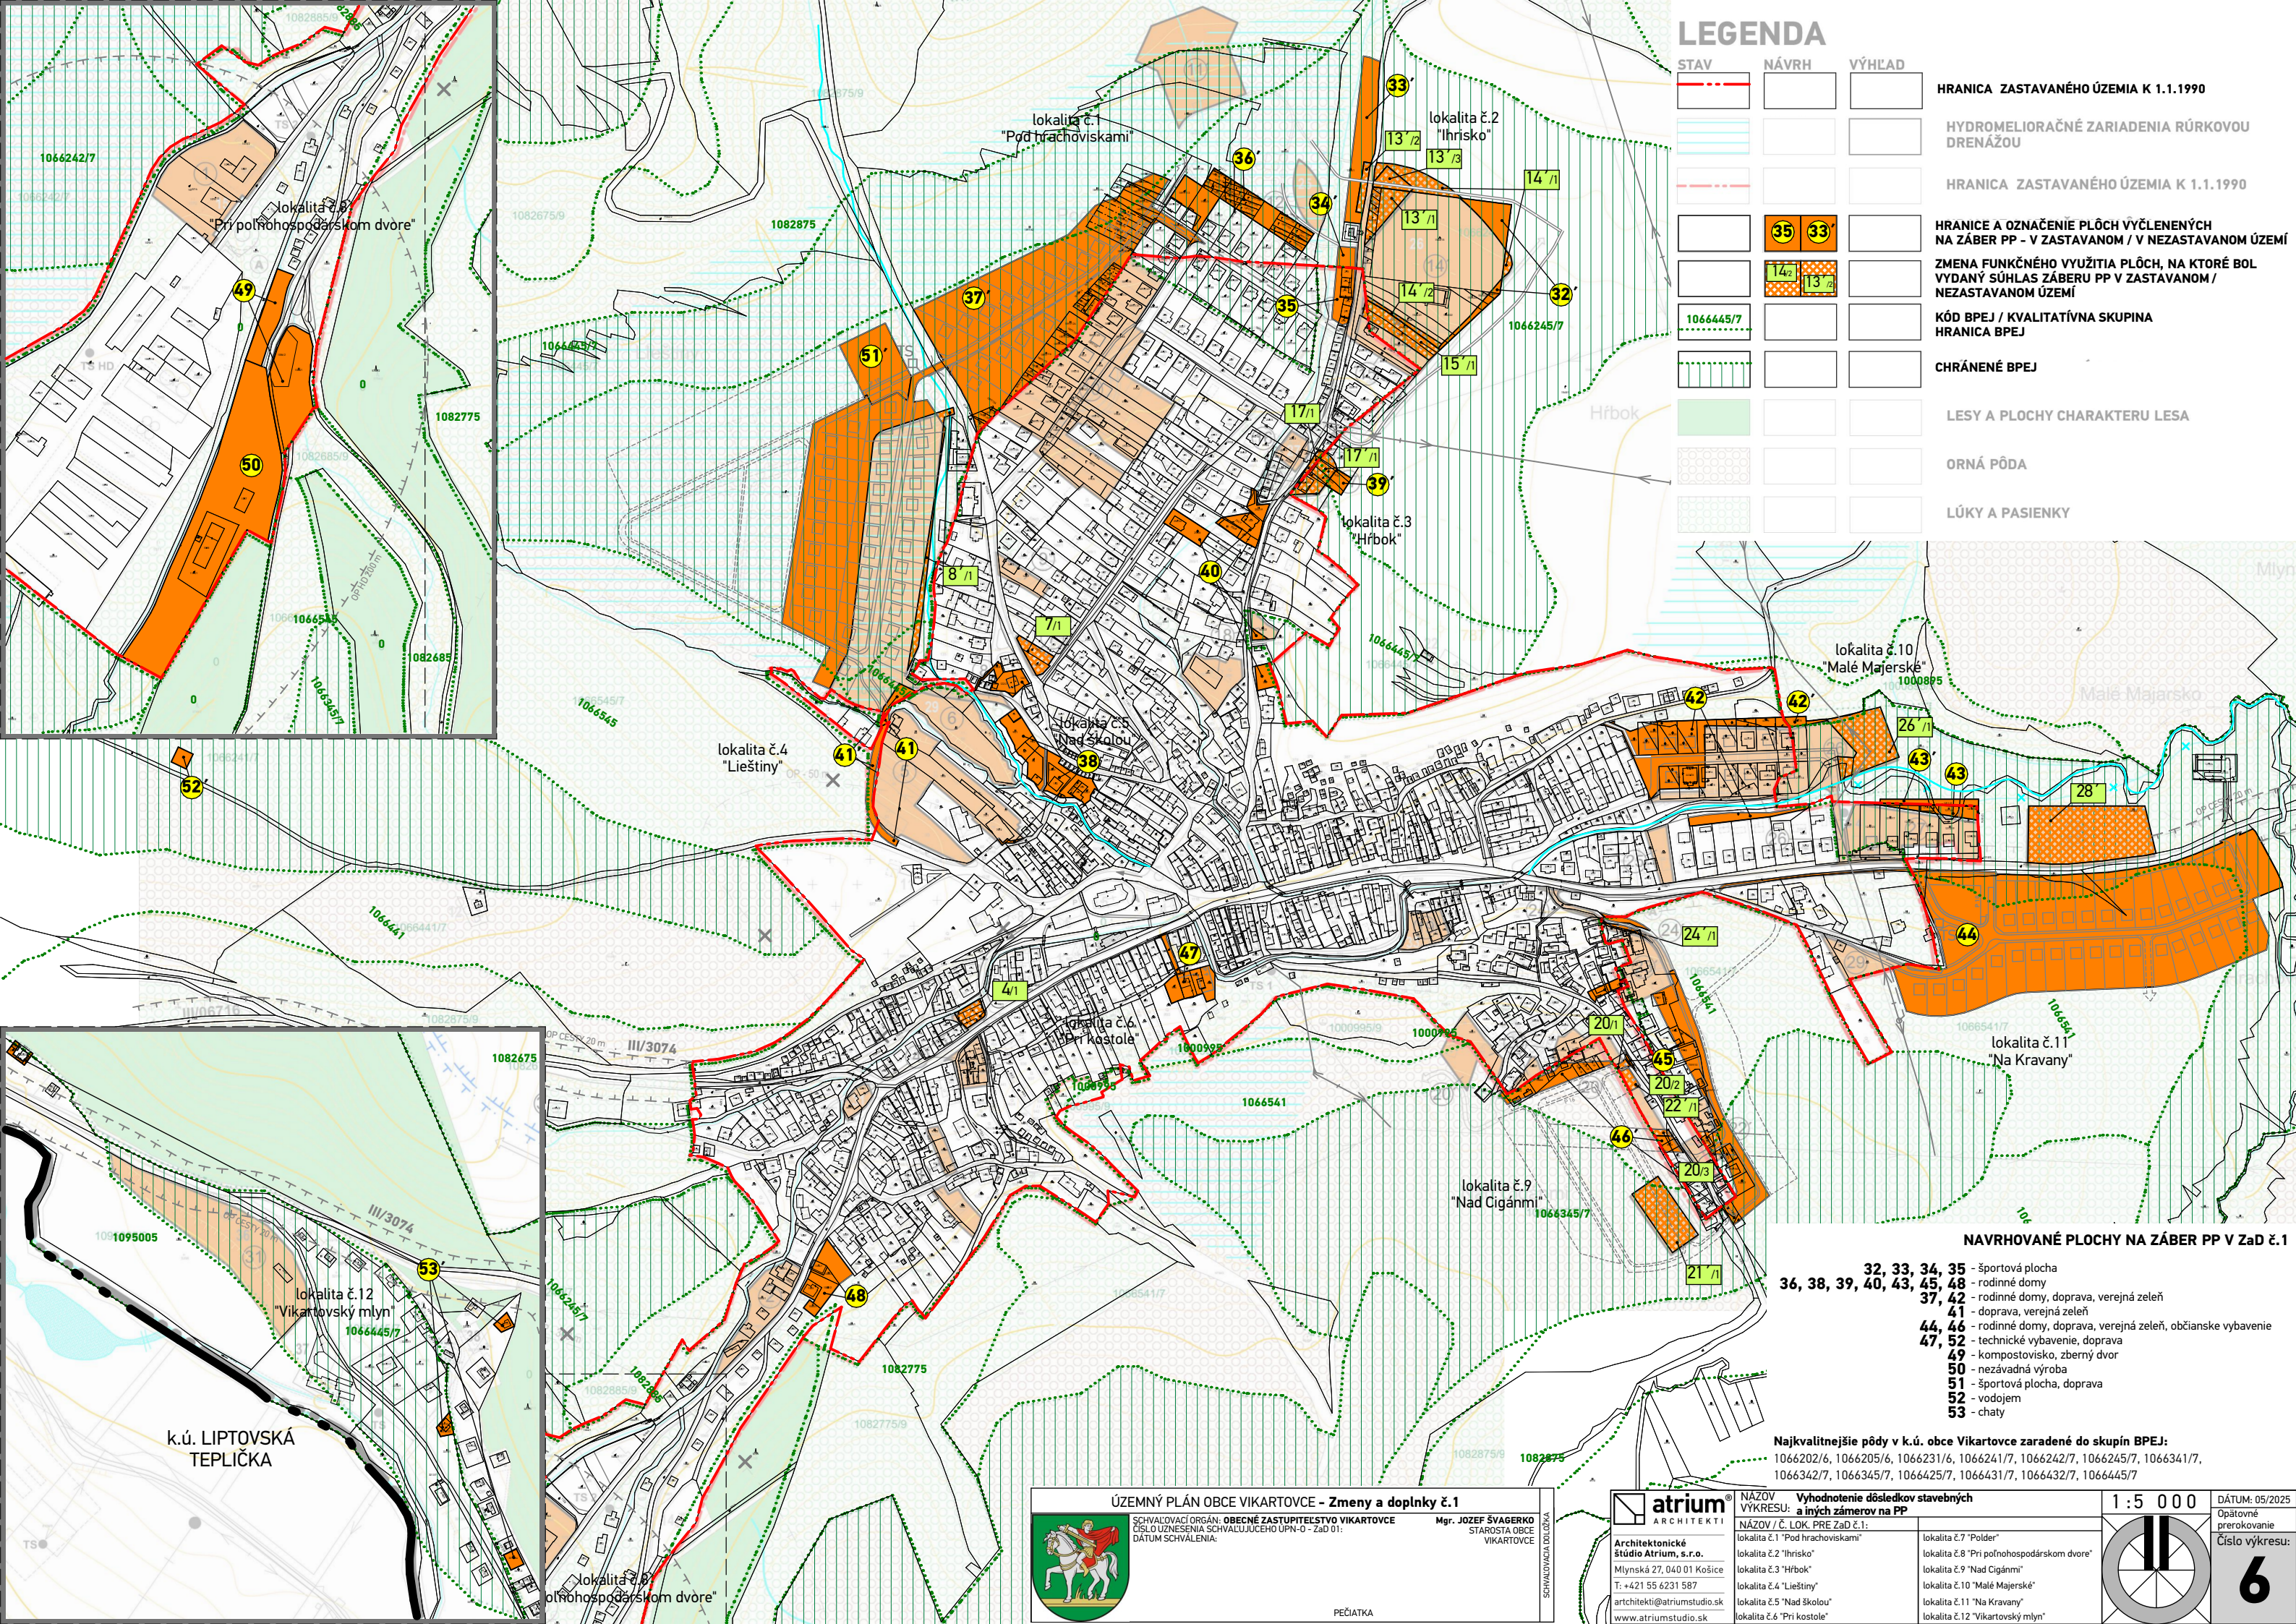

LEGENDA

STAV	NÁVRH	VÝHLAD	
			HRANICA ZASTAVANÉHO ÚZEMIA K 1.1.1990
			HYDROMELIORAČNÉ ZARIADENIA RÚRKOVOU DRENÁŽOU
			HRANICA ZASTAVANÉHO ÚZEMIA K 1.1.1990
			HRANICE A OZNAČENIE PLÔCH VYČLENENÝCH NA ZÁBER PP - V ZASTAVANOM / V NEZASTAVANOM ÚZEMÍ
			ZMENA FUNKČNÉHO VYUŽITIA PLÔCH, NA KTORÉ BOL VYDANÝ SÚHLAS ZÁBERU PP V ZASTAVANOM / NEZASTAVANOM ÚZEMÍ
			KÓD BPEJ / KVALITATÍVNA SKUPINA HRANICA BPEJ
			CHRÁNENÉ BPEJ
			LESY A PLOCHY CHARAKTERU LESA
			ORNÁ PÔDA
			LÚKY A PASIENKY

- NAVRHOVANÉ PLOCHY NA ZÁBER PP V ZaD č.1
- 32, 33, 34, 35 - športová plocha
 - 36, 38, 39, 40, 43, 45, 48 - rodinné domy
 - 37, 42 - rodinné domy, doprava, verejná zeleň
 - 41 - doprava, verejná zeleň
 - 44, 46 - rodinné domy, doprava, verejná zeleň, občianske vybavenie
 - 47, 52 - technické vybavenie, doprava
 - 49 - kompostovisko, zberný dvor
 - 50 - nezávadná výroba
 - 51 - športová plocha, doprava
 - 52 - vodojem
 - 53 - chaty

Najkvalitnejšie pôdy v k.ú. obce Vikartovce zaradené do skupín BPEJ:
1066202/6, 1066205/6, 1066231/6, 1066241/7, 1066242/7, 1066245/7, 1066341/7, 1066342/7, 1066345/7, 1066425/7, 1066431/7, 1066432/7, 1066445/7

ÚZEMNÝ PLÁN OBCE VIKARTOVCE - Zmeny a doplnky č.1

SCHVALOVACÍ ORGÁN: OBECNÉ ZASTUPITELSTVO VIKARTOVCE
Mlynská 27, 040 01 Košice
T: +421 55 6231 587
architekti@atriumstudio.sk
www.atriumstudio.sk

Mgr. JOZEF ŠVAGERKO
STAROSTA OBCE
VIKARTOVCE

PEČIATKA

Architektonické štúdio Atrium, s.r.o.
Mlynská 27, 040 01 Košice
T: +421 55 6231 587
architekti@atriumstudio.sk
www.atriumstudio.sk

NÁZOV VÝKRESU: Výhodnotenie dôsledkov stavebných a iných zámerov na PP

NÁZOV / Č. LOK. PRE ZaD č.1:

lokalita č.1 "Pod hrachoviskami"	lokalita č.7 "Polder"
lokalita č.2 "Hrisko"	lokalita č.8 "Pri poľnohospodárskom dvore"
lokalita č.3 "Hrbok"	lokalita č.9 "Nad Cigánmi"
lokalita č.4 "Lieštiny"	lokalita č.10 "Malé Majerské"
lokalita č.5 "Nad školou"	lokalita č.11 "Na Kravany"
lokalita č.6 "Pri kostole"	lokalita č.12 "Vikartovský mlyn"

1:5 000

DÁTUM: 05/2025

Opätovné prerokovanie

Číslo výkresu: 6