
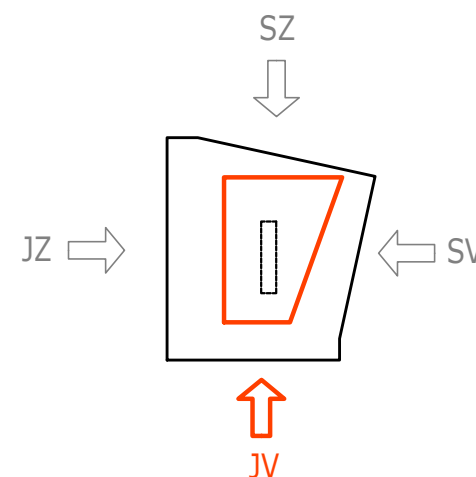


POHLAD JUHOVÝCHODNÝ - ULIČNÝ

M 1:200

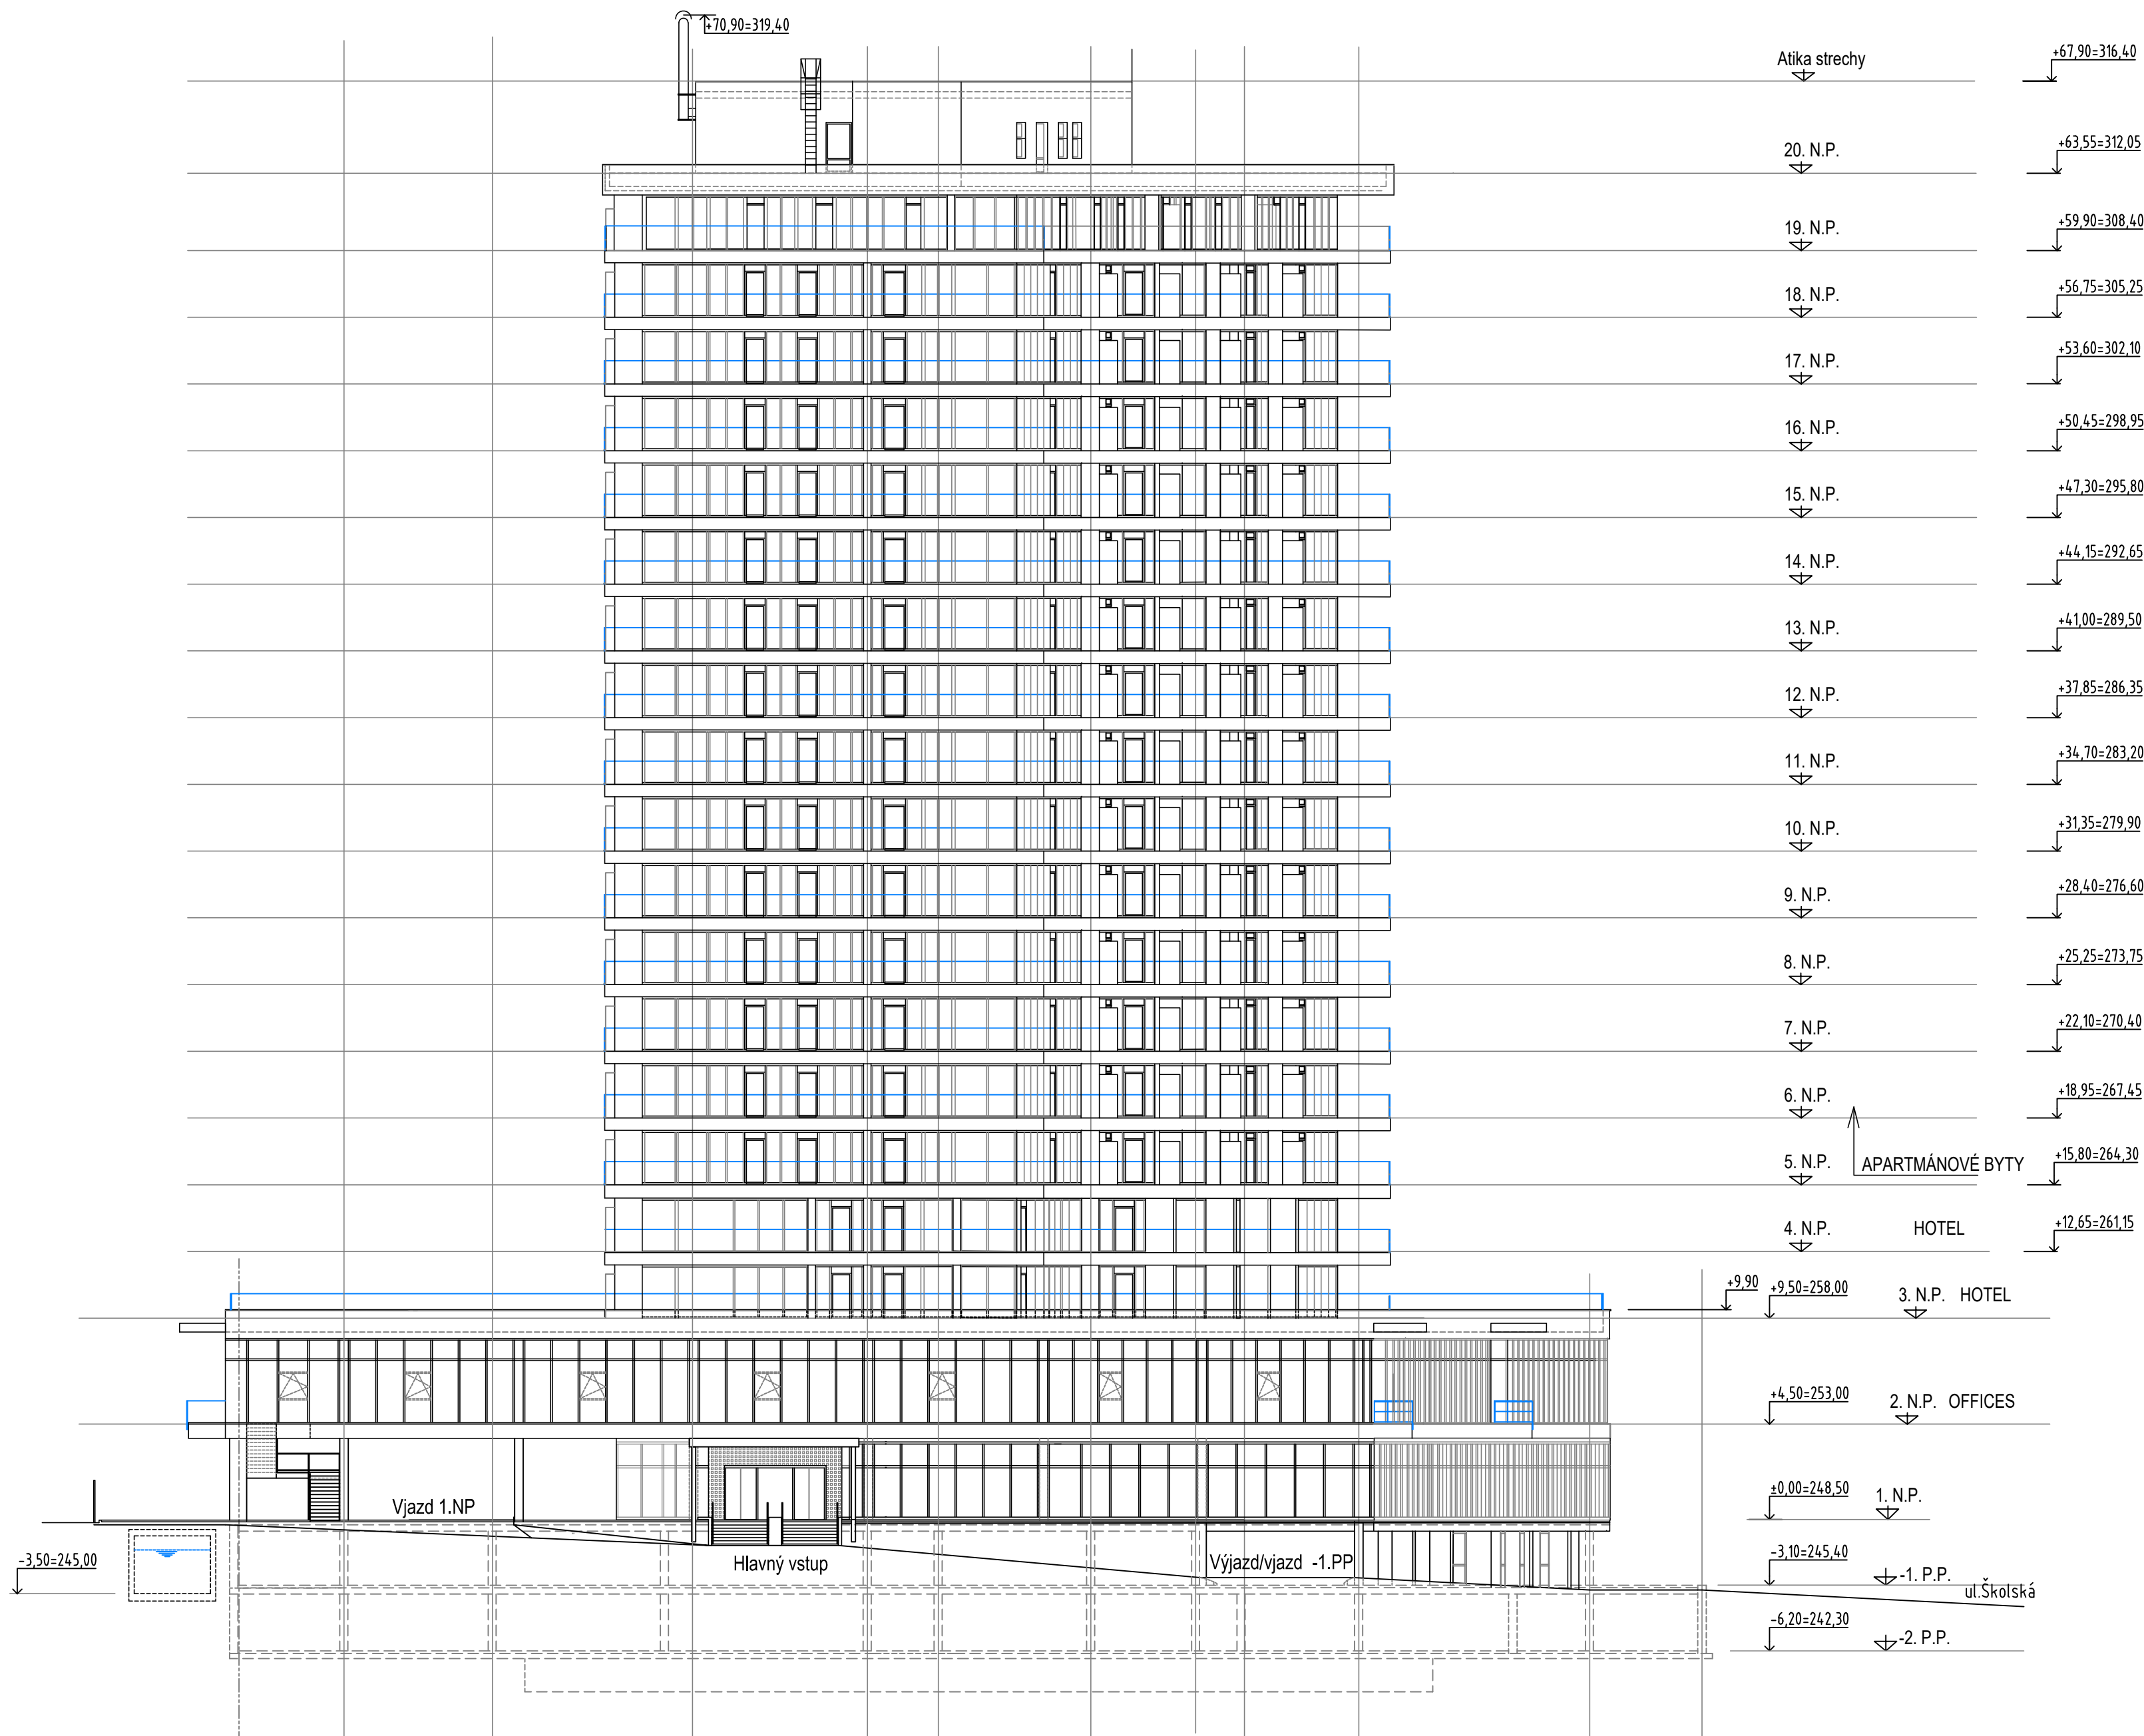

±0,00 = 248,50 mn.m.

Architektonický návrh : Ing. Erik Krupala		
Zodp.proj. : Ing. Dušan Krupala	ID 254580	Datum: 09/2025
Stupeň: STAVEBNÝ ZÁMER	Okresný úrad : ILAVA	Mestský úrad : DUBNICA n/VAHOM
Investor: INFINITY TRUST, s.r.o., Nám.Matice Slovenskej 4260/33, 018 41 Dubnica n/V	Prevádzka : Brnianska 2 email: krupalasro@gmail.com	
Stavba: REZIDENCIA PRI PARKU, DUBNICA n/VAHOM	Σ Formátov	8 A4
Objekt: SO 101 MULTIFUNKČNÝ BYTOVÝ DOM	Mierka:	Por. č.v.
Výkres: POHLAD JV	1:200	

KRUPALA, s.r.o.	
Bavlnárska 1797/9C 911 05 TRENCÍN ICO : 36841170	
Prevádzka : Brnianska 2 email: krupalasro@gmail.com	
Σ Formátov	8 A4
Mierka:	Por. č.v.
1:200	

REZIDENCIA pri PARKU