


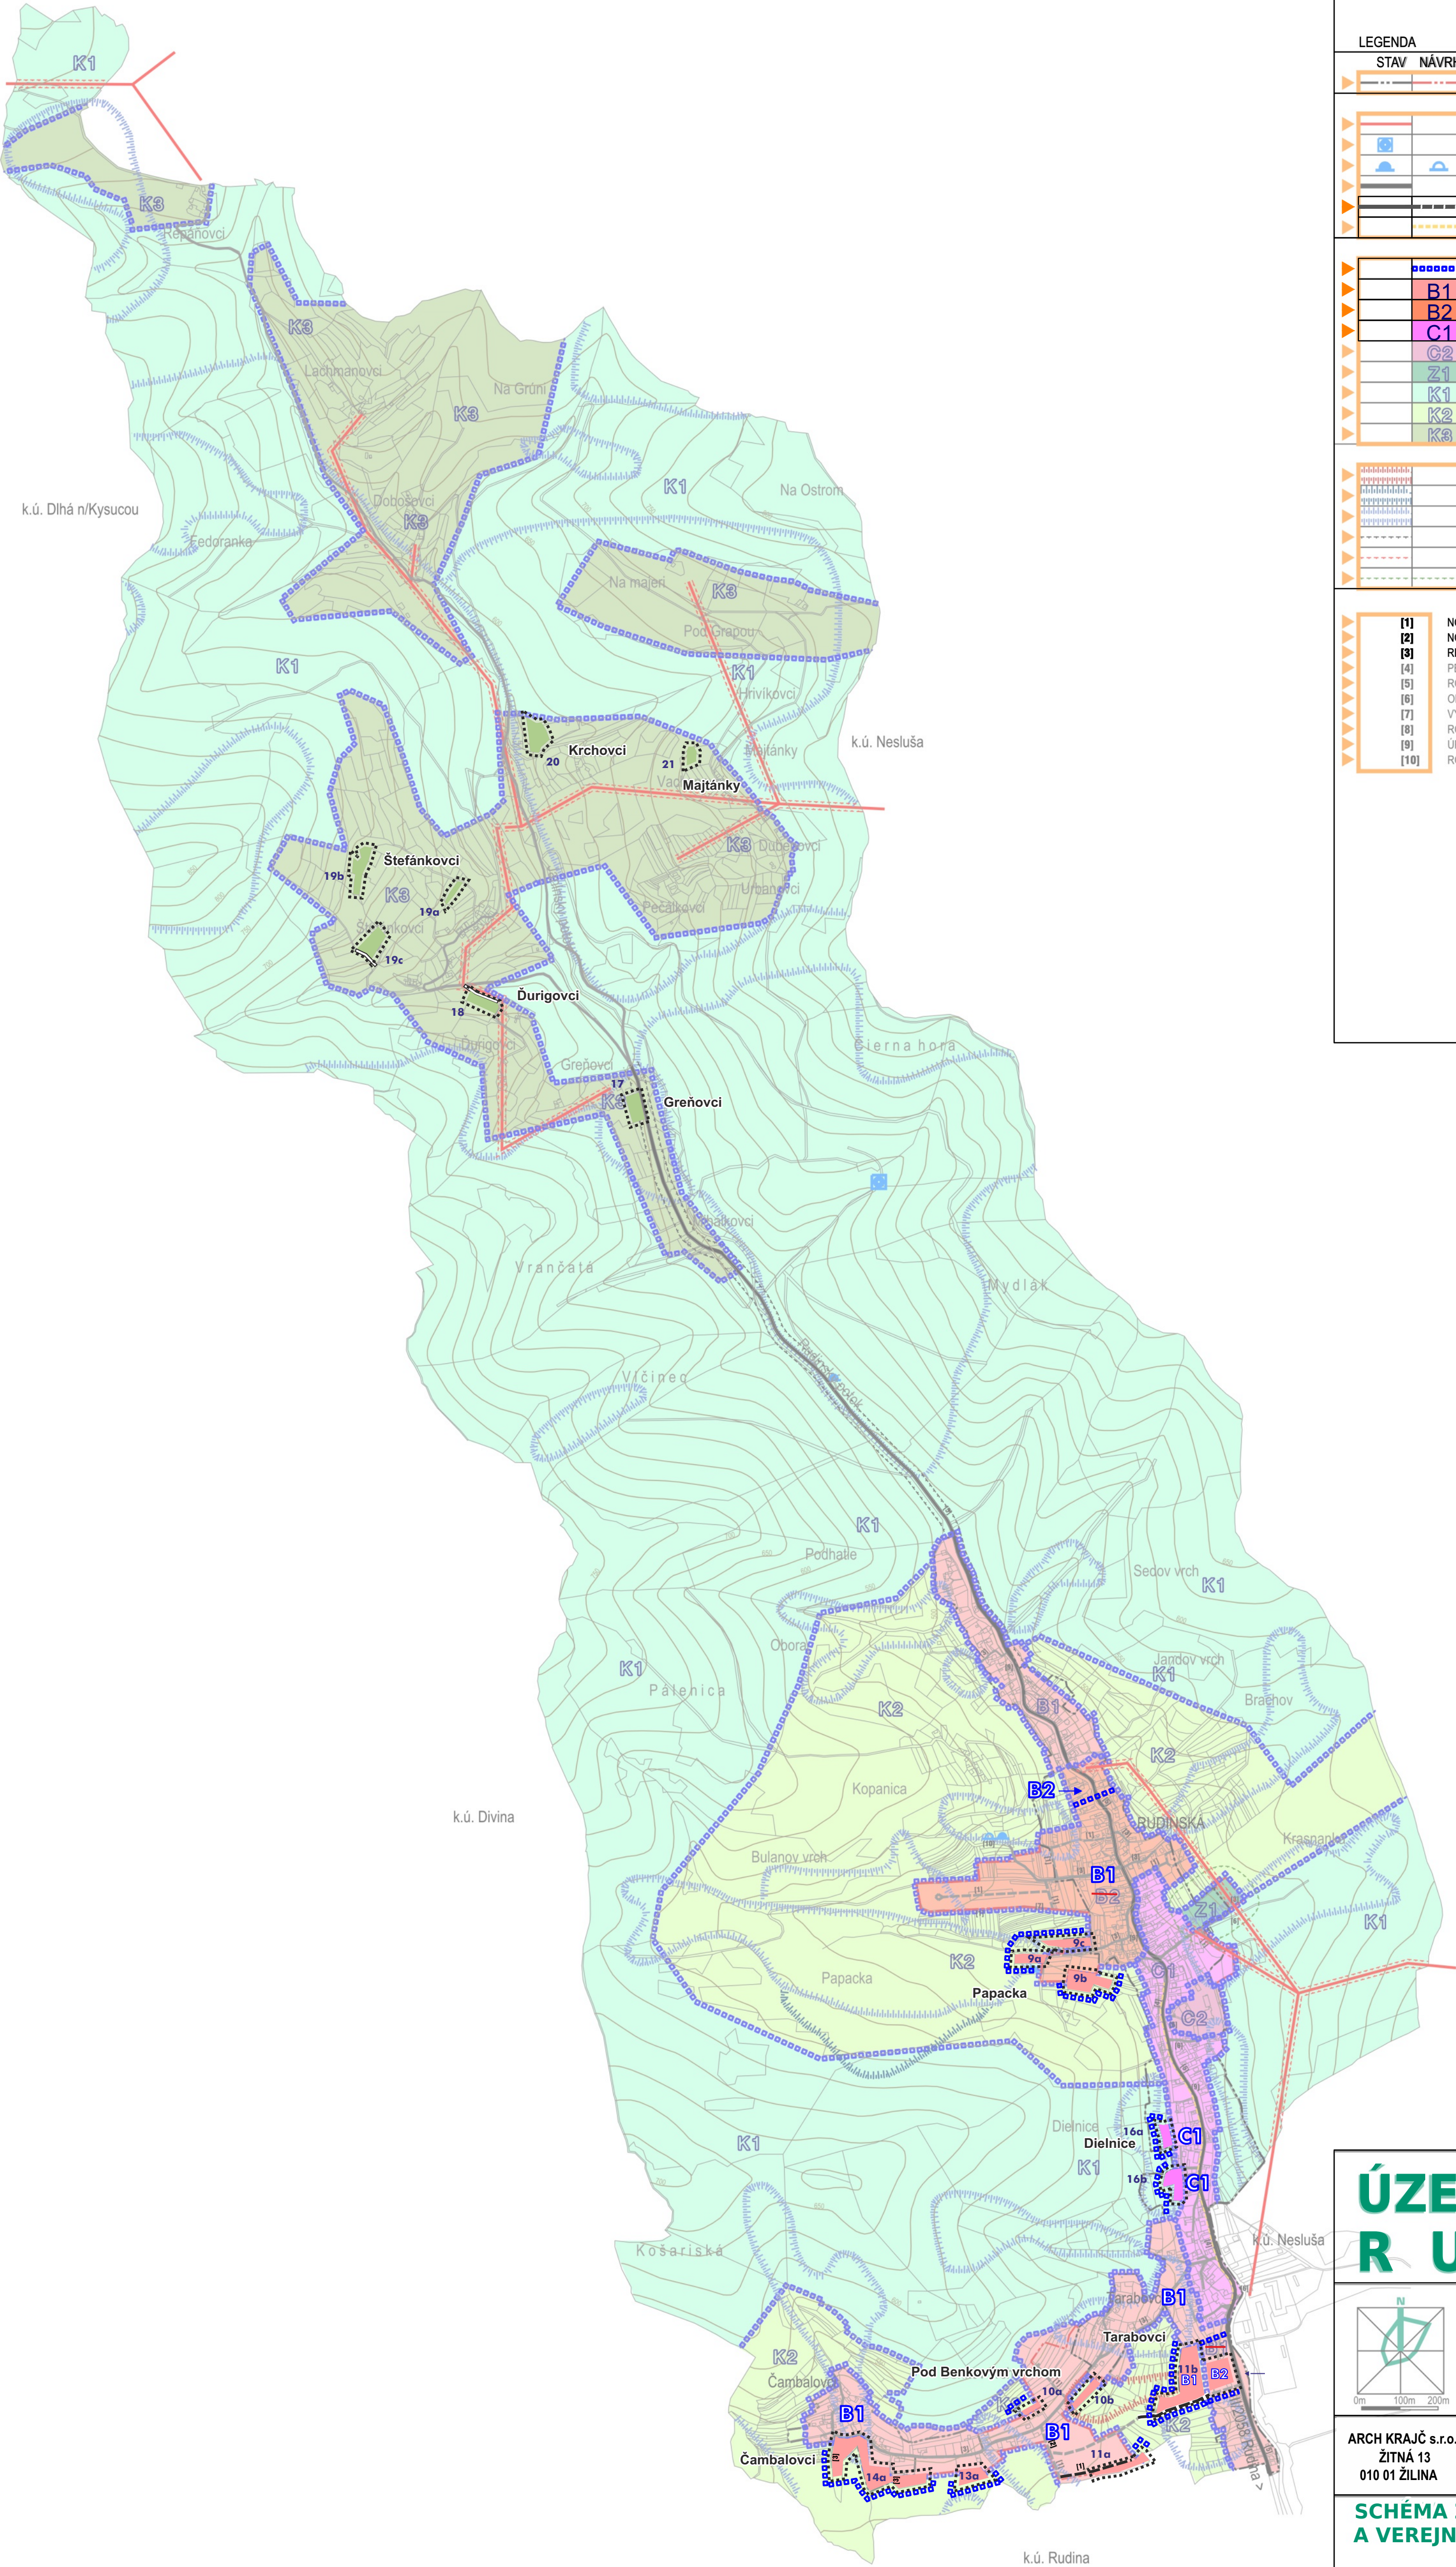

| LEGENDA                        |       |                                                                                        |
|--------------------------------|-------|----------------------------------------------------------------------------------------|
| STAV                           | NÁVRH | VYMEDZENIE ÚZEMIA                                                                      |
|                                |       | HRANICA ZAST. ÚZEMIA OBCE (ZÚO) K 1.1.1990 / NAVRH. HRANICA                            |
| DOPRAVNÉ A TECHNICKÉ VYBAVENIE |       |                                                                                        |
|                                |       | VONK. ELEKTRICKÉ VEDENIE VN 22 kV / TRAFOSTANICA                                       |
|                                |       | VODNÝ ZDROJ                                                                            |
|                                |       | VODOJEM                                                                                |
|                                |       | CESTA III. TRIEDY                                                                      |
|                                |       | MIESTNE A ÚČELOVÉ KOMUNIKÁCIE, VRÁTANE INŽ. SIETÍ                                      |
|                                |       | PEŠIE CHODNÍKY                                                                         |
| PRIESTOROVÉ CELKY REGULÁCIE    |       |                                                                                        |
|                                |       | HRANICE PRIESTOROVÝCH CELKOV REGULÁCIE                                                 |
|                                |       | OBYTNÉ ÚZEMIE - BLOK B1                                                                |
|                                |       | OBYTNÉ ÚZEMIE - BLOK B2                                                                |
|                                |       | ZMIEŠANÉ ÚZEMIE = CENTRÁLNA ZÓNA OBCE - BLOK C1                                        |
|                                |       | ZMIEŠANÉ ÚZEMIE = CENTRÁLNA ZÓNA OBCE - BLOK C2                                        |
|                                |       | SÍDELNÁ ZELEŇ - BLOK Z1                                                                |
|                                |       | KRAJINNOEKOLOGICKÝ KOMPLEX K1 - LESNÁ VRCHOVINOVÁ KRAJINA                              |
|                                |       | KRAJINNOEKOLOGICKÝ KOMPLEX K2 - LÚČNA VRCHOVINOVÁ KRAJINA                              |
|                                |       | KRAJINNOEKOLOGICKÝ KOMPLEX K3 - LÚČNA KRAJINA S KOPAN. OSÍDL.                          |
| LIMITY VYUŽITIA ÚZEMIA         |       |                                                                                        |
|                                |       | AKTÍVNE ZOSUVY                                                                         |
|                                |       | STABILIZOVANÉ ZOSUVY                                                                   |
|                                |       | POTENCIÁLNE ZOSUVY                                                                     |
|                                |       | OCHRANNÉ PÁSMO CESTY                                                                   |
|                                |       | OCHRANNÉ PÁSMO ELEKTRICKÝCH VEDENÍ                                                     |
|                                |       | OCHRANNÉ PÁSMO CINTORÍNA                                                               |
| VEREJNOPROSPEŠNÉ STAVBY (VPS)  |       |                                                                                        |
|                                |       | [1] NOVÉ UPOKOJENÉ KOMUNIKÁCIE, VRÁTANE INŽINIERSKÝCH SIETÍ                            |
|                                |       | [2] NOVÁ MIESTNA KOMUNIKÁCIA ČAMBALOVCI - CESTA III/2058, VRÁTANE INŽ. SIETÍ           |
|                                |       | [3] REKONŠTRUKCIA A ROZŠÍRENIE MIESTNYCH A UPOKOJENÝCH KOMUNIKÁCIÍ, VRÁTANE INŽ. SIETÍ |
|                                |       | [4] PEŠÍ CHODNÍK POZDĺŽ CESTY III. TRIEDY                                              |
|                                |       | [5] ROZŠÍRENIE CESTY III. TRIEDY                                                       |
|                                |       | [6] ODSŤAVNÉ PLOCHY                                                                    |
|                                |       | [7] VÝSTAVBA TRANSFORMAČNEJ STANICE, VRÁTANE PRÍVOD. VEDENIA                           |
|                                |       | [8] ROZŠÍRENIE CINTORÍNA                                                               |
|                                |       | [9] ÚPRAVA KORYTA RUDINSKÉHO POTOKA                                                    |
|                                |       | [10] ROZŠÍRENIE VODOJEMU                                                               |

ZMENY A DOPLNKY č.1

| ÚZEMNÝ PLÁN OBCE<br>R U D I N S K Á                             |   |  |
|-----------------------------------------------------------------|---|--|
|                                                                 | OBSTARÁVATEL: OBEC RUDINSKÁ<br>POVER. OBST.: Ing.arch. JÁN BURIAN<br>SPRACOVATEL: ARCH KRAJČ s.r.o.<br>HL. RIEŠITEL: Ing.arch. PETER KRAJČ |  |
| ARCH KRAJČ s.r.o.<br>ŽITNÁ 13<br>010 01 ŽILINA                  | DÁTUM: 2025   |  |
| SCHÉMA ZÁVÄZNÝCH ČASTÍ RIEŠENIA<br>A VEREJNOPROSPEŠNÝCH STAVIEB |   |  |