


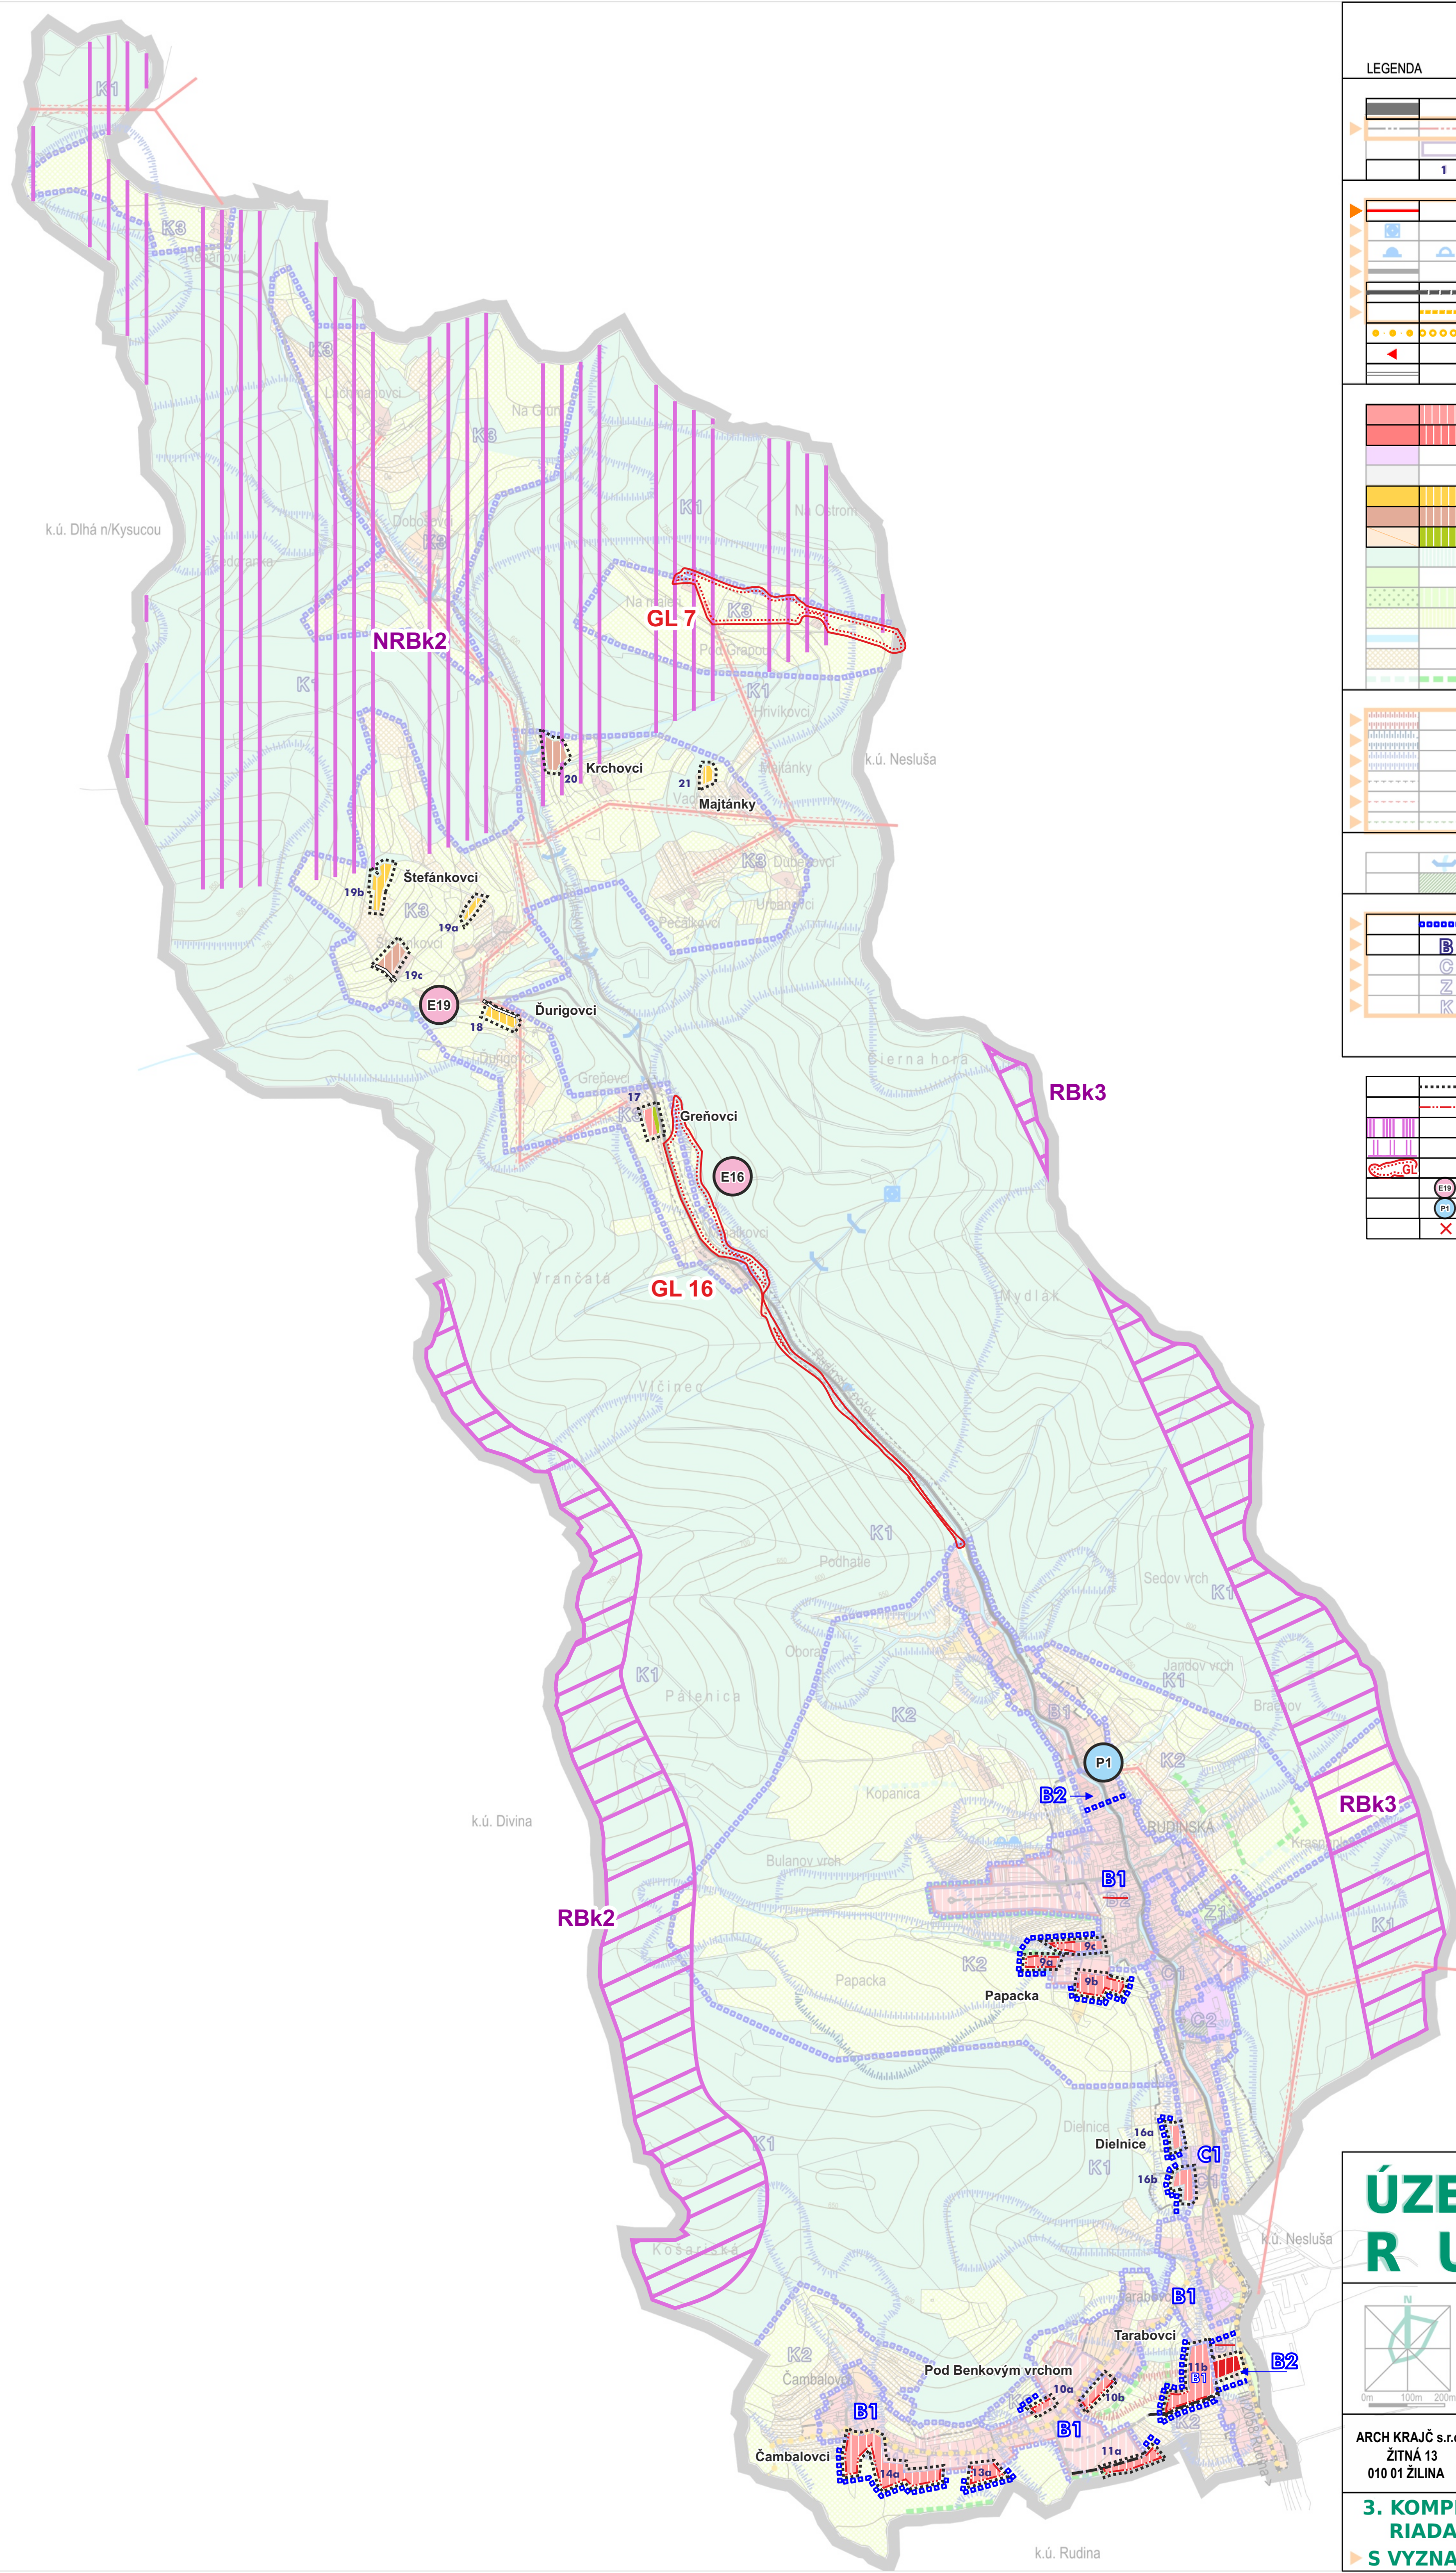

LEGENDA			VYMEDZENIE ÚZEMIA
			HRANICA KATASTRÁLNEHO ÚZEMIA = RIEŠENÉ ÚZEMIE
			HRANICA ZAST. ÚZEMIA OBCE (ZÚO) K 1.1.1990 / NAVRH. Hranica
			HRANICE NOVÝCH ROZVOJOVÝCH PLÔCH
			OZNAČENIE NOVÝCH ROZVOJOVÝCH PLÔCH
			DOPRAVNÉ A TECHNICKÉ VYBAVENIE
			VONK. ELEKTRICKÉ VEDENIE VN 22 kV / TRAFOSTANICA
			VODNÝ ZDROJ
			VODOJEM
			CESTA III. TRIEDY
			MIESTNE A ÚČELOVÉ KOMUNIKÁCIE, VRÁTANE INŽ. SIETÍ
			PEŠIE CHODNÍKY
			CYKLISTICKÉ TRASY
			AUTOBUSOVÉ ZASTÁVKY
			POĽNÉ CESTY, ÚČELOVÉ A PRÍSTUPOVÉ CESTY
			FUNKČNÉ VYUŽITIE ÚZEMIA
			PLOCHY BÝVANIA V RODINNÝCH DOMOCH
			PLOCHY BÝVANIA V BYTOVÝCH DOMOCH
			PLOCHY OBČIANSKEHO VYBAVENIA
			PLOCHY VÝROBY, SKLADOV, TECHNICKÉHO VYBAVENIA
			PLOCHY REKREÁCIE
			PLOCHY HOSPODÁRSKÝCH USADLOSTÍ NA KOPANICIACH
			PLOCHY ZÁHRAD
			PLOCHY LESNÝCH PORASTOV
			PLOCHY VEREJNEJ ZELENÉ
			PLOCHY VYHRADENEJ ZELENÉ - CINTORÍN
			PLOCHY TRVALÝCH TRÁVNÝCH PORASTOV
			VODNÉ TOKY
			PLOCHY ORNEJ PÔDY
			LÍNIOVÁ ZELEŇ
			LIMITY VYUŽITIA ÚZEMIA
			AKTÍVNE ZOSUVY
			STABILIZOVANÉ ZOSUVY
			POTENCIÁLNE ZOSUVY
			OCHRANNÉ PÁSMO CESTY
			OCHRANNÉ PÁSMO ELEKTRICKÝCH VEDENÍ
			OCHRANNÉ PÁSMO CINTORÍNA
			NAVRHOVANÉ OPATRENIA
			VODOZÁDRŽNÉ ÚPRAVY NA TOKOCH
			ÚPRAVA ČASTI AREÁLU NA VEREJNÚ ODDYCHOVÚ PLOCHU
			PRIESTOROVÉ CELKY REGULÁCIE
			HRANICE PRIESTOROVÝCH CELKOV REGULÁCIE
			OBYTNÉ ÚZEMIE (BLOKY B1, B2)
			ZMIEŠANÉ ÚZEMIE = CENTRÁLNA ZÓNA OBCE (BLOKY C1, C2)
			SÍDELNÁ ZELEŇ (BLOK Z1)
			KRAJINNOEKOLÓGICKÉ KOMPLEXY (KOMPLEXY K1, K2, K3)

		HRANICA ÚZEMIA RIEŠENÉHO ZAČ. 1
		HRANICA SKUTOČNE ZASTAVANÉHO ÚZEMIA OBCE
		BIOKORIDOR NADREGIONÁLNEHO VÝZNAMU
		BIOKORIDOR REGIONÁLNEHO VÝZNAMU
		REGIONÁLNE VÝZNAMNÉ GENOFONDOVÉ LOKALITY
		EKOSTABILIZAČNÉ OPATRENIA
		PROTIPOVODNÉ OPATRENIA
		JAVY NA ZRUŠENIE, NEPLATNÉ ÚDAJE

ZMENY A DOPLNKY č.1

ÚZEMNÝ PLÁN OBCE RUDINSKÁ

	OBSTARÁVATEL: OBEC RUDINSKÁ POVER. OBST.: Ing.arch. JÁN BURIAN SPRACOVATEL: ARCH KRAJČ s.r.o. HL. RIEŠITEL: Ing.arch. PETER KRAJČ	
ARCH KRAJČ s.r.o. ŽITNÁ 13 010 01 ŽILINA	MIERKA: 1:10 000 DÁTUM: 2025	

**3. KOMPLEXNÝ VÝKRES PRIESTOROVÉHO USPO-
RIADANIA A FUNKČNÉHO VYUŽÍVANIA ÚZEMIA
S VYZNAČENOU ZÁVÄZNOU ČASŤOU RIEŠENIA A VPS**