


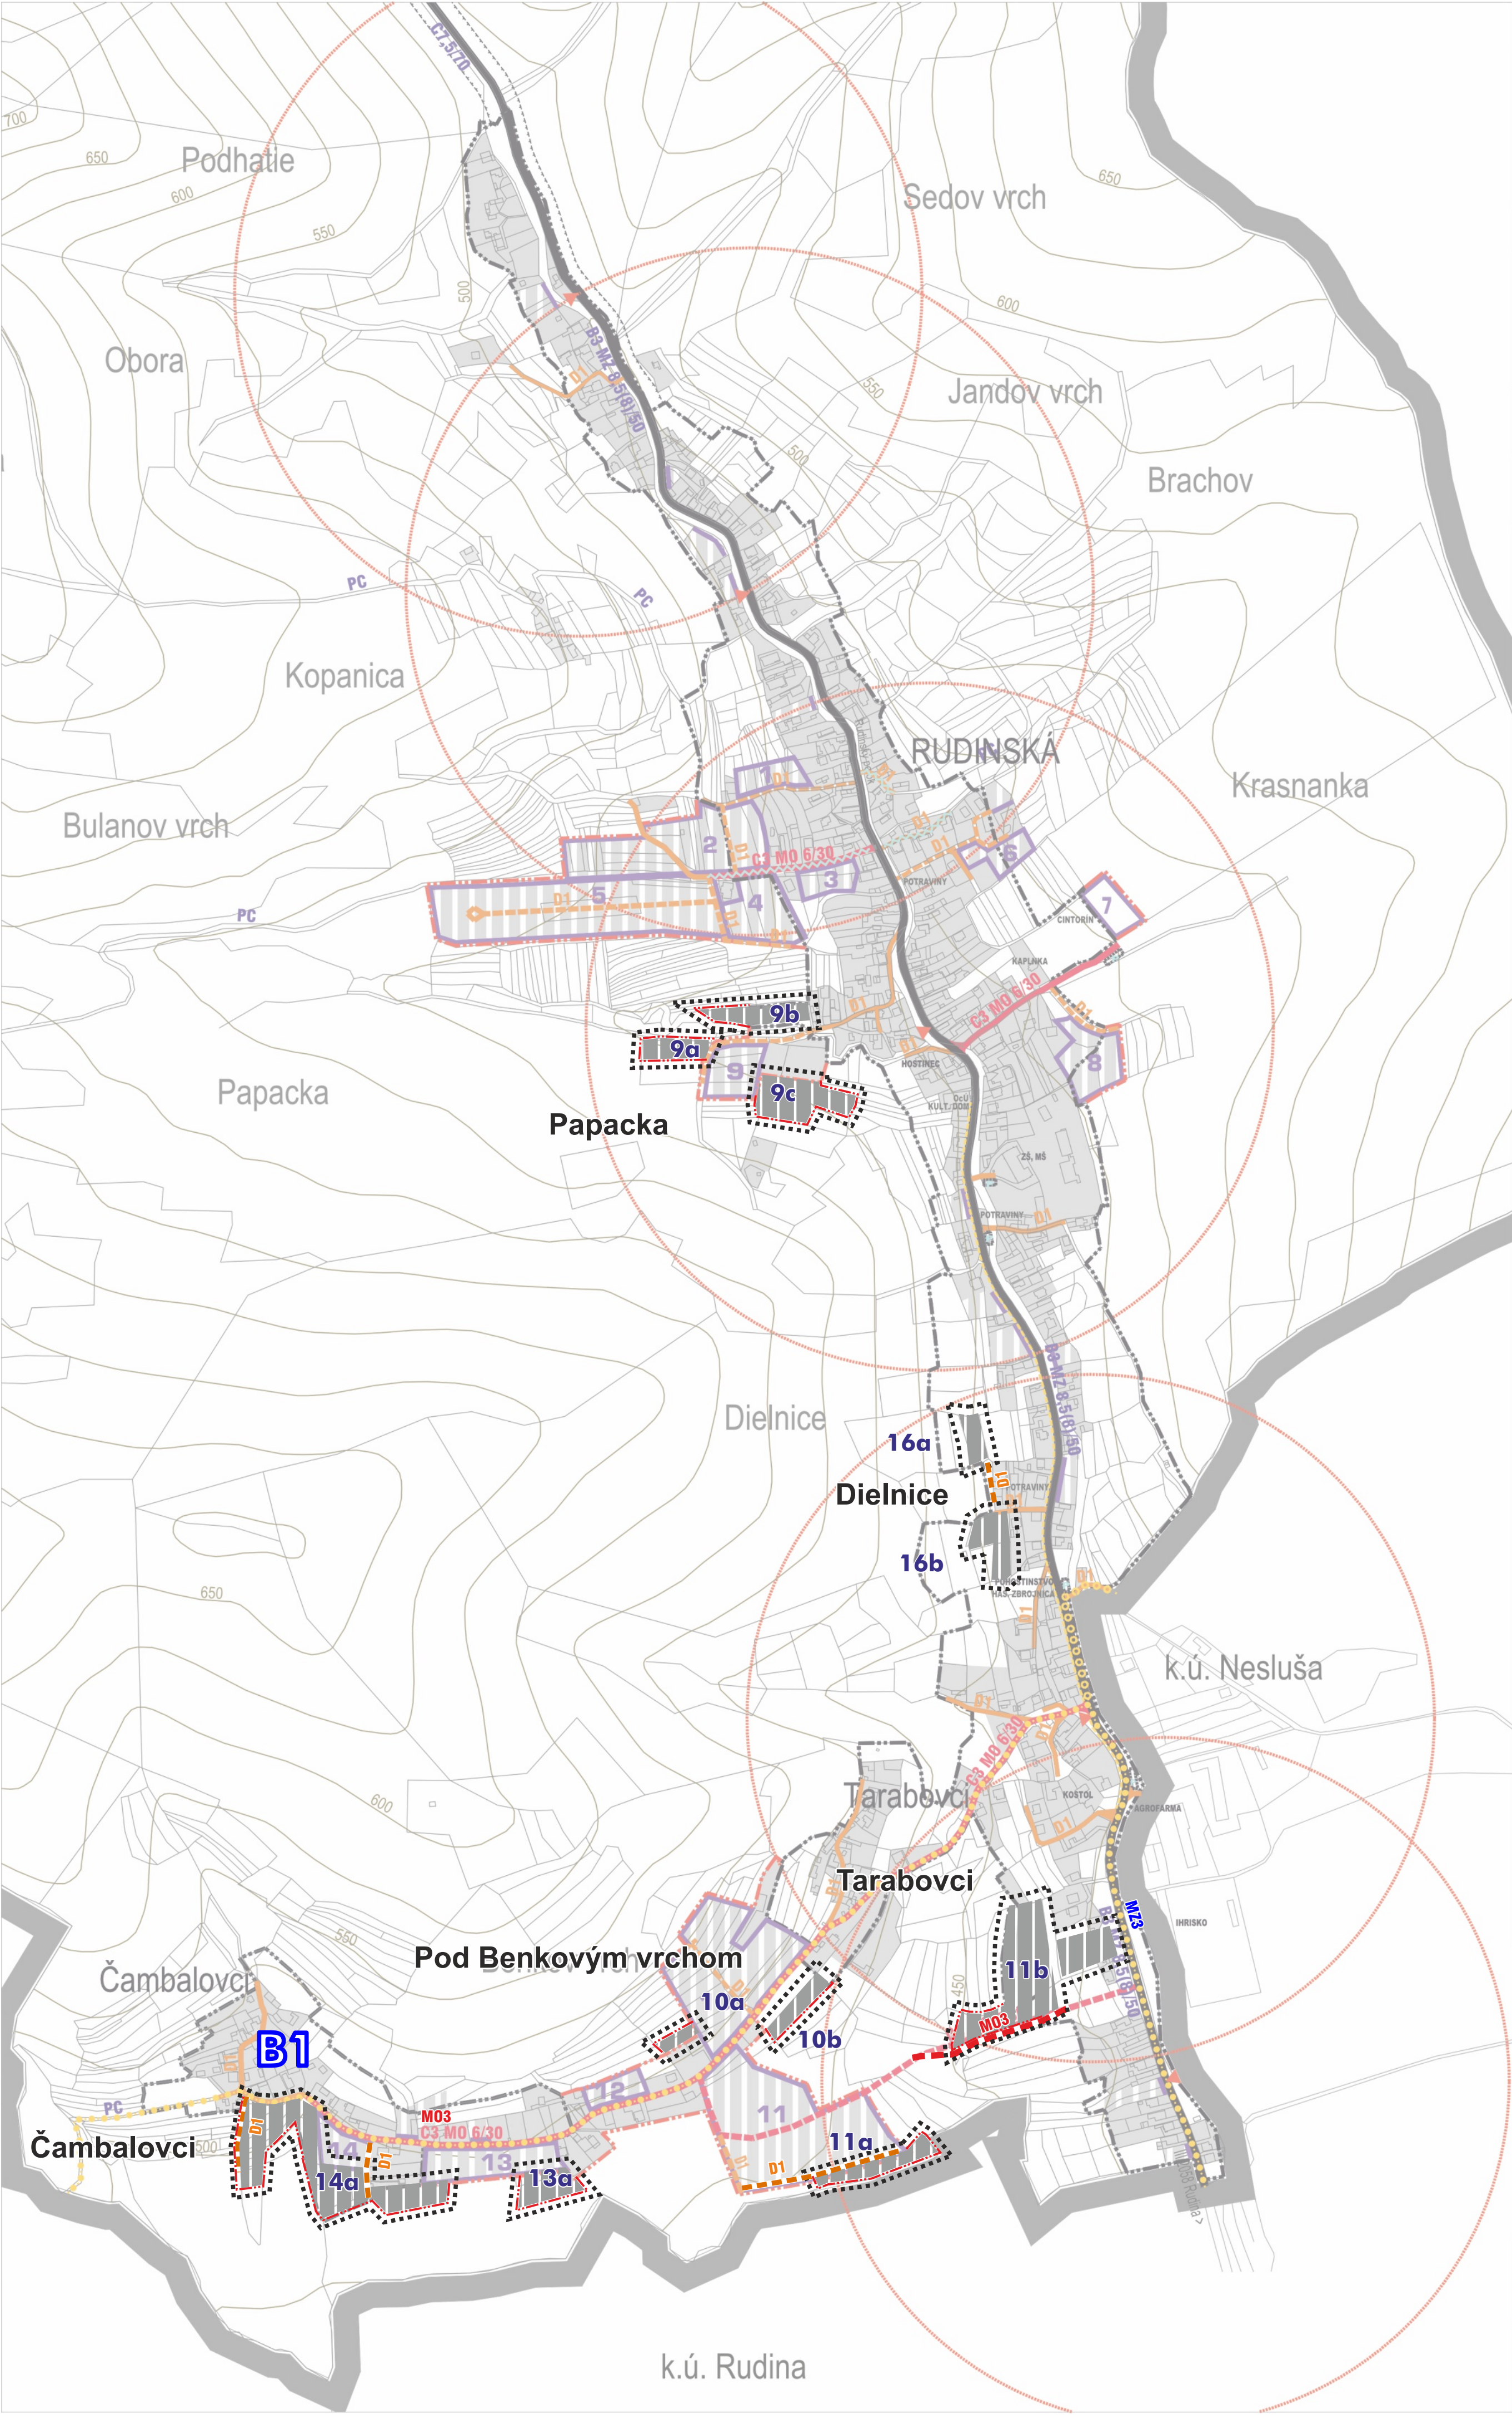

LEGENDA

STAV	NAVHR	VÝHLAD	VYMEDZENIE ÚZEMIA
			HRANICE KATASTRÁLNEHO ÚZEMIA = RIEŠENÉ ÚZEMIE
			HRANICA ZAST. ÚZEMIA OBCE (ZÚO) K 1.1.1990 / NAVRH. HRANICA
			HRANICE NOVÝCH ROZVOJOVÝCH PLŔCH
			OZNAČENIE NOVÝCH ROZVOJOVÝCH PLŔCH
			VOLNÉ PRIELUKY NA ZASTAVANIE
			ZASTAVANÉ PLOCHY

NADRADENÁ DOPRAVNÁ INFRAŠTRUKTÚRA			
			CESTA III. TRIEDY III/2058
FUNKČNÉ TRIEDY A KATEGÓRIE KOMUNIKÁCIÍ			
			ZBERNÁ KOMUNIKÁCIA B3 (MZ8,5(8)/50)
			OBSLUŽNÁ KOMUNIKÁCIA C3 (MO 7/30, MO 6/30)
			UPOKOJENÁ KOMUNIKÁCIA D1
			ÚČELOVÉ KOMUNIKÁCIE MIMO ZÚO (P4,5/30)
			POLNÉ CESTY (P3,5/30, P3/30)

NAVRHOVANÉ OPATRENIA			
			ODSTRÁNENIE LÍNOVÝCH DOPRAVNÝCH ZÁVAD KOMUNIKÁCIÍ

NEMOTOROVÁ DOPRAVA			
			CYKLISTICKÉ TRASY
			SAMOSTATNÉ PEŠIE TRASY

DOPRAVNÉ ZARIADENIA			
			PLOCHY STATICKEJ DOPRAVY - PARKOVISKÁ
			ZASTÁVKY HROMADNEJ DOPRAVY
			PEŠIA DOSTUPNOSŤ ZASTÁVOK HD 400 m

OCHRANNÉ PÁSMA			
			OCHRANNÉ PÁSMA CESTY III. TRIEDY

ZMENY A DOPLNKY č.1

ÚZEMNÝ PLÁN OBCE
R U D I N S K Á

0m 50m 100m

OBSTARÁVATEĽ: OBEC RUDINSKÁ
POVER. OBST.: Ing.arch. JÁN BURIAN
SPRACOVATEĽ: ARCH KRAJČ s.r.o.
HL. RIEŠITEĽ: Ing.arch. PETER KRAJČ

MIERKA: 1:5000 DÁTUM: 2025

ARCH KRAJČ s.r.o.
ŽITNÁ 13
010 01 ŽILINA

4. VÝKRES RIEŠENIA VEREJNÉHO DOPRAVNÉHO
VYBAVENIA