
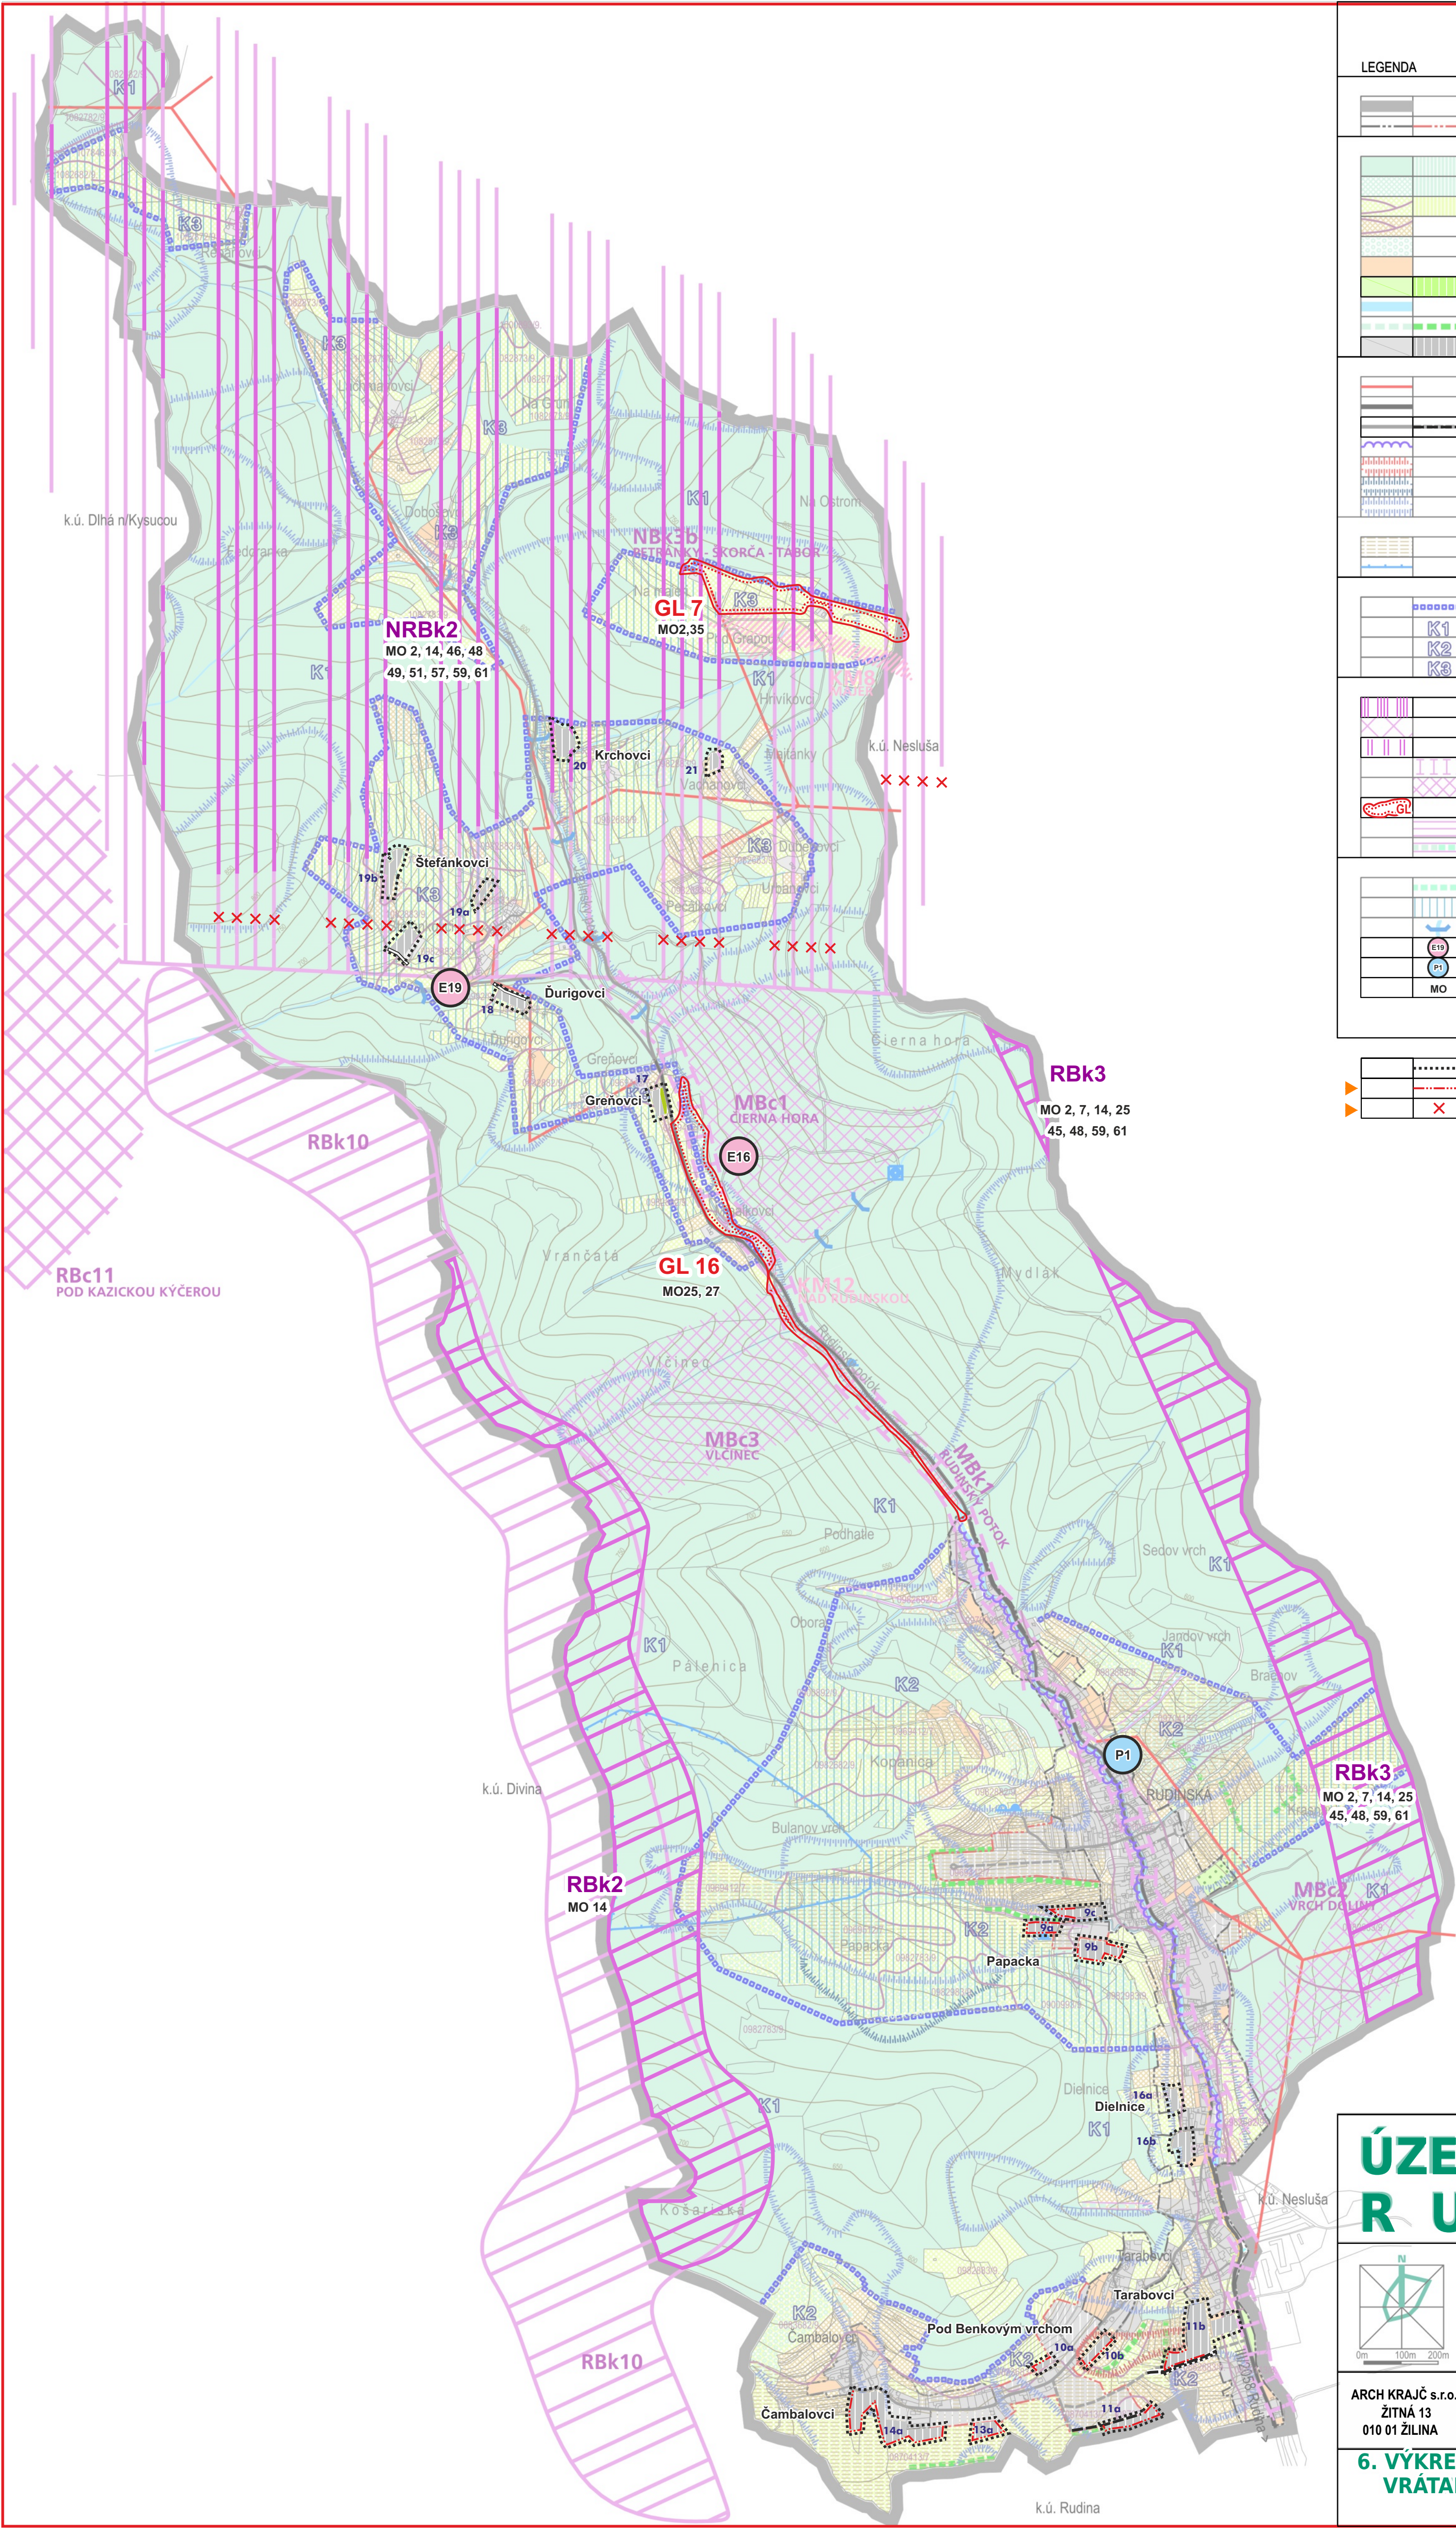
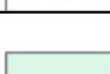
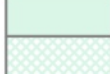
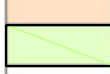
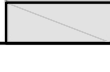
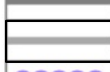
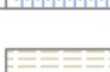
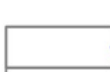
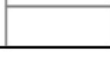
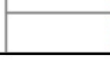
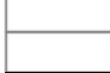
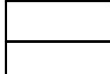
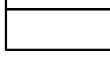
 
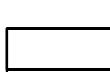
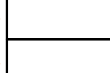
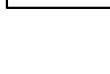
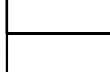


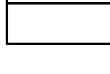


LEGENDA		VYMEDZENIE ÚZEMIA
		HRANICE KATASTRÁLNEHO ÚZEMIA = RIEŠENÉ ÚZEMIE HRANICA ZAST. ÚZEMIA OBCE (ZÚO) K 1.1.1990 / NAVRH. HRANICA KRAJINNÁ ŠTRUKTÚRA
		PLOCHY LESNÝCH PORASTOV PLOCHY NELESNEJ DREVINEVEJ VEGETÁCIE
		PLOCHY TRVALÝCH TRÁVNÝCH PORASTOV (+HRANICE BPEJ) PLOCHY ORNEJ PÔDY (+HRANICE BPEJ)
		MOZAIKOVÉ ŠTRUKTÚRY DREVINEVEJ VEGETÁCIE NA PP PLOCHY ZÁHRAD PLOCHY VEREJNEJ A VYHRADENEJ ZELENE
		VODNÉ TOKY LÍNIOVÁ ZELEN
		ZASTAVANÉ PLOCHY ENVIRONMENTÁLNE LIMITY - STRESOVÉ JAVY A ZDROJE
		VZDUŠNÉ ELEKTRICKÉ VEDENIE VN 22 kV CESTA III. TRIEDY
		MIESTNE KOMUNIKÁCIE PRECHOD VODNÉHO TOKU ZASTAV. ÚZEMÍM BEZ KANALIZÁCIE
		AKTÍVNE ZOSUVY STABILIZOVANÉ ZOSUVY
		POTENCIÁLNE ZOSUVY ENVIRONMENTÁLNE LIMITY - OCHRANA ZLOŽIEK KRAJINY
		NAJKVALITNEJŠIA POĽNOHOSPODÁRSKA PÔDA OCHRANNÉ PÁSMO VODNÉHO ZDROJA
		KRAJINNOEKOLOGICKÉ KOMPLEXY HRANICE KRAJINNOEKOLOGICKÝCH KOMPLEXOV
		LESNÁ VRCHOVINOVÁ KRAJINA LÚČNA VRCHOVINOVÁ KRAJINA
		LÚČNA KRAJINA S KOPANIČIARSKYM OSÍDLENÍM ÚZEMNÝ SYSTÉM EKOLOGICKEJ STABILITY
		BIOKORIDOR NADREGIONÁLNEHO VÝZNAMU BIOCENTRUM REGIONÁLNEHO VÝZNAMU
		BIOKORIDOR REGIONÁLNEHO VÝZNAMU POTENCIÁLNY BIOKORIDOR MIESTNEHO VÝZNAMU
		POTENCIÁLNE BIOCENTRUM MIESTNEHO VÝZNAMU REGIONÁLNE VÝZNAMNÉ GENOFONDOVÉ LOKALITY
		INTERAKČNÉ PRVKY PLOŠNÉ INTERAKČNÉ PRVKY LÍNIOVÉ
		INTERAKČNÉ PRVKY LÍNIOVÉ EKOSTABILIZAČNÉ OPATRENIA
		NÁVRH LÍNIOVEJ ZELENE OBNOVA VYUŽÍVANIA LÚK A PASIENKOV KOSENÍM A VYPÁSANÍM
		VODOZÁDRŽNÉ ÚPRAVY NA TOKOCH EKOSTABILIZAČNÉ OPATRENIA
		PROTIPOVODŇOVÉ OPATRENIA MANAŽMANTOVÉ OPATRENIA PRE PRVKY RÚSES

		HRANICA ÚZEMIA RIEŠENÉHO ZaD č. 1
		HRANICA SKUTOČNE ZASTAVANÉHO ÚZEMIA OBCE
		JAVY NA ZRUŠENIE, NEPLATNÉ ÚDAJE

ZMENY A DOPLNKY č.1

ÚZEMNÝ PLÁN OBCE RUDINSKÁ

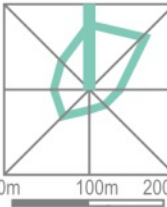

0m 100m 200m

OBSTARÁVATEL: OBEC RUDINSKÁ
POVER. OBST.: Ing.arch. JÁN BURIAN
SPRACOVATEĽ: ARCH KRAJČ s.r.o.
HL. RIEŠITEĽ: Ing.arch. PETER KRAJČ

MIERKA: 1:10 000 DÁTUM: 2025

ARCH KRAJČ s.r.o.
ŽITNÁ 13
010 01 ŽILINA

6. VÝKRES OCHRANY PRÍRODY A TVORBY KRAJINY VRÁTANE PRVKOV ÚSES