


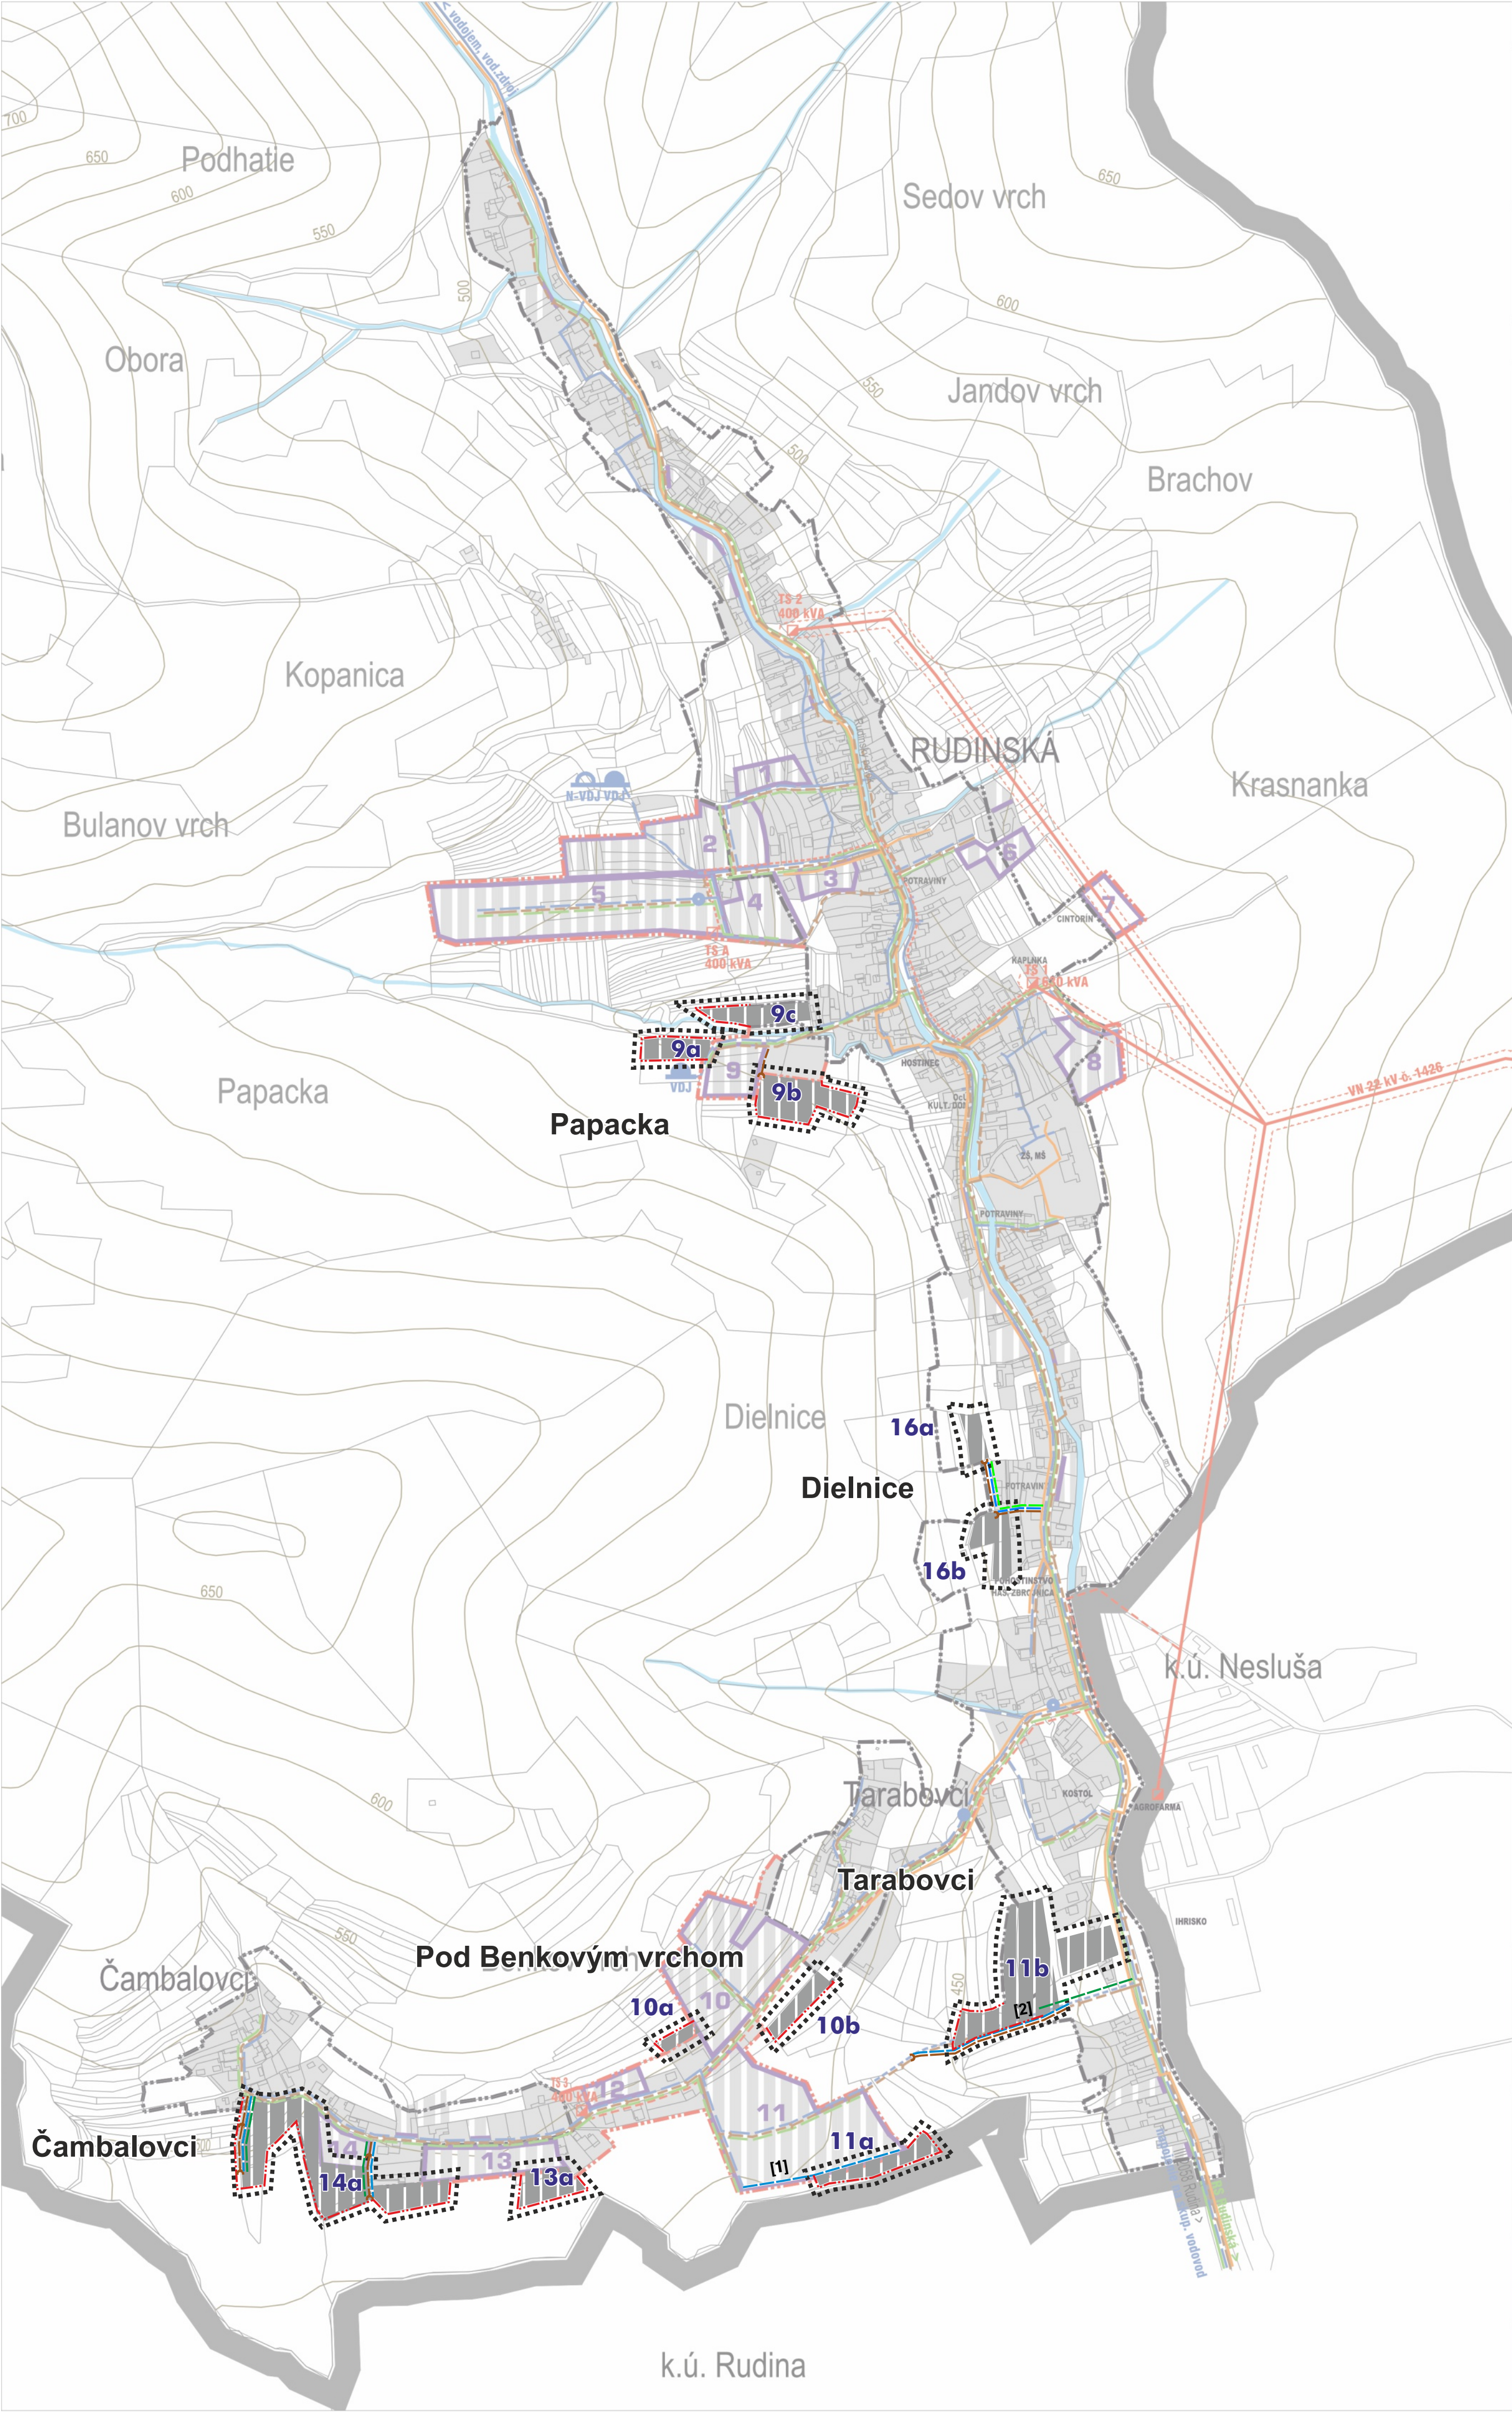

LEGENDA			VYMEDZENIE ÚZEMIA
STAV	NÁVRH	VÝHLAD	HRANICE KATASTRÁLNEHO ÚZEMIA = RIEŠENÉ ÚZEMIE HRANICA ZAST. ÚZEMIA OBCE (ZÚO) K 1.1.1990 / NAVRH. HRANICA HRANICE NOVÝCH ROZVOJOVÝCH PLŔCH OZNAČENIE NOVÝCH ROZVOJOVÝCH PLŔCH VOLNÉ PRIELUKY NA ZASTAVANIE ZASTAVANÉ PLOCHY
			ZÁSOBOVANIE ELEKTRICKOU ENERGIU
			VONKAJŠIE ELEKTRICKÉ VEDENIE VN 22 kV (OP=10m)
			VEDENIE VN 22 kV - PODZEMNÉ KÁBLOVÉ (OP=1m)
			TRANSFORMAČNÉ STANICE (OP=DO 10m)
			OCHRANNÉ PÁSMA EL. VEDENÍ VN 22 kV
			ZÁSOBOVANIE PLYNOM
			STREDNOTLAKOVÝ PLYNOVOD (DN50-90, OP=1m/4m)
			VODNÉ HOSPODÁRSTVO
			ROZVODNÉ POTRUBIE PITNEJ VODY (HDPE DN63, OP=1,5m)
			VODOJEM
			ZOSILŇOVACIA STANICA
			VODNÝ TOK
			POTRUBIA GRAVITAČNEJ SPLAŠKOVEJ KANALIZÁCIE (DN300)
			TELEKOMUNIKÁCIE
			HLAVNÉ TELEKOMUNIKAČNÉ KÁBLE

Poznámka: Lokality 17, 18, 19a, 19b, 19c, 20, 21 riešené mimo obrazový záber výkresu budú pripojené na existujúce rozvody NN elektrických vedení. Budú mať vlastné zdroje pitnej vody (domové studne) a odpadové vody budú zachytávané vo vodotesných žumpách.

ZMENY A DOPLNKY č.1

ÚZEMNÝ PLÁN OBCE
R U D I N S K Á

OBSTARÁVATEL: OBEC RUDINSKÁ
POVER. OBST.: Ing.arch. JÁN BURIAN
SPRACOVATEL: ARCH KRAJČ s.r.o.
HL. RIEŠITEĽ: Ing.arch. PETER KRAJČ
MIERKA: 1:5000 DÁTUM: 2025

ARCH KRAJČ s.r.o.
ŽITNÁ 13
010 01 ŽILINA

5. VÝKRES RIEŠENIA VEREJNÉHO TECHNICKÉHO VYBAVENIA