


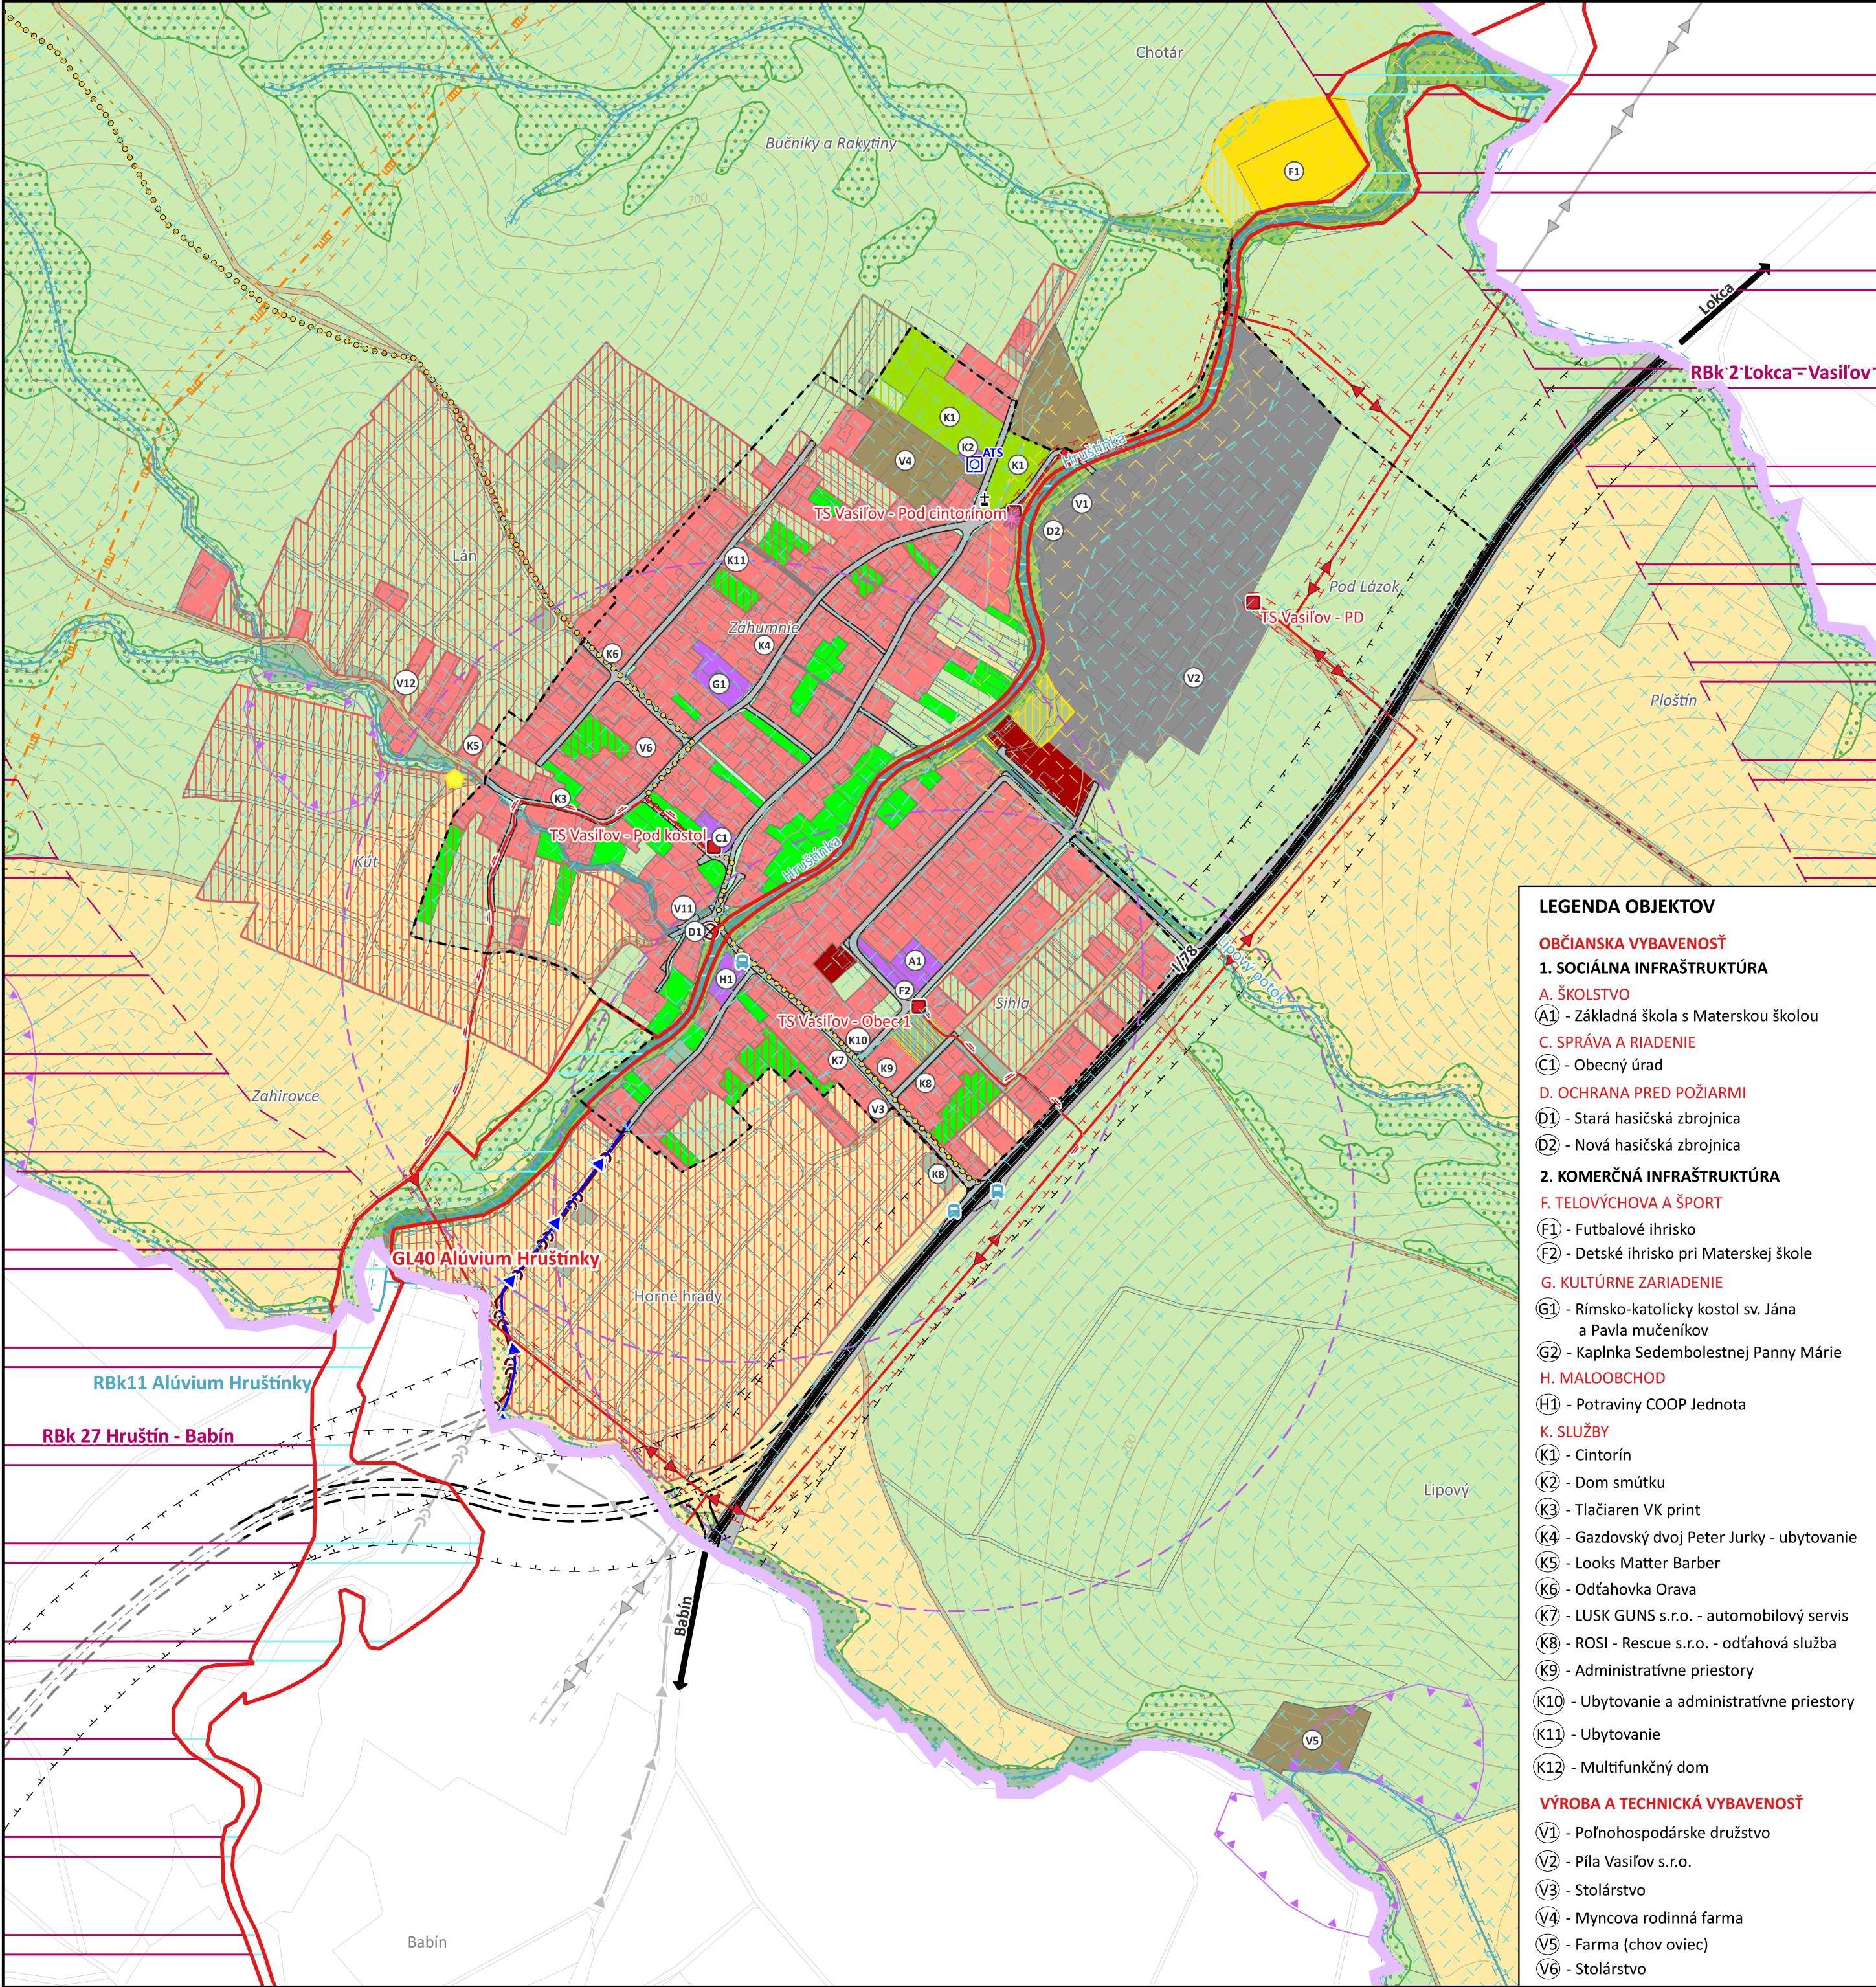

ÚZEMNÝ PLÁN OBCE VASIĽOV

LEGENDA

ADMINISTRATÍVNE HRANICE

- Hranica obce
- Hranica katastrálneho územia
- Hranica zastavaného územia k 1.1.1990

ČLENENIE ÚZEMIA

- Parcely registra "C" podľa katastra nehnuteľností

FUNKČNÉ VYUŽITIE ÚZEMIA - PRIESKUM

- Bývanie - jedno/dvoj/trojbytové
- Bývanie - Viacbytové budovy
- Občianska vybavenosť
- Šport a rekreácia
- Záhrady
- Ostatná vybavenosť (plochy cintorínov)
- Verejná zeleň
- Rekreačná vegetácia
- Pešie cesty
- Dopravné vybavenie
- Technické vybavenie
- Výroba
- Poľná cesta
- Orná pôda
- Trvalé trávne porasty
- Nepoľnohospodárska pôda
- Ekostabilizačné vodstvo
- Ekostabilizačná vegetácia
- Nelesná drevinná vegetácia

LEGENDA OBJEKTOV

OBČIANSKA VYBAVENOSŤ

1. SOCIÁLNA INFRAŠTRUKTÚRA

- A. ŠKOLSTVO
- A1 - Základná škola s Materskou školou
- C. SPRÁVA A RIADENIE
- C1 - Obecný úrad

D. OCHRANA PRED POŽIARMÍ

- D1 - Stará hasičská zbrojnica
- D2 - Nová hasičská zbrojnica

2. KOMERČNÁ INFRAŠTRUKTÚRA

F. TELOVÝCHOVA A ŠPORT

- F1 - Futbalové ihrisko
- F2 - Detské ihrisko pri Materskej škole

G. KULTÚRNE ZARIADENIE

- G1 - Rímsko-katolícky kostol sv. Jána a Pavla mučeníkov
- G2 - Kaplnka Sedembolestnej Panny Márie
- H. MALOOBCHOD
- H1 - Potraviný COOP Jednota

K. SLUŽBY

- K1 - Cintorín
- K2 - Dom smútku
- K3 - Tlačiareň VK print
- K4 - Gazdovský dvoj Peter Jurky - ubytovanie
- K5 - Looks Matter Barber
- K6 - Odtahovka Orava
- K7 - LUSK GUNS s.r.o. - automobilový servis
- K8 - ROSI - Rescue s.r.o. - odtahová služba
- K9 - Administratívne priestory
- K10 - Ubytovanie a administratívne priestory
- K11 - Ubytovanie
- K12 - Multifunkčný dom

VÝROBA A TECHNICKÁ VYBAVENOSŤ

- V1 - Poľnohospodárske družstvo
- V2 - Píla Vasiľov s.r.o.
- V3 - Stolárstvo
- V4 - Myncova rodinná farma
- V5 - Farma (chov oviec)
- V6 - Stolárstvo

- Biokoridor regionálneho významu - hydrický RBk11 - Alúvium Hruštinky

LIMITY VYUŽÍVANIA ÚZEMIA

- Skládka - rekultivovaná
- Skládka - odvezená (upravená)
- Radónové riziko - nízke
- Radónové riziko - stredné
- Hranica ochranných pásem všetkého druhu (Farba podľa javu)
- Svahové deformácie - potenciálne

VEREJNÉ DOPRAVNÉ VYBAVENIE

- Cesta I. triedy
- Územná rezerva pre obchvat
- Účelová cesta
- Poľná cesta - stav
- Autobusová zastávka
- Izochrona pešej dostupnosti (400m)
- Turistická trasa

VEREJNÉ TECHNICKÉ VYBAVENIE

- Trafostanica
- Vzdušné vedenie elektrickej energie VN (22kv)
- Káblové vedenie elektrickej energie VN (22 kv)
- Čerpacia stanica
- Hlavný kanalizačný zberač
- Automatická tlaková stanica
- Prívodné vodovodné potrubie
- Plynovod VTL - VÝHLAD

URBANISTICKY VYUŽITELNÉ ÚZEMIE URČENÉ NA RIEŠENIE V NÁVRHU ÚPN

- Bývanie - jedno/dvoj/trojbytové
- Šport a rekreácia
- Poľnohospodárska výroba a agroturistika
- Ostatná vybavenosť (plochy cintorínov)

OCHRANA PRÍRODY

- Genofondová lokalita GL 40 Alúvium Hruštinky

ÚZEMNÝ SYSTÉM EKOLOGICKEJ STABILITY

- Biokoridor regionálneho významu RBk2 Lokca - Vasiľov RBk 27 Hruštín - Babín



ZÁKAZKOVÉ ČÍSLO: 25052 - 20

ČÍSLO VÝKRESU: P2

NÁZOV DOKUMENTÁCIE:

ÚZEMNÝ PLÁN OBCE VASIĽOV

NÁZOV VÝKRESU:

VÝKRES PROBLÉMOVÝCH JAVOV

OBSTARÁVATEĽ:	Obec VASIĽOV
SPRACOVATEĽ:	Ing. arch. Marián GOČ
ODBOBNÁ SPOLUPRÁCA:	Ing. Alžbeta Kopáčková
DÁTUM VYHOTOVENIA:	September 2025
MIERKA SPRACOVANIA:	1: 5000

ARCHITEKTONICKÝ ATELIER **Gam**
Nám. A. Hlinku 27, Ružomberok

0 50 100 150 m