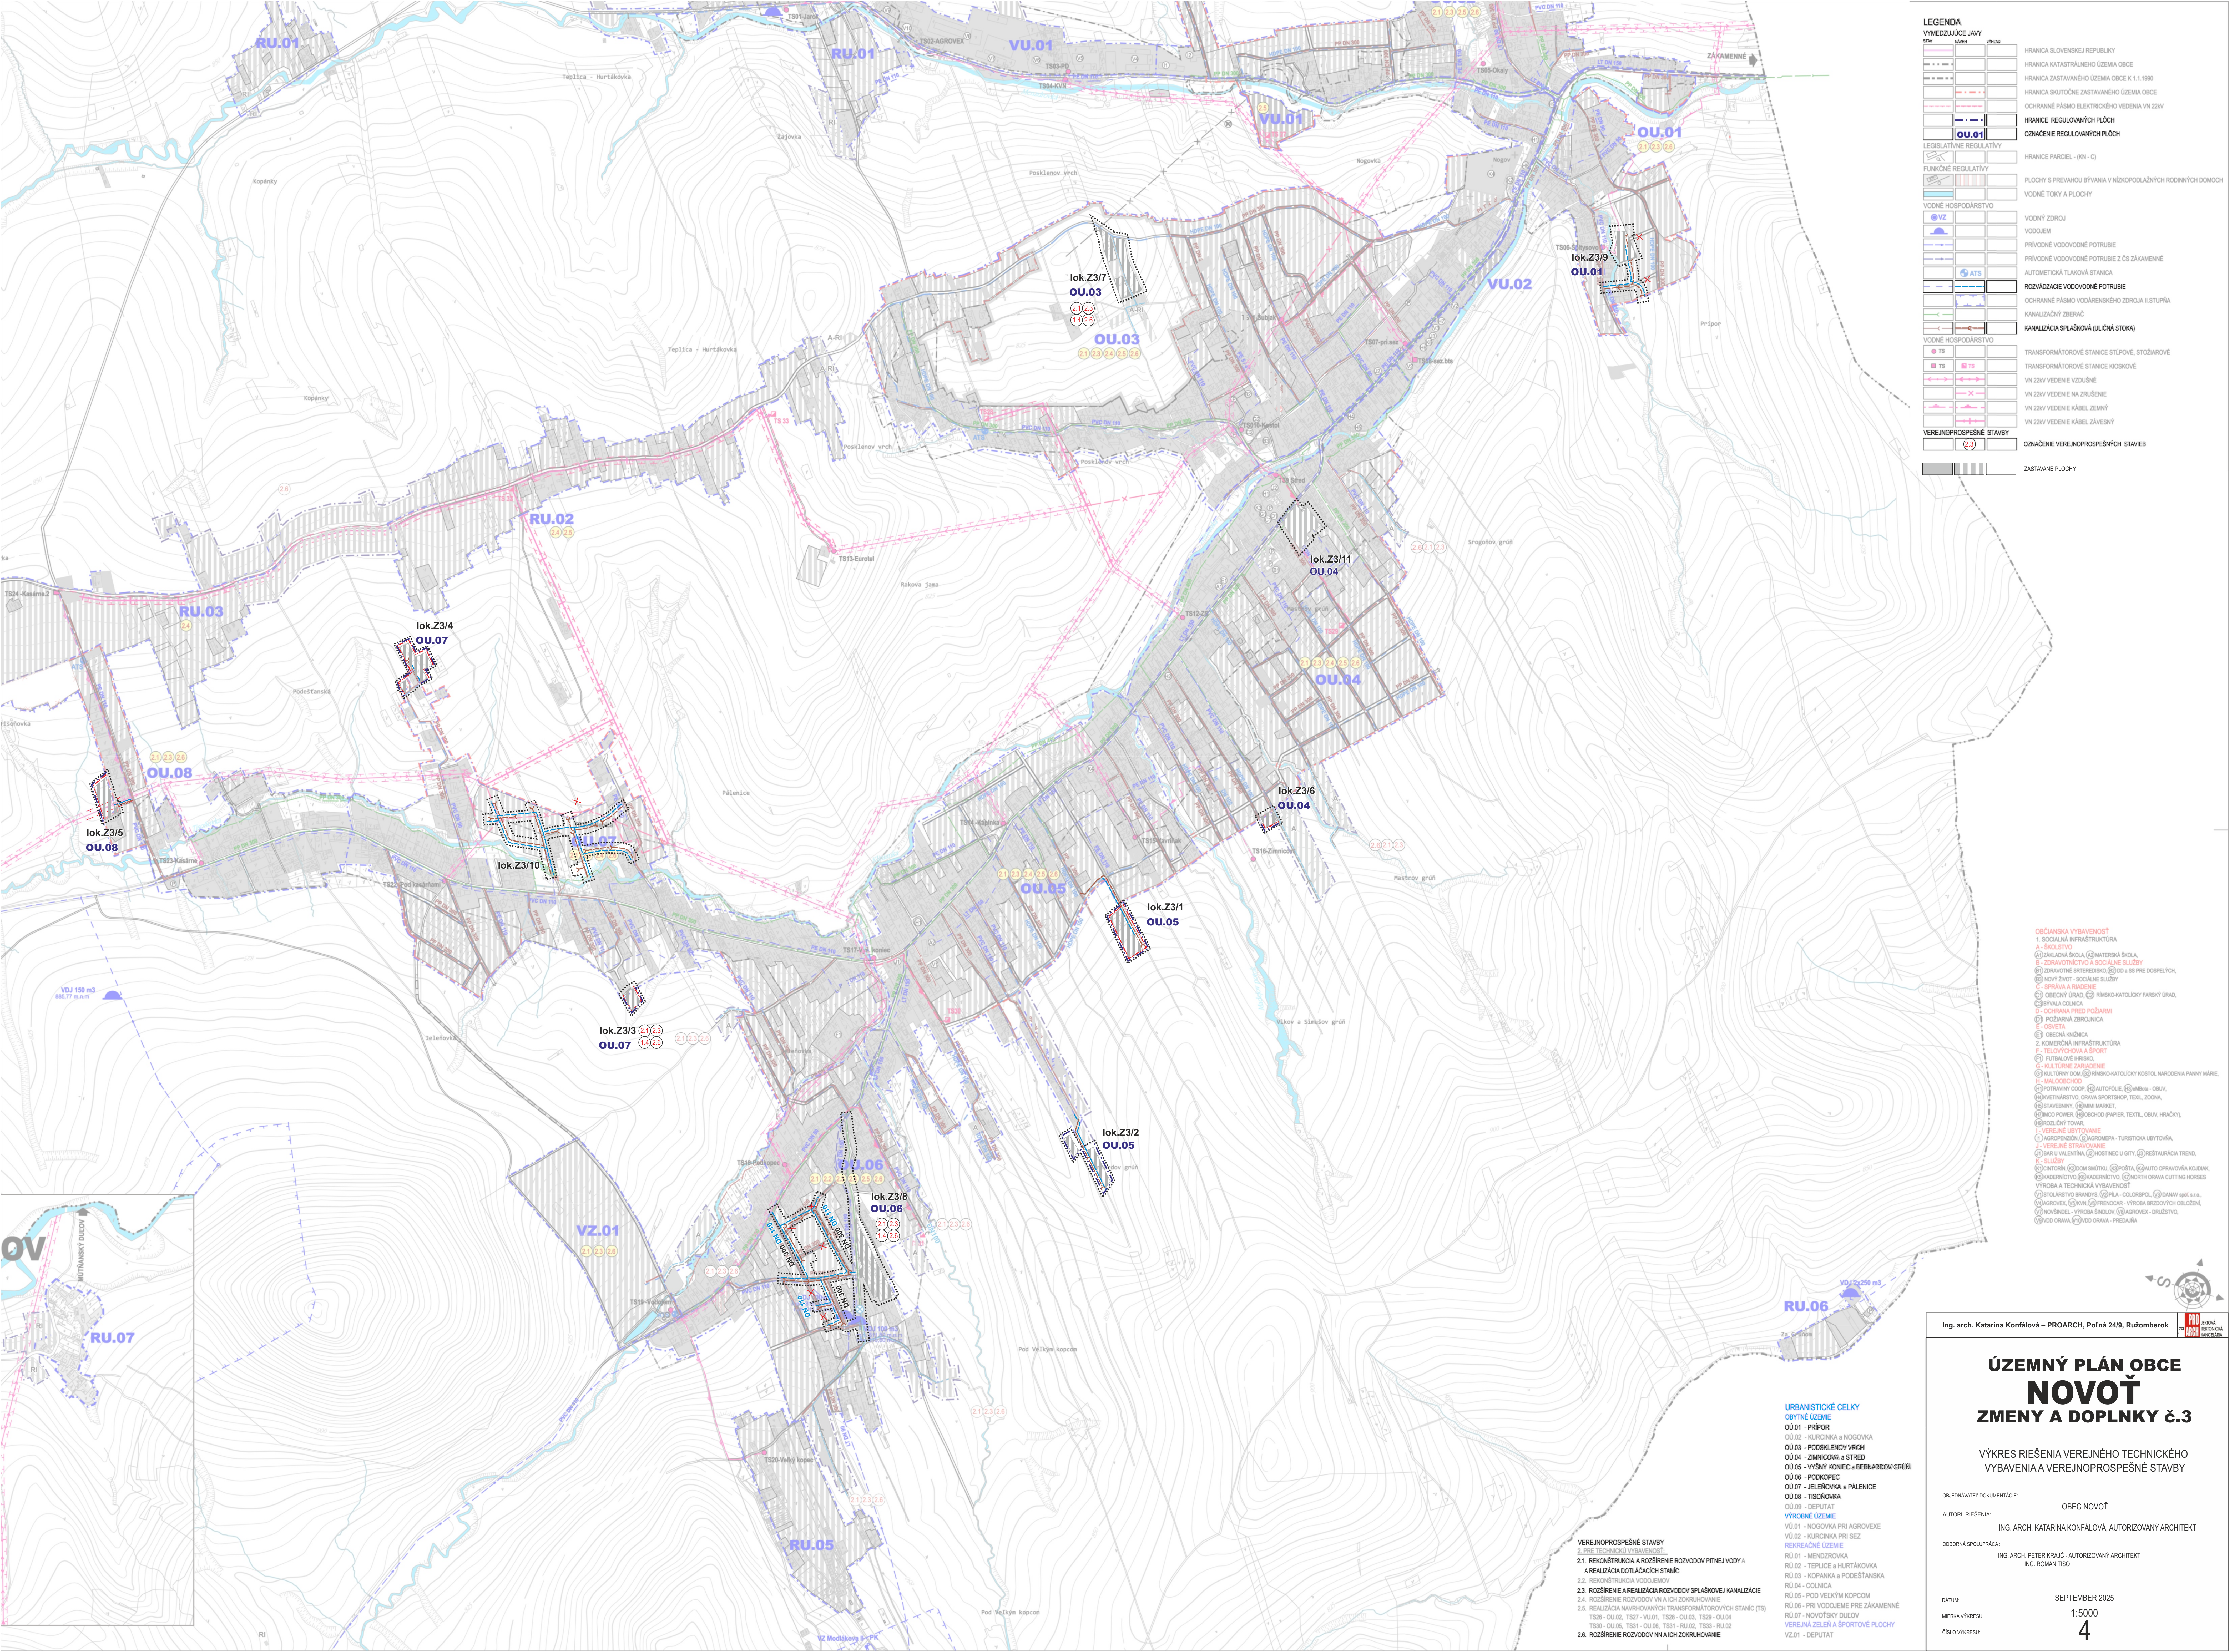


[illegible][illegible]

Ing. arch. Katarína Konfálová – PROARCH, Poľná 24/9, Ružomberok

ÚZEMNÝ PLÁN OBCE NOVOŤ ZMENY A DOPLNKY č.3

VÝKRES RIEŠENIA VEREJNÉHO TECHNICKÉHO VYBAVENIA A VEREJNOPROSPEŠNÉ STAVBY

OBJEDNÁVATEĽ DOKUMENTÁCIE

OBEC NOVOTI

ADDITIONAL RESOURCES:

ING. ARCH. KATARÍNA KONFÁLOVÁ, AUTORIZOVANÝ ARCHITEK

ODBORNÁ SPOLUPRÁČ

ING. ARCH. PETER KRAJČ - AUTORIZOVANÝ ARCHITEKT
ING. ROMAN TISO

DÁTUM:

SEPTEMBER 2025

MIERKA VÝKRESU:

1:5000

1

1