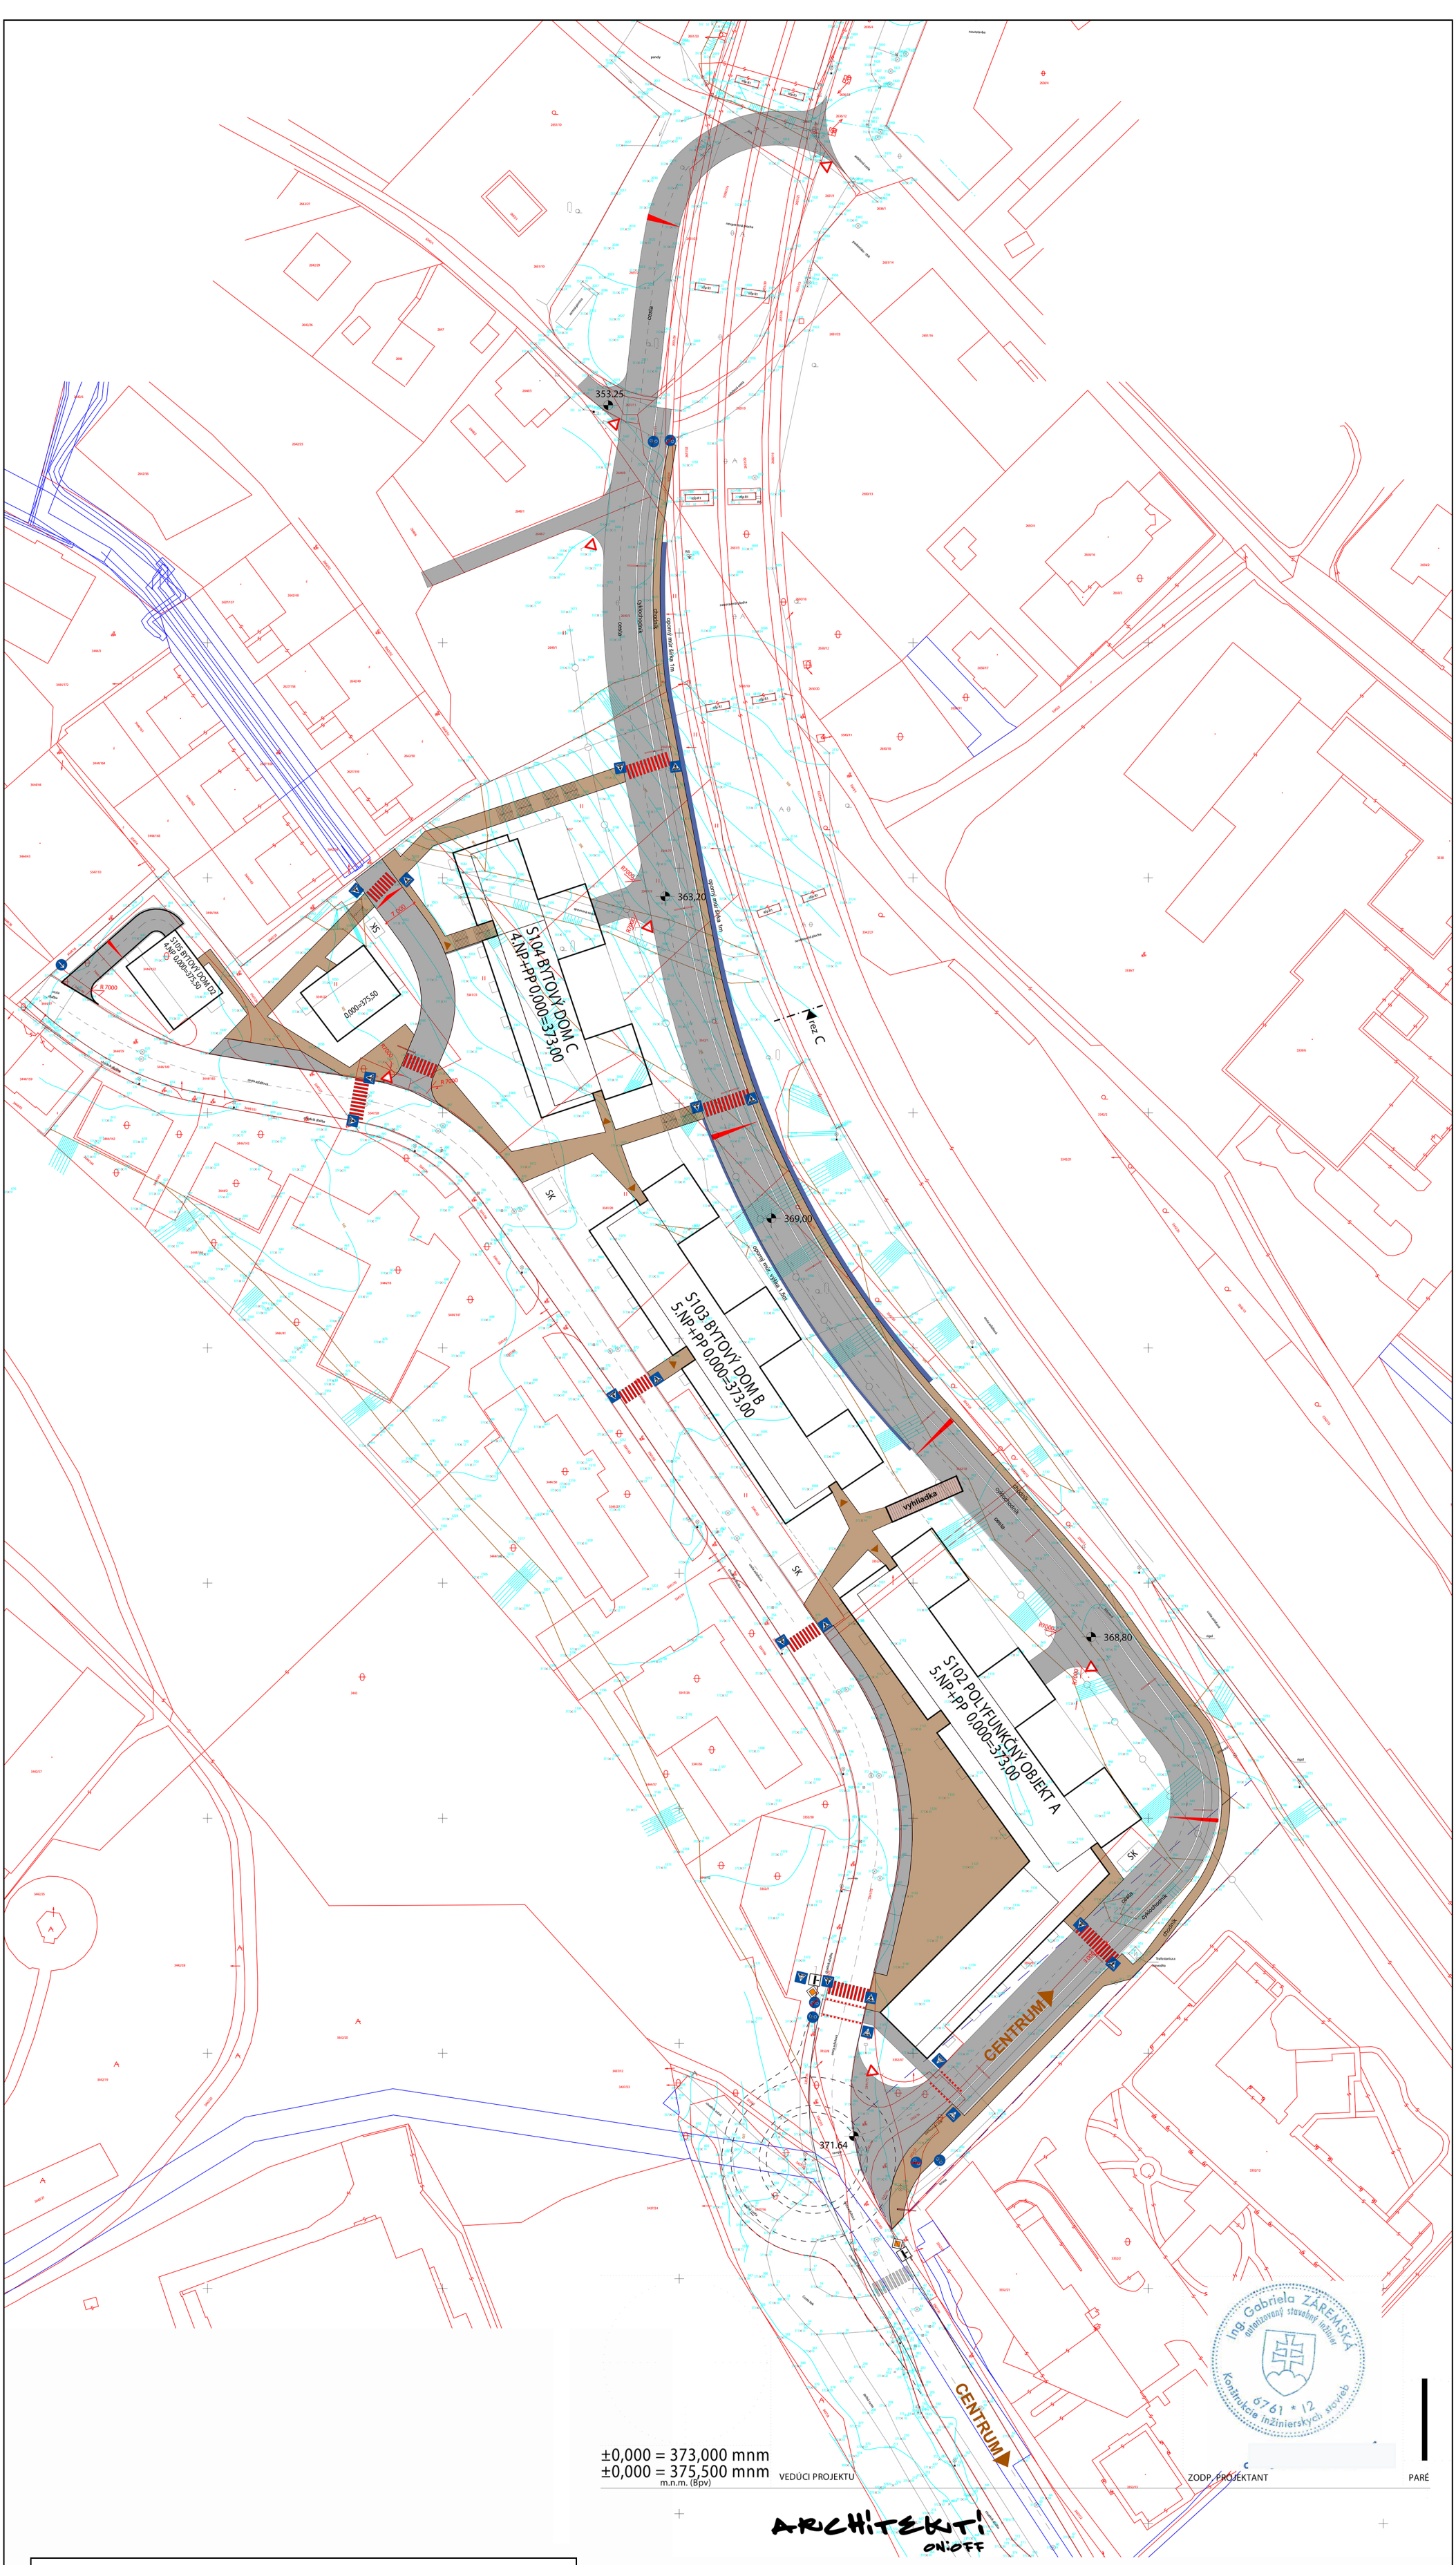


±0,000 = 373,000 mnm
±0,000 = 375,500 mnm m.n.m. (Bpv)

VEDÚCI PROJEKTU

ZODP. PROJEKTANT

PARÉ

Príloha 8. Dopravné riešenie

(na podklade: „DOPRAVNÉ RIEŠENIE, SPEVNENÉ PLOCHY“, Ing. Michal Makara a kol., 09/2022)

1 : 1 000

SITUÁCIA LEGENDA

- KATASTRÁLNA MAPA
- 368×09 VÝŠKOPISNÉ A POLOHOPISNÉ ZAMERANIE
- RIEŠENÉ ÚZEMIE 23 856m²
- OPORNÉ MÚRY gabiónové oporné múry alebo oporné múry z vystuženej zeminy
- OCHRANNÉ PÁSMO CESTY E 77 25m
- NAVRHOVANÉ CESTNÉ KOMUNIKÁCIE, CYKLOCHODNÍK - asfalt 6498m²
- NAVRHOVANÉ KOMUNIKÁCIE PRE PEŠÍCH - maloformátová betónová dlažba 2285m²

006_2022

STAVBA:	POLYFUNKČNÝ AREÁL BANSKÁ BYSTRICA - SEVERNÁ LOKALITA, 1. ETAPA
MIESTO STAVBY:	ul. Tomáša Andrašovana, Banská Bystrica SR
STAVEBNÍK:	Byty Poprad, s.r.o. Dlhé hony 5268/9 058 01 Poprad, Levočská 4729, 058 01 Poprad
AUTORI PROJEKTU:	Ing. Michal Makara, Ing. arch. Ján Kovalčík, Ing. arch. Andrea Heldáková
VEDÚCI PROJEKTU:	Ing. Michal Makara
STUPEŇ:	PROJEKT PRE ÚZEMNÉ ROZHODNUTIE
ZODPOVEDNÝ PROJEKTANT:	Ing. Michal Makara
VYPRACOVAL:	Ing. Michal Makara, Bc. Oliver Kollár, Bc. Marek Rusnačko, Ing. arch. Štefan Jančár
Č. A NÁZOV OBJEKTU:	SO 101 SPODNÁ STAVBA; SO 102 POLYFUNKČNÝ OBJEKT A; SO 103 BYTOVÝ DOM B; SO 104 BYTOVÝ DOM C; SO 105 BYTOVÝ DOM D
NÁZOV VÝKRESU:	DOPRAVNÉ RIEŠENIE, SPEVNENÉ PLOCHY

DÁTUM: 09/2022
MIERKA: 1:500
POČET A4: 15
SKRATKA STUPŇA / Č. ČASTI / Č. VÝKRESU: 13

Ing. Gabriela ZÁREMSKÁ autorizovaný stavebný inžinier Konštrukcie inžinierskych stavieb 6761 * 12