


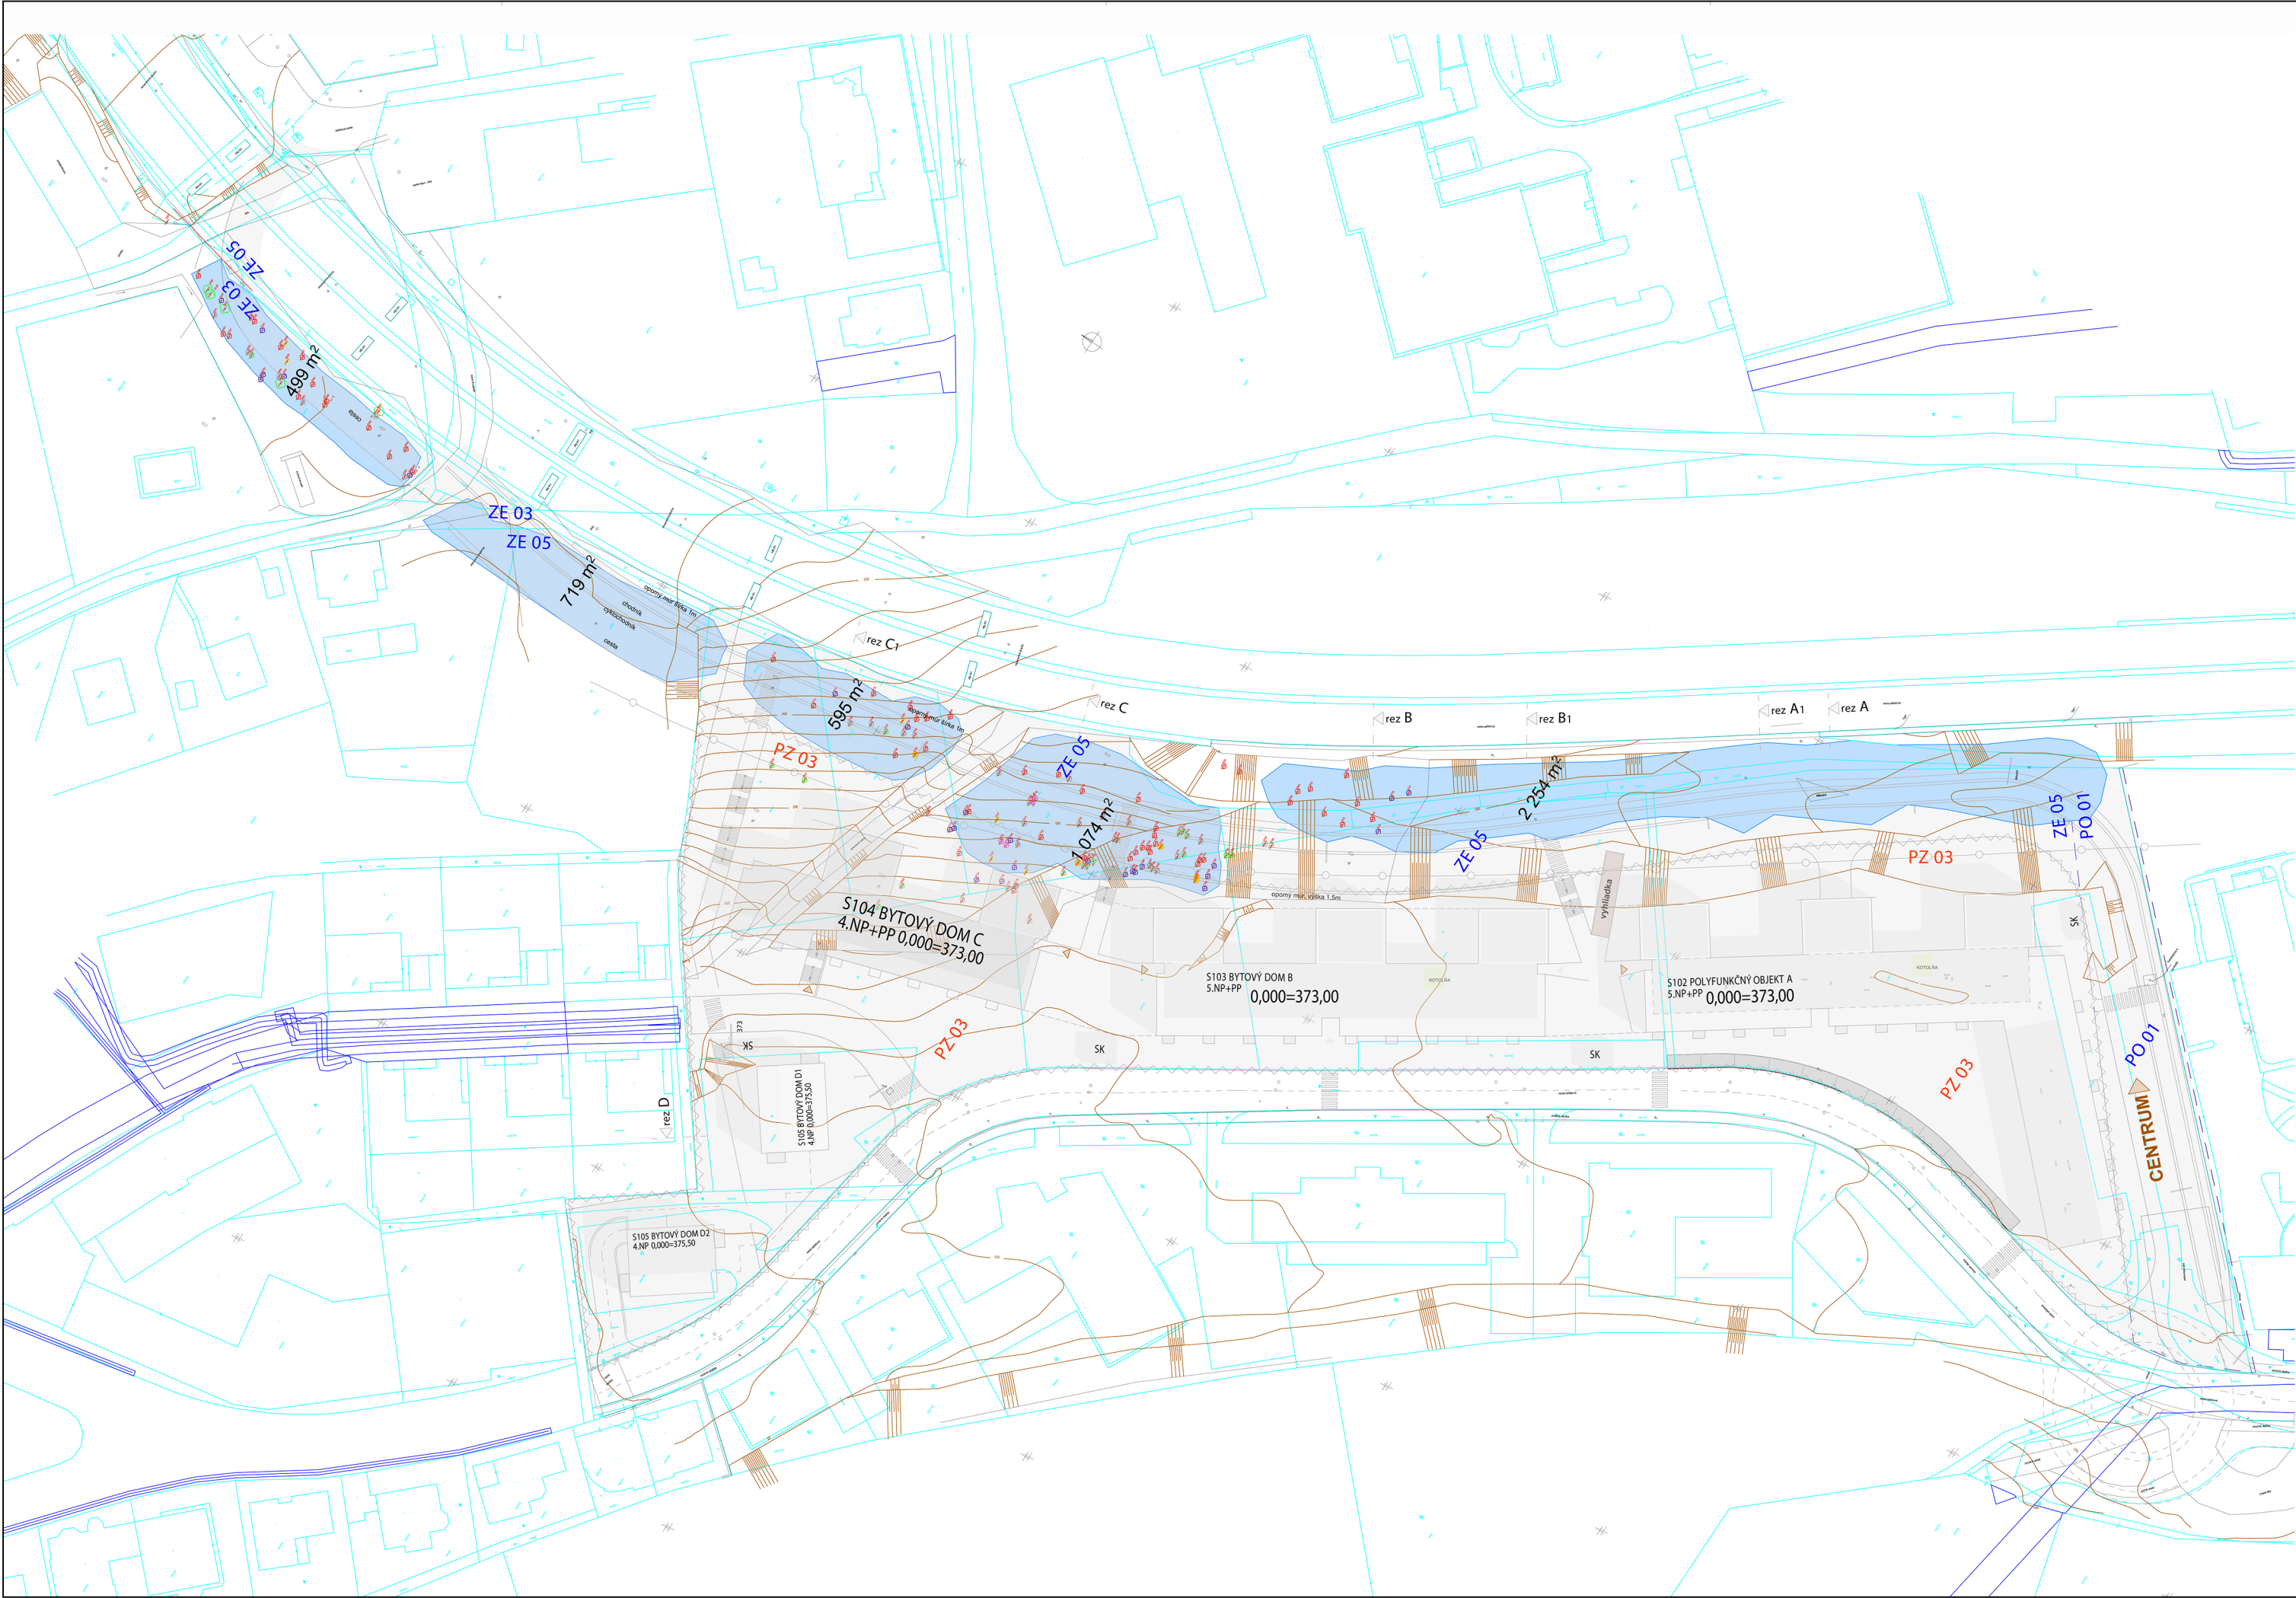

LEGENDA

- KATASTRÁLNA MAPA
- VÝŠKOPISNÉ A POLOHOPISNÉ ZAMERANIE
- RIEŠENÉ ÚZEMIE

VÝRUB NÁLETOVEJ ZELENĚ

- VĚRBA BIELA (Salix alba)
PRIEMER 80 - 480 mm, 84 ks
- LIESKA OBYČAJNÁ (Corylus avellana)
PRIEMER 40 - 320 mm, 26 ks
- JAVOR MLIEČNY (Acer planatoides)
PRIEMER 200 - 980 mm, 21 ks
- HRAB OBYČAJNÝ (Carpinus betulus)
PRIEMER 160 - 540 mm, 83ks
- BREZA PREVISNUTÁ (Betula pendula)
PRIEMER 60 - 380 mm, 5 ks
- JARABINA VTÁČIA (Sorbus aucuparia)
PRIEMER 20 - 160 mm, 8 ks
- BOROVIČKA LESNÁ (Pyrus sylvestris)
PRIEMER 90 - 520 mm, 4 ks
- KROVITÉ PORASTY
5 141,96m²

KONCEPT

VÝRUB JE NAVRHNUTÝ V KATASTRI OBCE BANSKÁ BYSTRICA, OD ULICE TIBORA ANDRAŠOVANA AŽ PO ULICU J.M.HURBANA, NA PARCELIACH NACHÁDZAJÚCICH SA V BLÍŽKOSTI CESTNEJ KOMUNIKÁCIE - RÝCHLOSTNEJ CESTY R1. V DANEJ LOKALITE SA NACHÁDZA VEĽKÉ MNOŽSTVO "NÍZKEJ" NÁLETOVEJ ZELENĚ S OBYVOM KMEŇA MENŠÍM AKO 400mm, ZÁROVEŇ SA TU VÝSKYTUJE AJ MNOŽSTVO "VYSOKEJ" ZELENĚ. HLAVNÝM ZÁMEROM JE VÝRUB VŠETKYCH TÝCHTO DREVÍN NAKOLKO JE TO NUTNÉ Z HĽADISKA SAMOTNEJ VÝSTAVBY OBJEKTOV AKO AJ CESTNEJ KOMUNIKÁCIE

±0,000 = 373,000 mm
±0,000 = 375,500 mm
m.n.m. (Bpv)

VEDÚCI PROJEKTU

ZODP. PROJEKTANT

PARE

ARCHITEKTI
ON/OFF

006_2022

POLYFUNKČNÝ AREÁL BANSKÁ BYSTRICA - SEVERNÁ LOKALITA, 1. ETAPA

STAVBA:

MIESTO STAVBY:

ul. Tomáša Andrašovana, Banská Bystrica SR

STAVEBNÍK:

Byty Poprad, s.r.o. Dlhé hony 5268/9 058 01 Poprad, Levočská 4729, 058 01 Poprad

AUTORI ROJEKTU:

Ing. Michal Makara, Ing. arch. Ján Kovalčík, Ing. arch. Andrea Heldáková

VEDÚCI PROJEKTU:

Ing. Michal Makara

PROJEKT PRE ÚZEMNÉ ROZHODNUTIE

STUPEŇ:

ZODPOVEDNÝ PROJEKTANT:

Ing. Michal Makara

DÁTUM: 09/2022

VYPRACOVAL:

Ing. Michal Makara, Bc. Oliver Kollár, Bc. Marek Rusnačko, Ing. arch. Štefan Jančár

MIERKA: 1:500

Č. A NÁZOV OBJEKTU:

SO 101 SPODNÁ STAVBA; SO 102 POLYFUNKČNÝ OBJEKT A; SO 103 BYTOVÝ DOM B; SO 104 BYTOVÝ DOM C; SO 105 BYTOVÝ DOM D

POČET A4: 10

SKRATKA STUPŇA / Č. ČASTI / Č. VÝKRESU:

NÁZOV VÝKRESU:

VÝRUB STROM

14