



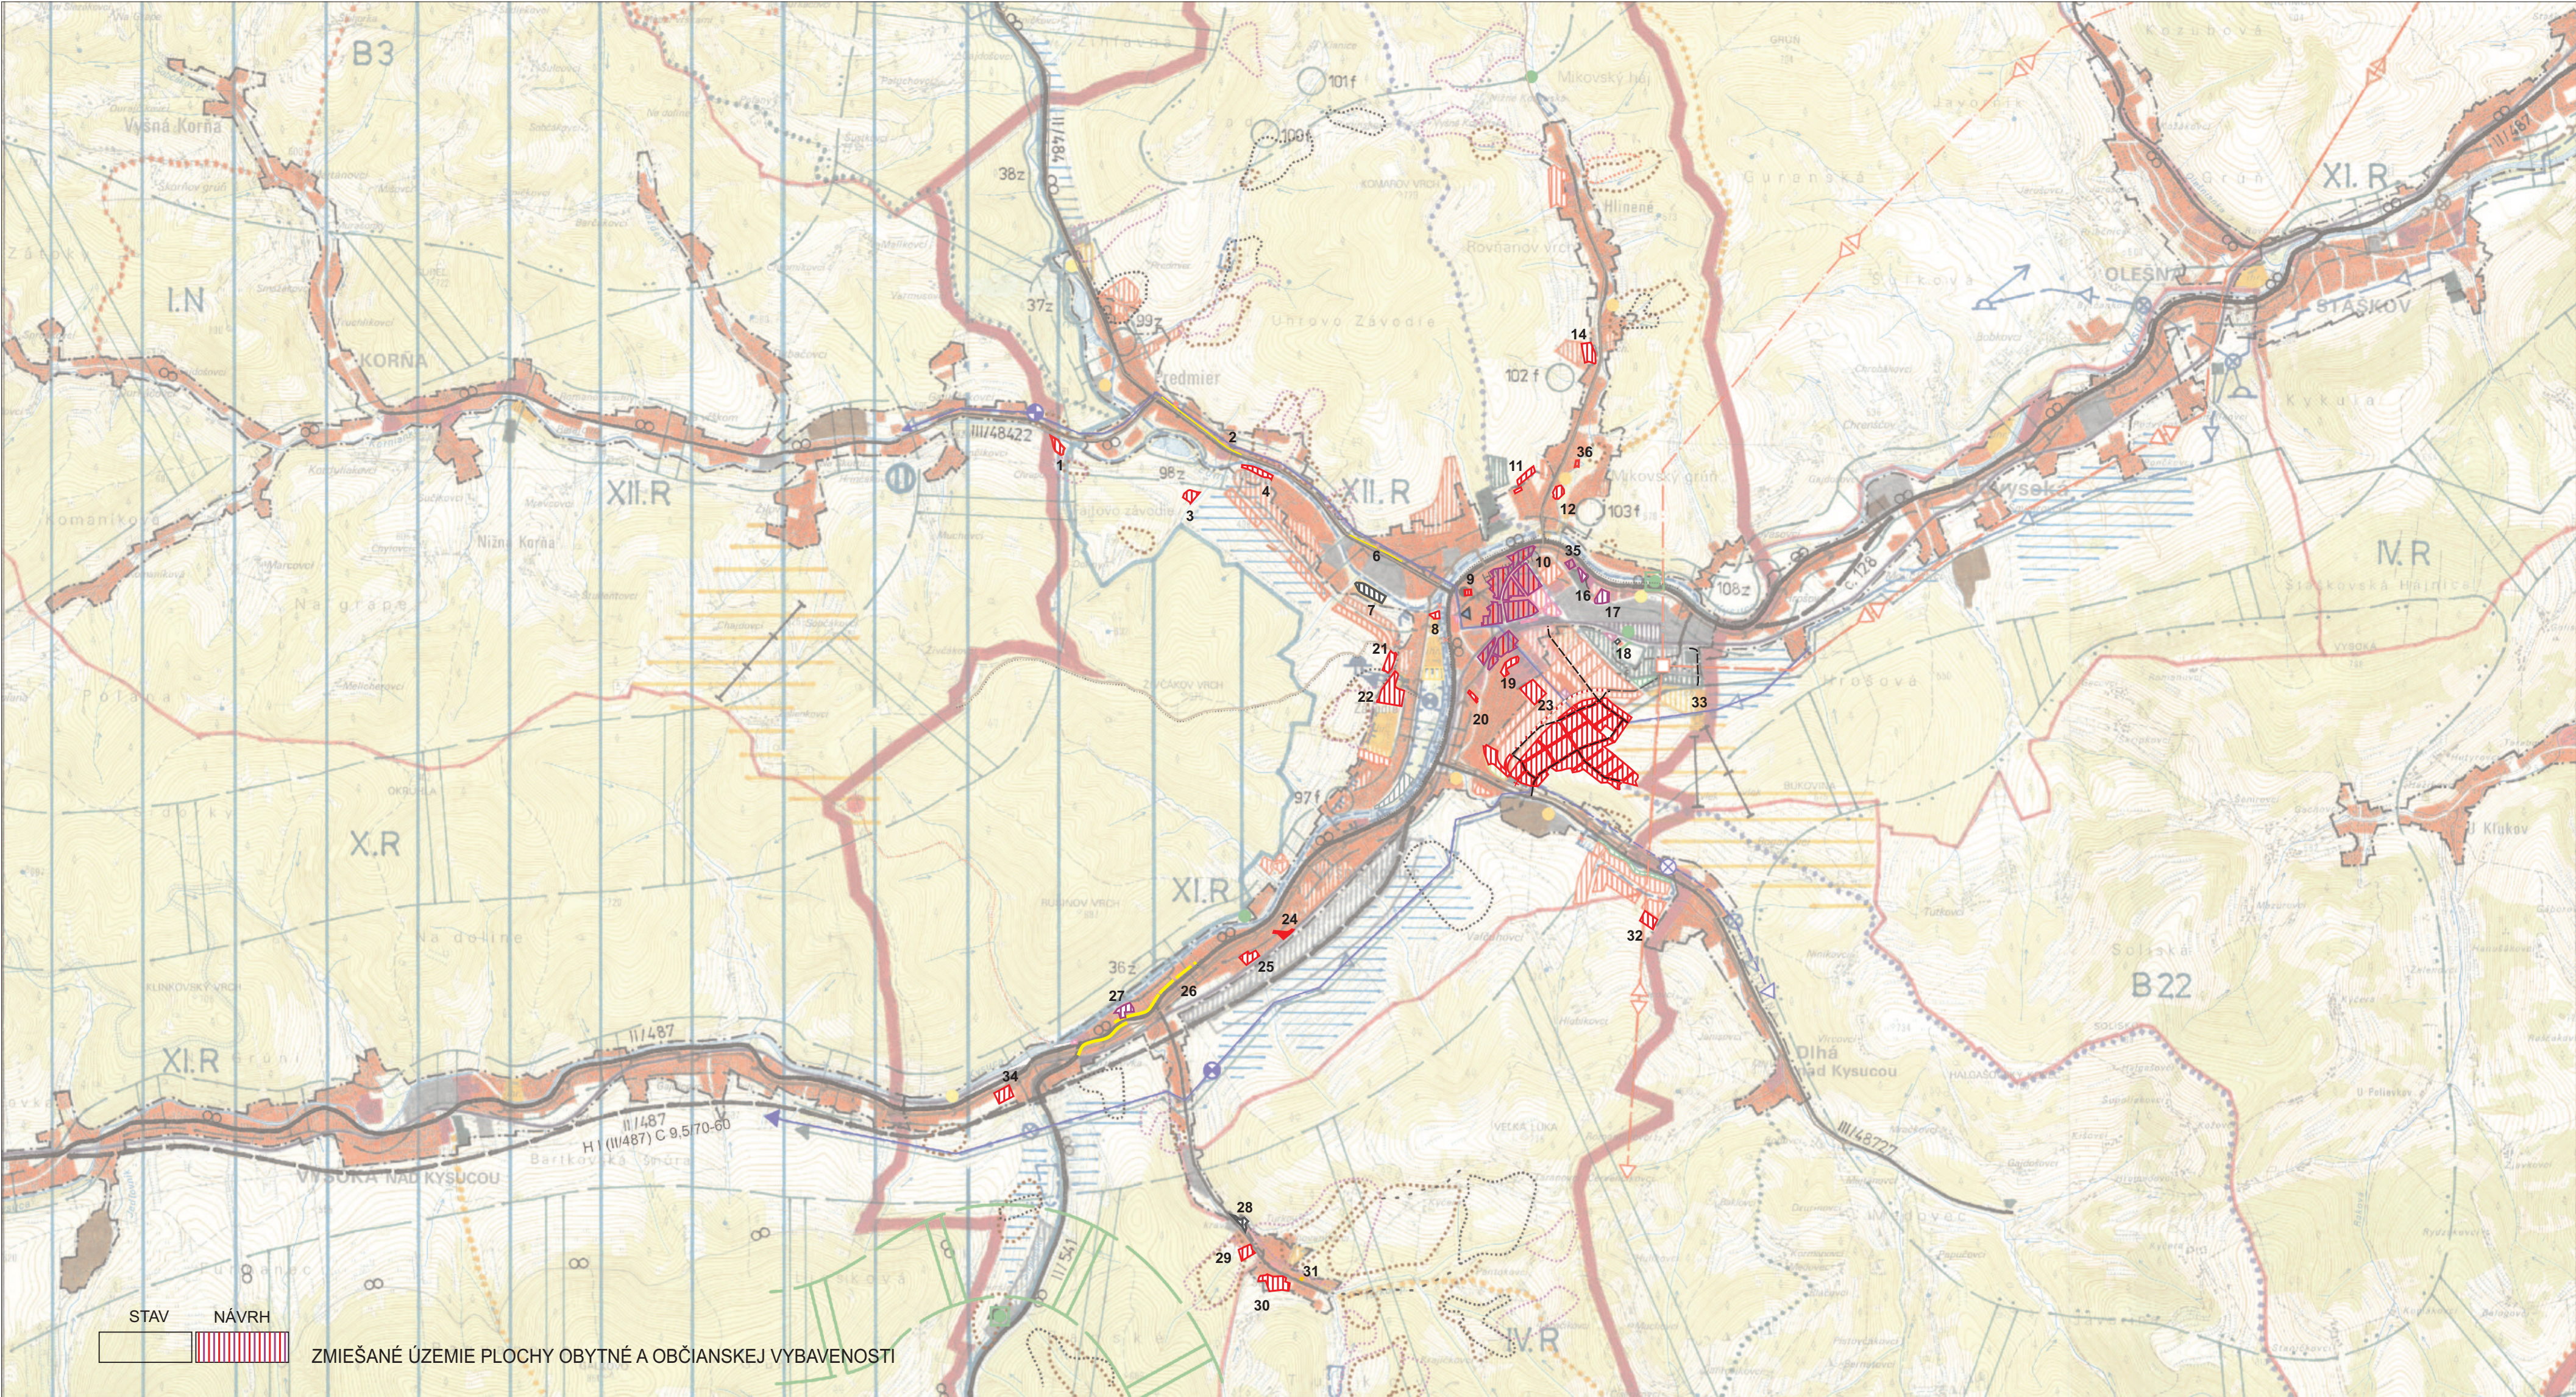

| STAV | NÁVRH |                                                      |
|------|-------|------------------------------------------------------|
|      | 23    | OZNAČENIE RIEŠENÝCH LOKALÍT ZaD č.4                  |
|      |       | HRANICA SLOVENSKEJ A ČESKEJ REPUBLIKY                |
|      |       | HRANICA OKRESU                                       |
|      |       | HRANICA RIEŠENÉHO ÚZEMIA                             |
|      |       | HRANICA KATASTRÁLNEHO ÚZEMIA                         |
|      |       | HRANICA INTRAVILÁNU K 1.1.1990                       |
|      |       | OBYTNÉ PLOCHY                                        |
|      |       | PLOCHY OBČIANSKEJ VYBAVENOSTI                        |
|      |       | PLOCHY ŠPORTU A REKREAČNEJ VYBAVENOSTI               |
|      |       | PLOCHY POĽNOHOSP. A LESOHOSP. ÚČELOVÝCH ZARIADENÍ    |
|      |       | PLOCHY VÝROBY, SKLADOV A TECHNICKEJ VYBAVENOSTI      |
|      |       | REKREAČNÉ PRIESTORY VYŠŠIEHO VÝZNAMU                 |
|      |       | CINTORÍN                                             |
|      |       | NPR, PR, PP - V. STUPEŇ OCHRANY                      |
|      |       | CHRÁNENÁ KRAJINNÁ OBLASŤ KYŠUCE - II. STUPEŇ OCHRANY |
|      |       | NADREGIONÁLNE BIOCENTRUM                             |
|      |       | SKLÁDKY ODVEZENÁ / UPRAVENÁ / ODVEZENÁ-UPRAVENÁ      |

| STAV | NÁVRH |                                                            |
|------|-------|------------------------------------------------------------|
|      |       | SVAHOVÉ DEFORMÁCIE - AKTÍVNE / POTENCIÁLNE / STABILIZOVANÉ |
|      |       | REGIONÁLNE BIOCENTRUM                                      |
|      |       | NADREGIONÁLNY BIOKORIDOR                                   |
|      |       | REGIONÁLNY BIOKORIDOR                                      |
|      |       | GENOFONDOVÁ LOKALITA REGIONÁLNEHO VÝZNAMU                  |
|      |       | HOSPODÁRSKE LESY                                           |
|      |       | ŽELEZNIČNÁ TRATĚ Č. 128                                    |
|      |       | CESTA II. TRIEDY                                           |
|      |       | CESTA III. TRIEDY                                          |
|      |       | MIESTNE KOMUNIKÁCIE                                        |
|      |       | HRANIČNÝ PRIECHOD                                          |
|      |       | CYKLOTURISTICKÉ TRASY                                      |
|      |       | TURISTICKÉ ZNAČKOVANÉ CHODNÍKY A CHODNÍKY PRE PEŠÍCH       |
|      |       | ODVODNENIA                                                 |
|      |       | SKUPINOVÝ VODOVOD, VETVA ČADCA - TURZOVKA                  |
|      |       | MIESTNY VODOVOD                                            |
|      |       | ENVIRONMENTÁLNA ZÁŤAŽ - SANOVANÁ/REKULTIVOVANÁ LOKALITA    |

| STAV | NÁVRH |                                                 |
|------|-------|-------------------------------------------------|
|      | x     | VODOJEM                                         |
|      |       | ČERPACIA STANICA                                |
|      |       | PHO I. STUPŇA ZDROJA PITNEJ VODY                |
|      |       | PHO II. STUPŇA - VONKAJŠIA ČASŤ                 |
|      |       | KANALIZAČNÝ ZBERAČ                              |
|      |       | ČISTIAREŇ ODPADOVÝCH VÔD                        |
|      |       | ČERPACIA STANICA SPAŠKOVÝCH VÔD                 |
|      |       | RETENČNÁ NÁDRŽ - VÝHLAD                         |
|      |       | ÚPRAVA TOKU                                     |
|      |       | VVN 2x110kV ELETRICKÉ VEDENIE - VÝHLAD          |
|      |       | TRANSFORMOVŇA 110/22 kV                         |
|      |       | VTL PLYNOVOD DN 150, PN 40 MPa                  |
|      |       | REGULAČNÁ STANICA PLYNU                         |
|      |       | CENTRÁLNY ZDROJ TEPLA                           |
|      |       | SKLÁDKA KOMUNÁLNEHO ODPADU                      |
|      |       | SVAH. DEFORM. SO STABILIZ. A POTENCIÁL. FORMAMI |

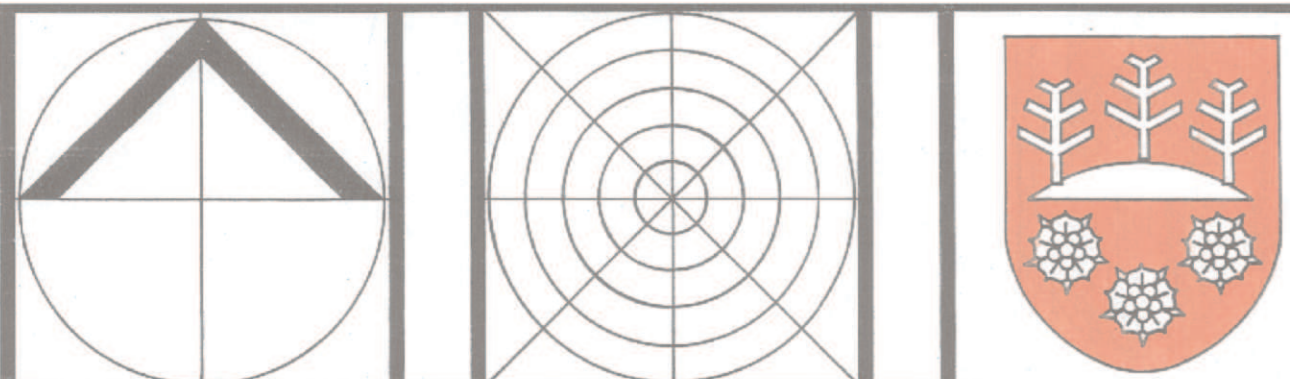

# ÚZEMNÝ PLÁN MESTA TURZOVKA

|   |                                                                          |                 |
|---|--------------------------------------------------------------------------|-----------------|
| Mierka:<br>1:25 000   | Názov dokumentácie:<br>ÚZEMNÝ PLÁN MESTA TURZOVKA - ZMENY A DOPLNKY č. 4 | Č.výkresu:<br>1 |
| Rok sprac.:<br>2022   | Názov výkresu :<br>VÝKRES ŠIRŠÍCH VZŤAHOV                                |                 |
| Ing. arch. Peter Krajč - autorizovaný architekt<br>Architektonické ateliéry AUT, Žitná 13, 01001 Žilina, tel.: 0903669131 |                                                                          |                 |
| Hlavný riešiteľ:<br>Ing.arch. P. Krajč                                                                                    | Zodpovedný projektant:<br>Ing.arch. M. Pivarčí                           |                 |