


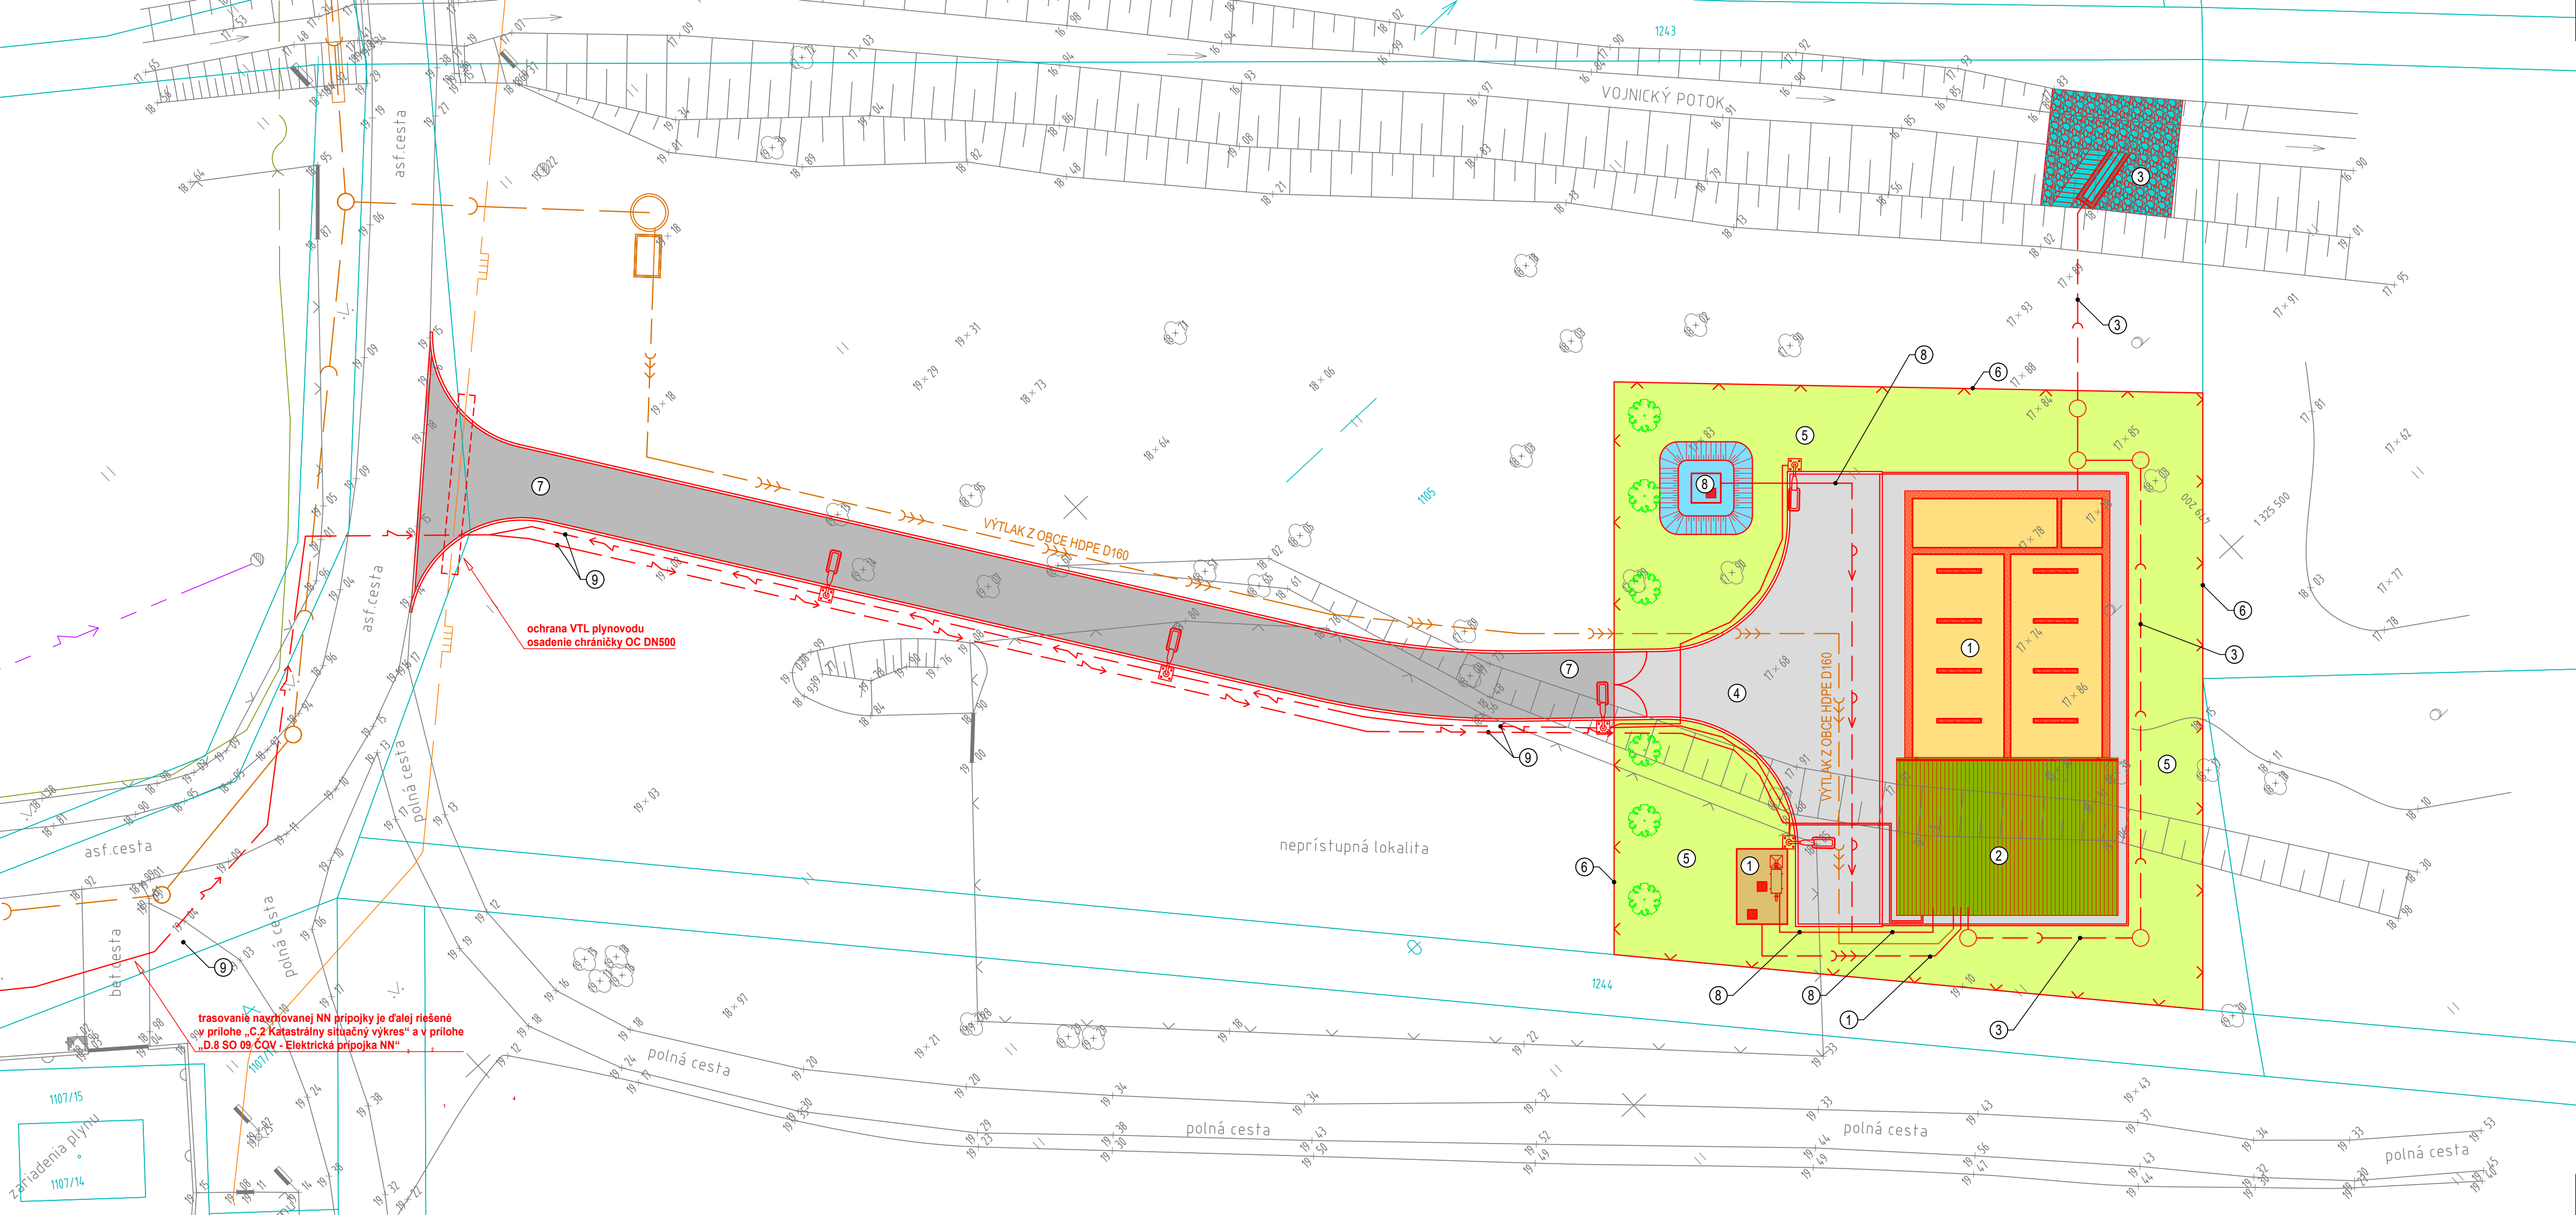

LEGENDA ČIAR A OZNAČENÍ

LEGENDA EXISTUJÚCICH OBJEKTOV

- jednotlivý strom

krik

miestna tabuľa

dopravná značka

stĺp, stožiar

priehradový stožiar

drevený stĺp

betónový stĺp

studňa
- hydrant nadzemný

hydrant podzemný

uzáver

uzáver plynovodu

orientačný stĺpik

vpusť

distribučný regulátor

svietidlo na stožiar

rozdelovacia skriňa
- šachta bez rozlíšenia

kanalizačná šachta

orná pôda

záhrada

trvalý travný porast

lesná pôda

krovie

park

rozvodná skriňa
- neplodná pôda

drevený plot

drôtený, kovový plot

podklad katastrálnej mapy

polohopis

gravitačná kanalizácia

kanalizačný výtlak

VTL plynovod

NN vedenie nadzemné

OZ vedenie podzemné

LEGENDA NAVRHOVANÝCH OBJEKTOV

- SO 01 ČOV - KOMPLETNÁ BIOLOGICKÁ JEDNOTKA

SO 02 ČOV - PREVÁDZKOVÁ BUDOVA

SO 03 ČOV - ODTOK DO RECIPIENTU

SO 04 ČOV - SPEVNENÉ PLOCHY

SO 05 ČOV - TERÉNNÉ A SADOVÉ ÚPRAVY

SO 06 ČOV - OPLOTENIE AREÁLU

SO 07 ČOV - PRÍSTUPOVÁ CESTA

SO 08 ČOV - STUDŇA ÚŽITKOVEJ VODY

SO 09 ČOV - ELEKTRICKÁ PŘÍPOJKA NN
- stavebné prvky

gravitačná kanalizácia

výtlačná kanalizácia

vodovodné potrubie

oplotenie areálu ČOV

elektro vedenie podzemné (NN, VO)

výsadba stromov

POZNÁMKA

- INŽINIERSKÉ SIETE SÚ ZAKRESLENÉ LEN INFORMATÍVNE, PRED ZAČATÍM PRÁC JE NUTNÉ ICH VYTÝČENIE SPRÁVCAMI A OVERENIE ICH POLOHY SONDAMI !!!
- PRI KRIŽOVANÍ A SÚBEHU S INŽINIERSKÝMI SIETAMI DODRŽAŤ MINIMÁLNE ODSTUPOVÉ VZDIALENOSTI PODĽA STN 73 6005, STN 73 6961 A TPP 90601
- SÚRADNICOVÝ SYSTÉM S-JTSK, VÝŠKOVÝ SYSTÉM BALŤ p.v.
- KATASTRÁLNE ÚZEMIE BÁTOROVE KOSIHY

PIPS SK s.r.o. projektové, inžinierske a poradenské služby MIEROVÁ 30 821 05 BRATISLAVA SLOVENSKÁ REPUBLIKA info@pips.sk, www.pips.sk				
ZODP. PROJEKTANT	PROJEKTANT	INVESTOR	STUPEŇ	ZSPD
Ing. Boris Pomothy	Ing. Boris Pomothy	Obec Bátorove Kosihy	DÁTUM	10/2024
AKCIA			FORMÁT	4 A4
			Č. ZÁKAZKY	31/2024
			MIERKA	1:250
PRÍLOHA C. SITUÁČNÉ VÝKRESY			Č. PRÍLOHY	Č. PARÉ
KOORDINAČNÝ SITUÁČNÝ VÝKRES ČOV			C.3	