


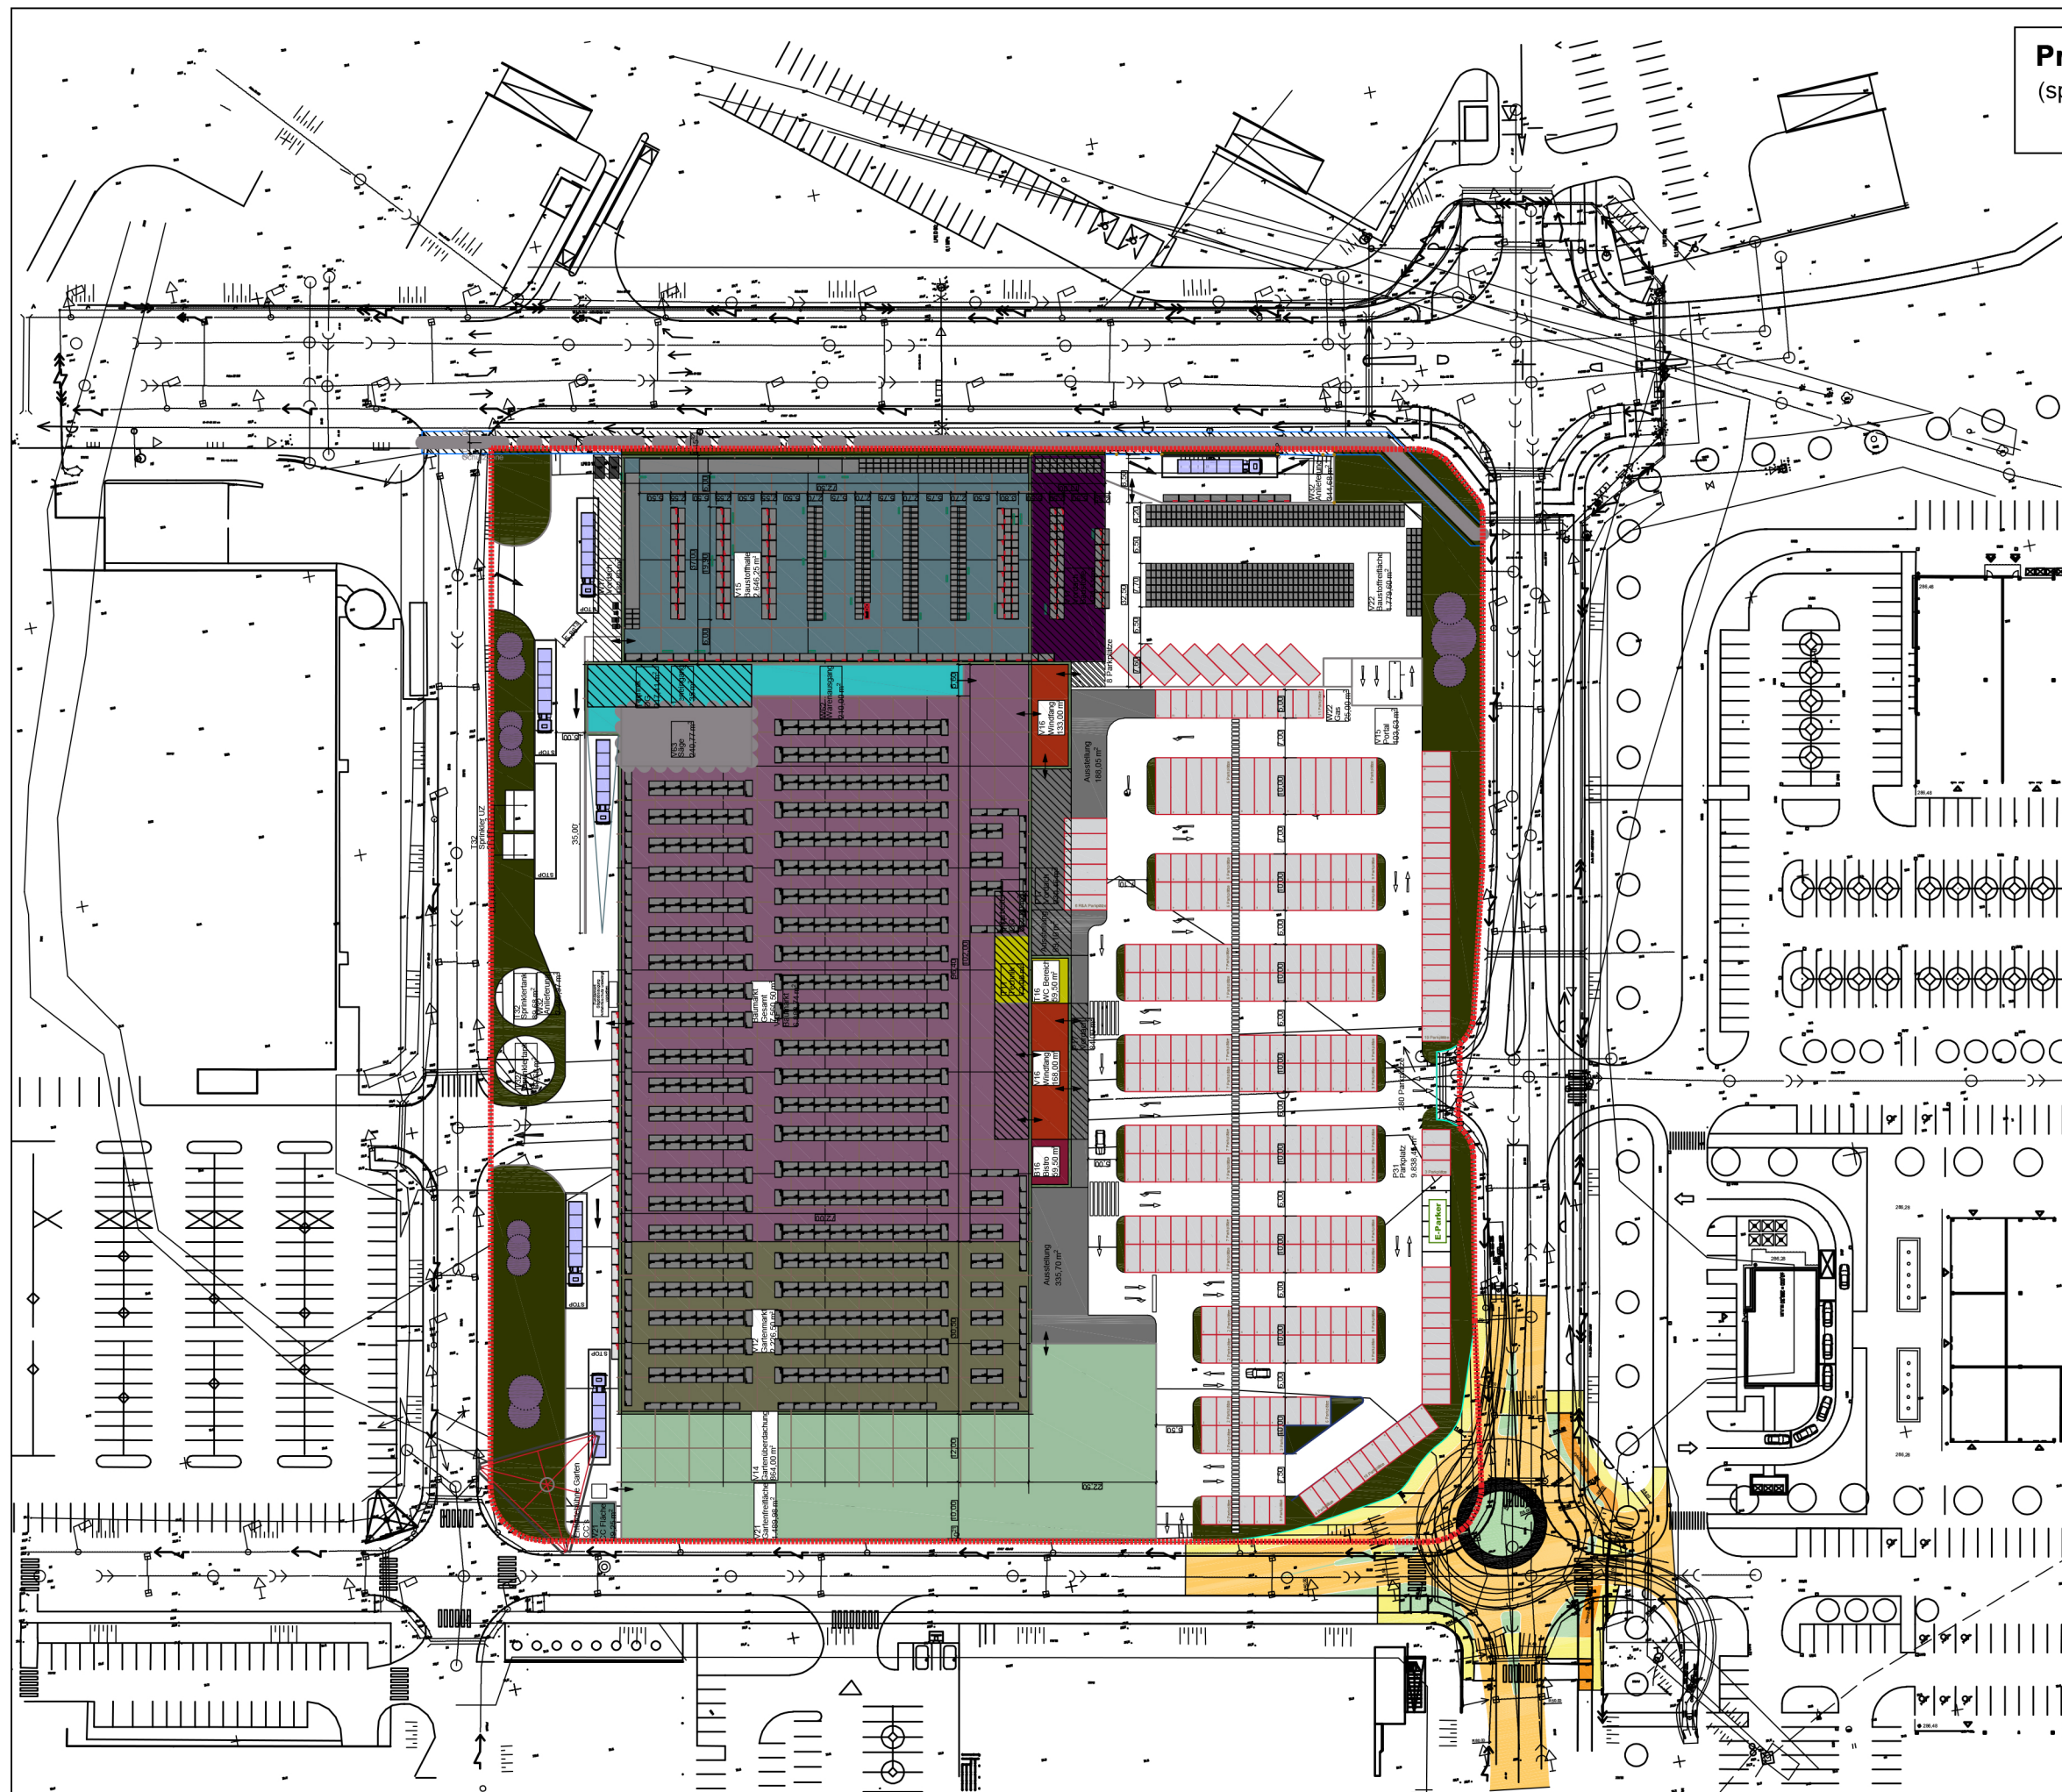

Veľkosť pozemku / Plot size
ca. 33.593 m²

Hranica pozemku
Boundary of the plot

PRÍLOHA 3
APPENDIX 3

HORNBACH ZVOLEN
MASTERPLAN

DÁTUM: 03.07.2025