


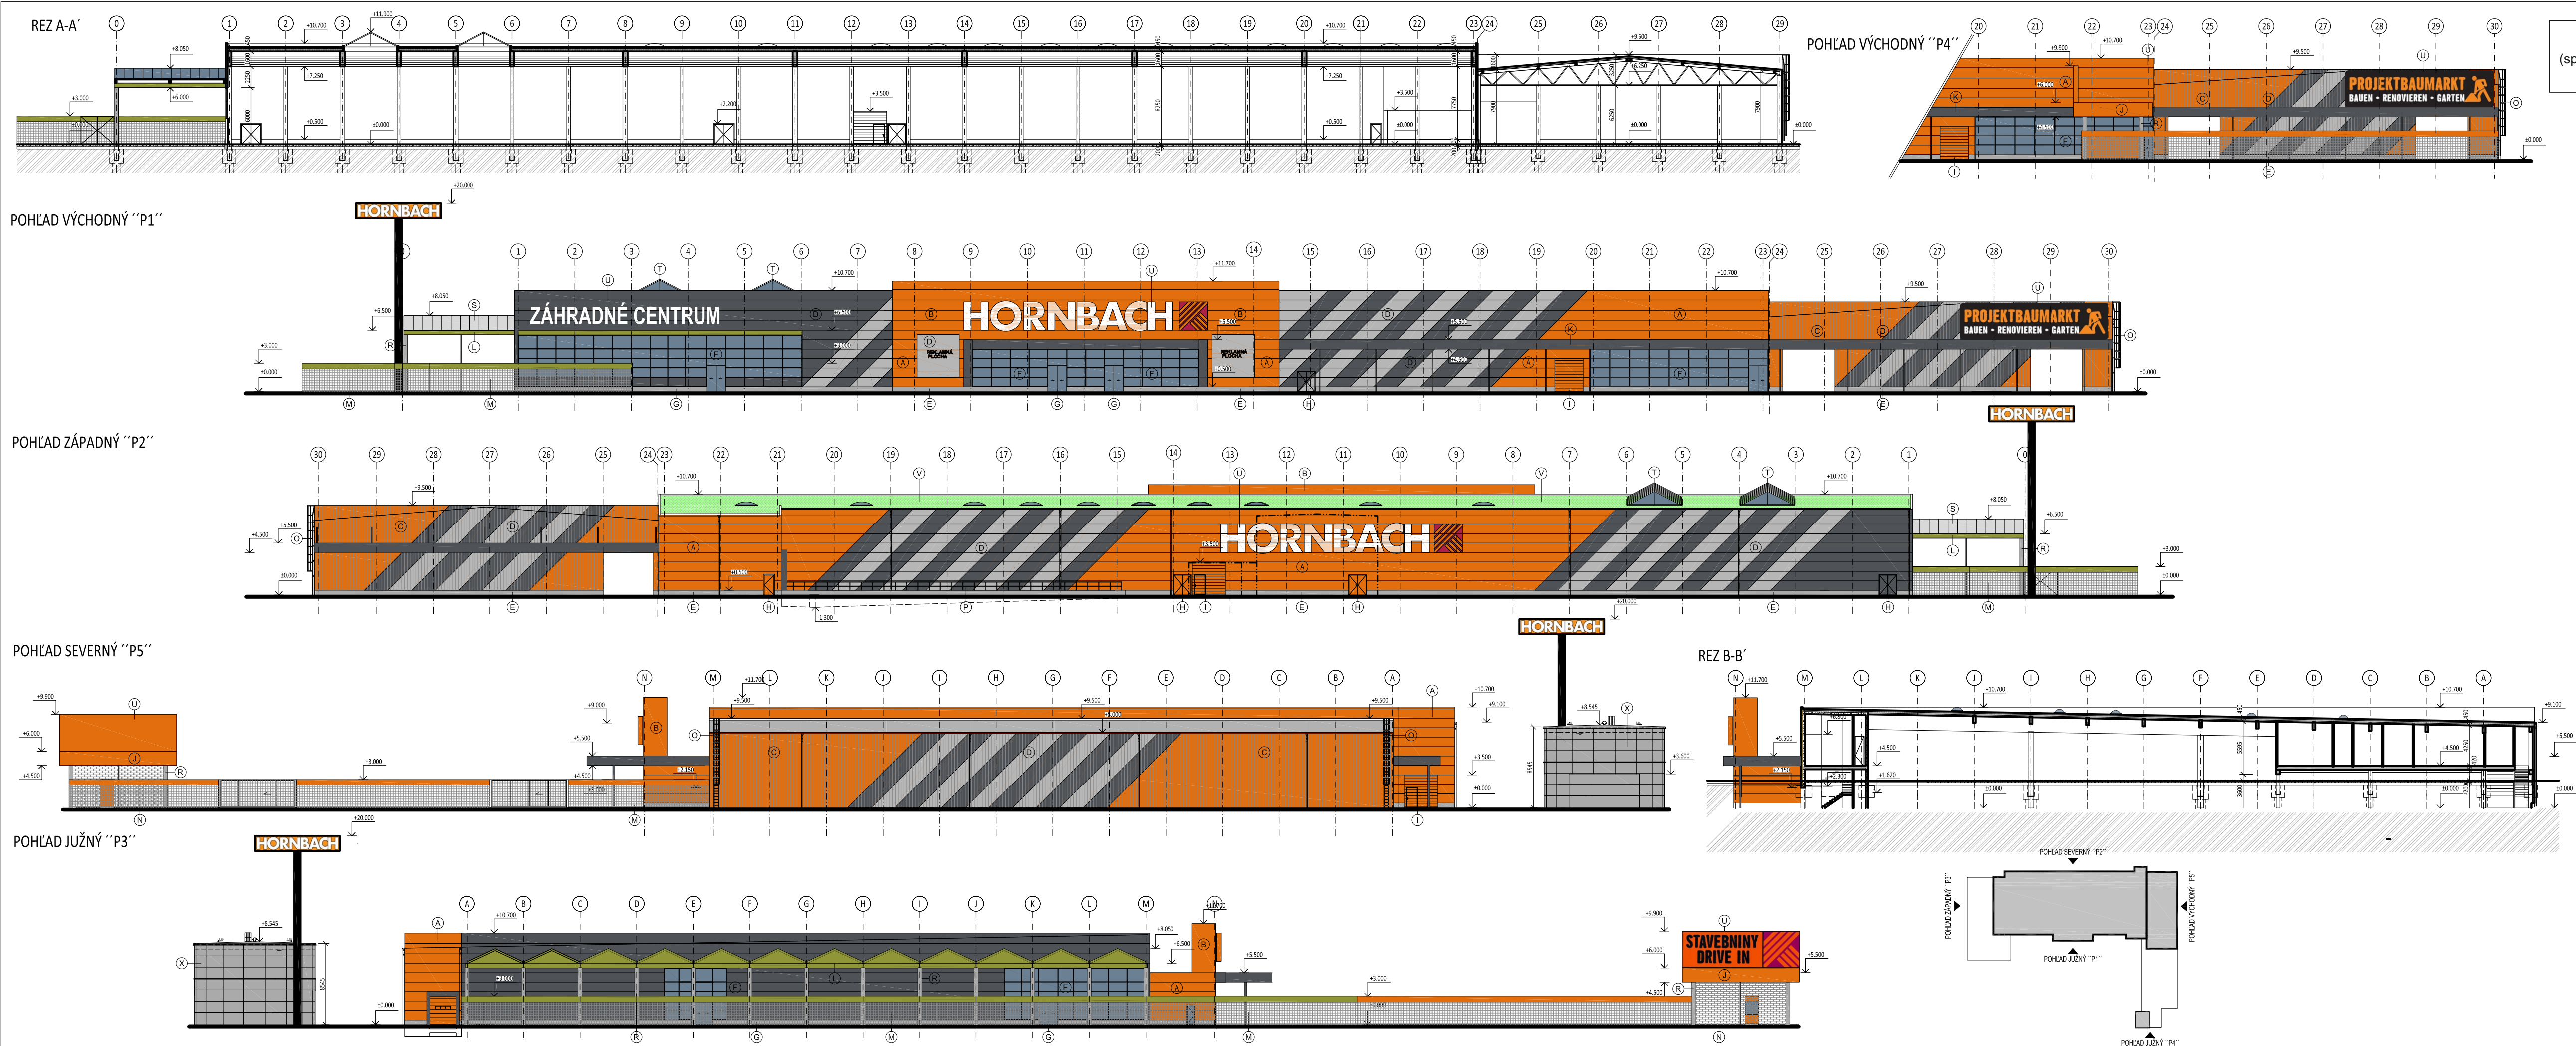

Príloha 2. Pohľady, rezy
(spracované podľa: Obchodné centrum Hornbach Zvolen (Markušin a kol., 2025))
1 : 500

- LEGENDA POVRCHOVÝCH ÚPRAV
- (A) FASÁDA ZO SENDVIČOVÝCH PANELOV hr. 200mm, FARBA: TMAVOORANŽOVÁ RAL 2011
 - (B) FASÁDA ZO SENDVIČOVÝCH PANELOV hr. 60mm, FARBA: TMAVOORANŽOVÁ RAL 2011
 - (C) TRAPÉZOVÝ PLECH, FARBA: TMAVOORANŽOVÁ RAL 2011
 - (D) MALBA FASÁDY - PÁSY, FARBY PÁSOV: SIGNÁLNA SIVÁ RAL 7004 / BRIDLICOVÁ SIVÁ RAL 7015
 - (E) SOKEL - PREFABRIKOVANÝ ZÁKLADOVÝ NOSNÍK, POVRCHOVÁ ÚPRAVA POHLADOVÝ BETÓN
 - (F) ZASKLENÁ STENA S HLINÍKOVÝM RÁMOM, FARBA: ŠEDÝ HLINÍK RAL 9007
 - (G) AUTOMATICKÉ POSUVNÉ DVERE V ZASKLENEJ STENE, FARBA: ŠEDÝ HLINÍK RAL 9007
 - (H) VONKAJŠIE BEZPEČNOSTNÉ DVERE, FAREBNÉ RIEŠENIE VO FARBE FASÁDY
 - (I) VONKAJŠIE SEKCIONÁLNA BRÁNA, FAREBNÉ RIEŠENIE VO FARBE FASÁDY
 - (K) OPLECHOVANIE MARKÍZY, FARBA: ŠEDÝ HLINÍK RAL 9007
 - (L) OPLECHOVANIE PRESTREŠENIA ZÁHRADNÉHO CENTRA, FARBA: ŽLTOTOLENÁ RAL 6018
 - (M) OPLOTENIE - OCELOVÉ STĹPKY, PANELOVÝ POZIKOVANÝ PLOT + PLECHOVÝ LEM, FARBA LEMU: TMAVOORANŽOVÁ RAL 2011 / ŽLTOTOLENÁ RAL 6018
 - (N) ROLOVACIA BEZPEČNOSTNÁ MREŽA, POVRCHVÁ ÚPRAVA: ŽIAROVÉ POZIKOVANIE
 - (O) OCELOVÝ REBRIK NA STRECHU, POVRCHVÁ ÚPRAVA: ŽIAROVÉ POZIKOVANIE
 - (P) OCELOVÉ ZÁBRADLIE, POVRCHVÁ ÚPRAVA: ŽIAROVÉ POZIKOVANIE
 - (R) PREFABRIKOVANÝ STĽP, POVRCHOVÁ ÚPRAVA POHLADOVÝ BETÓN
 - (S) PRESTREŠENIE - KOMÓRKOVÉ POLYKARBONÁTOVÉ DOSKY, FARBA: BIELA
 - (T) STREŠNÝ SVETLÍK Z POLYKARBONÁTOVÝCH DOSIEK, FARBA: OPÁL
 - (U) SVETELNÝ NÁPIS / REKLAMNÁ PLOCHA
 - (V) EXTENZÍVNA VEGETAČNÁ STRECHA
 - (X) SHZ NÁDRŽ

NÁZOV A MÍSTO STAVBY / project title and location			INVESTOR / investor	
OBCHODNÉ CENTRUM HORNBACH ZVOLEN			Hornbach Immoibien SK - BW s.r.o.	
Zvolen, k.ú. Zvolen			Galvaniho 8, 821 04 Bratislava	
ARCHITECT / GENERALNY PROJEKTANT / architect		HP / project engineer		
Ing. arch. Ján Marušín		Ing. arch. Ján Marušín		
ARCHITECT PROJEKTU / architect		Ing. arch. Ján Marušín		
PROJEKTANT CASTI PD / consultant designer		ZODPOVEDNÝ PROJEKTANT / designed by		
Ing. arch. Ján Marušín		Ing. arch. Ján Marušín		
VYPRACOVÁVAL / drawn by		Ing. Michal Bergel		
STUPEN DOKUMENTÁCIE / stage of documentation		ČÍSLO ZÁKAZKY	DATUM / date	PÁRE / set No.
DOKUMENTÁCIA PRE STAVEBNÝ ZÁMER		21-014-000-P	05 / 2025	
STAVEBNÝ OBJEKT / building		CAST / part		
SO 101 OBCHODNÉ CENTRUM HORNBACH		E DOKUMENTÁCIA STAVEBNÝCH OBJEKTÓV		
NÁZOV VÝKRESU / drawing		PROFESIA / profession		
POHLADY, REZY		E1 ARCH.STAVEBNÉ RIEŠENIE		
KÓD ZÁKAZKY / code of project	STUPEN / stage	STAVEBNÝ OBJEKT / building item	PROFESIA / profession	ČÍSLO VÝKRESU / drawing No.
HBZV	DSZ	101	ASR	104
				00