


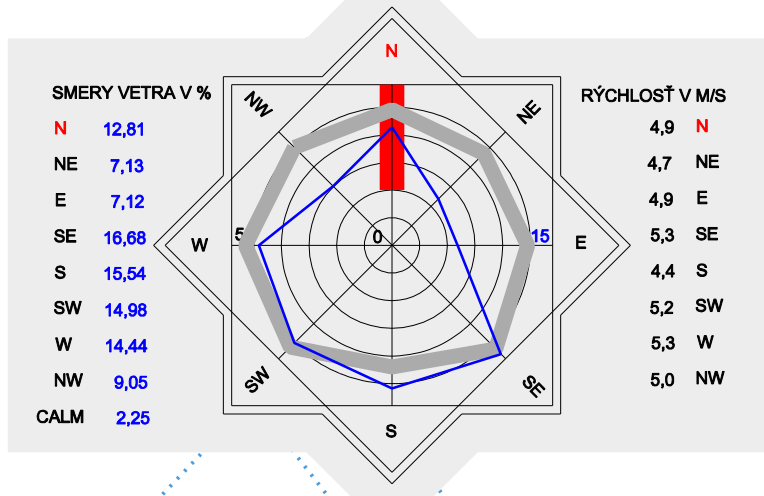

REGULÁCIA FUNKČNÉHO VYUŽITIA

PŮVODNÁ VIDEJKA ZÁSTAVBA	A	P	PLOCHY POLOHOSPOD. KRAJINY
OBYTNÉ ÚZEMIE / ROD. DOMY, BYTOVÉ DOMY	B	X	ORNÁ PŮDA, TTP
OBYTNÉ ÚZEMIE / ROD. DOMY, BYTOVÉ DOMY	B	Z	ÚZEMIE ROZVOJA VÝROBY A SŁADOV
ZMENA RIEŠENIA	C	V	CINTORIN A OSTATNÁ ZEĽN
CENTRUM - VYBAVENOSŤ	R	L	VODNÉ PLOCHY A TOKY
ÚZEMIA A PRE RODOVU REKREÁCIE, ŠPORTU A TEĽVÝCHOV, VIDEJ. TURIZMU	S		LEBY
ŠKOLSKÝ AREÁL	D		LOKALITY SO STANOVENÍM FUNKČNÉHO VYUŽITIA REGULAČNÝMI LISTAMI
AREÁL DRUŠŤVA, POLOHOSPO. VÝROBA, OBJEKTY NA PRENÁJOM			LOKALITY SO STANOVENÍM FUNKČNÉHO VYUŽITIA REGULAČNÝMI LISTAMI / ZÁVÄZNÁ ČASŤ - CS /

ÚZEMNÝ PLÁN OBCE KÁTOV




ZMENY A DOPLNKY č. 1/2025

1	2	3	4	5	6	7	8	9	10
---	---	---	---	---	---	---	---	---	----

VEREJNÉ DOPRAVNÉ VYBAVENIE OBCE

PLOŠNÉ A LÍNOVÉ ZNAČENIA

STAV	NÁVRH 1.E	VÝHĽAD 2.E	DOPORUČENÁ PLOCHA PRE STAVEBNÉ ÚPRAVY - VÝHĽAD PO R. 2035

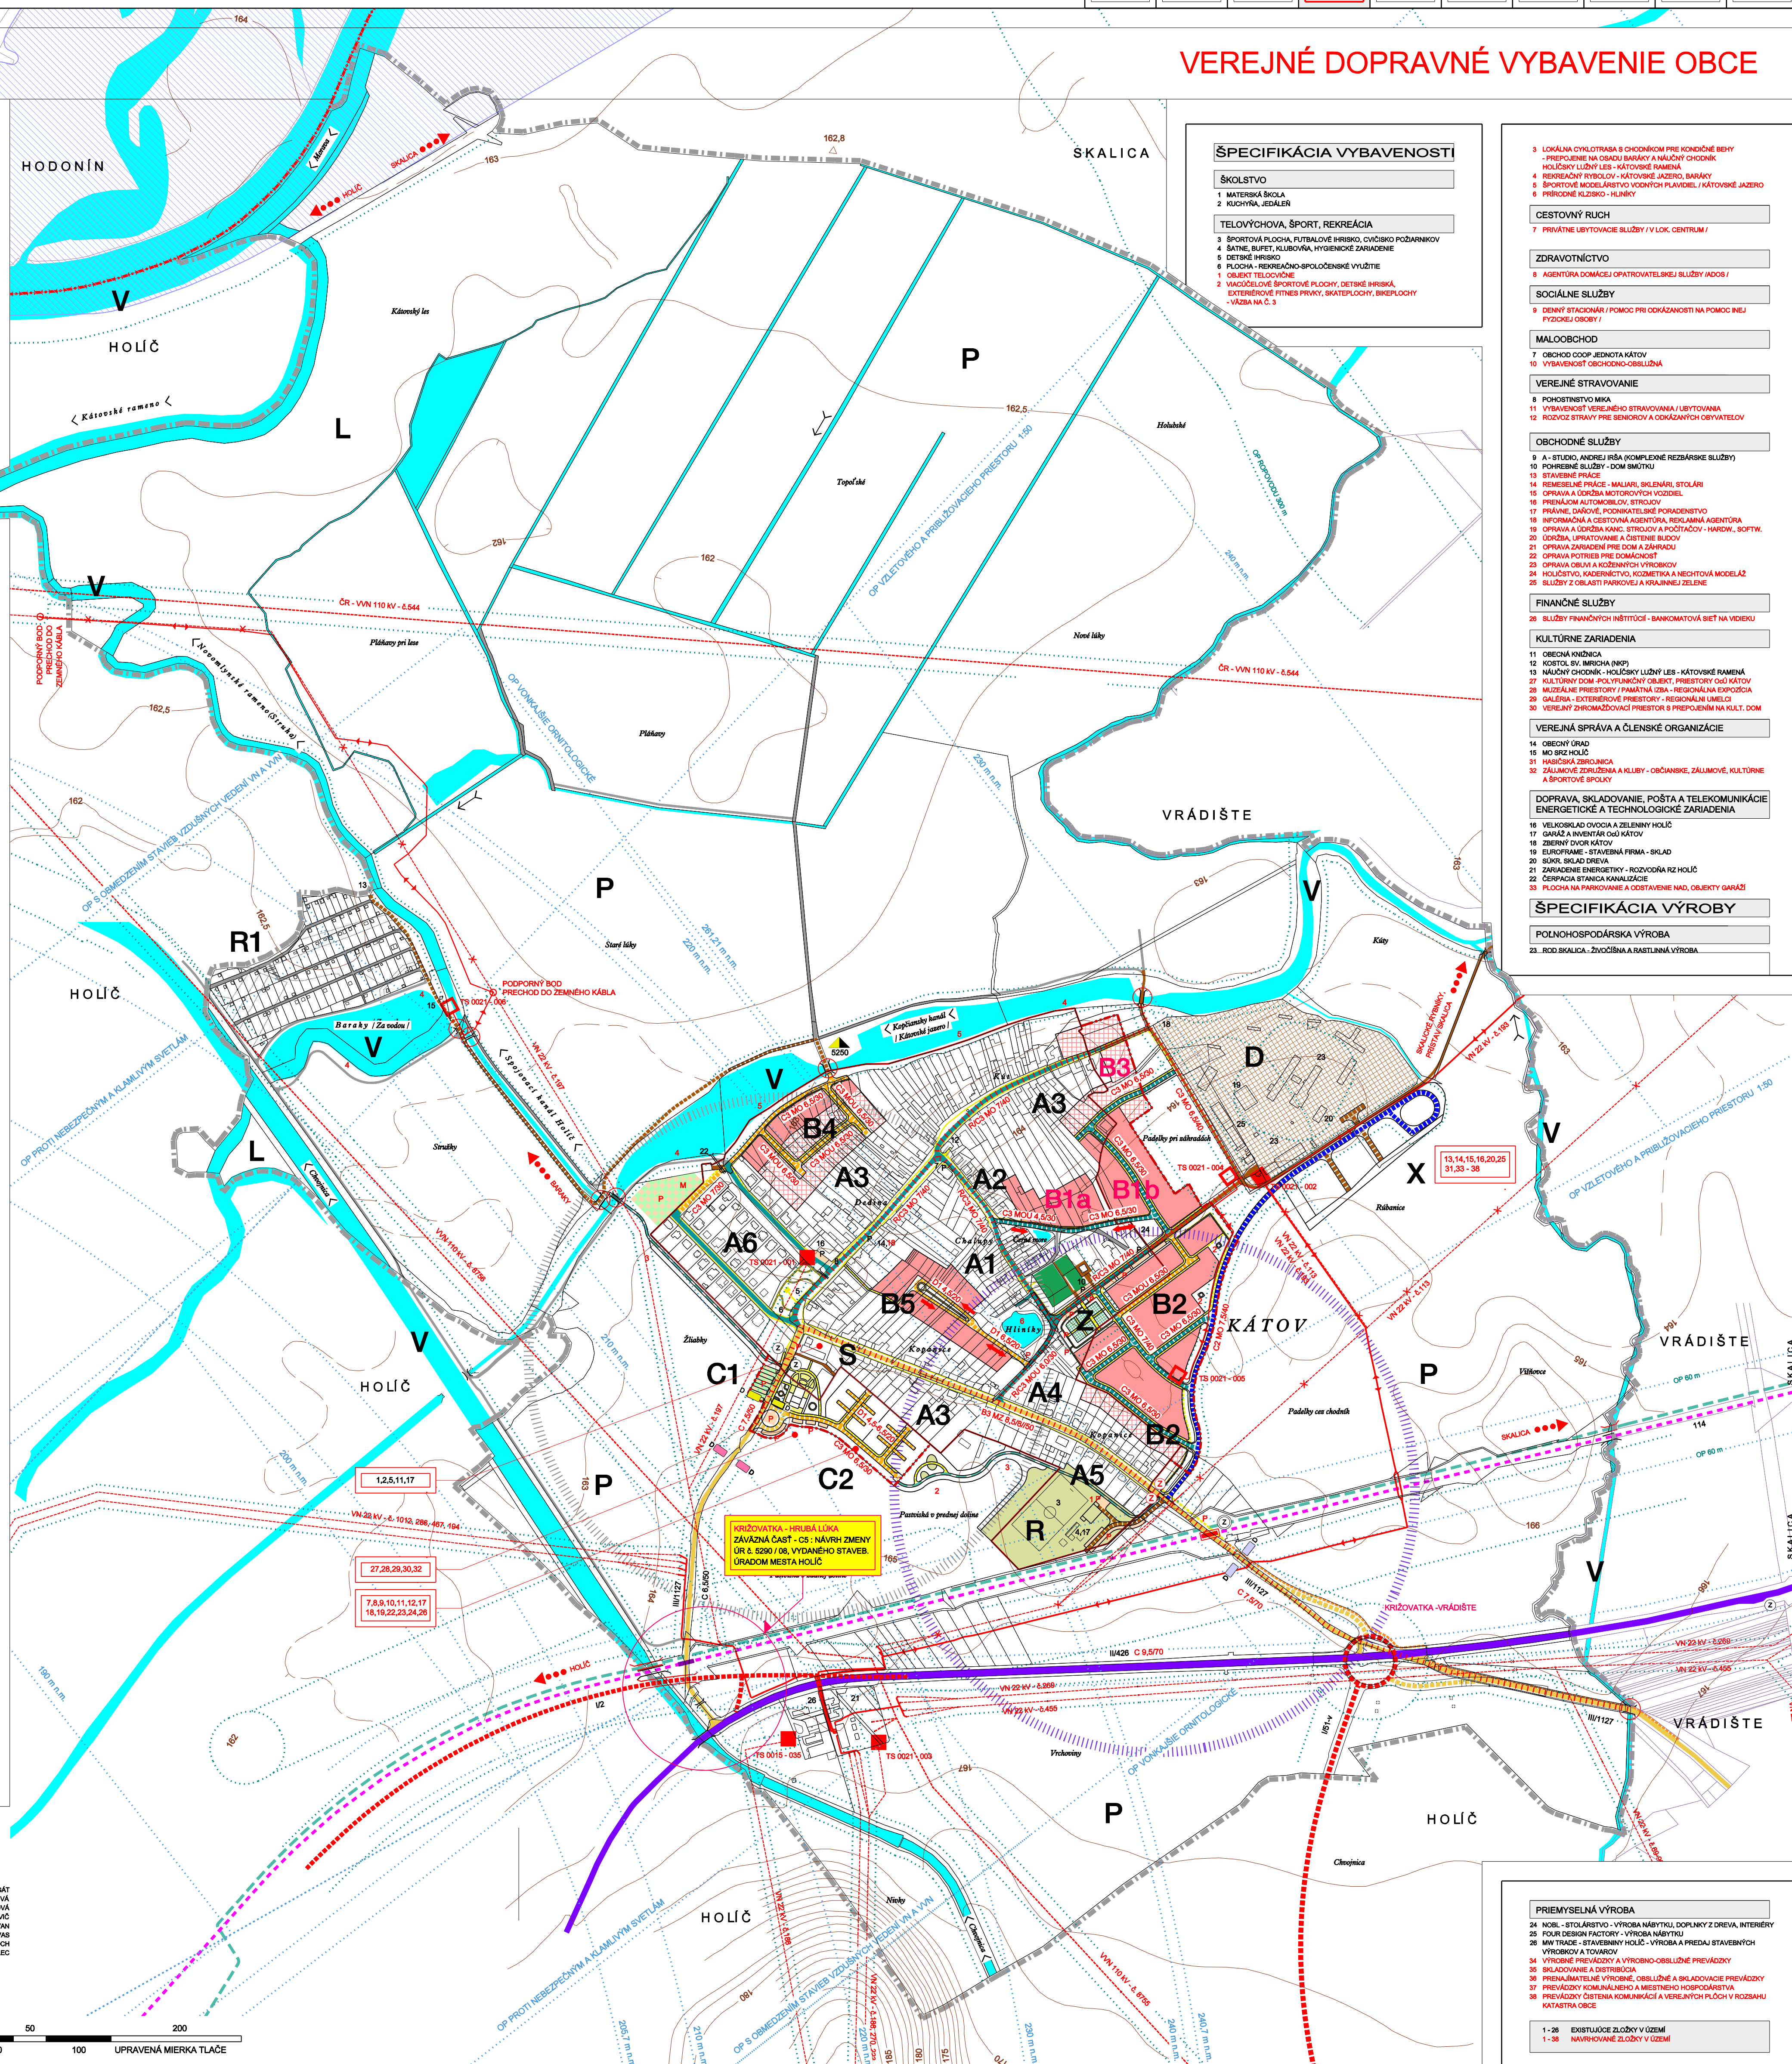

ŠPECIFIKÁCIA VYBAVENOSTI

ŠKOLSTVO

1. MATERSKÁ ŠKOLA
2. KUCHYŇA, JEDÁLEŇ

TEĽVÝCHOVA, ŠPORT, REKREÁCIA

4. SATNÉ, BUFEŤ, KLUBOVŇA, HYGIENICKÉ ZARIADENIE
5. DETSKÉ HRISKO
6. PLOCHA - REKREAČNO-SPOLOČENSKÉ VYUŽITIE

3. LOKÁLNA CYKLOTRASA S CHODNÍKOM PRE KONDIČNÉ BEHY

- PREPÁRANIE NA OSADU BARANKY A NÁCHÝT CHODNÍK
- HODNÝ LÚČNÝ LES - KÁTOVSKÉ RAMENÁ
- REKREAČNÝ RÝBOLOV - KÁTOVSKÉ JAZERO, BARANKY
- ŠPORTOVÉ MODELAŽNÉ VODNÉ PLOCHY, KÁTOVSKÉ JAZERO
- PRÍRODNÉ KÚZLO - HUNY

CESTOVNÝ RUCH

7. PRÍVATNÉ UBYTOVACIE SLUŽBY / V LOK. CENTRUM /

ZDRAVOTNÍCTVO

8. AGENTÚRA DOMACEJ OPATROVATEĽSKÉJ SLUŽBY (AOS) /

SOCIÁLNE SLUŽBY

9. DENNÝ STACIONÁR / POMOC PRI ODKAZANOSTI NA POMOC INEJ FYZICKEJ OSOBY /

MAŁOOBCHOD

7. OBCHOD COOP JEDNOTA KÁTOV
10. VYBAVENOSŤ OBCHODNO-OBSLUŽNÁ

VEREJNÉ STRAVOVANIE

11. VYBAVENOSŤ VERNÉHO STRAVOVANIA / UBYTOVANIA
12. ROZVOJ STRAVY PRE SENIOROV A ODKAZANÝCH OBYVATEĽOV

OBCHODNÉ SLUŽBY


FINANČNÉ SLUŽBY

29. SLUŽBY FINANČNÝCH INŠTITÚCIÍ - BANKOMATOV SÍŤ NA VIDEKU

KULTÚRNE ZARIADENIA

11. OBECNÁ KNIŽNICA

VEREJNÁ SPRÁVA A ČLENSKÉ ORGANIZÁCIE

14. OBECNÝ ÚRAD

DOPRAVA, SKLADOVANIE, POŠTA A TELEKOMUNIKÁCIE

16. VEĽKOSKLAD OVOCIA A ZELENINY HOĽČ
17. GRAŽA A INVENTAR OD KÁTOV
18. ZBENÝ DVOR KÁTOV
19. EUROFRAME - STAVEBNÁ FIRMA - SKLAD
20. SOKR SKLAD DREVA
21. ZARIADENIE ENERGETIKY - ROZVOJNÁ RZ HOĽČ
22. OBECNÁ STANICA KANALIZÁCIE
33. PLOCHA NA PARKOVANIE A OŠETRENIE NAD, OBJEKTY GRAŽI

ŠPECIFIKÁCIA VÝROBY

23. ROD SKALICA - ŽIVOČIŠNÁ A RASTLINNÁ VÝROBA

PRÍEMYSĽNÁ VÝROBA

24. NOB. ŠTOLÁRSTVO - VÝROBA NÁBYTKU, DOPLNKY Z DREVA, INTERIERY
25. FOUR DESIGN FACTORY - VÝROBA NÁBYTKU
26. MIV TRIDE - STAVEBNÝ HOĽČ - VÝROBA A PREDAJ STAVEBNÝCH VÝROBKOV A TAVAROV
34. VÝROBNÉ PREVÁDZKY A VÝROBNÉ-OBSLUŽNÉ PREVÁDZKY
35. SKLADOVANIE A DISTRIBÚCIA
36. PREDAJNÉ MIKRO VÝROBNÉ, OBSLUŽNÉ A SKLADOVACIE PREVÁDZKY
37. PREVÁDZKY KOMUNÁLNEHO A MESTNEHO HOSPODÁRSTVA
38. PREVÁDZKY OŠETENIA KOMUNIKÁČI A VEREJNÝCH PLOCH V ROZSAHU KATASTRÁL

1-28 EXISTUJÚCE ZŁOŽKY V ÚZEMÍ


ING. ARCH. SAGAT
0609 AA
A. K. C. I. A.

OBEC KÁTOV 908 49

ÚZEMNÝ PLÁN OBCE KÁTOV
ZMENY A DOPLNKY č. 1/2025

VEREJNÉ DOPRAVNÉ VYBAVENIE OBCE
1 : 5000

ING. ARCH. V. ŠAGAT
ING. M. HODČOVÁ
B. NOLMNEROVÁ
ING. M. BUDČOV
ING. P. ŠROVÁN
ING. J. RAVAS
ING. J. ŽILČICH
P. KADLEC

DOPLNOK
09 / 2025
4

ING. ARCH. V. ŠAGAT
ING. M. HODČOVÁ
B. NOLMNEROVÁ
ING. M. BUDČOV
ING. P. ŠROVÁN
ING. J. RAVAS
ING. J. ŽILČICH
P. KADLEC